




RECHTERZIJGEVEL

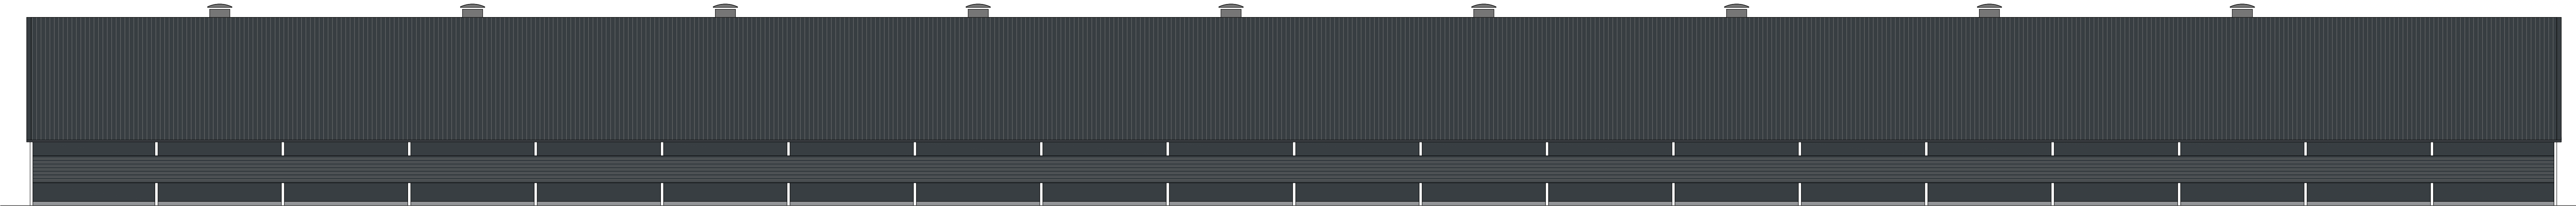


LINKERZIJGEVEL

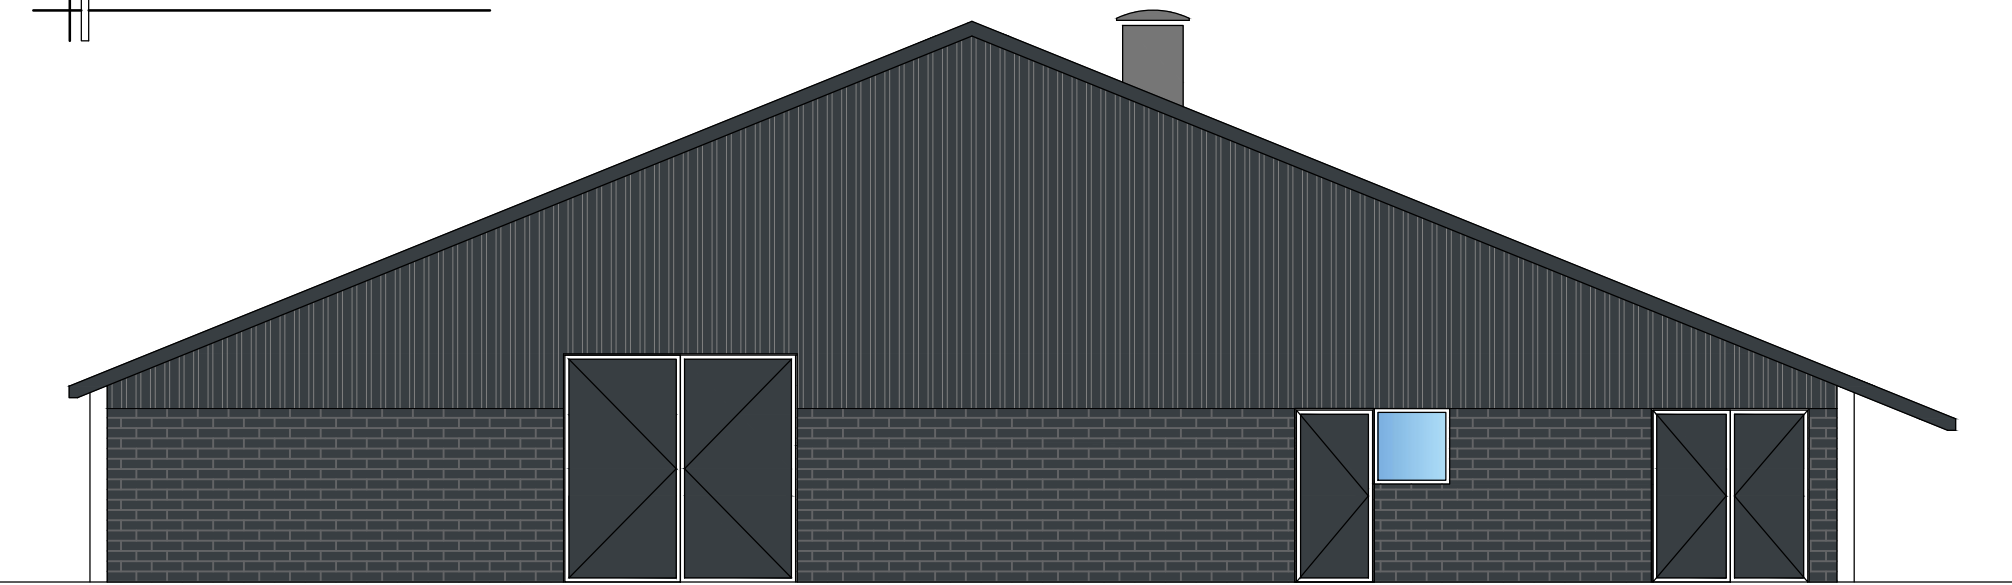


VOORGEVEL

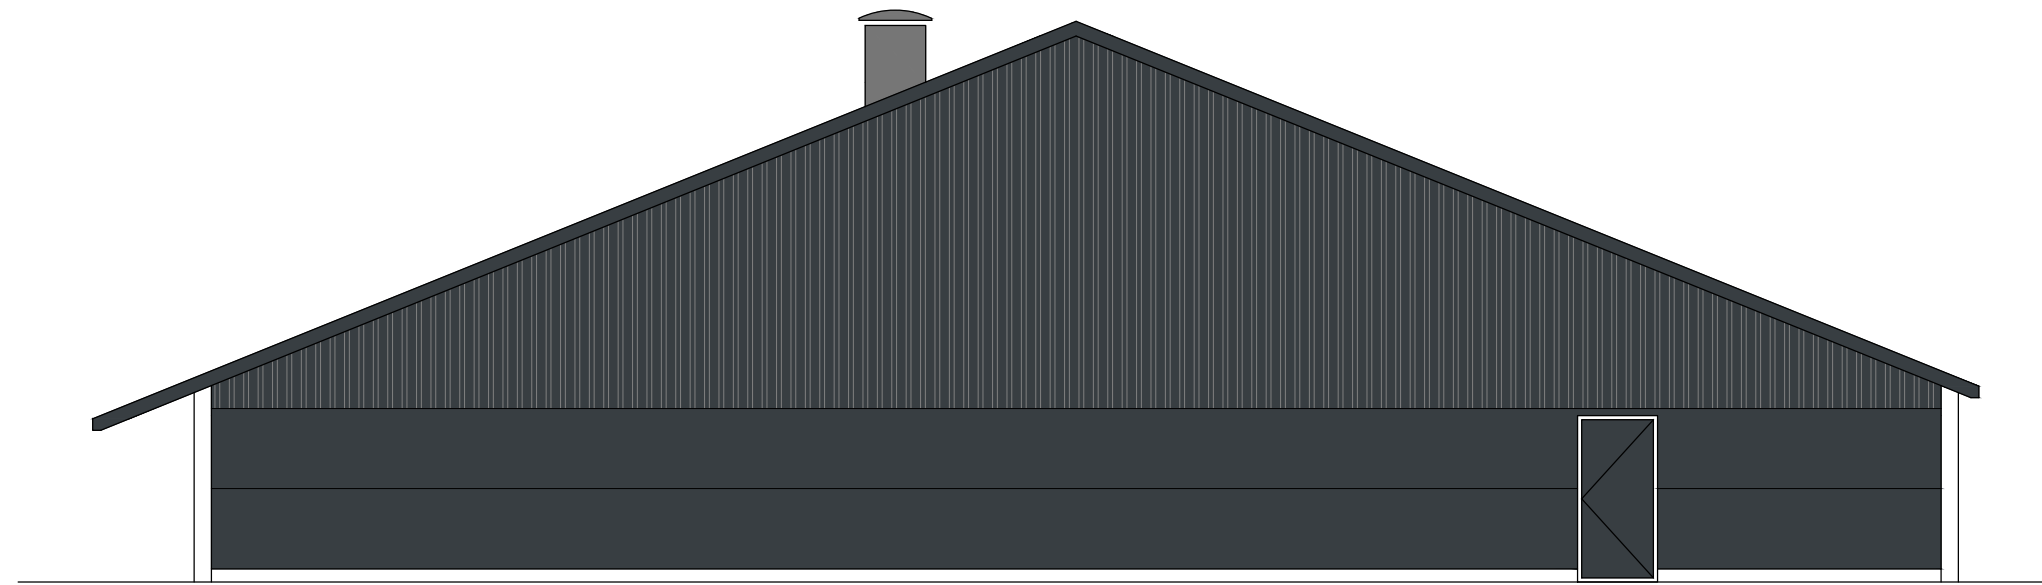

ACHTERGEVEL

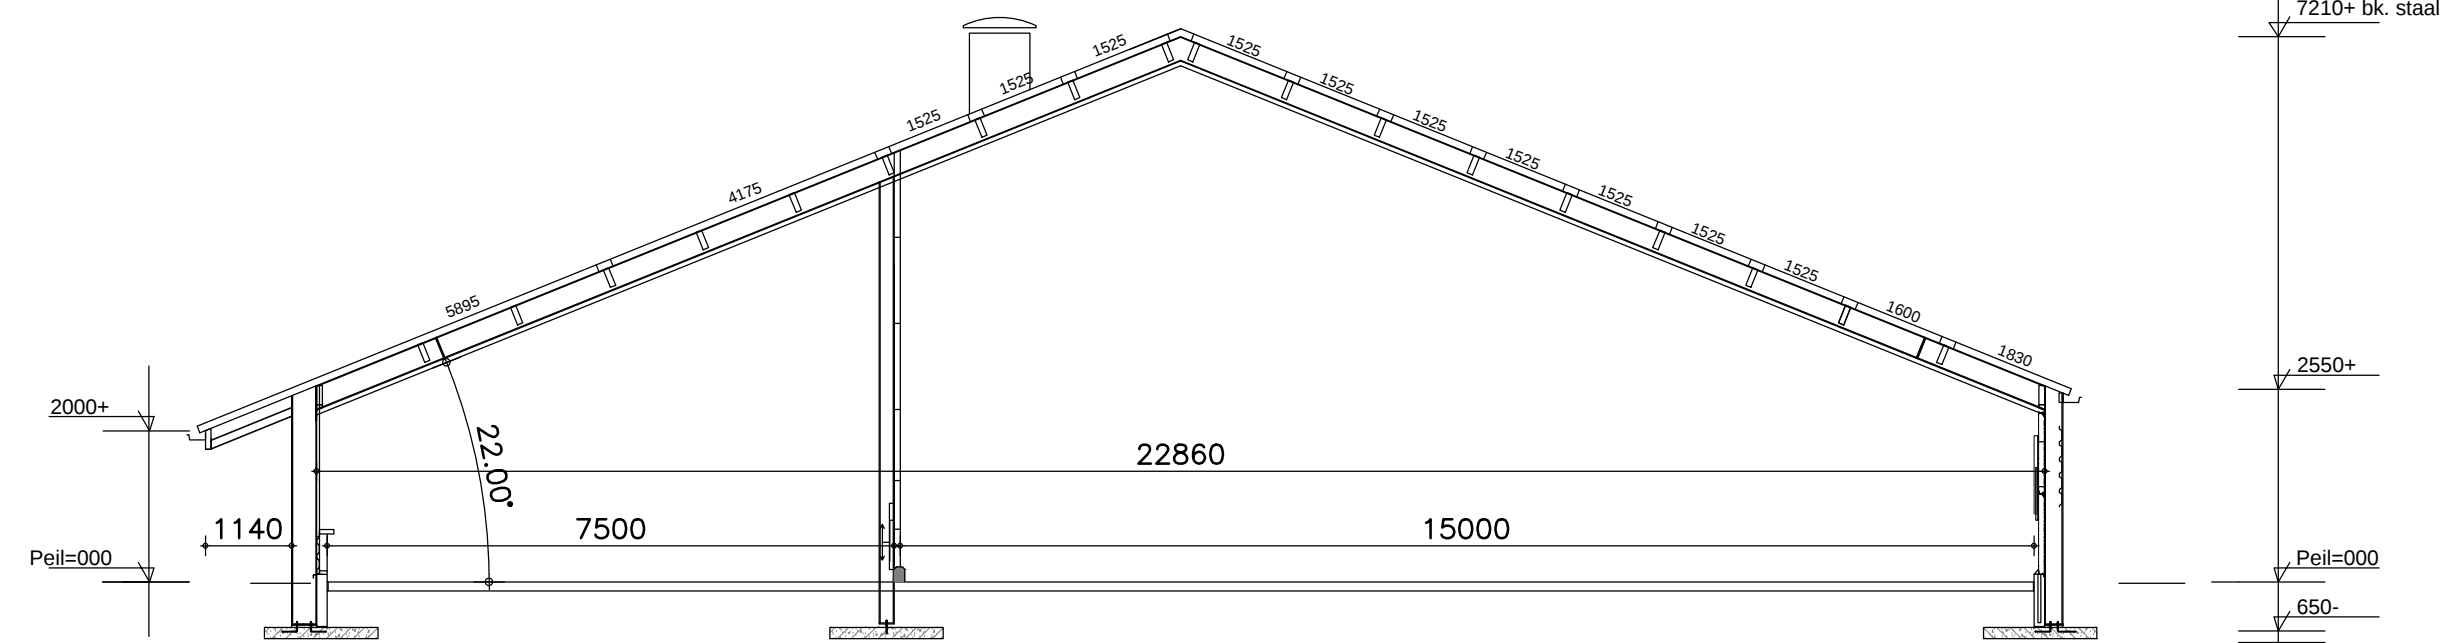

DOORSNED E

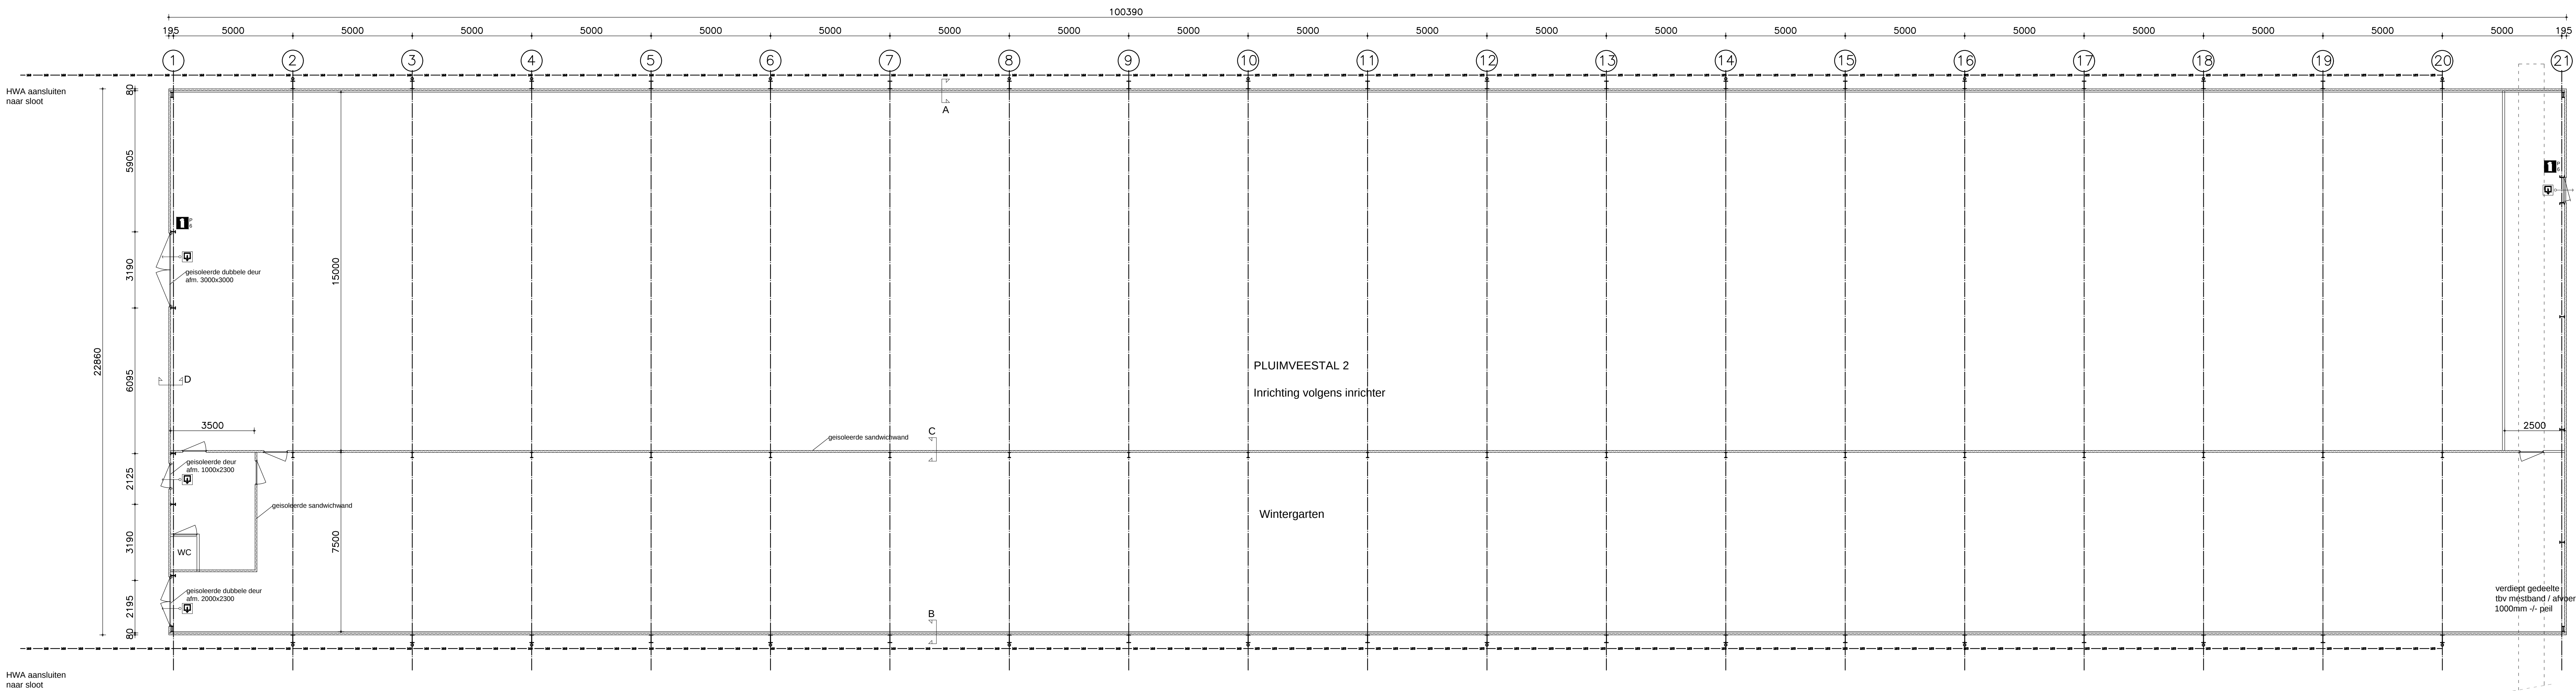

Renvooi Brandveiligheid

- 1. Vloerdeuren dienen ten allen tijde, zonder gebruik te hoeven maken van losse voorwerpen, zoals sleutels, te openen te zijn. (draaaisluiting/deursluiting)
- 2. Poederblusser, inhoud 6kg
- 3. constructie met een WBDO-eis van 30 minuten aan één zijde
- 4. constructie met een WBDO-eis van 30 minuten aan twee zijden
- 5. constructie met een WBDO-eis van 60 minuten aan één zijde
- 6. constructie met een WBDO-eis van 60 minuten aan twee zijden
- 7. zelfsluitend constructieonderdeel


Algemeen

- Staal-, hout- en betonconstructies volgens berekening constructeur.
- Maatvoering in het werk controleren.
- De elektrische-, gas-, drinkwater-, verwarmings-, ventilatie-, luchtbehandelings- en overige installaties volgens de aan te getuigde voorschriften (NEN-normen, NPR's etc.)
- Een doorgang tot een verblijfsgebied en verblijfsruimte heeft een minimale breedte van 850mm en een vrije hoogte van 2300mm.
- Staalconstructie thermisch verzinken.
- Stalconstructie uit te voeren door derden in overleg met aannemer.
- Alle isolatievoorzieningen verwerken vigs voorschriften leverancier en eisen bouwbesluit.
- Afwering wanden, vloeren en plafonds i.o.m. de opdrachtgever.

Brandveiligheid eisen bouwbesluit

- Afdeling 2.8 Beperking van het ontstaan van een brandgevaarlijke situatie**
Artikel 2.59 Rookgasafvoer:
Rookgasafvoeren voor rookgas dienen brandveilig te zijn, bepaald volgens NEN 6062.
- Afdeling 2.9 Beperking van het ontwikkelen van brand en rook**
Artikel 2.67 Binnenoppervlak
Een zijde van een constructieonderdeel die grenst aan de binnenruimte voldoet aan brandklasse B en aan rookklasse D2, beide bepaald volgens NEN-EN 13501-1.
- Artikel 2.68 Buitenoppervlak
Een zijde van een constructieonderdeel die grenst aan de buitenruimte voldoet aan brandklasse D, beide bepaald volgens NEN-EN 13501-1.
- Artikel 2.69 Betoonaanpak
In afwijking van artikel 2.67 geldt voor de bovenzijde van een voor personen bestemde vloer, een trap en een hellingbaan die grenst aan de binnenruimte, rookklasse s1R en brandklasse D1, beide bepaald volgens NEN-EN 13501-1.
- In afwijking van artikel 2.68 geldt voor de bovenzijde van een voor personen bestemde vloer, een trap en een hellingbaan die grenst aan de buitenruimte, brandklasse D1, beide bepaald volgens NEN-EN 13501-1.
- Artikel 2.71 Dakoppervlak
De bovenzijde van een dak van een bouwwerk is, bepaald volgens NEN 6063, niet brandgevaarlijk.
- Afdeling 2.12 Vluchtroutes**
Vluchtsituaties worden volgens het bouwbesluit:
artikel 2.102 Vluchtroute
4. De loopafstand tussen een punt in een gebruiksgebied en een uitgang van het subbrandcompartiment waarin dat gebruiksgebied ligt, is niet groter dan 30 m.
7. In afwijking van het vierde en vijfde lid geldt bij een bezetting van minder dan 1 persoon per 30 m² gebruiksoppervlakte van het subbrandcompartiment een waarde van ten hoogste 60 m.

SITUATIE	
KAD. GEM.	: NIJMEKEN
Sectie	: E
NUMMERS	: 722, 727, 1031
PL. BEKEND	: NIAWIER
SCHAAL	: 1:1000

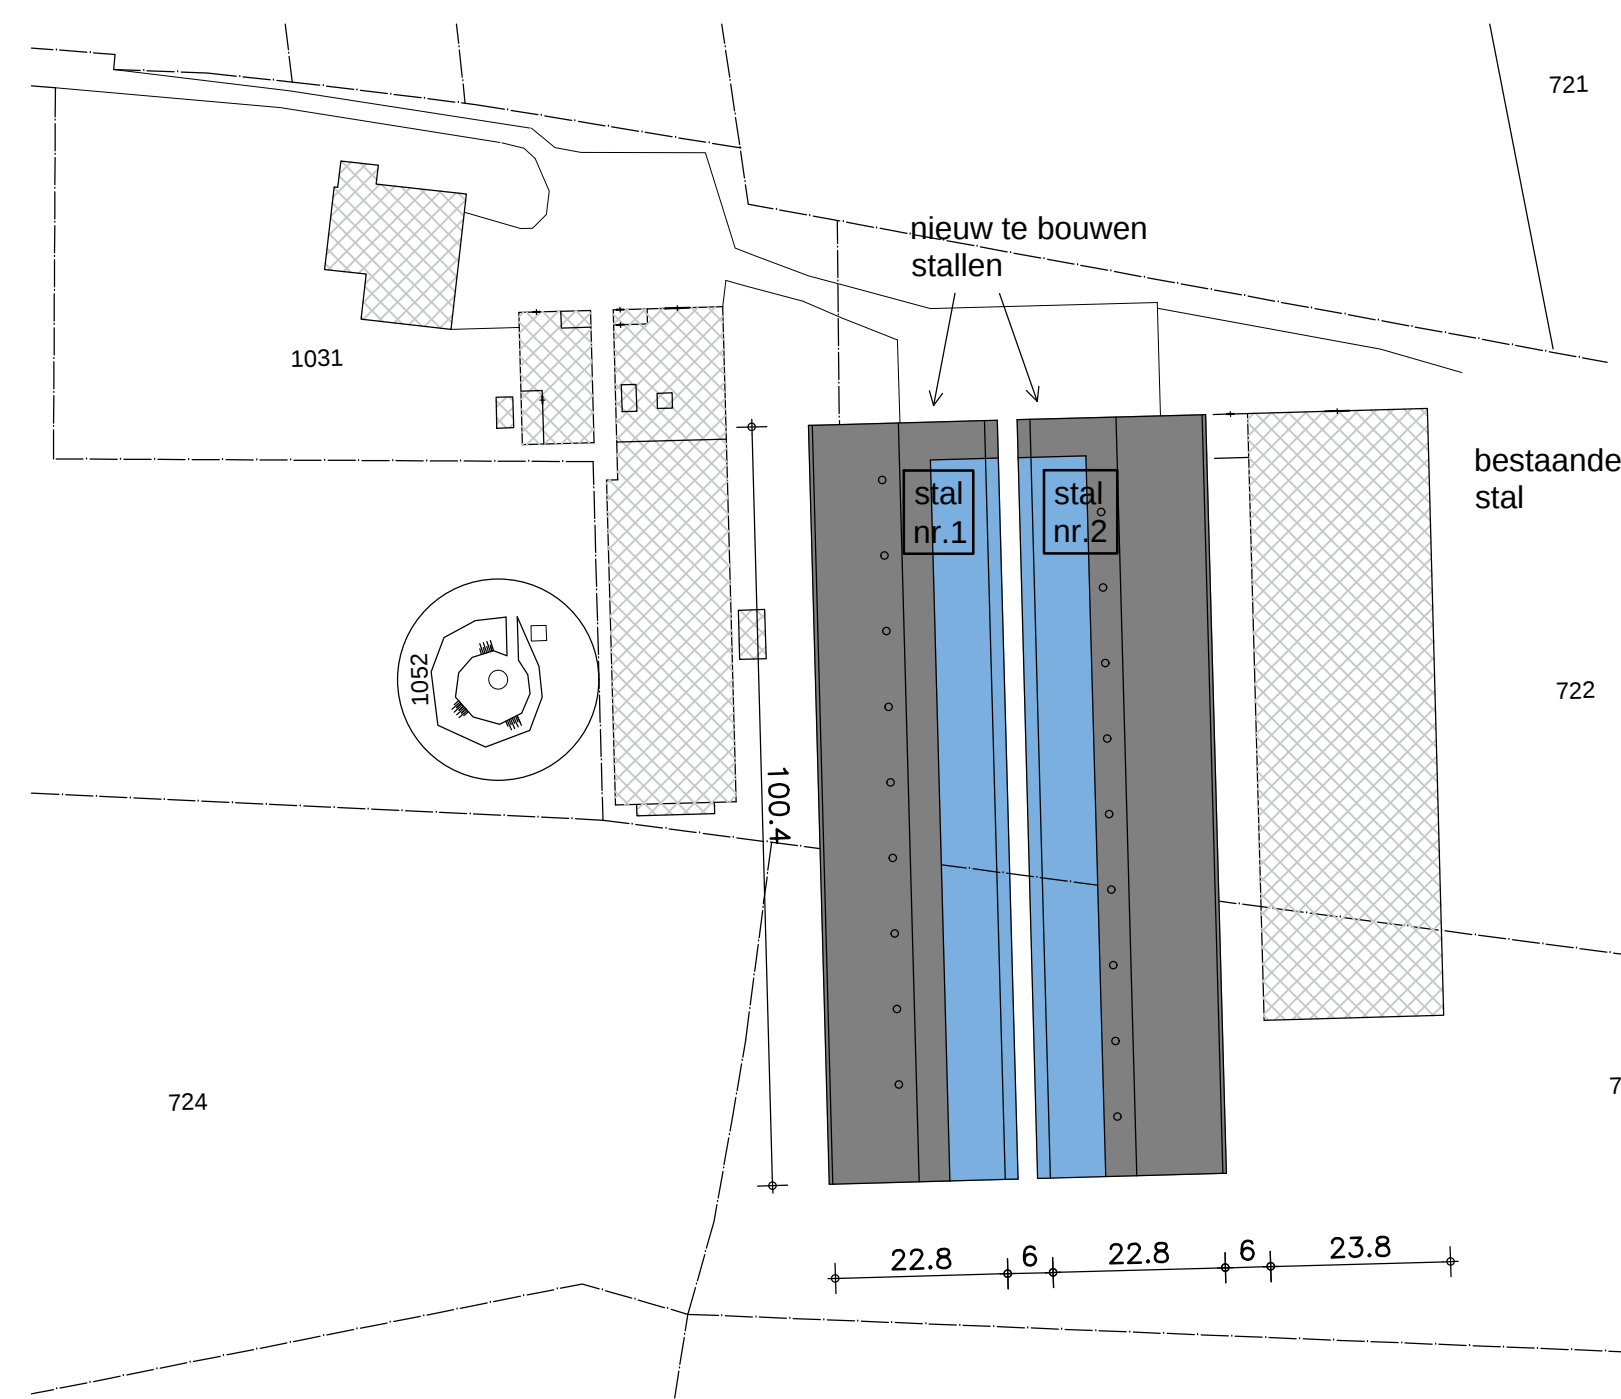

PLUIMVEESTAL 1 gespiegeld aan stal 2

KLEUREN- EN MATERIELENRENOVOOI		Kleur:
Onderverp:	Materiaal:	Antraciet metselwerk motief
Plint:	Prefab betonpanelen	Beton grijs
Tegels:	Eerkolpandig damwand beplating	Antraciet
Gevels:	Sandwichpanelen	Antraciet
Windveer:	Gezette staalplaat	Antraciet
Dak:	asbestvrije golfplaat	Donkergrijs
Galen:	Aluminium	Grijs
Deuren:	Staal, sandwichpaneel	Antraciet
Ramen:	Kunststof	Antraciet
Meesterband:	Stalen band met rubber	Antraciet
PROJECT: PLUIMVEESTAL 1 gespiegeld aan stal 2		Datum: 02-07-2020
OMSCHRIJVING: PLATTEGROND EN GEVELS		
FASE: BOUWAANVRAAG		Formaat: A0 Geschaald: JA Schaal: 1:100
OPDRACHTGEVER: Dhr. D. Braaksma Grymmevlei 8 9138 TD NIAWIER		
		BLADNR: 1