




VOORGEVEL

RECHTERZIJGEVEL


ACHTERGEVEL

LINKERZIJGEVEL

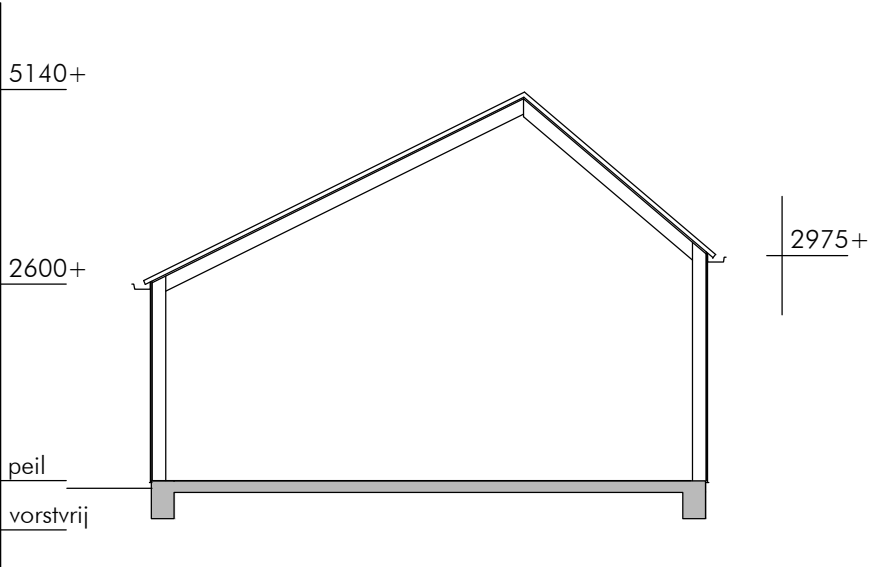

DOORSNEDE

RENVOOI MATERIALEN EN KLEUREN			
ONDERDEEL	MATERIAAL	KLEUR	OPMERKING
GEVELS			
• GEVELBEKLEDINGEN	GRENEN	ZWART	ZWEEDSRABAT
• KOZIJNEN EN RAMEN	KUNSTSTOF	ZWART	
• DEUREN	KUNSTSTOF	ANTRACIET	
• OVH-DEUREN	SANDWICHPANEEL	ANTRACIET	
DAK			
• GOTEN	ALUMINIUM	ANTRACIET	
• BOEIDELEN	ALUMINIUM	ZWART	
• DAKBEDEKKING	GOLFPLATEN	DONKERGRIS	

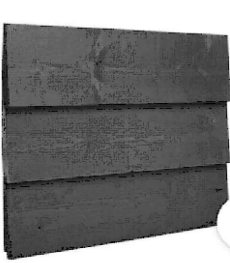

BOUWBESLUIT:

Er dient gebouwd te worden overeenkomstig de eisen van het bouwbesluit

Technische bouwvoorschriften uit het oogpunt van veiligheid

- alle afmetingen, zwaartes e.d. van alle constructieonderdelen volgens berekening en tekening constructeur en leveranciers en moeten voldoen aan de NEN-EN 1900

Technische bouwvoorschriften uit het oogpunt van gezondheid

- afvoer hemelwater volgens afdeling 6.4 en moet voldoen aan de NEN 3215 en aanvullende bepalingen gemeente

Technische bouwvoorschriften uit het oogpunt van bruikbaarheid

- afmetingen vrije doorgang met uitzonderingen volgens artikel 2.12. artikel 2.107, lid 8. dagmaat deuren $\geq 850 \times 2300$ mm

Technische bouwvoorschriften uit het oogpunt van energiezuinigheid en milieu

- gebouw dient voor opslag en heeft daardoor geen eis mbt warmteweerstand

Voorschriften inzake installaties

- electra installaties volgens NEN 1010
- waterleidinginstallaties volgens NEN 1006

BRANDVEILIGHEID

1.1. Brandvoortplanting en rookdichtheid

1.1.1. Buitenoppervlakte

Een zijde van een constructieonderdeel die grenst aan de buitenlucht voldoet aan brandklasse D, bepaald volgens NEN-EN 13501-1.

Het bovengenoemde is niet van toepassing op de bovenzijde van een dak.


Ten hoogste 5% van de totale oppervlakte van de constructieonderdelen van elke afzonderlijke ruimte hoeft niet aan de eisen met betrekking tot de brandklasse te voldoen.

1.1.2. Binnenoppervlak


Voor de constructieonderdelen, die niet grenzen aan de buitenlucht, geldt dat ze dienen te voldoen aan:

- Wanden en plafonds (inclusief ramen, deuren en kozijnen): brandklasse D of beter en rookklasse s2 (beide bepaald volgens NEN-EN 13501-1).
- Beloopbaar vlak (vloeren en trappen): brandklasse Dfl en rookklasse s1fl (beide bepaald volgens NEN-EN 13501-1).

Ten hoogste 5% van de totale oppervlakte van de constructieonderdelen van elke afzonderlijke ruimte, hoeft niet aan de eisen met betrekking tot de brandvoortplanting en rookdichtheid te voldoen. Door middel van kwaliteitsverklaringen dient te worden aangetoond dat de toegepaste materialen voldoen aan de eisen met betrekking tot de brandvoortplantingsklassen en rookdichtheid

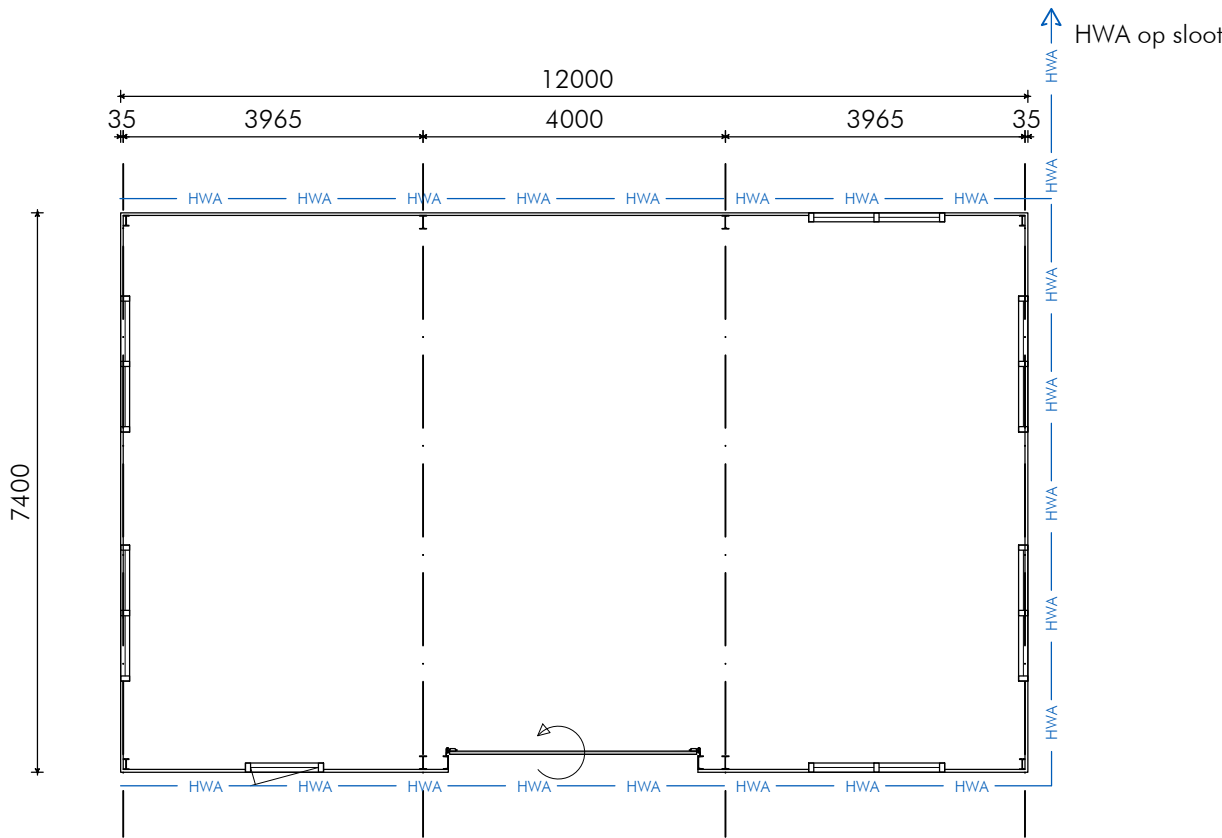

PLATTEGROND

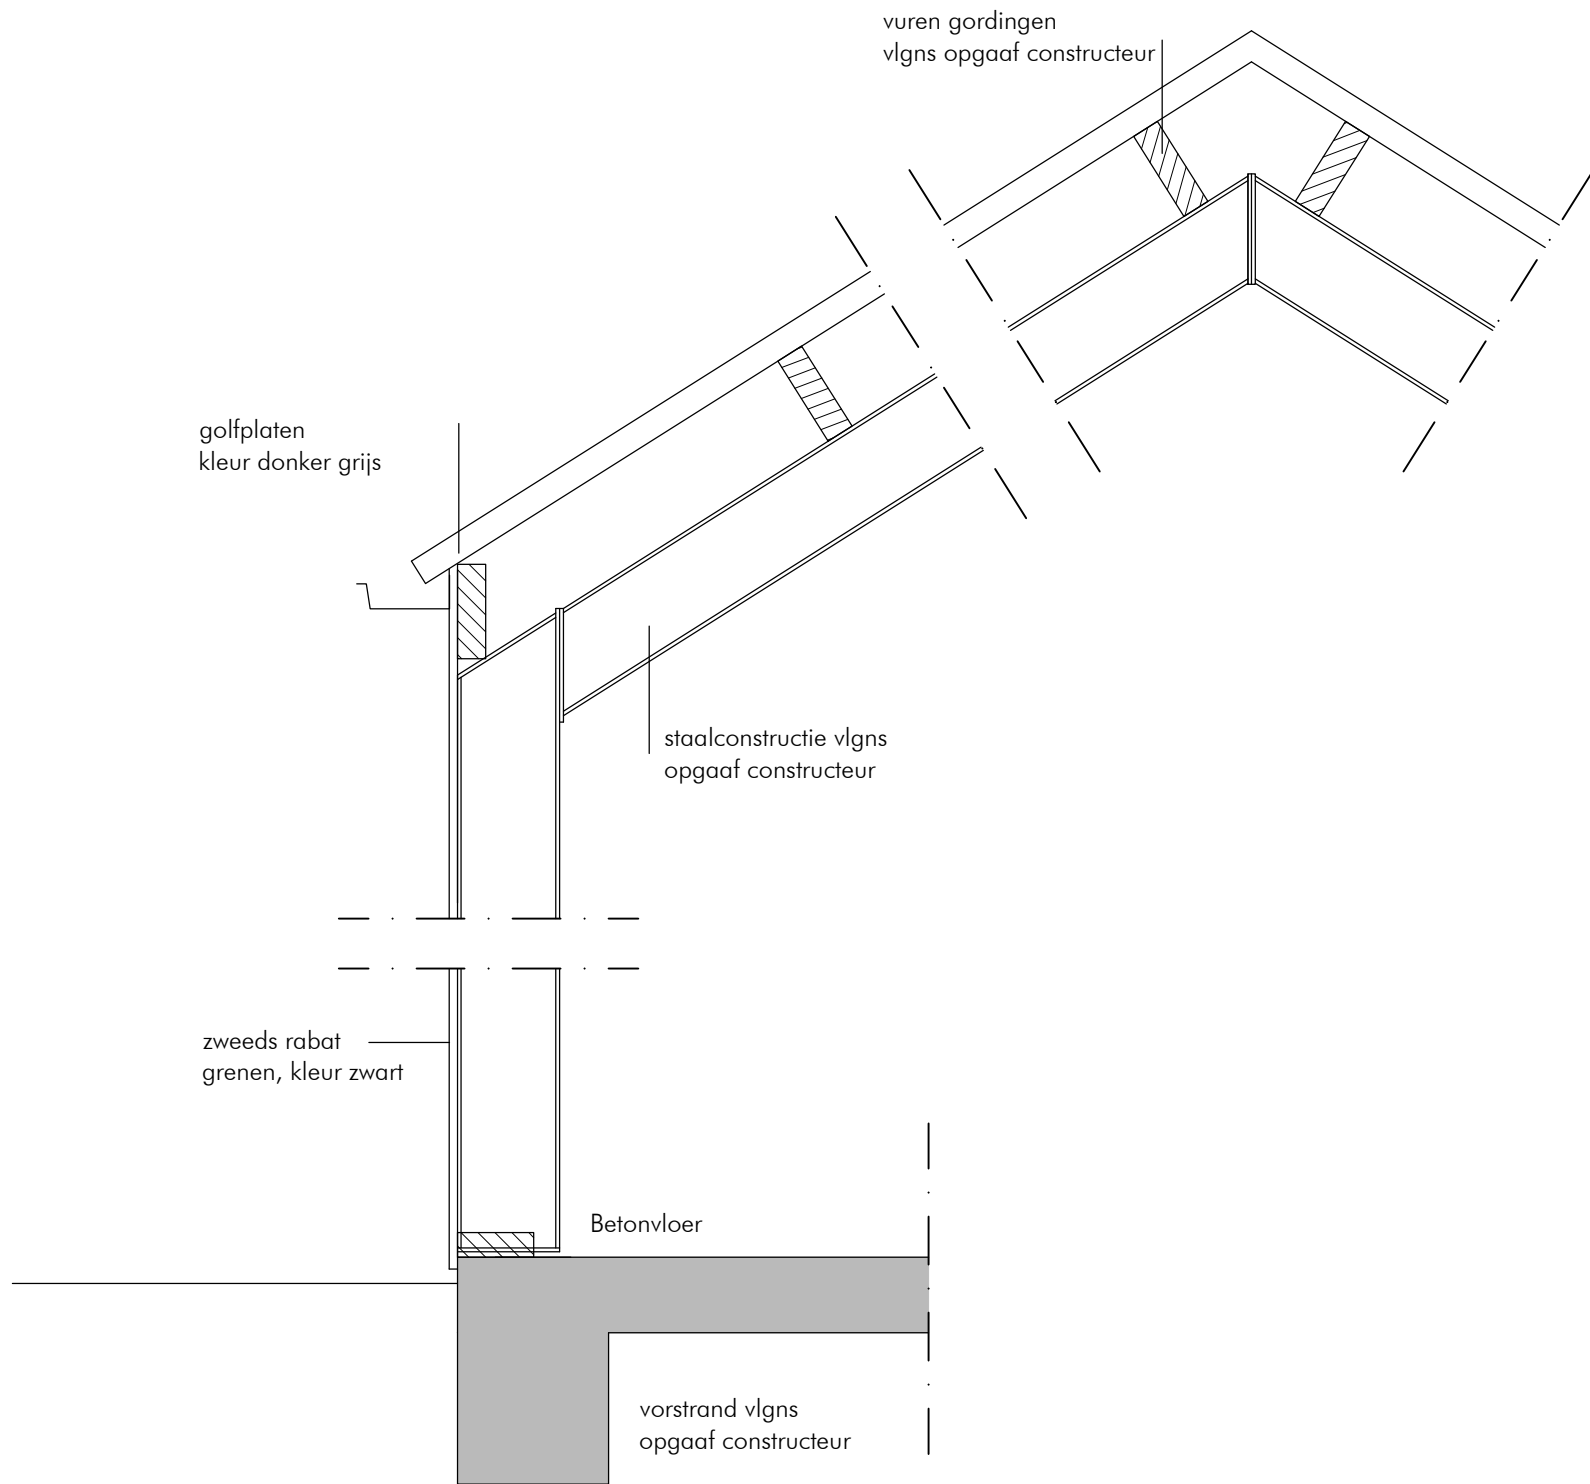

project: Plaatsen van een berging gelegen aan de Triemen 27a te Triemen

betreft: BOUWAANVRAAG

datum 17-09-2021 SH wijz. C
wijz. A wijz. D
wijz. B wijz. E

werk nr: 21-004 schaal: 1:100 blad: B-01

sjouke hiemstra
BOUWKUNDIG BUREAU

Ternaarderweg 5
9147 BW Hantum
T 06 17 992 962
info@sjoukehiemstra.nl
www.sjoukehiemstra.nl

Deze tekening blijft ons eigendom en mag zonder onze toestemming niet worden gekopieerd.