




Begane grond

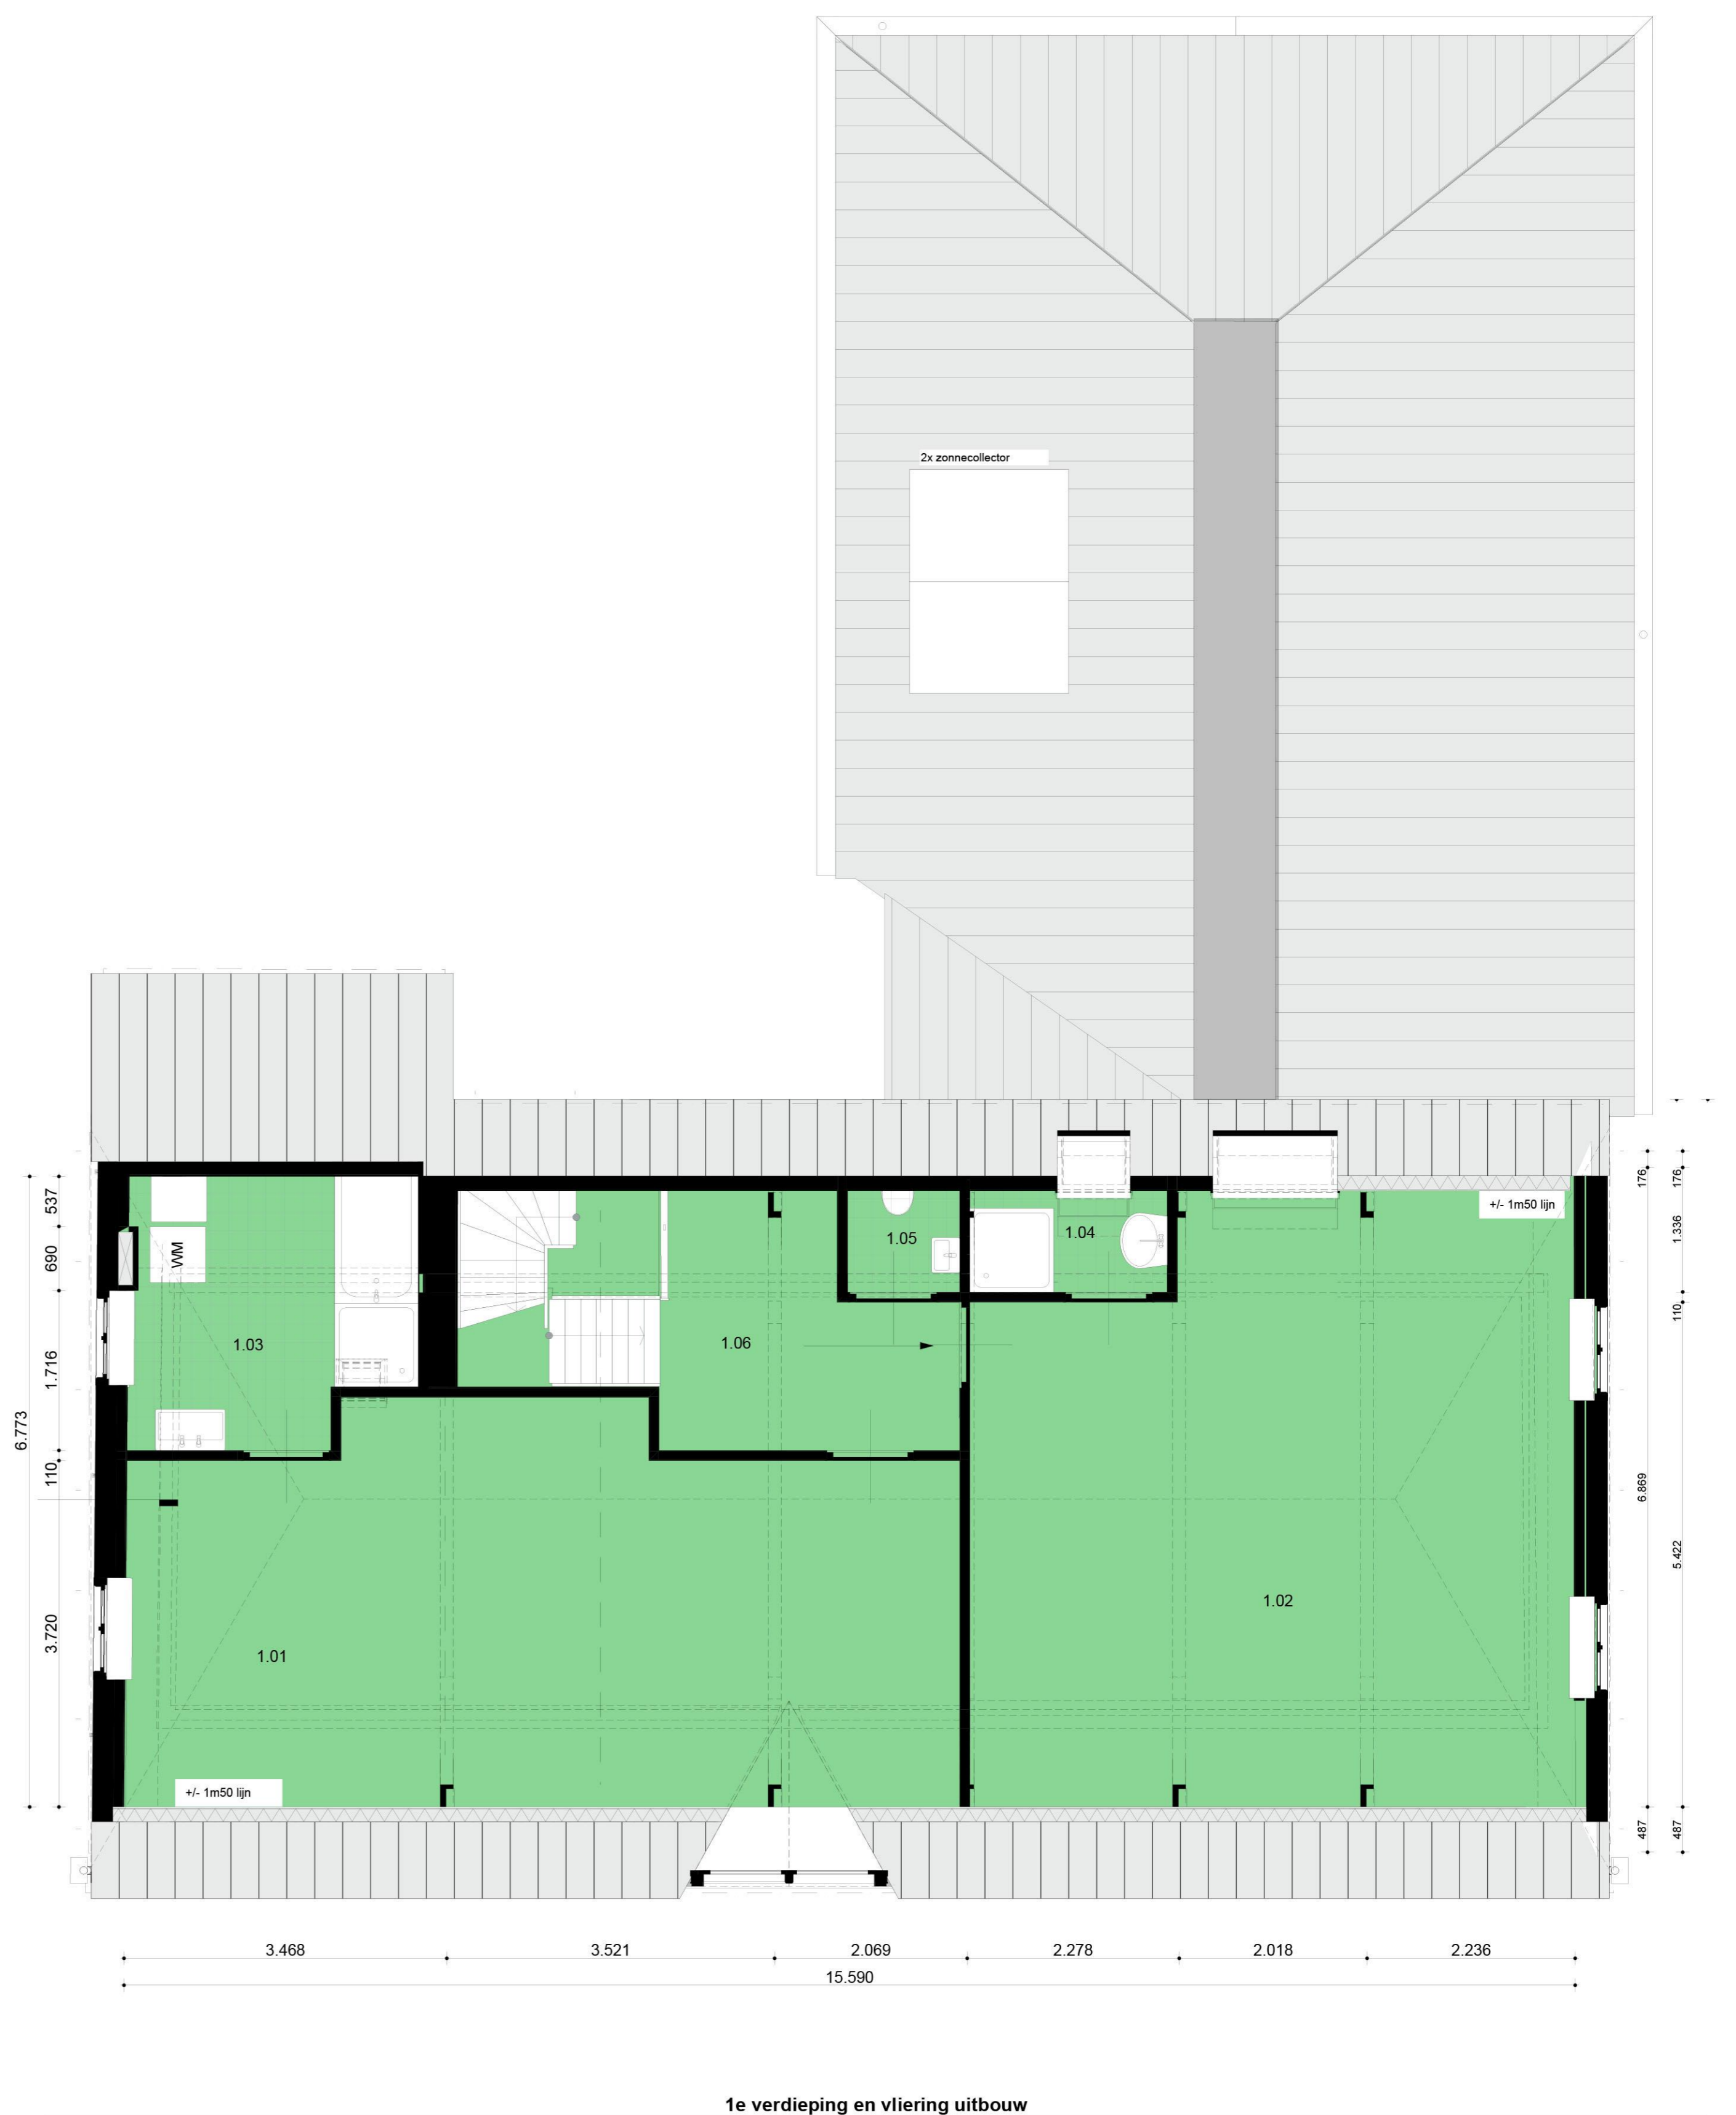

1e verdieping en vloering uitbouw

Gebruiksfuncties

- museale functie - kleinschalige bijeenkomst ruimten
- logies functie 1 - recreatief verblijf
- logies functie 2 - recreatief verblijf

gebaseerd op archiefftekeningen 1996, 1998 en visuele inspectie d.d. 29-04-2020; alle onderdelen in het werk te controleren

MATEN IN HET WERK CONTROLEREN



Werk: Restauratie en verbouw Harsta State			
Onderdeel: Plattegronden Bestemming- Begane grond, 1e verdieping en vloering uitbouw			
Datum: 17-03-2022	A	E	W-B01
Schaal: 1:50, 1:100	B	F	
Formaat: A	C	G	
Getekend: TG	D	H	