


VOORGEVEL

bestaande stal
nr 3

Nieuw te bouwen stal
nr. 2

Nieuw te bouwen stal
nr. 1

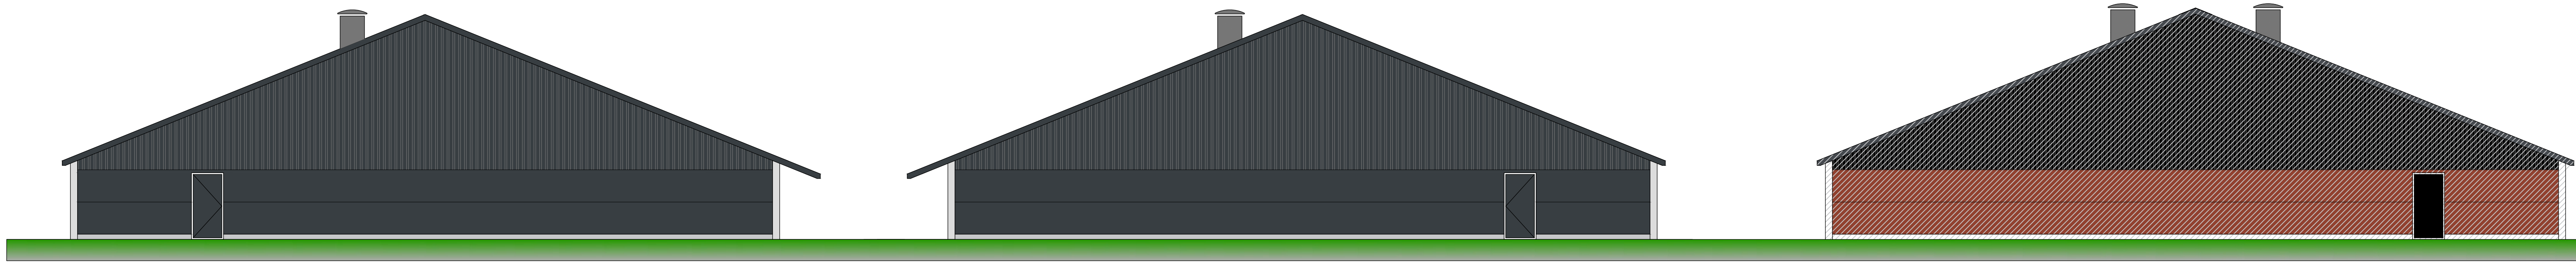

ACHTERGEVEL

Nieuw te bouwen stal
nr. 1

Nieuw te bouwen stal
nr. 2

bestaande stal
nr 3
gevel staat 20 meter achteruit

PROJECT:	PLUIMVEEBEDRIJF Mts. BRAAKSMA	Datum:	02-07-2020
OMSCHRIJVING:	OVERZICHT GEVELTEKENINGEN		
FASE:	BOUWAANVRAAG	Formaat:	A2+
OPDRACHTGEVER:	Dhr. O. Braaksma Gruisstraat 6 9138 TD NAWIER	Getekend:	JM
	 Bouwbedrijf VISSE OOSTBEEM	Schaal:	mt
Deze tekening is niet geldig als het niet wordt vergeleken met de tekening van de bouwplaat, of het tekening van de bouwplaat.		BLADNR:	2