




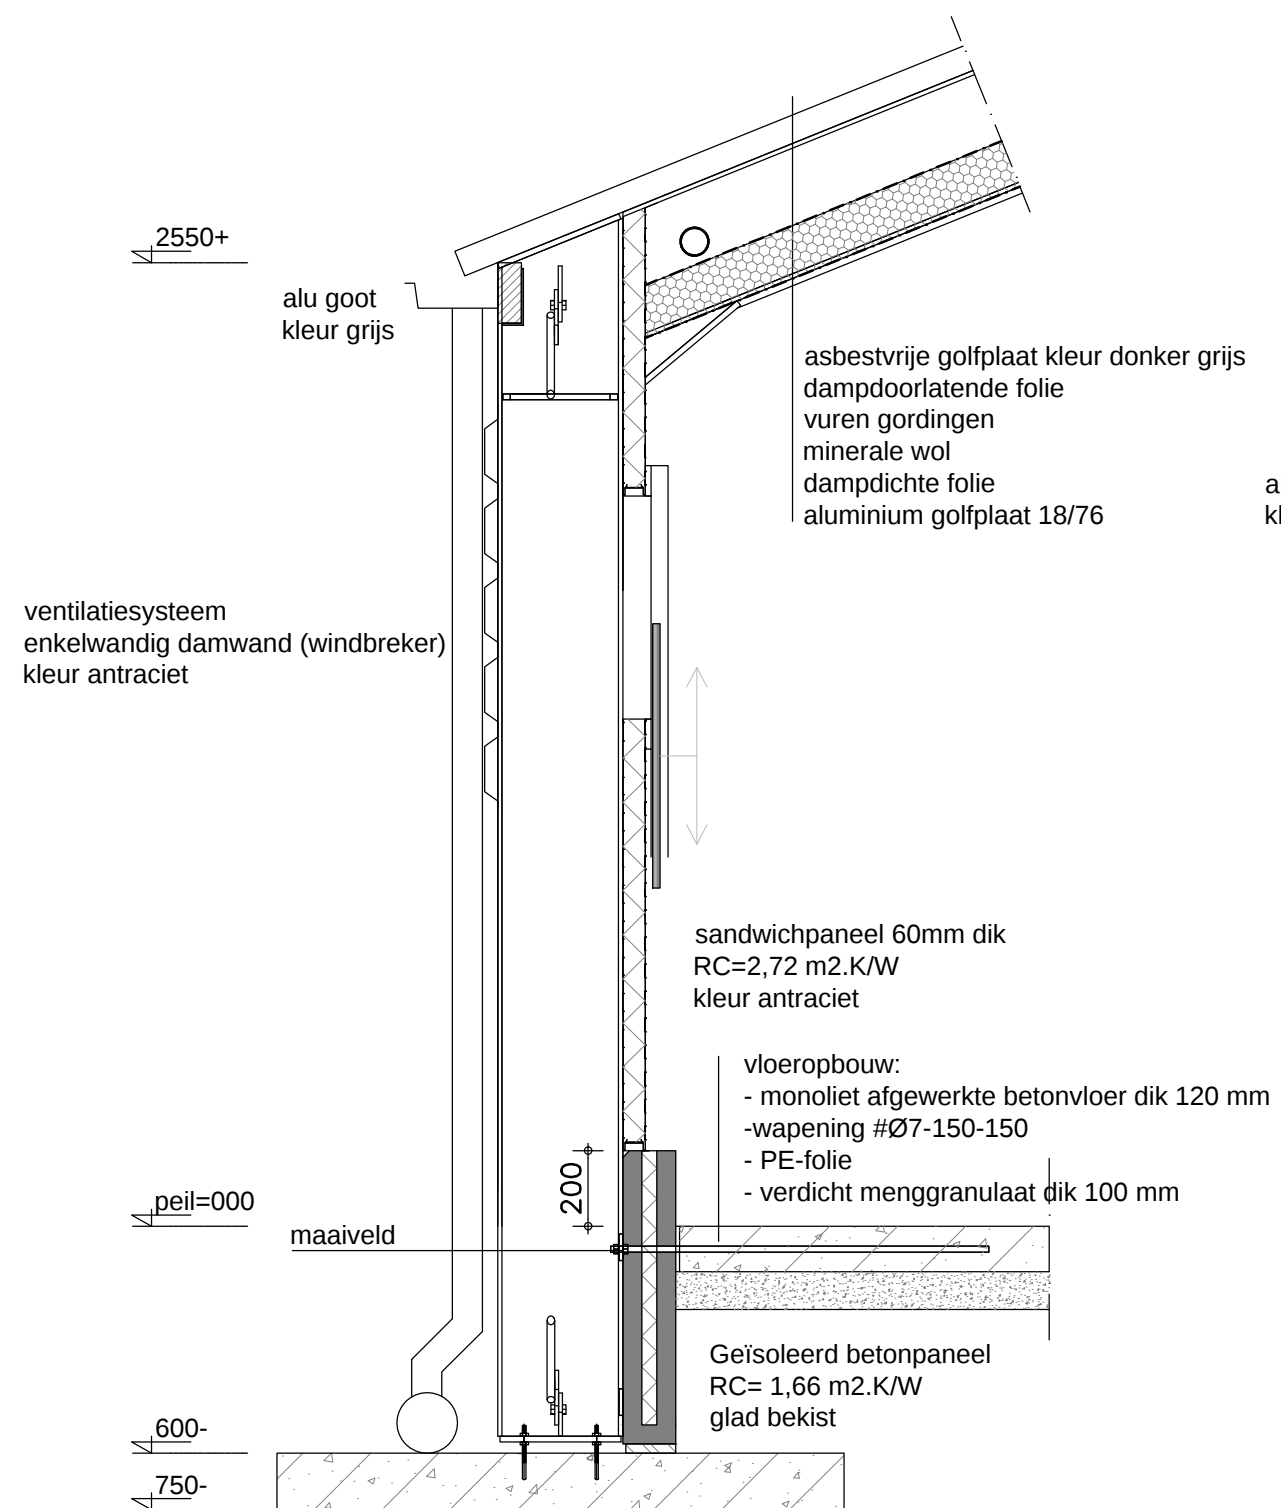


Detail A

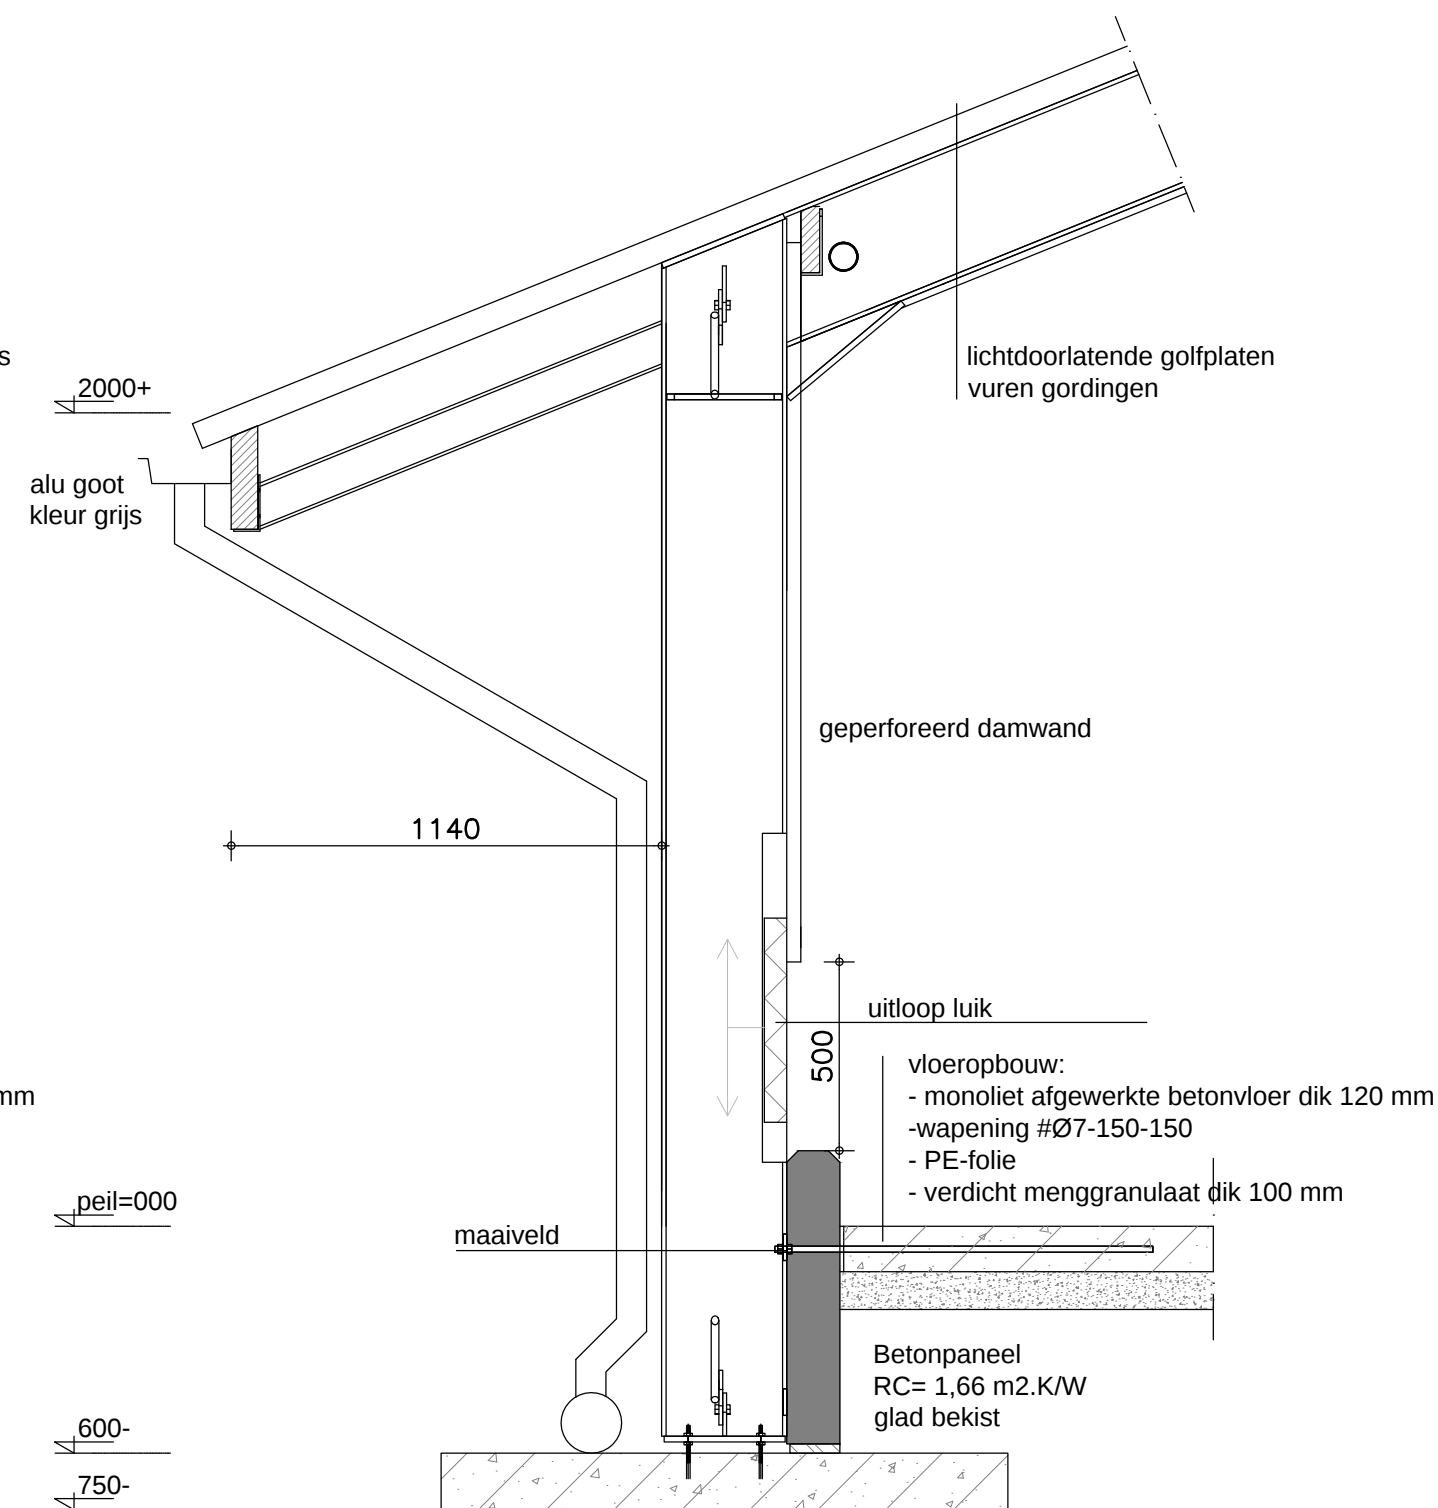

Detail B

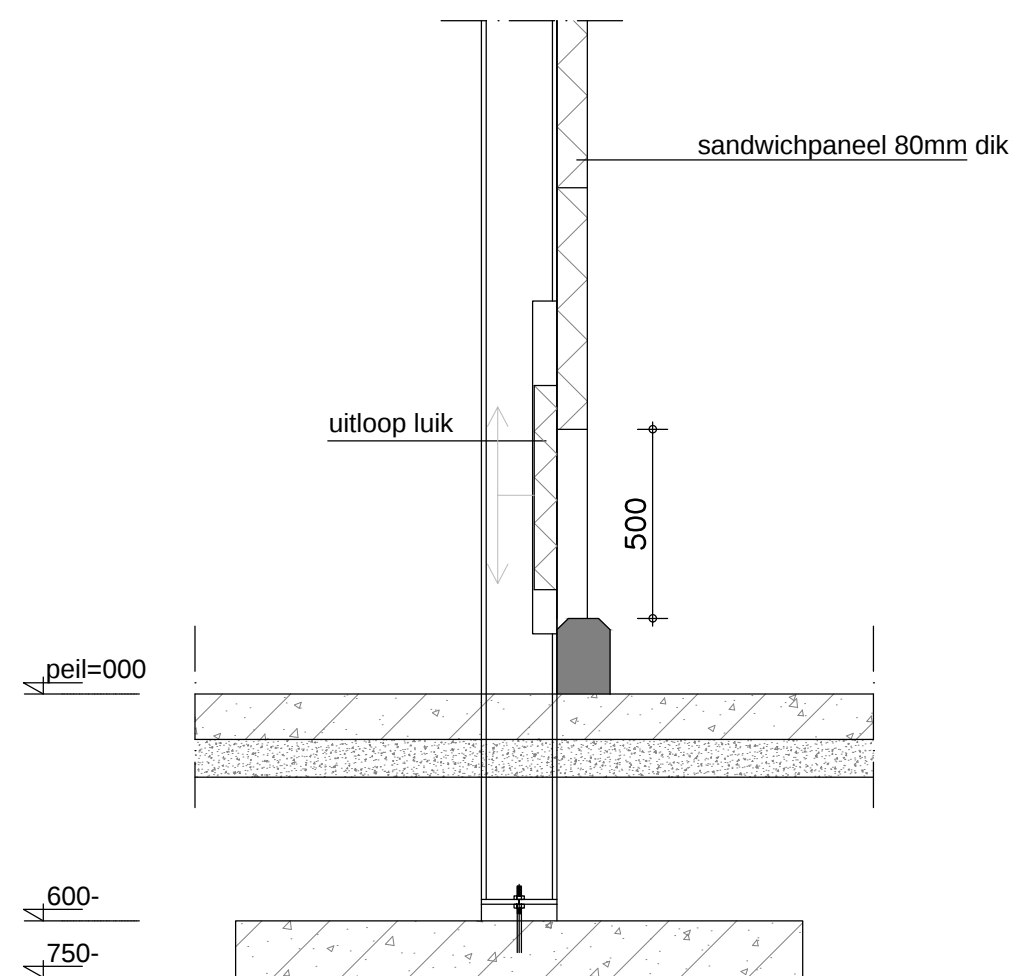

Detail C

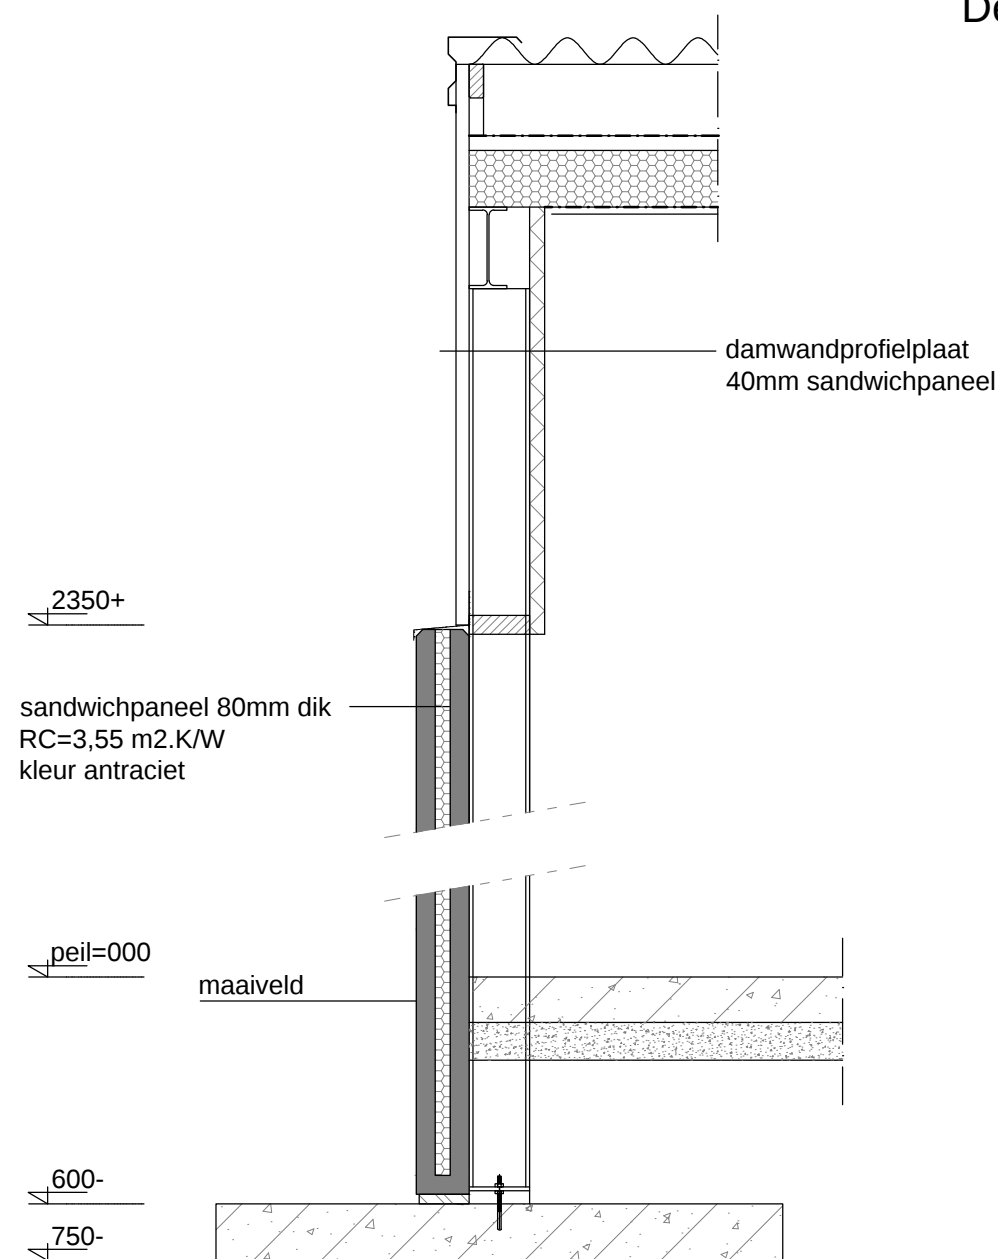

Detail D

PROJECT:	PLUIMVEEBEDRIJF Mts. BRAAKSMA	Datum:	02-07-2020
OMSCHRIJVING:	Details		
FASE:	BOUWAANVRAAG	Formaat:	A3+
OPDRACHTGEVER:	Dhr. D. Braaksma Grytmanswei 6 9138 TD NIAWIER	Getekend:	JM
		Schaal:	nvt
 agrari�sche sector woningbouw utiliteitsbouw Heeschwei 4 9125 EQ OOSTRUM tel. 0519-518563 fax. 0519-518996 www.visser-oostrum.nl info@visser-oostrum.nl		BLADNR:	4
Deze tekening blijft ons eigendom en mag zonder onze toestemming niet worden gekopieerd, of ten behoeve van derden worden gebruikt.			