
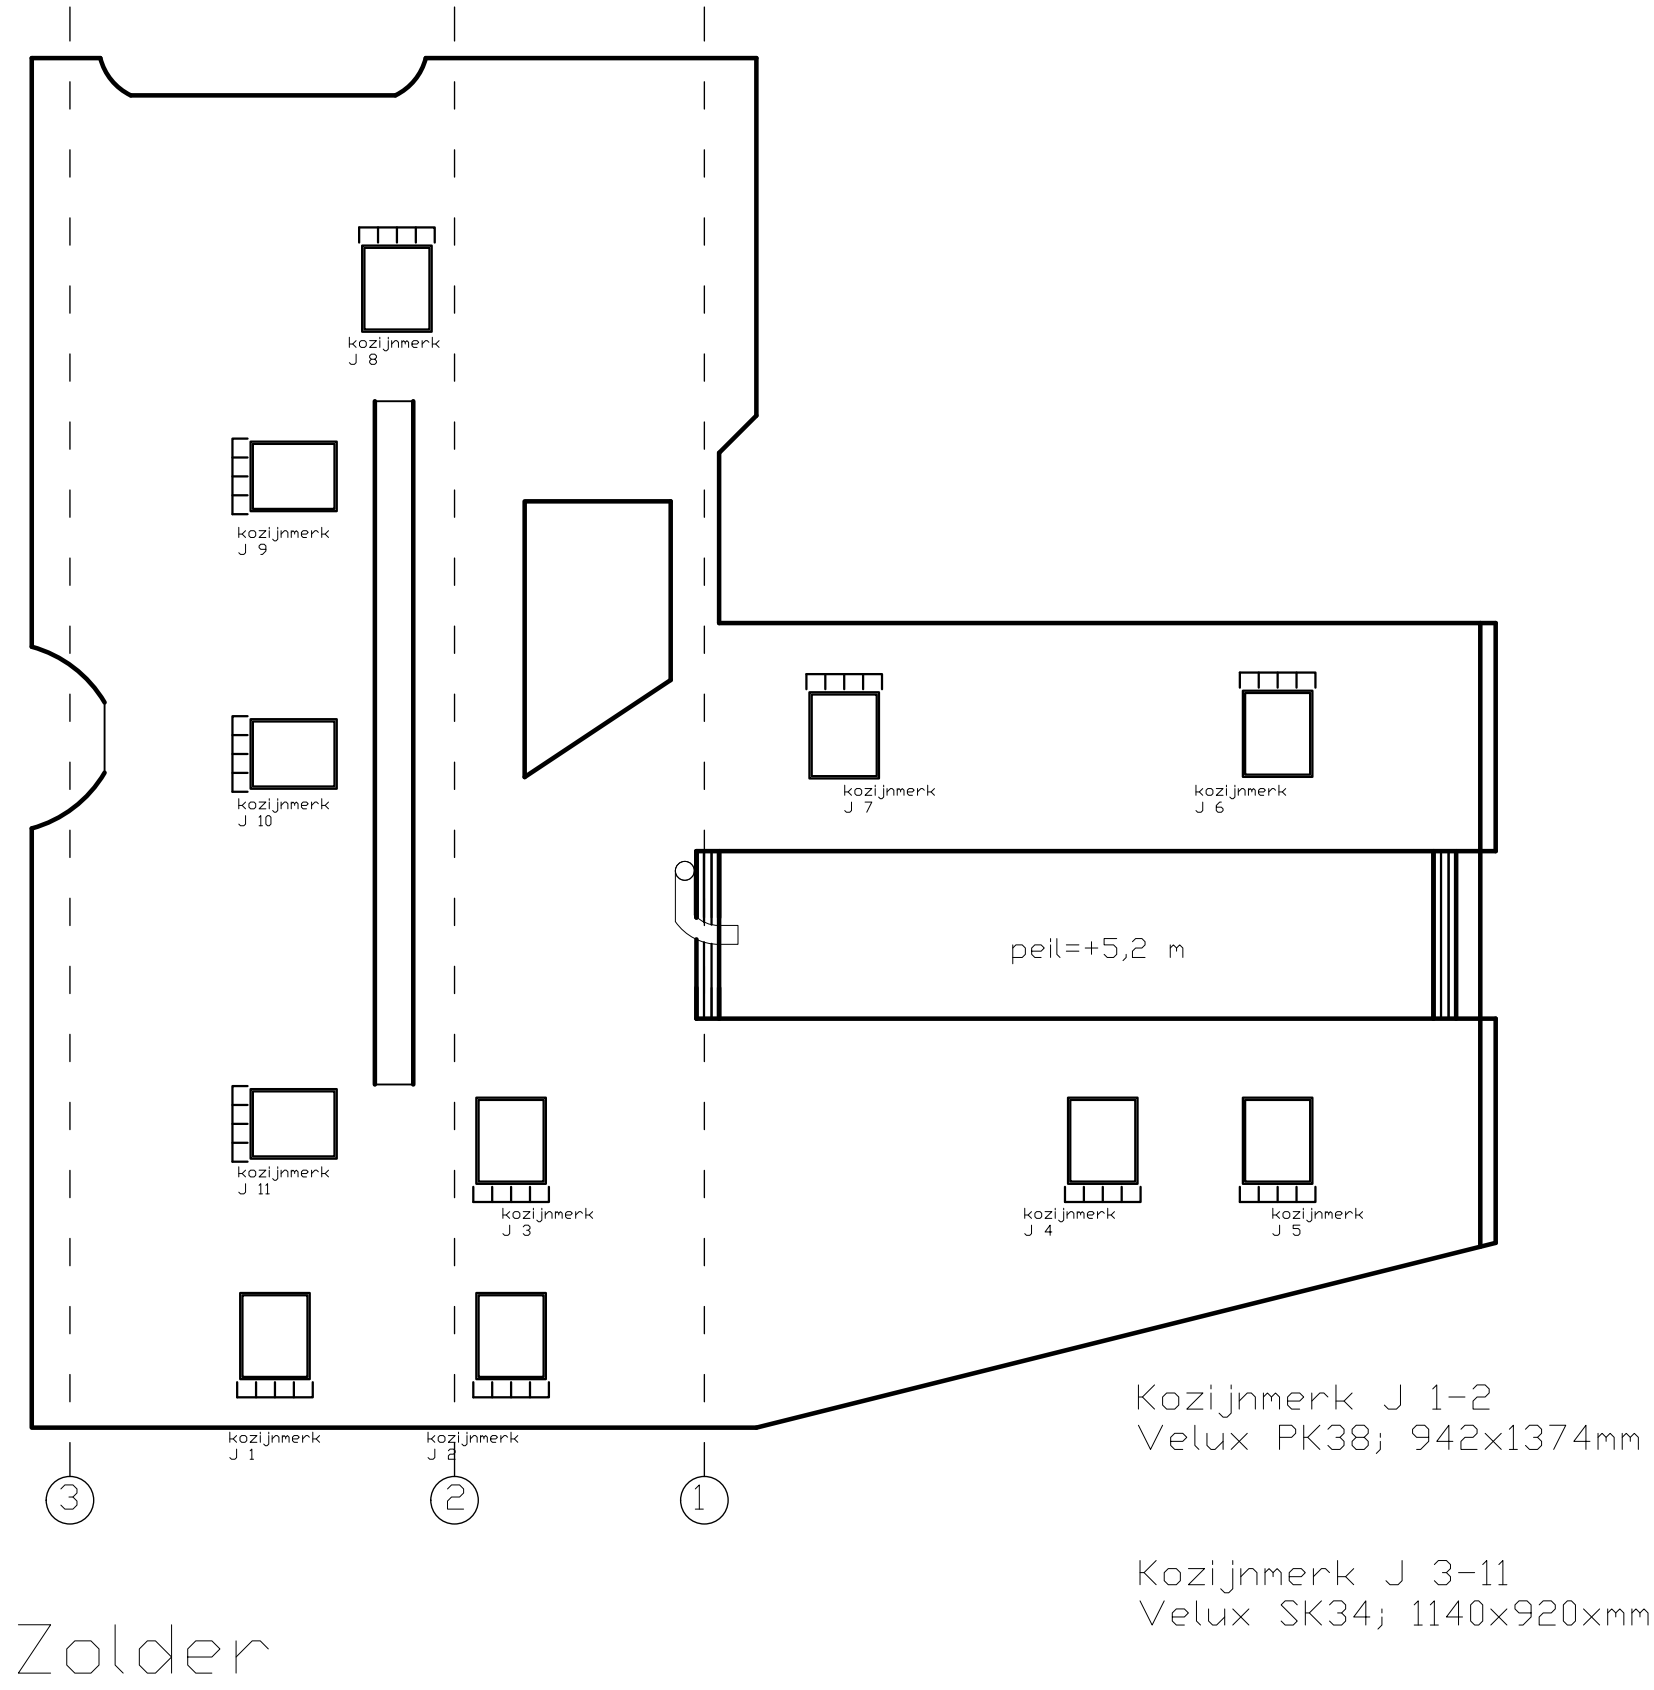
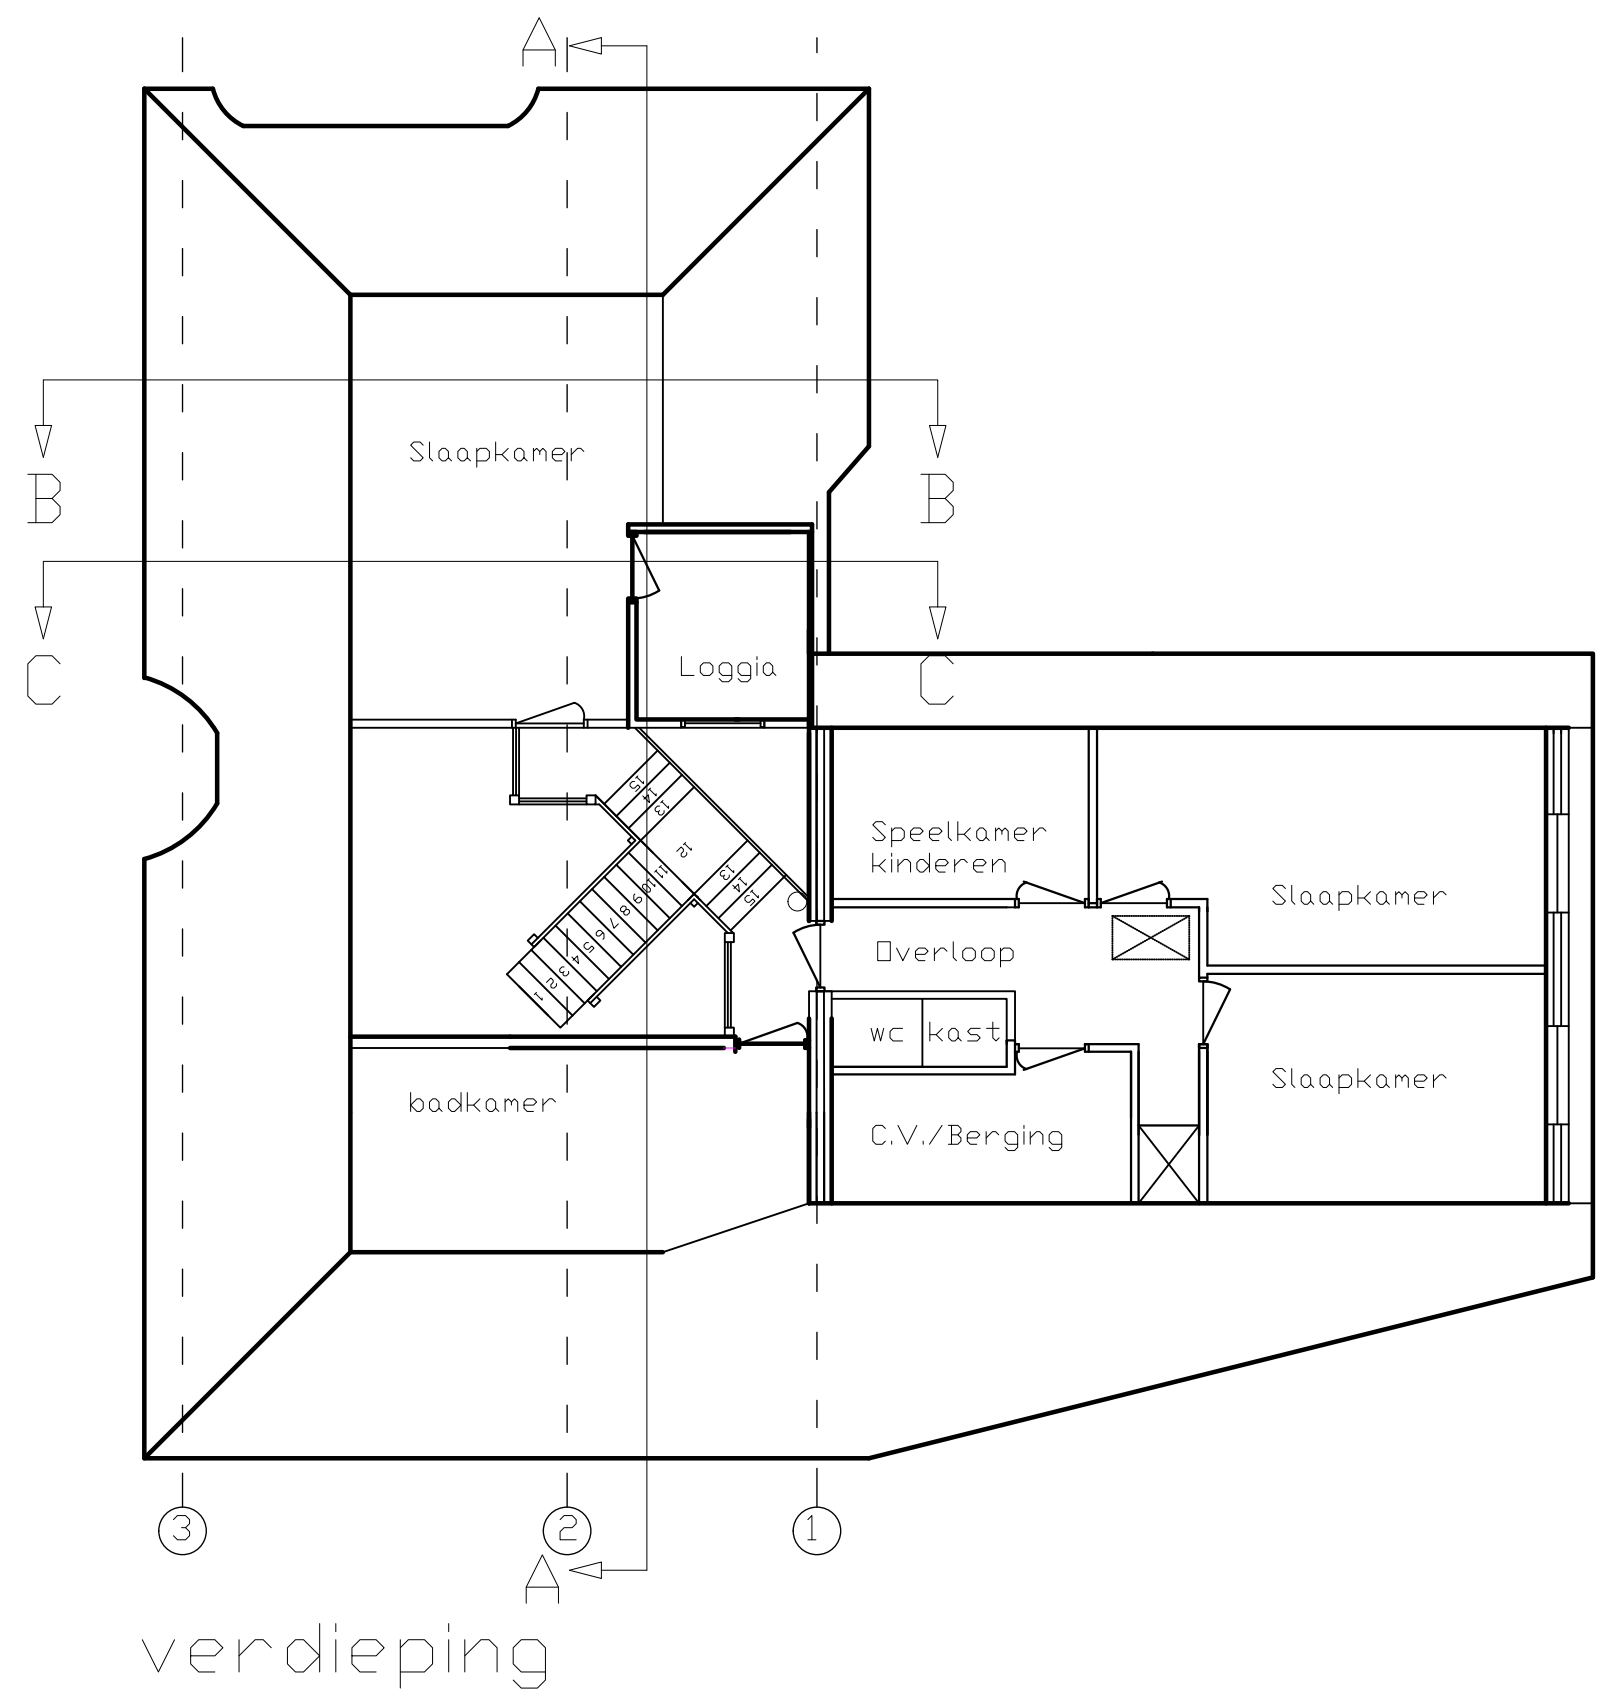
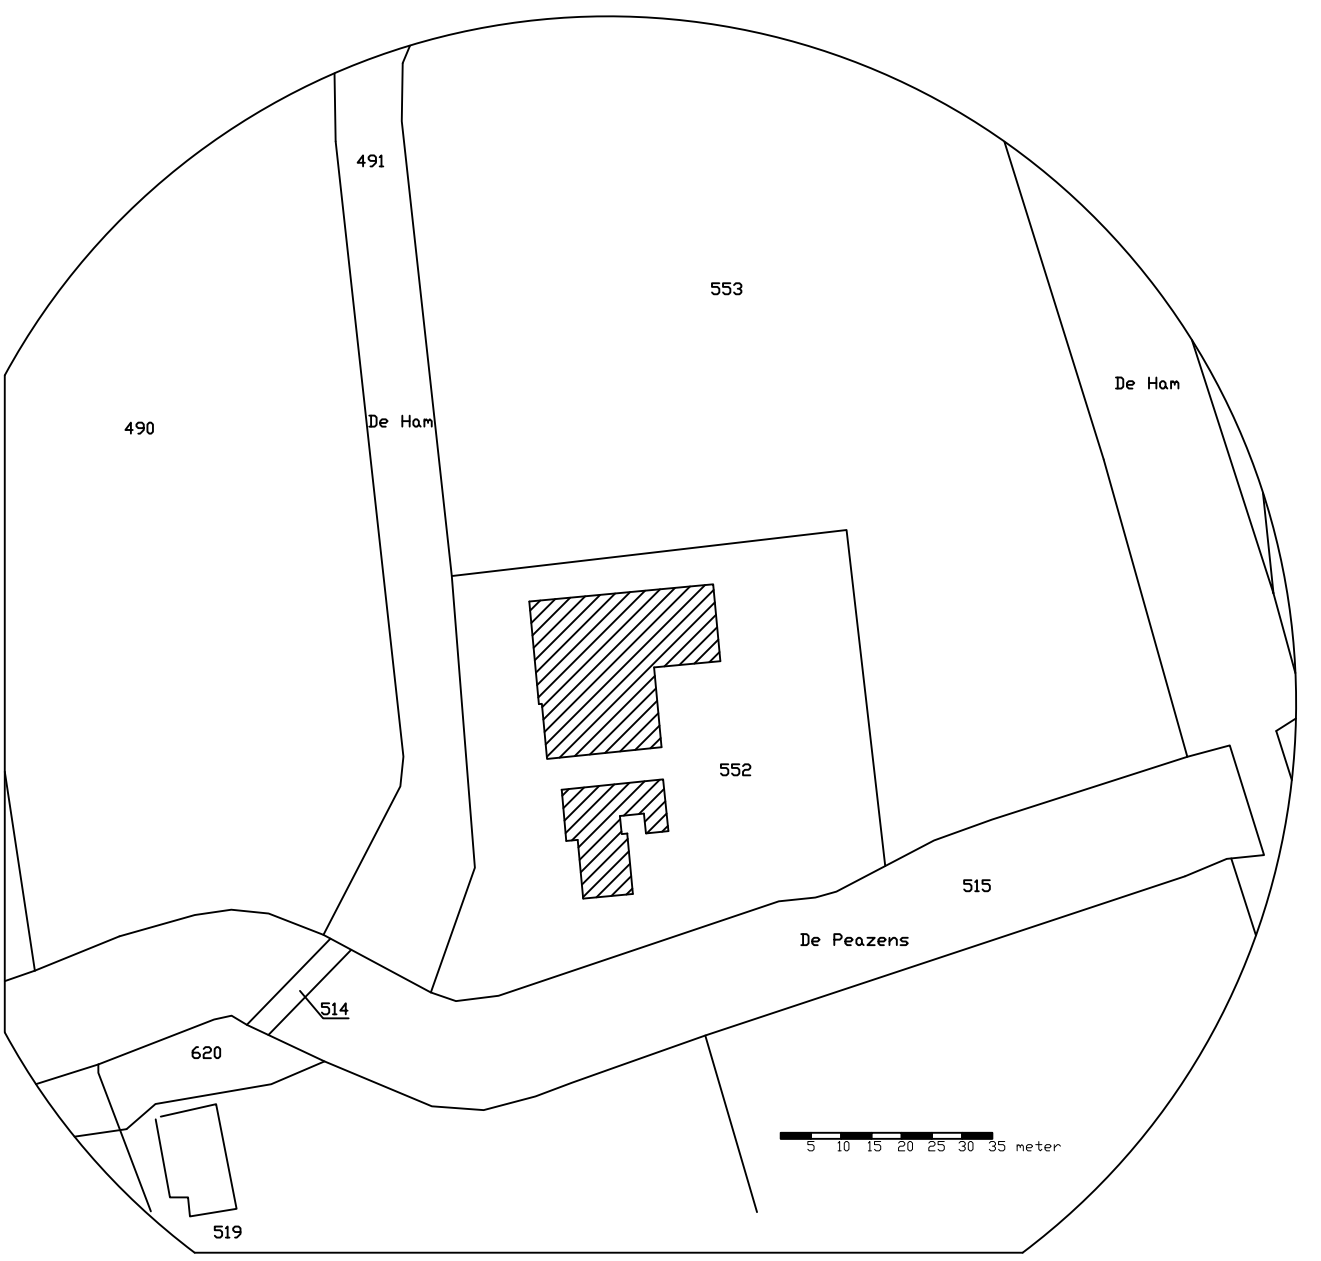
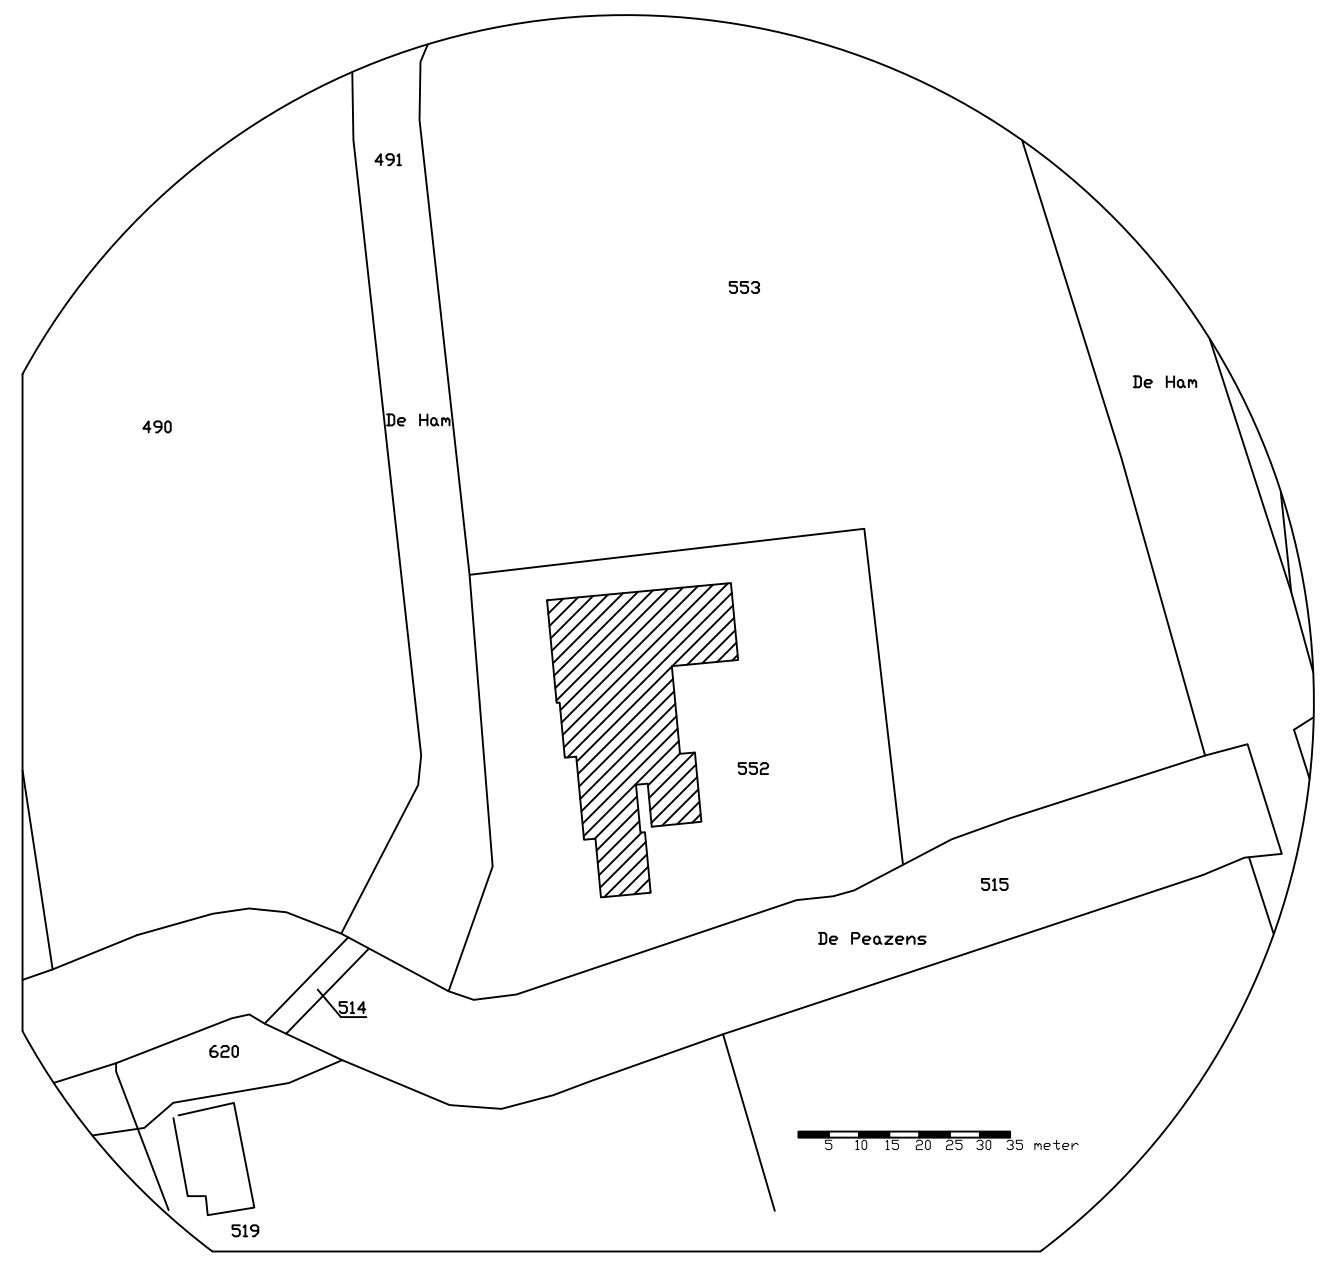
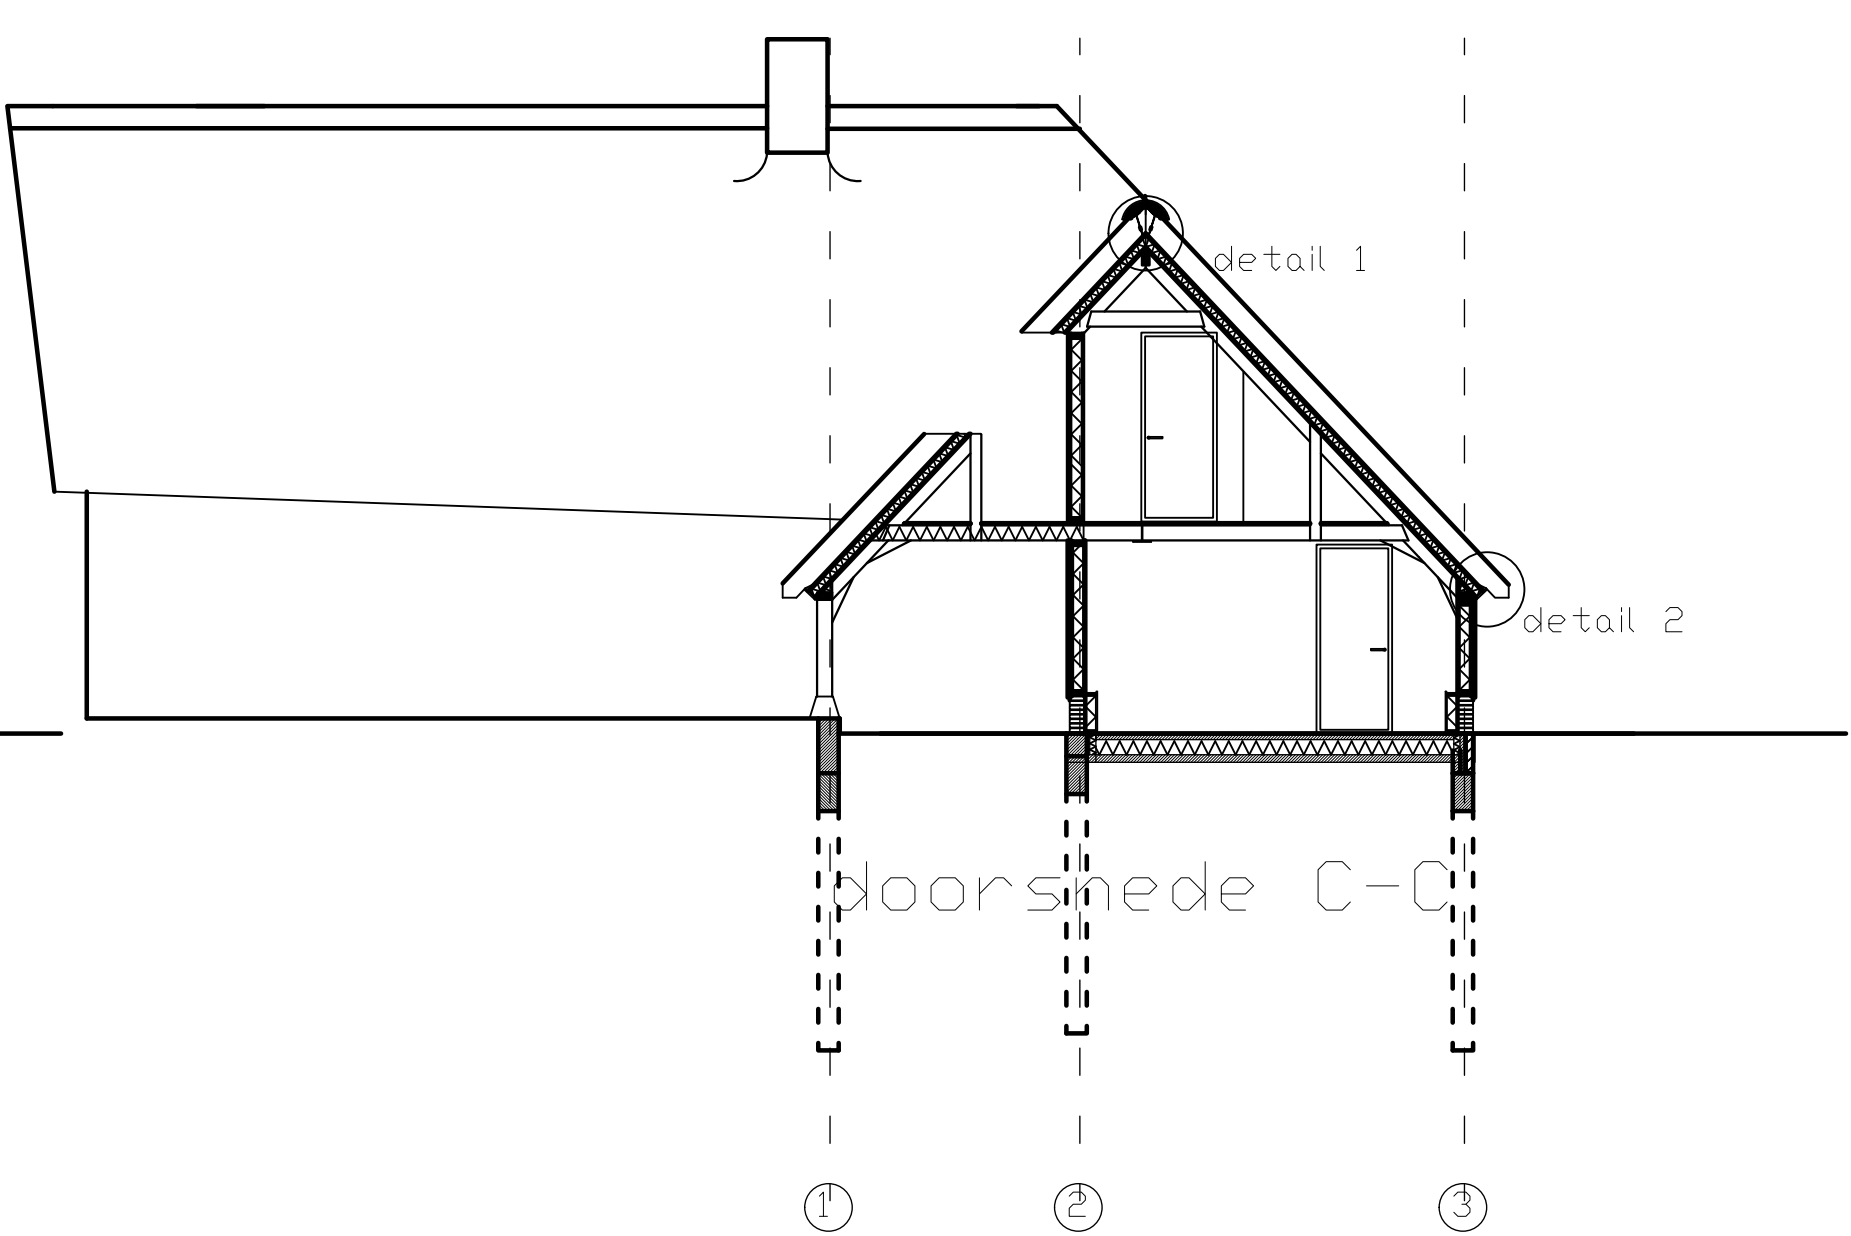
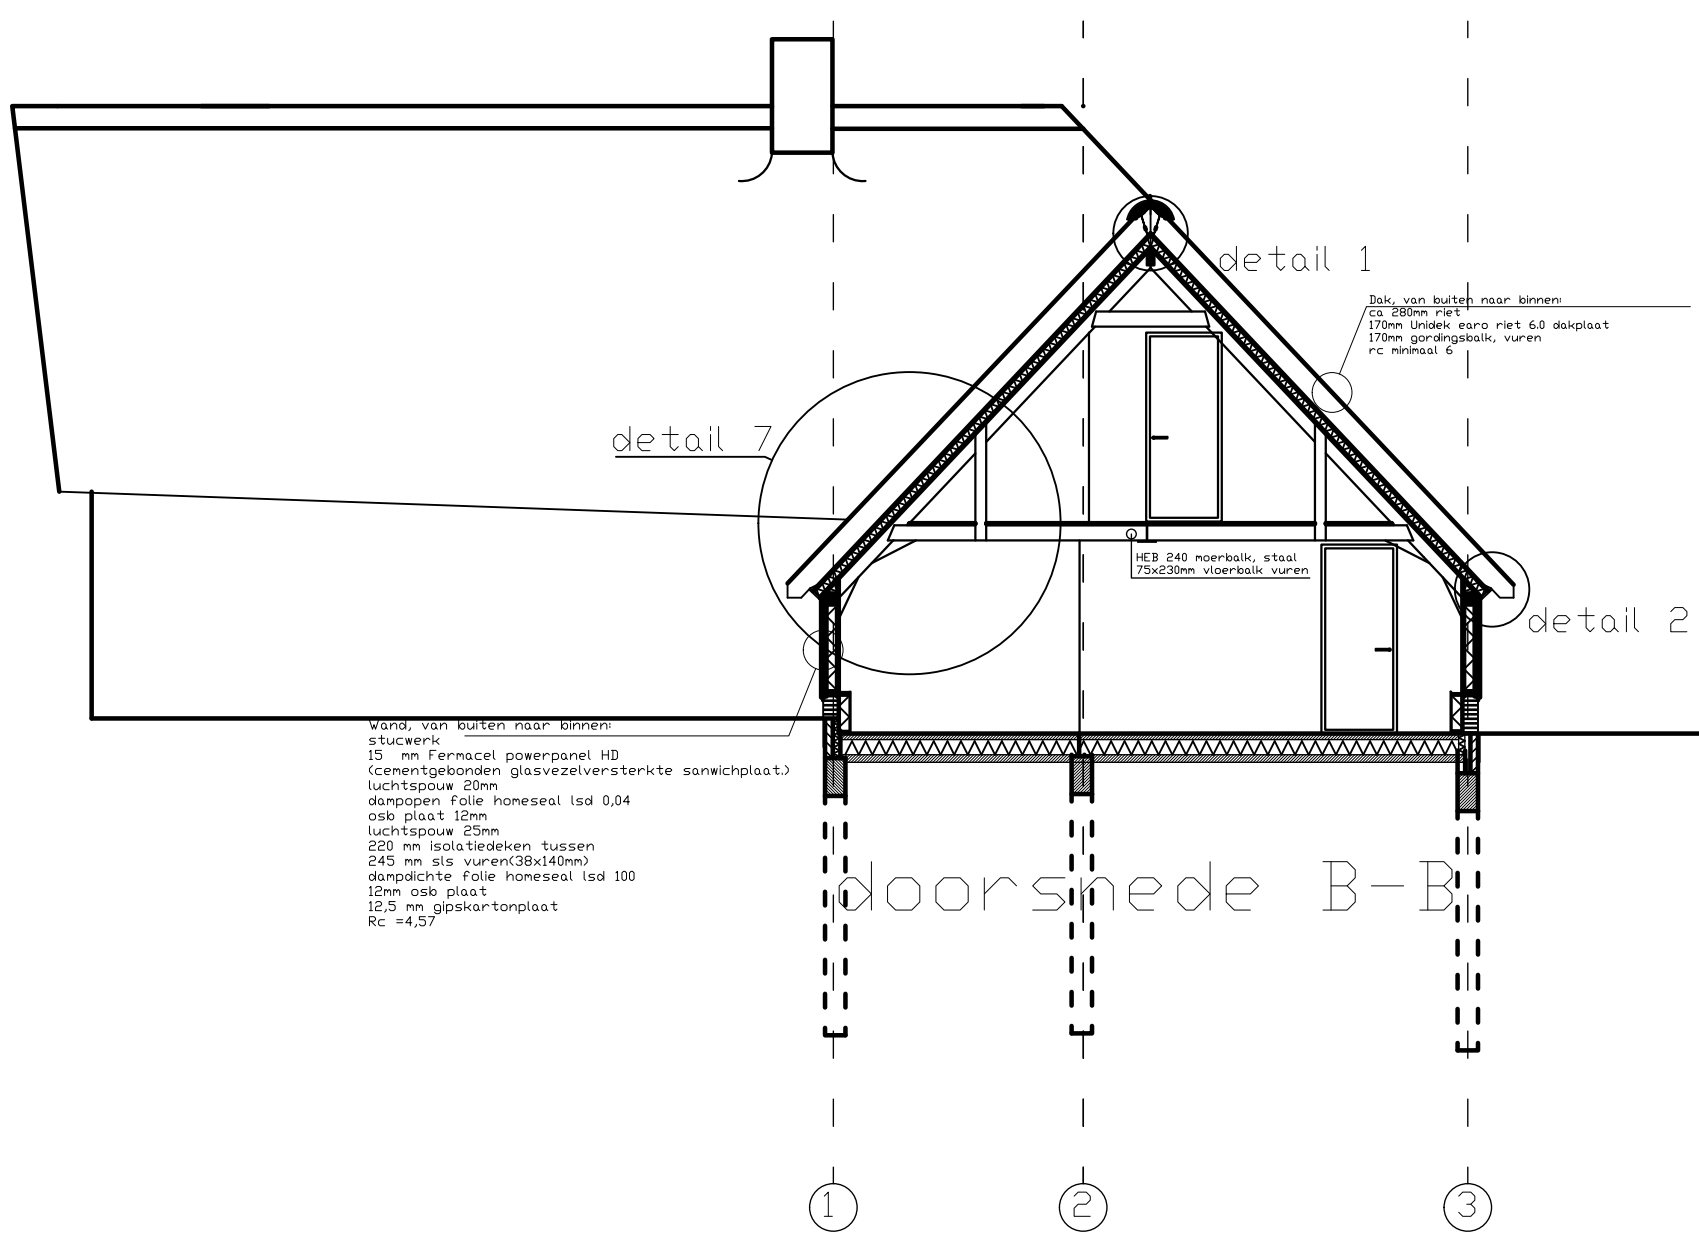
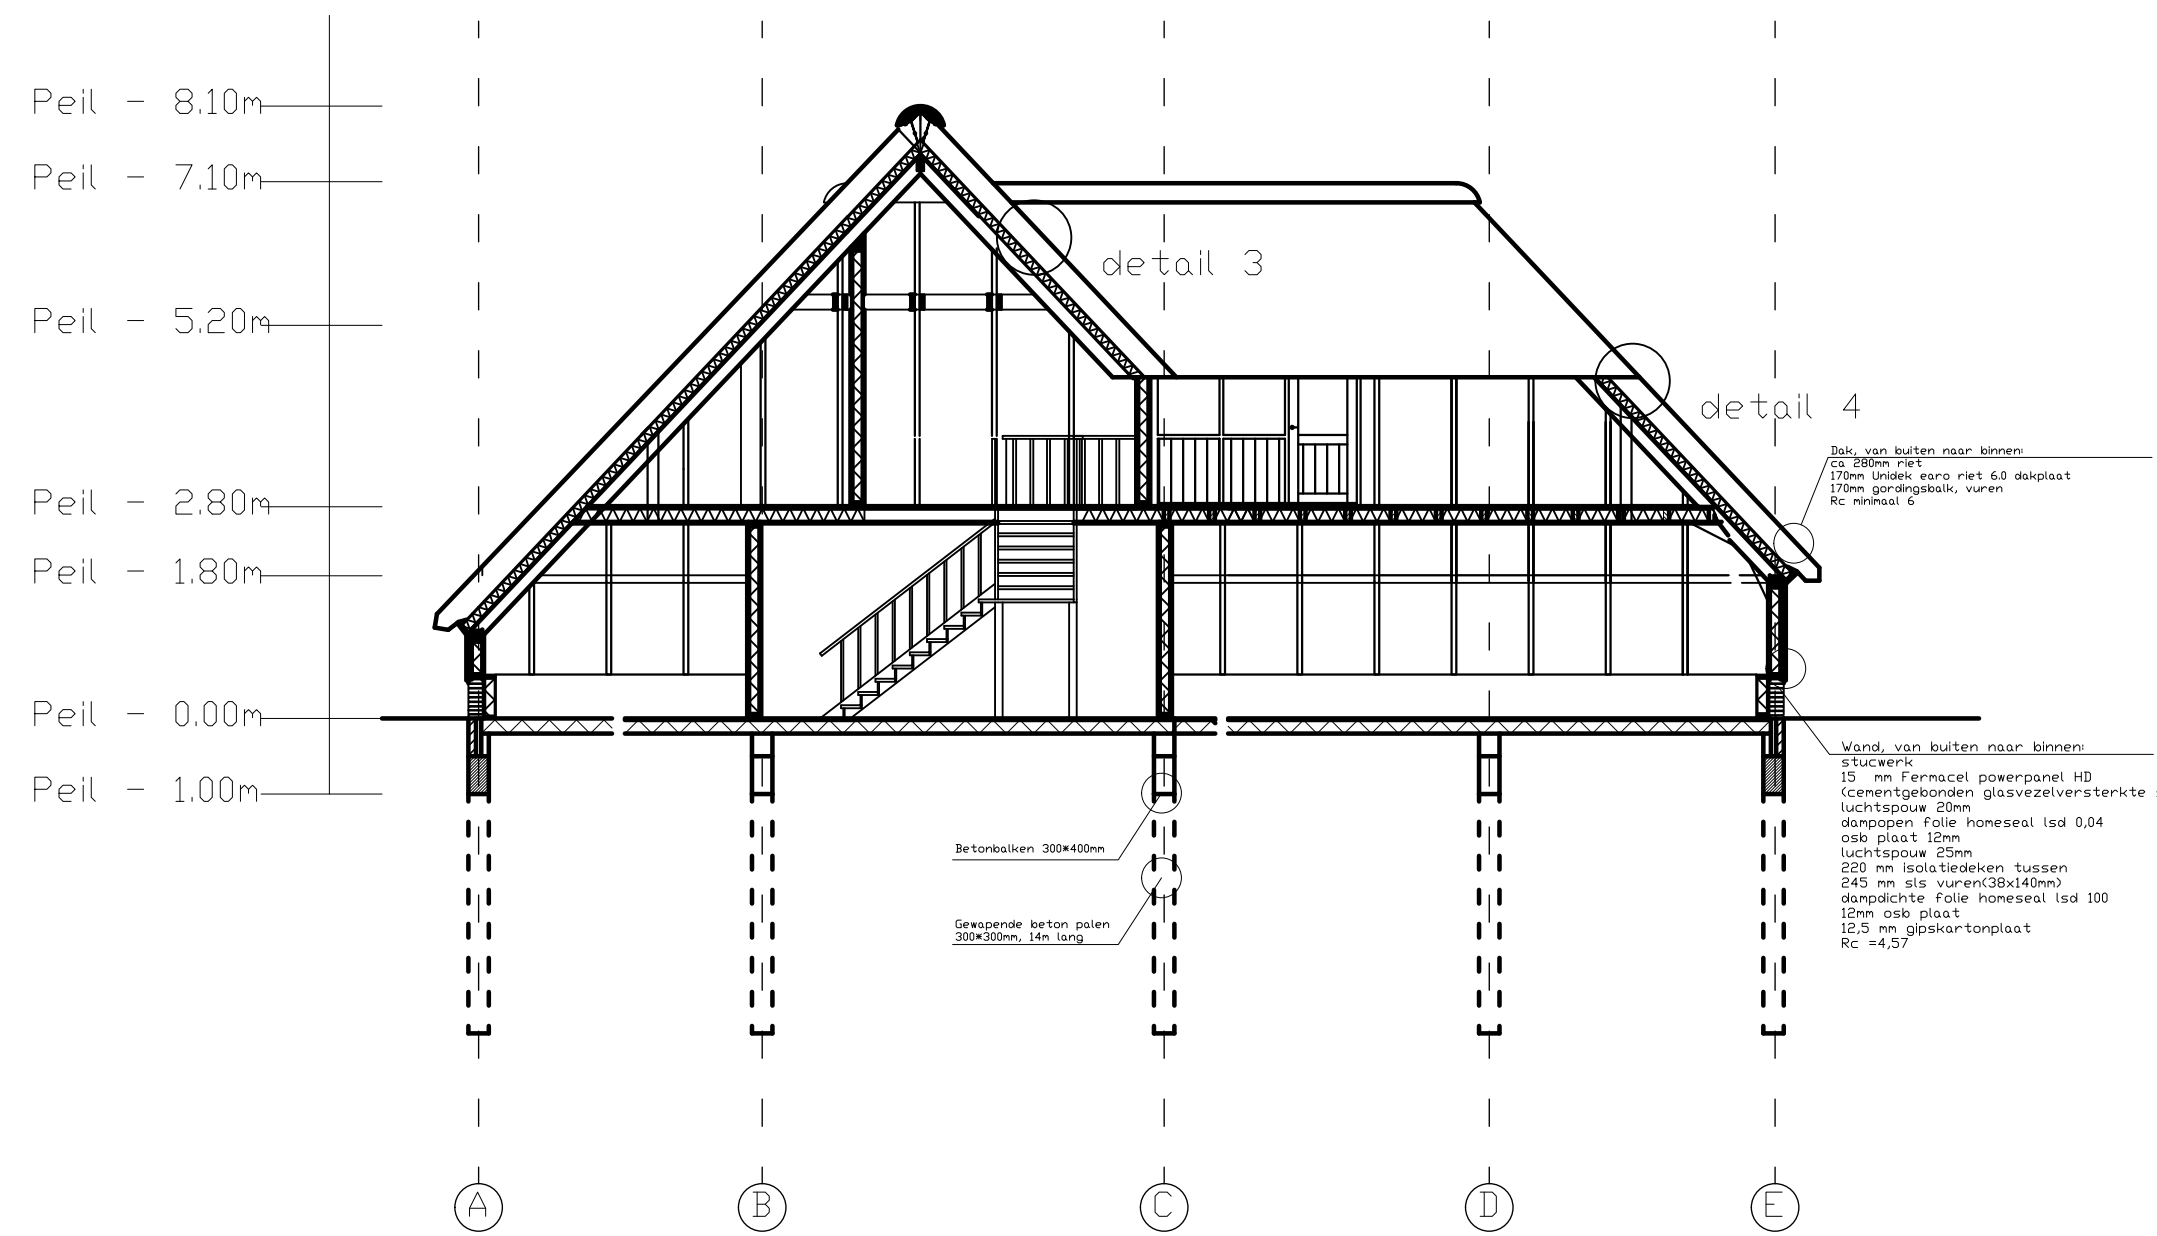
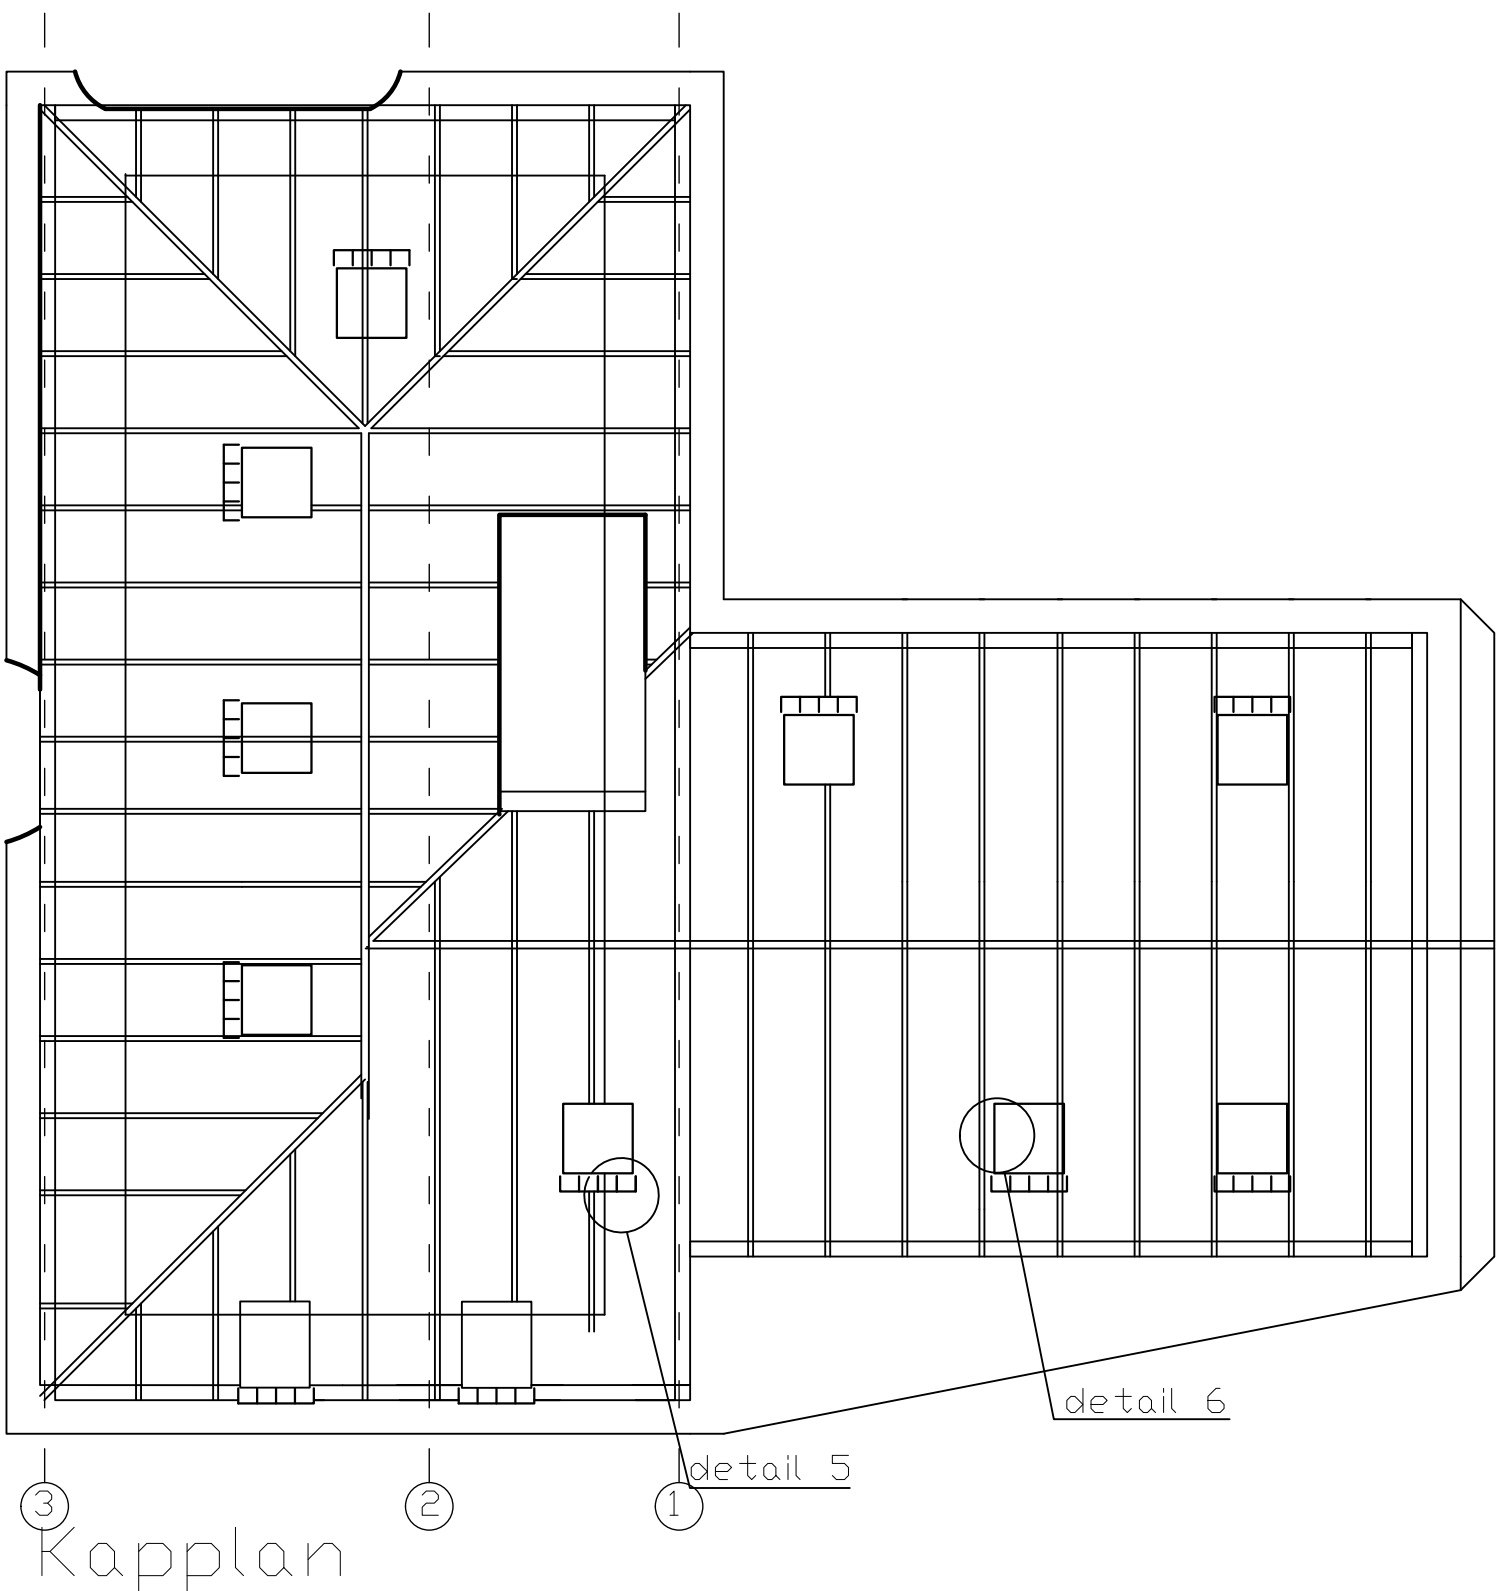


Gewijzigde situatie

- Rieten schroefdak constructie
- HSB buitenwand
- isolatie
- metsewerk
- lichte bouwsteen
- beton
- Systeemvloer, omia, NB 200 Kg/m² exclafwerkvloer
- beton, funderingsbalk 300x400 mm
- balken, hout
- HEB 240 profiel, staal

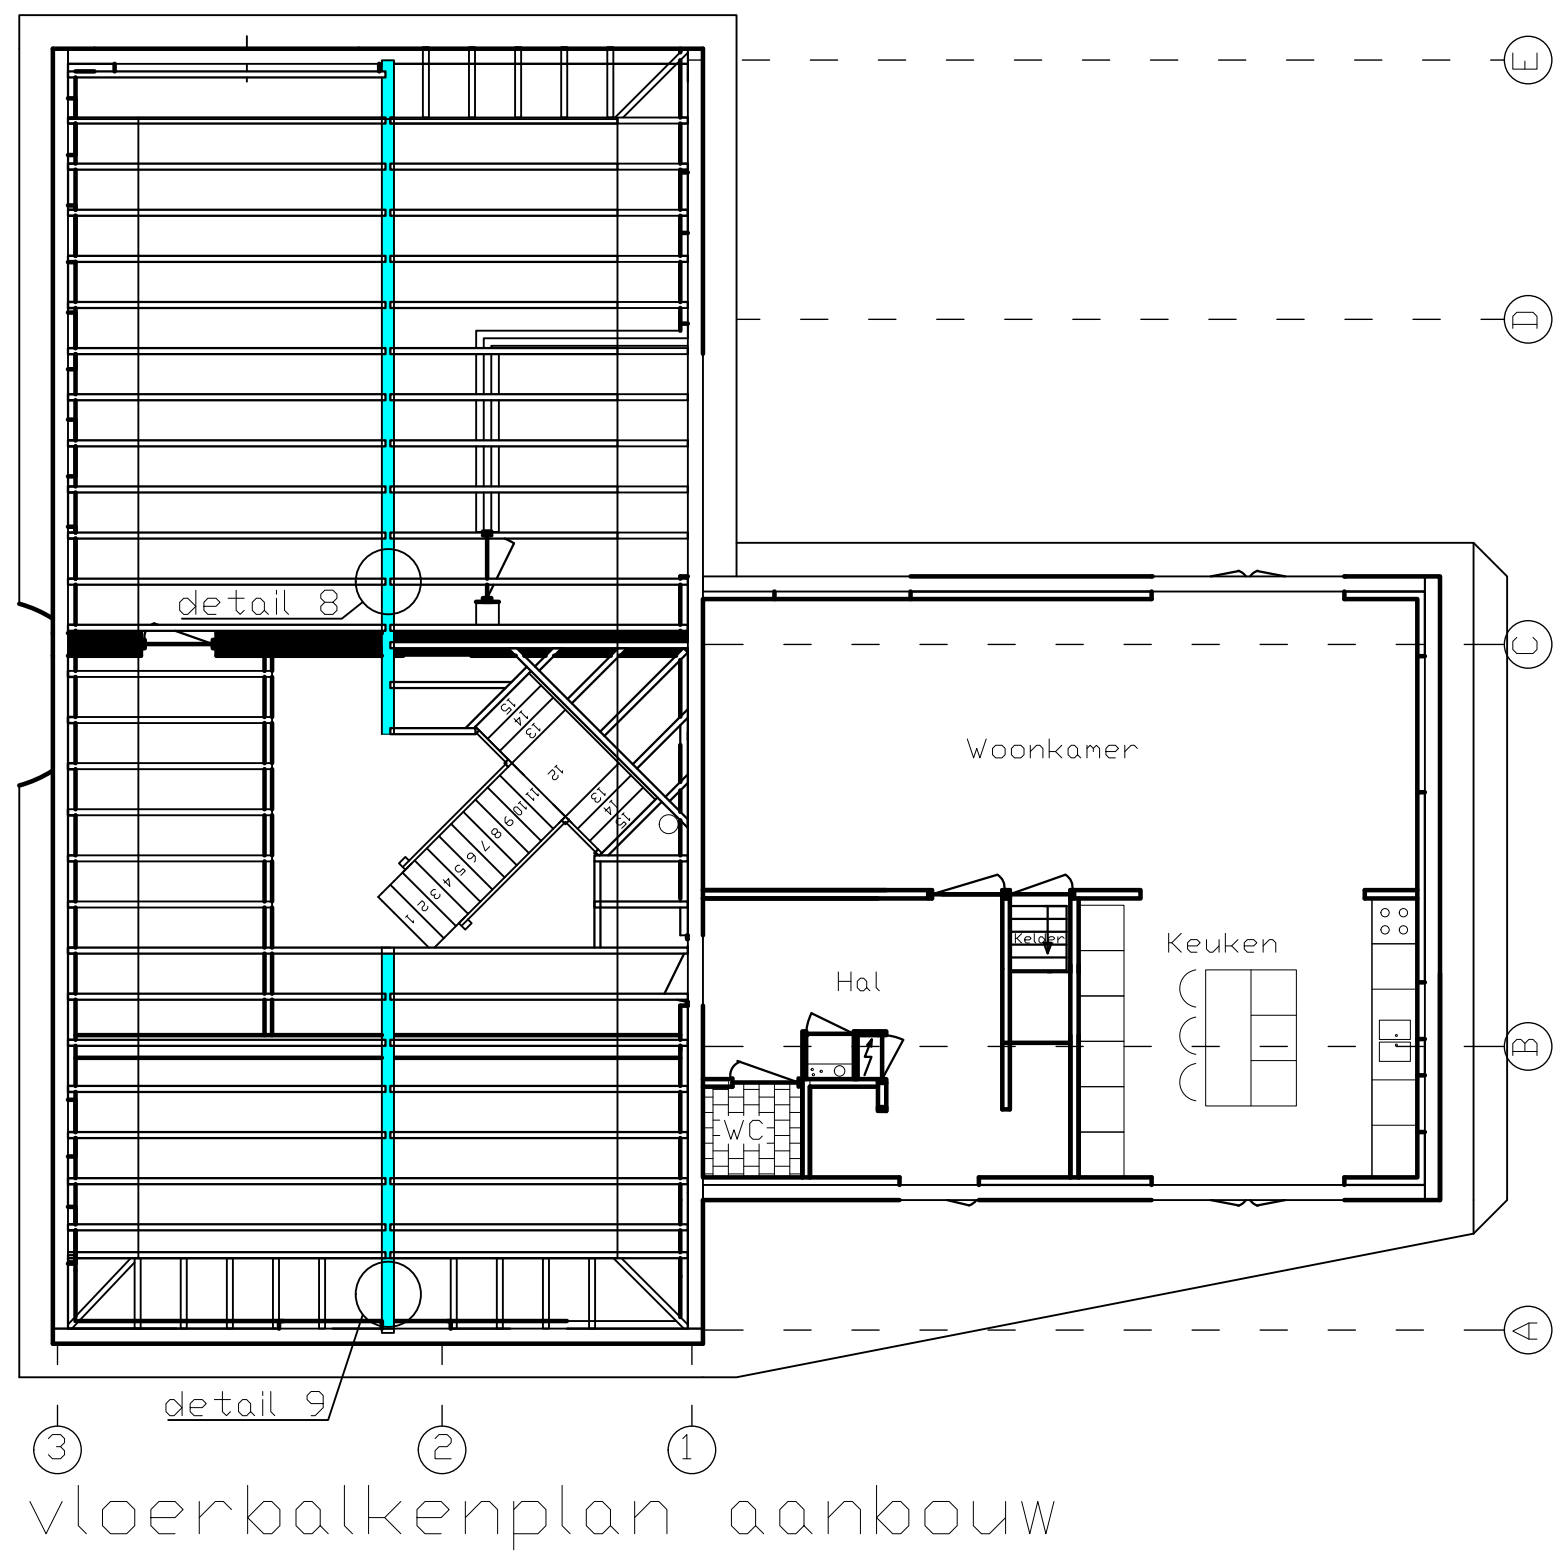

SCHAAL:	1:100	GETEKEND:		OPMERKINGEN:
MAATENHEID:	MM	OPDRACHTGEVER:		GEWIJZIGDESITUATIE
DATUM:	27-10-2019	GECONTROLEERD:	NEE	
OMSCHRIJVING:	WOONBOERDERIJ			NUMMER: DO.19 B2.1 A0