



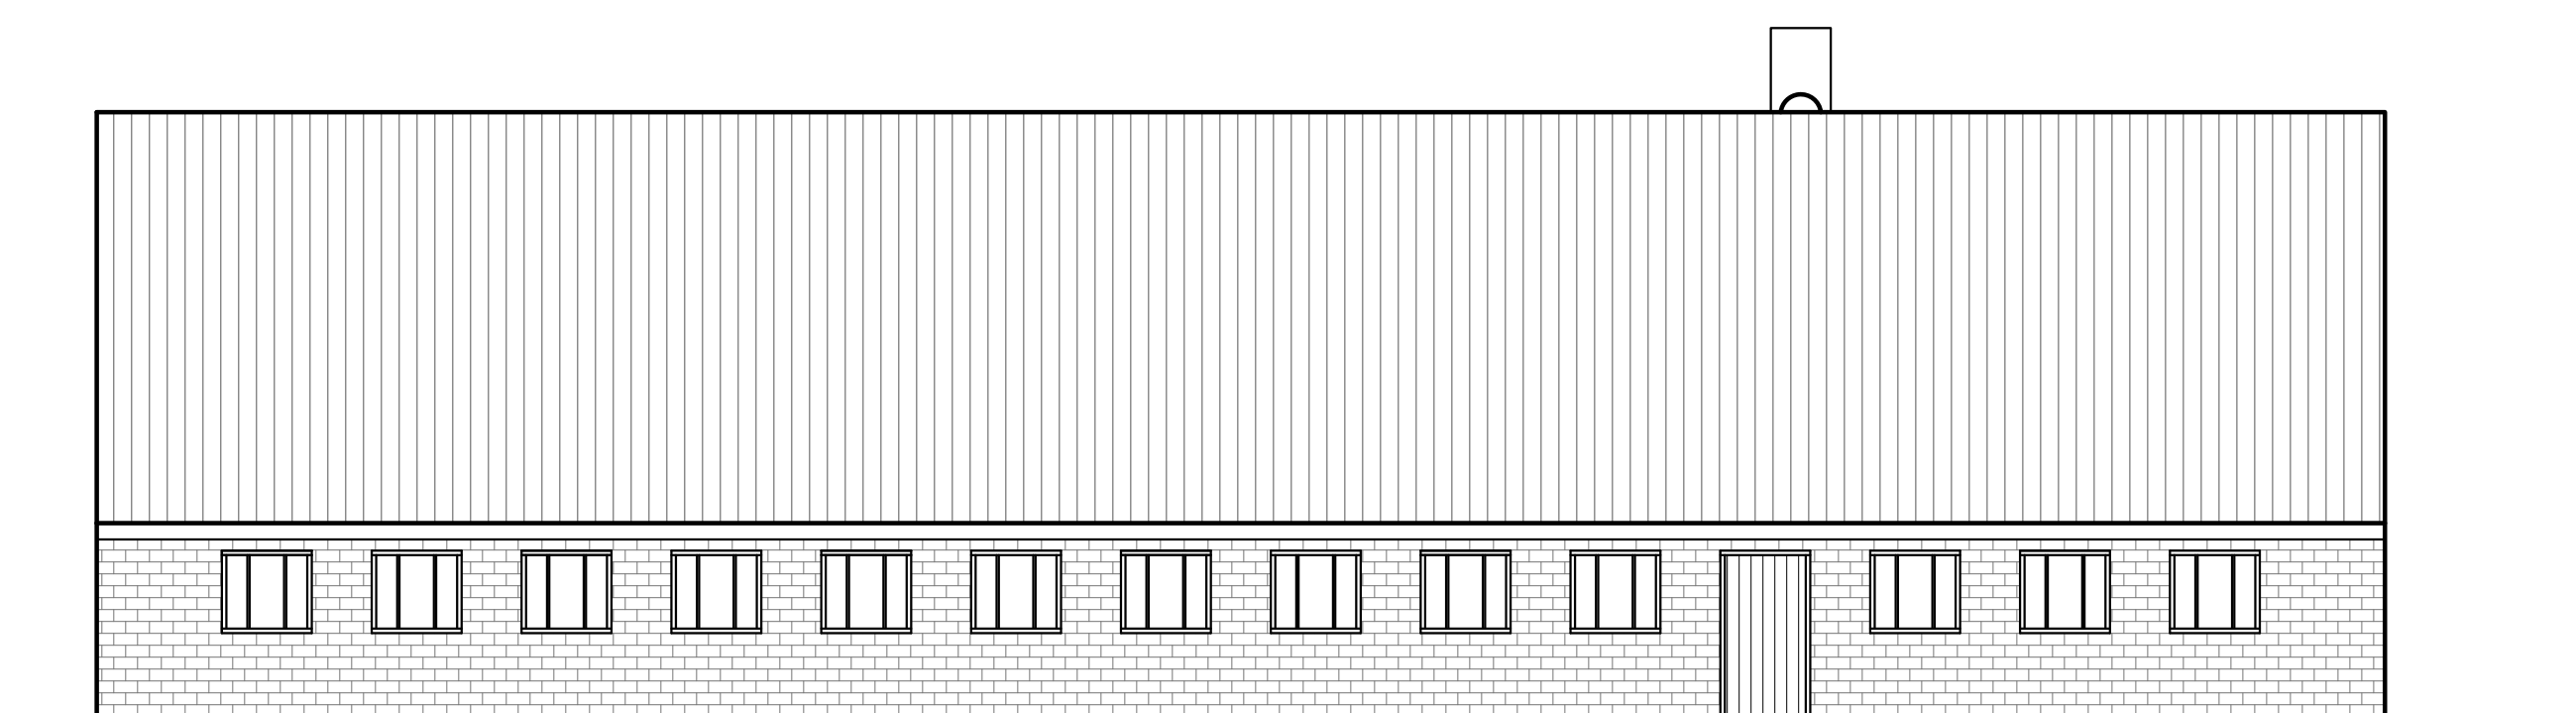


Oostgevel

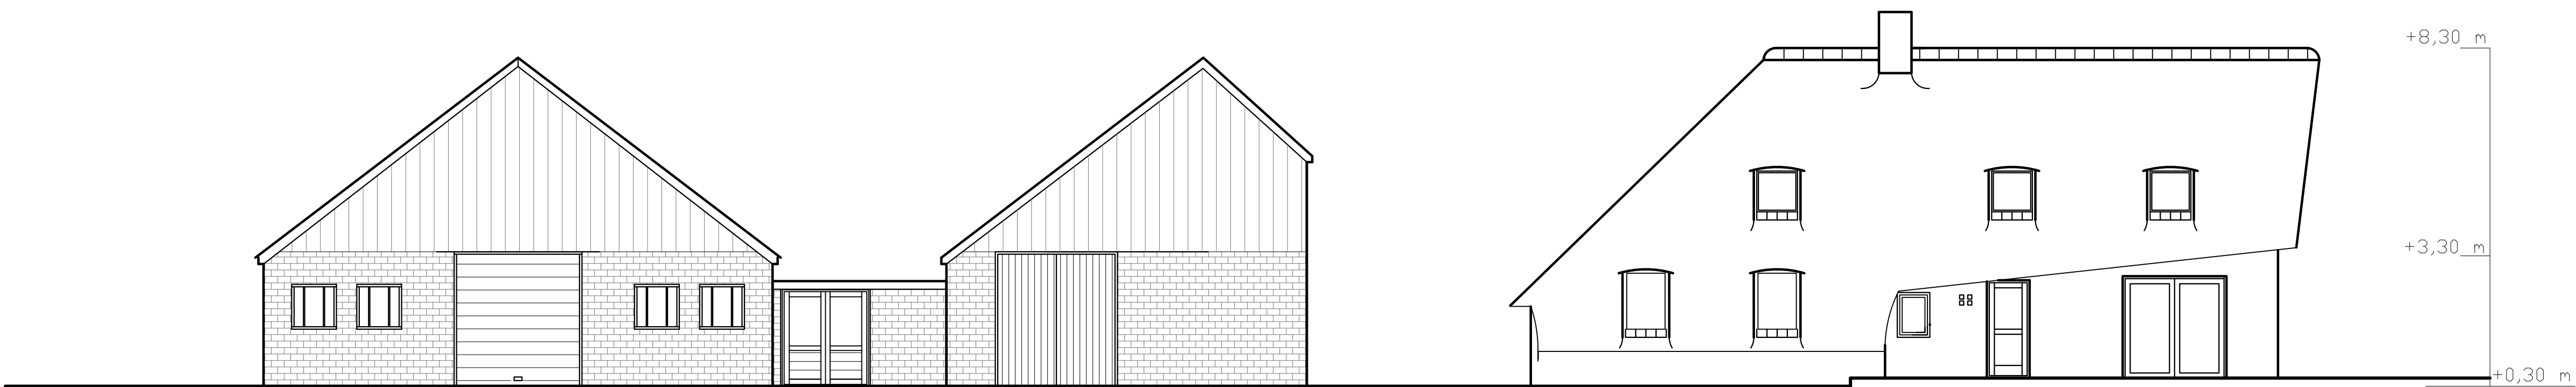


Noordgevel




Westgevel

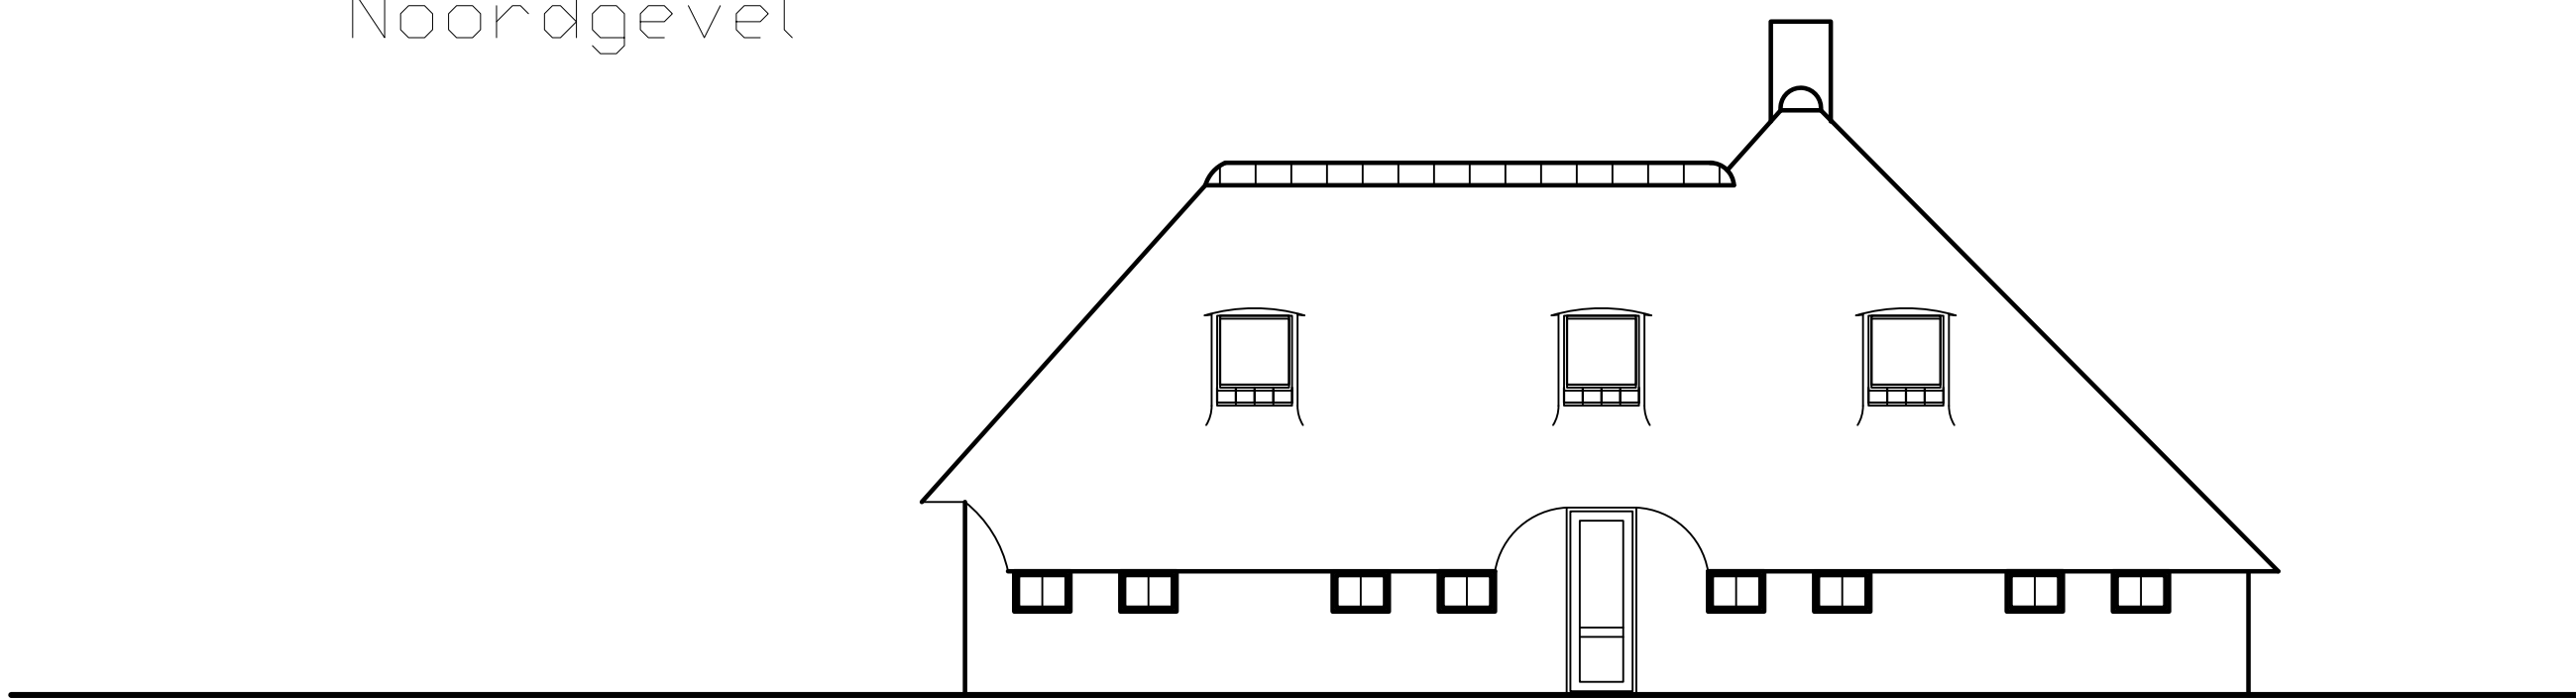


Noordgevel, zonder loods

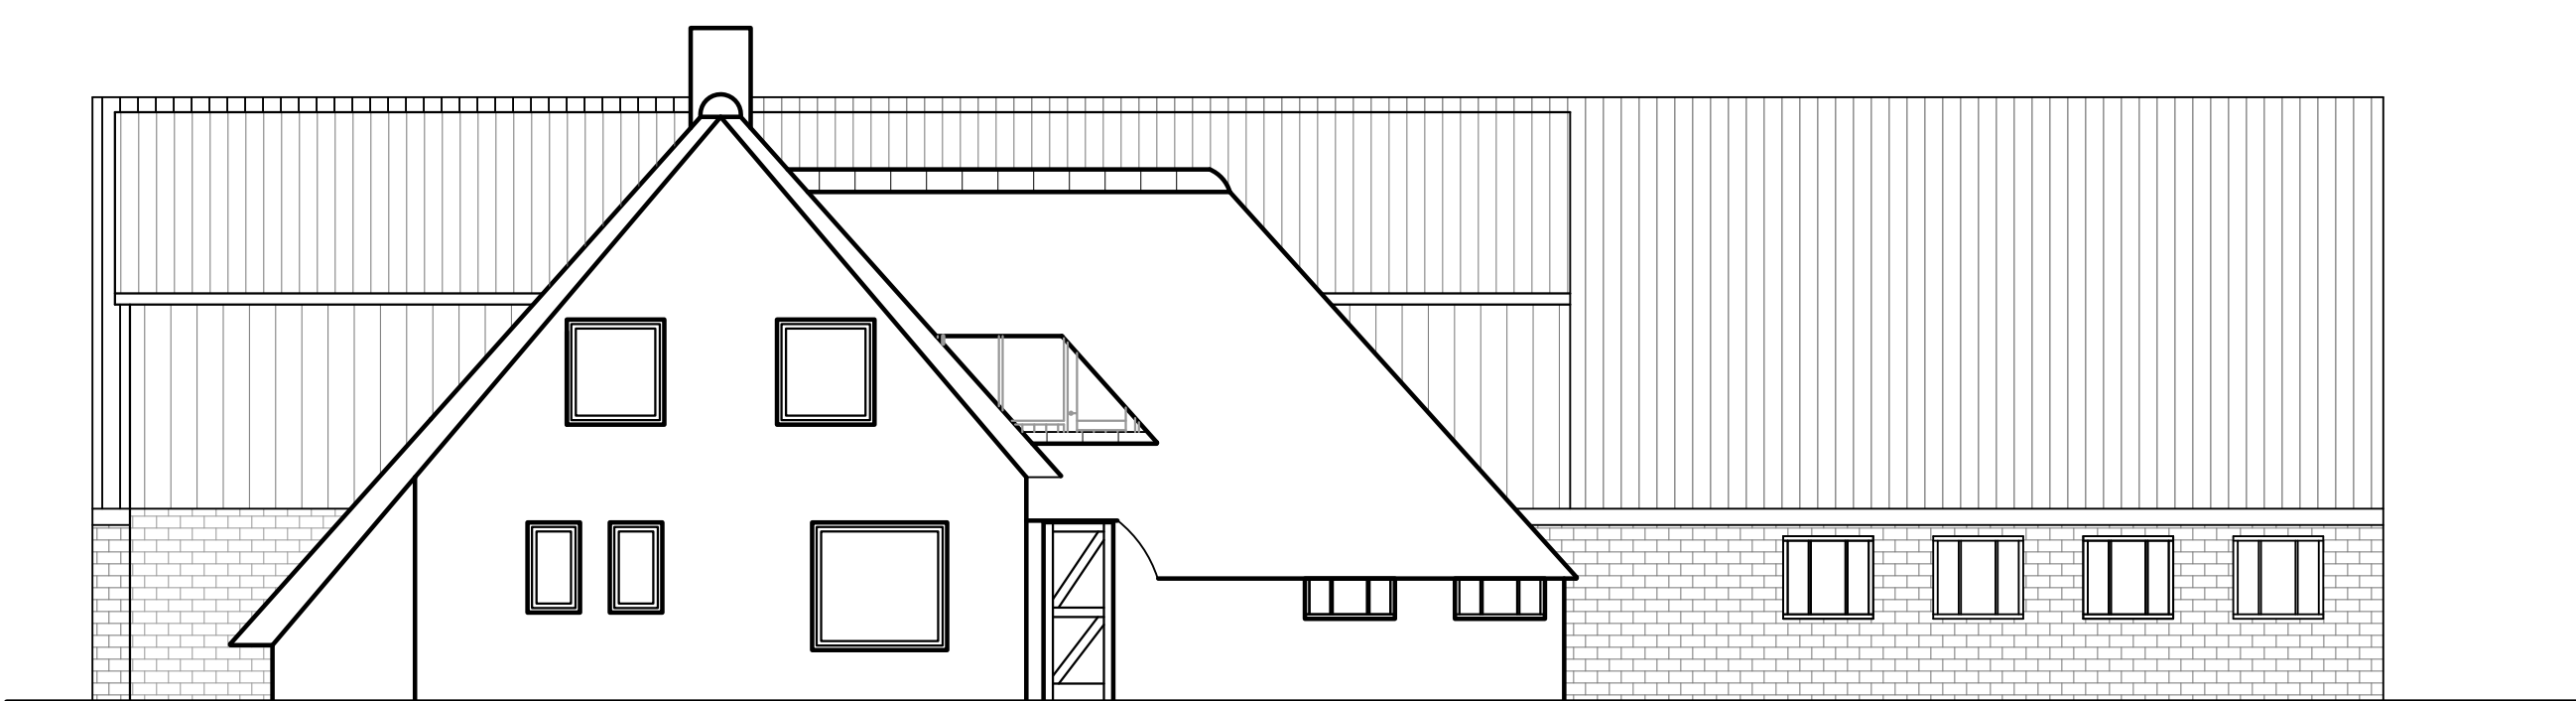

Zuidgevel

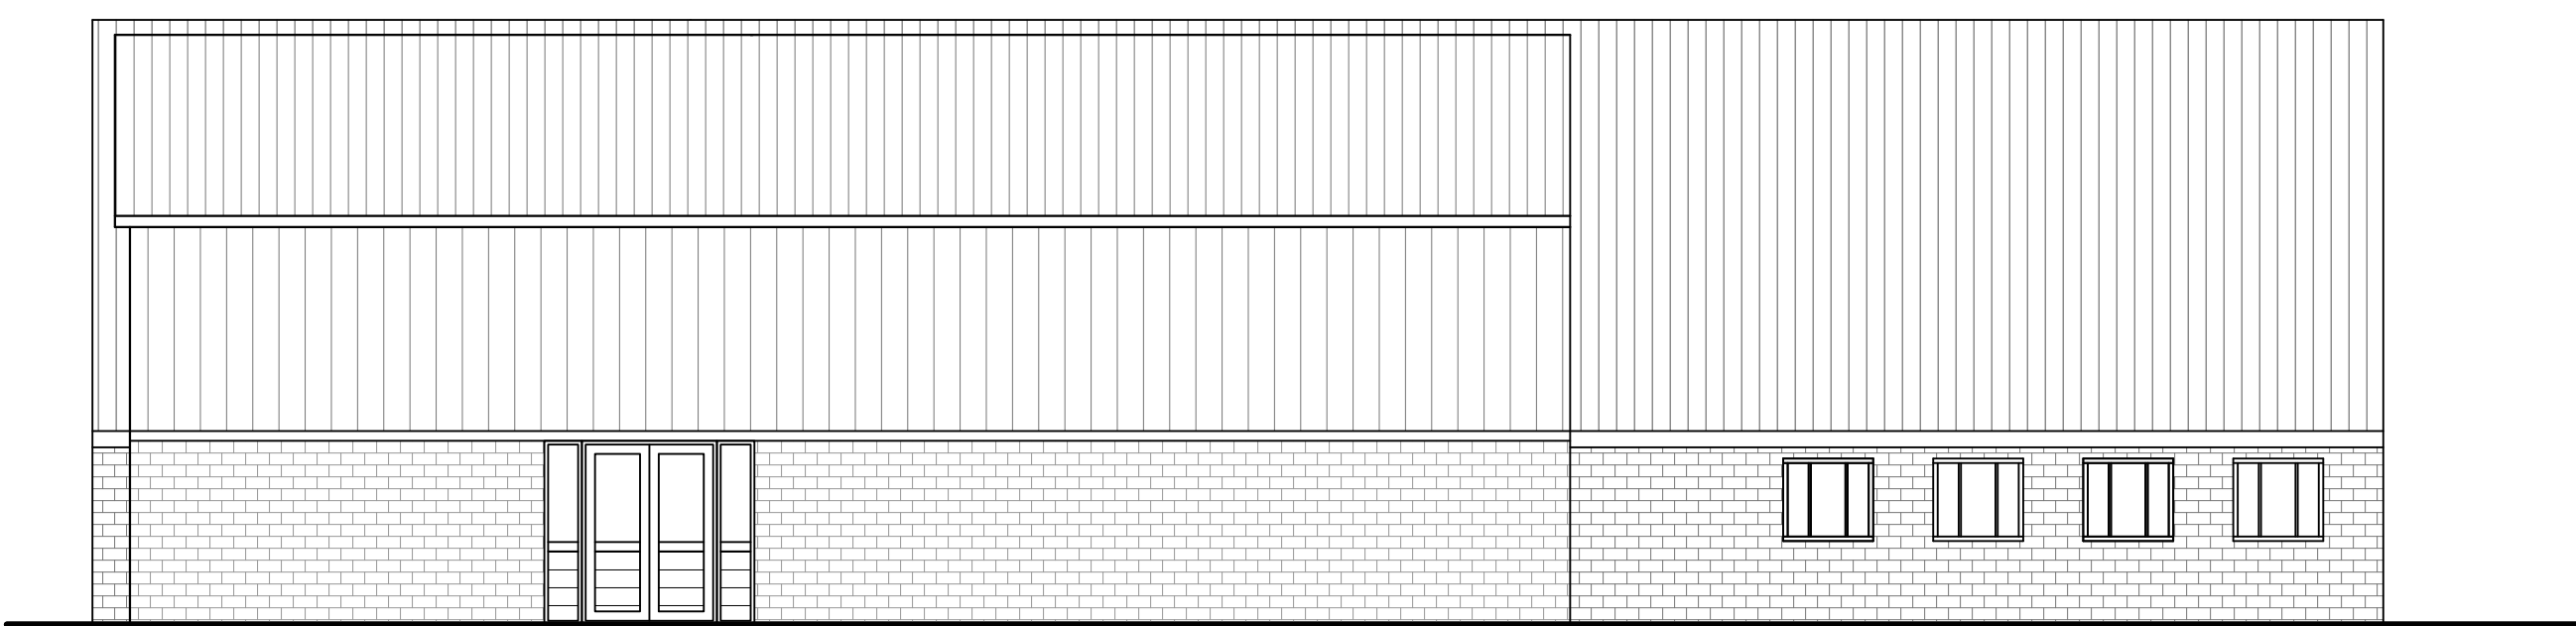


Zuidgevel

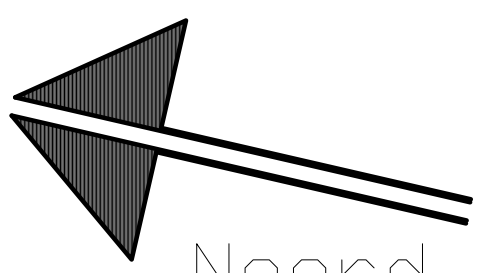


Noord

Gewijzigde situatie

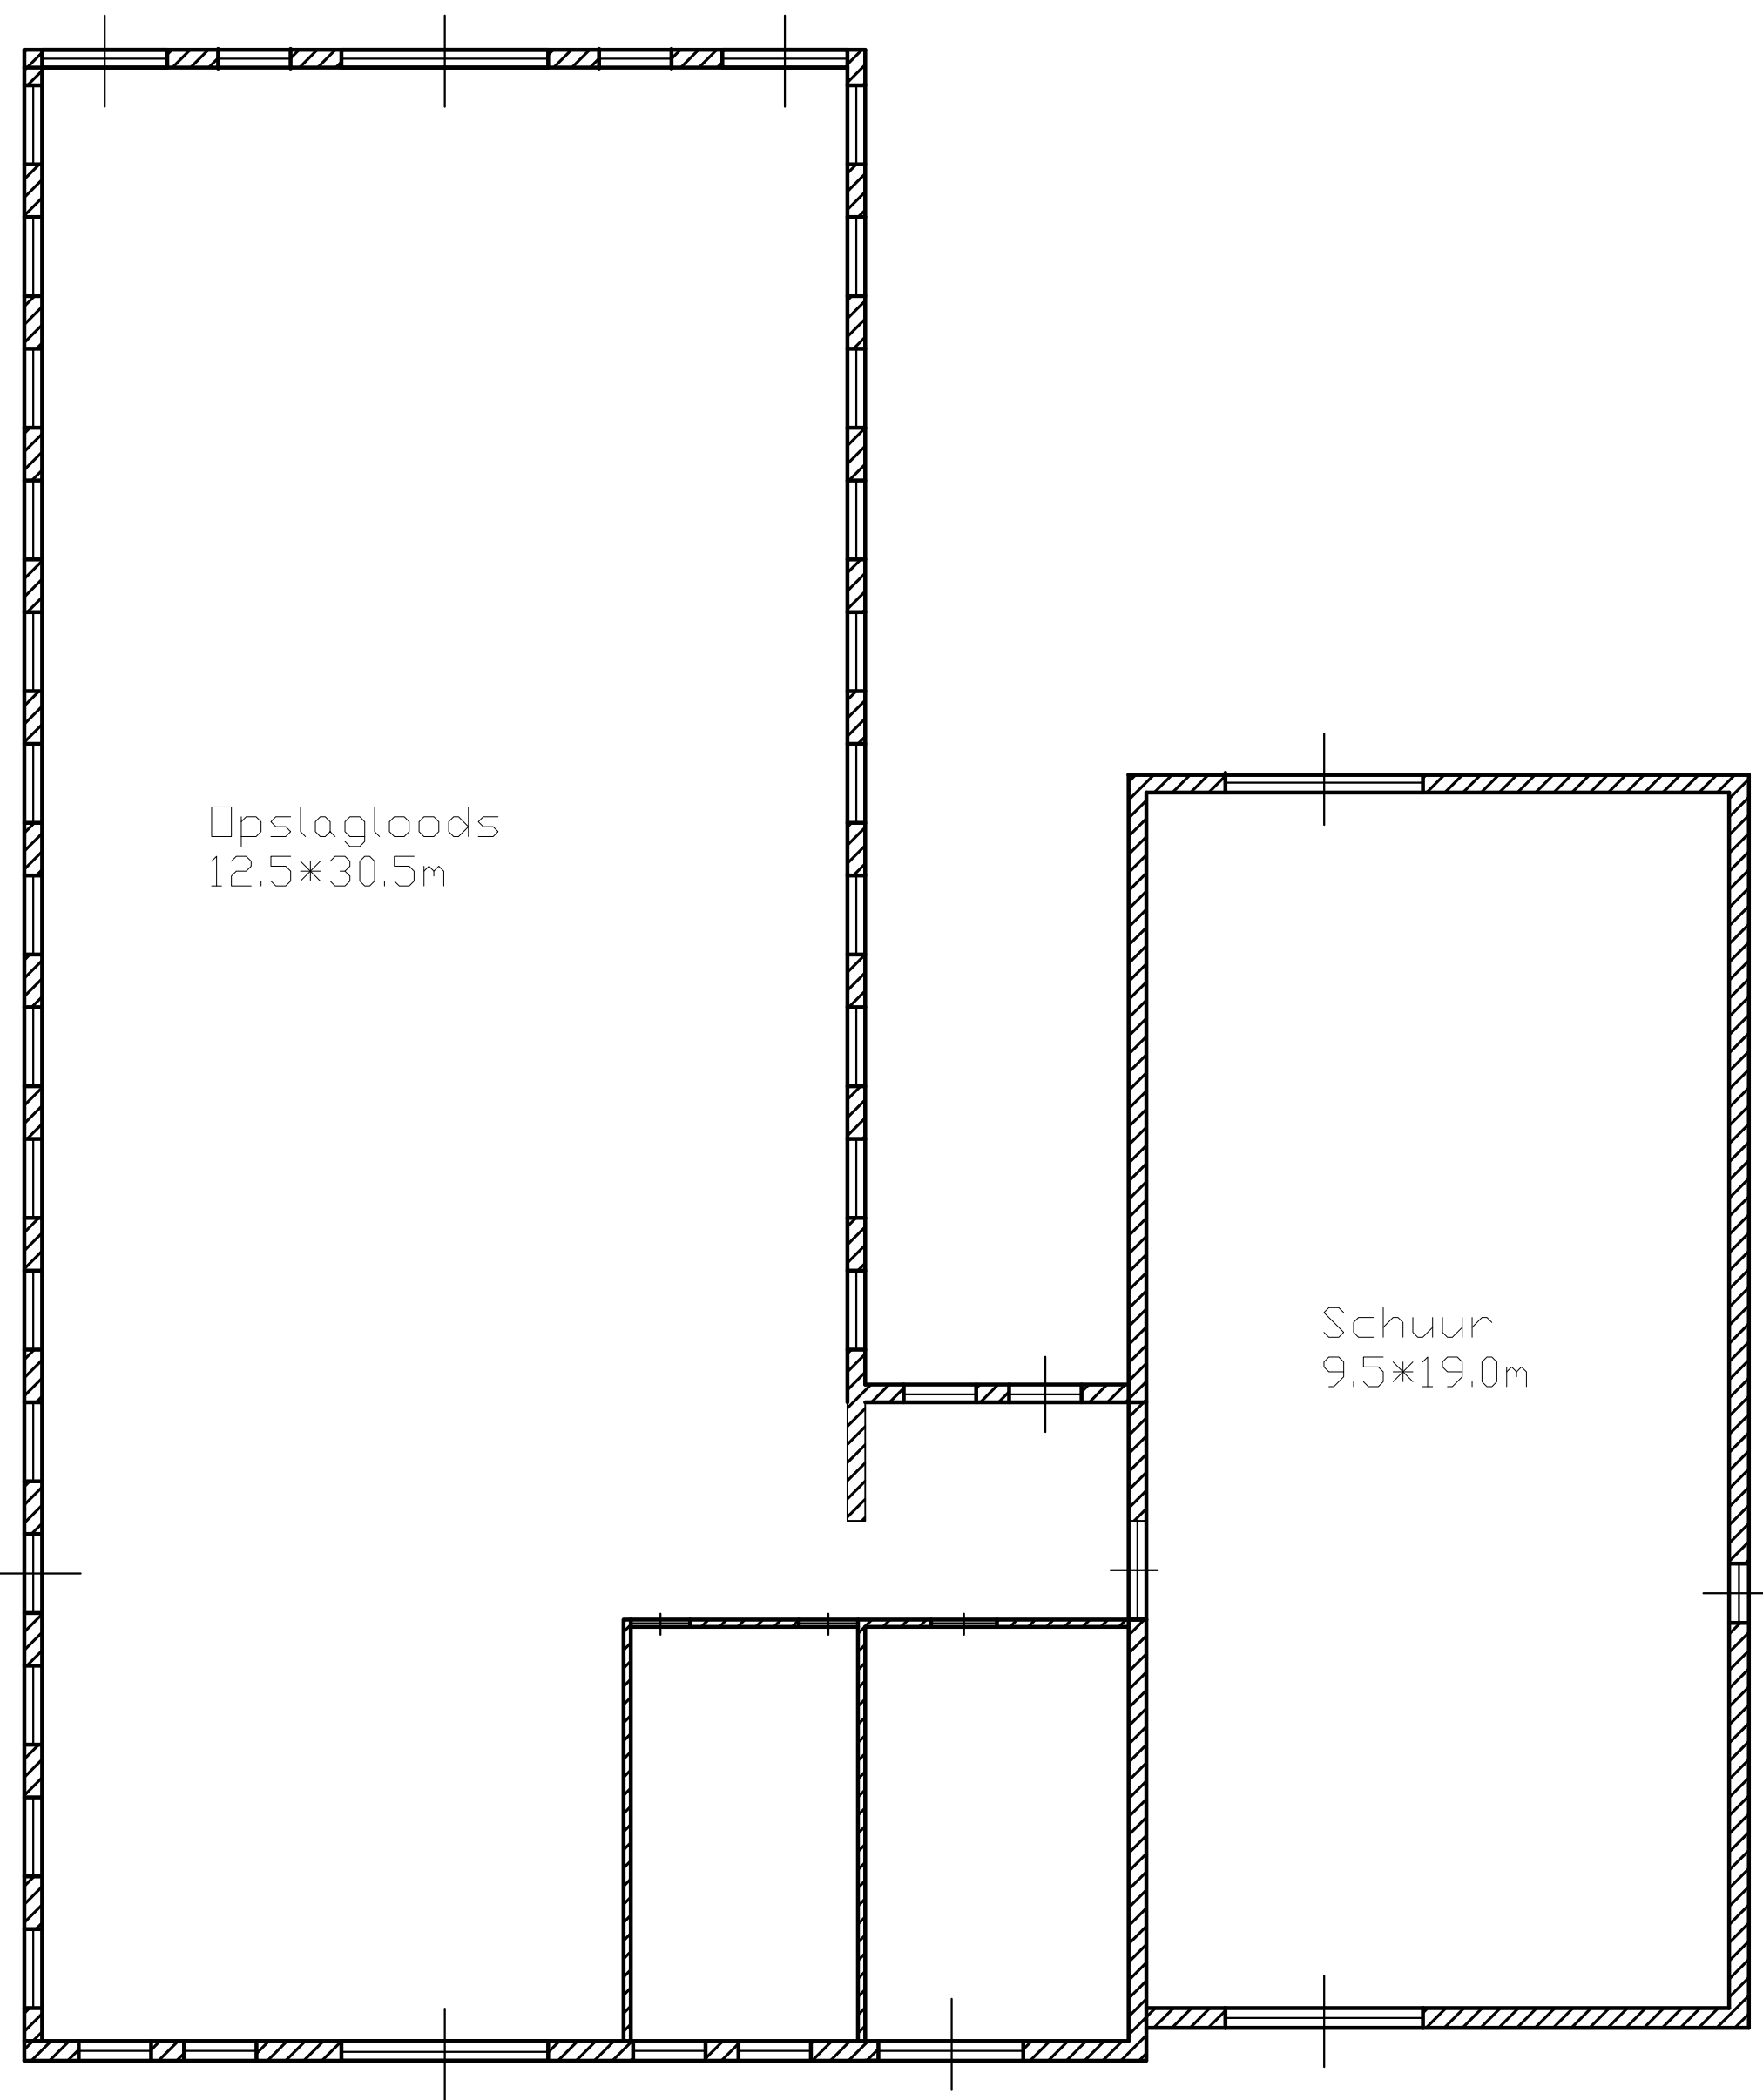

Begane grond

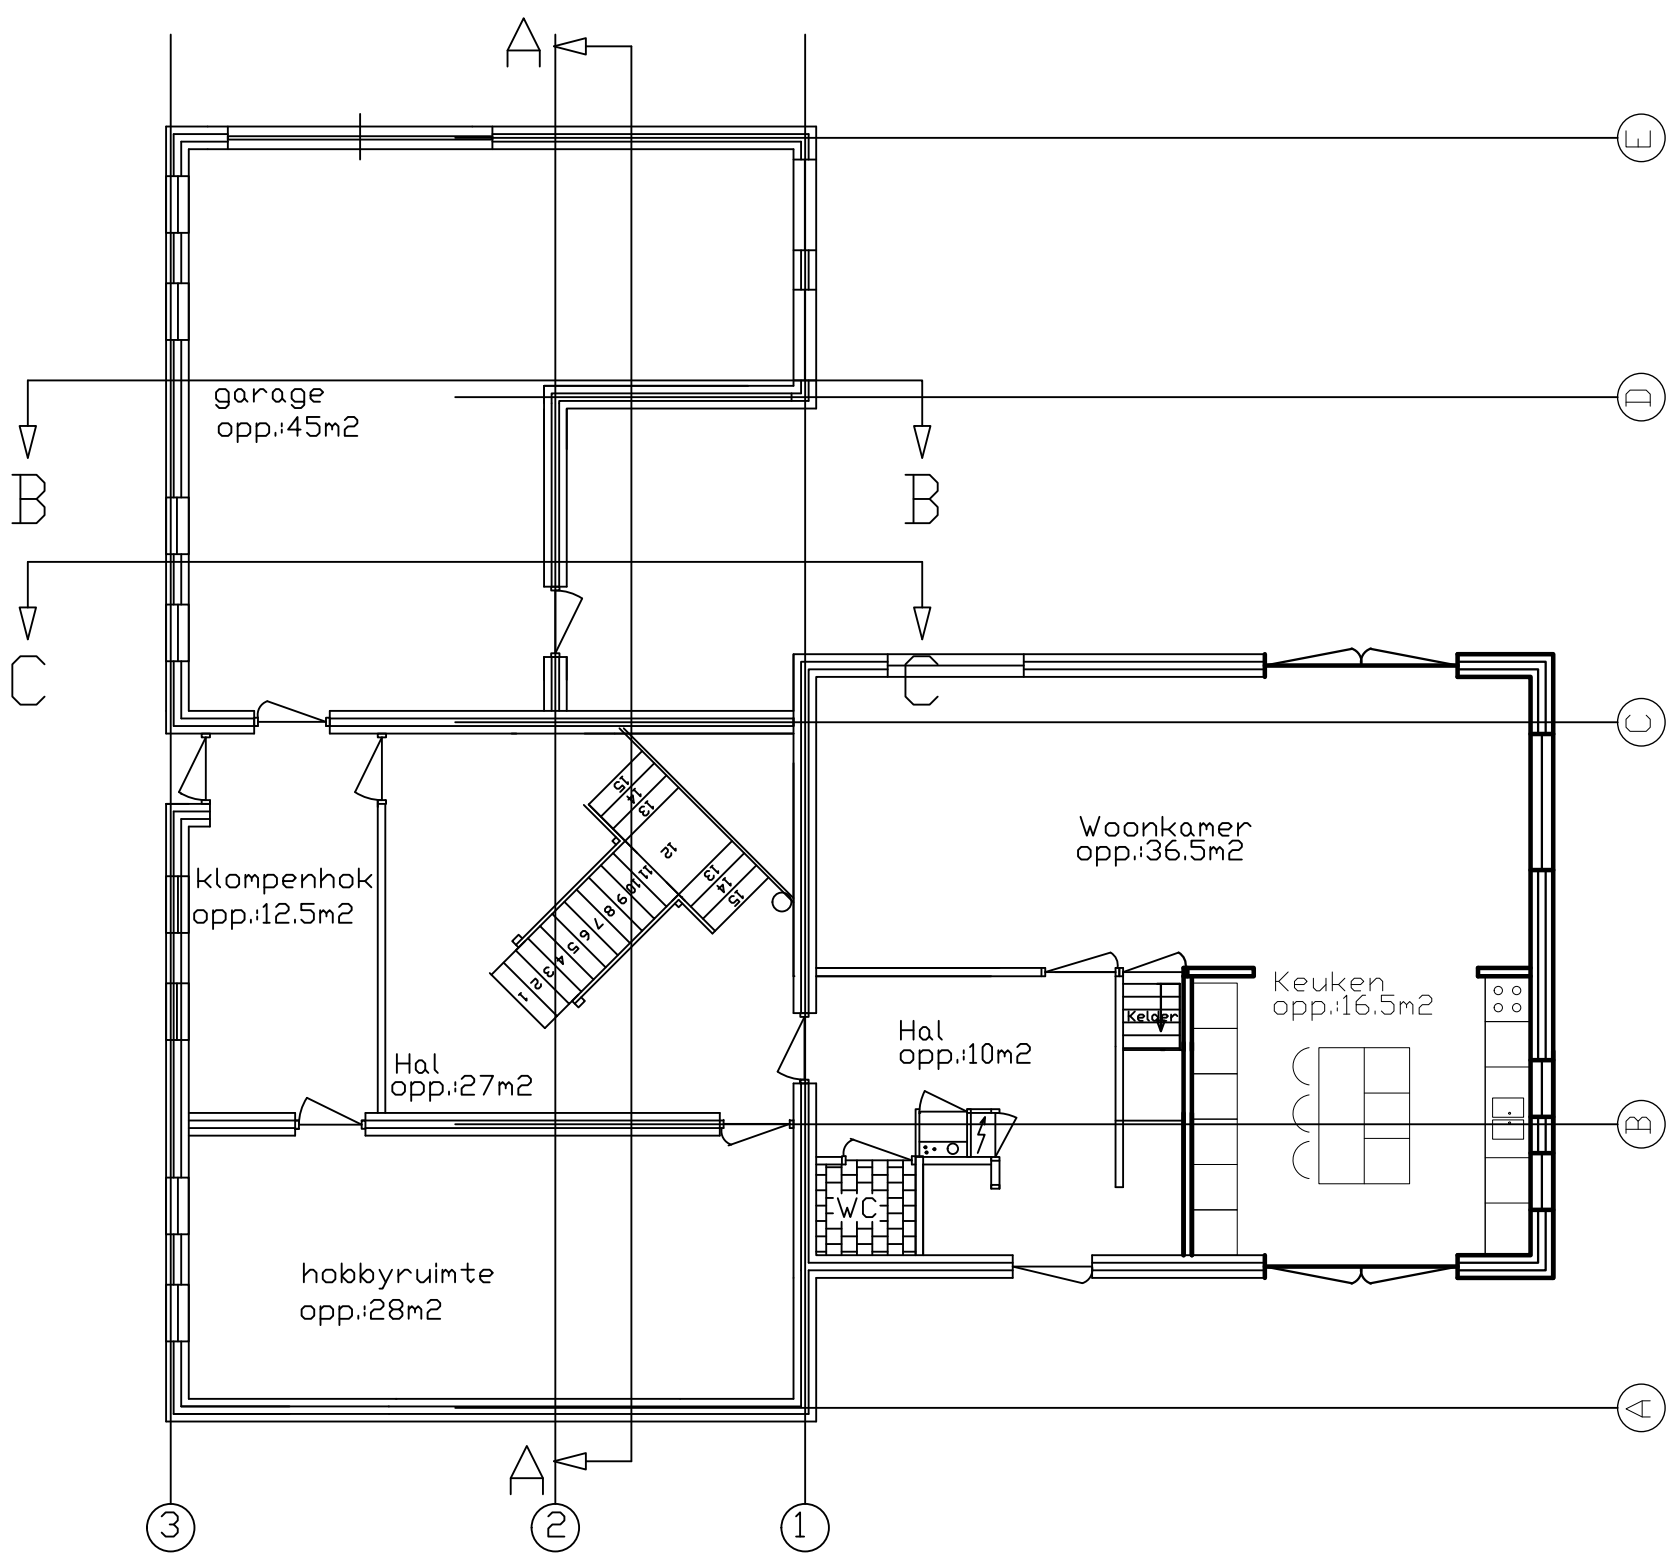

Totale opp. ca 175 m²
na verbouw is de totale bebouwing verminderd met 110 m²
inhoud woningbestaand 357 m³ + inhoud aanbouw 514 m³ = ca 871 m³
totale inhoud nieuw 871 minus totale inhoud oud 767 = toename van ca 104 m³
voor het woongedeelte. De te slopen losstaande schuur heeft een inhoud van ca 303 m³
303 m³ minus 104 m³ = 199 m³ minder bebouwing.

Het dak wordt gedeeltelijk vervangen en nieuw gebouwd. Het betreft een rieten dak volgens het schroefdak principe, er wordt gebruik gemaakt van Kingspan eero rit 6.0 dakplaten, zonder het rietpakket bedraagt de Rc waarde al 6.

alle muren buitenom worden met stuc afgewerkt in een lichte kleur. Het gedeelte van de aanbouw wordt beplaat met Fermacel Powerpanel HD, een cementgebonden, glasvezelversterkt sandwichpaneel ten behoeve van de stuc ondergrond, de houtskelwand wordt minimaal zo geïsoleerd dat de Rc waarde 4,5 of hoger bedraagt.

De vloer van de aanbouw wordt een pakket van beton en isolatie waarbij de Rc waarde minimaal 3,5 is.

De sterkteberekeningen worden uitgevoerd en gecontroleerd door de constructeur en uiterlijk 3 weken voor de bouwstart aangeleverd aan de gemeente.

SCHAAL:	1:100	GETEKEND:		OPMERKINGEN:
MAATENHEID:	MM	OPDRACHTGEVER:		GEWIJZIGDESITUATIE
DATUM:	27-10-2019	GECONTROLEERD:	NEE	
OMSCHRIJVING:	WOONBOERDERIJ			NUMMER: DO.19- B1.1
				FORMAAT: A0