


Situatie tekening
schaal 1:

Legenda

1.1 Liudgerleane



Aanbrengen recreatief gazonmengsel R1 (1.5 kg/are)

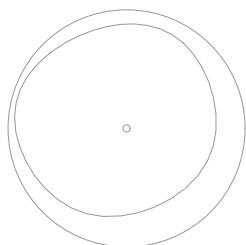

Bestaande boom, behouden

Maten in meters, tenzij anders vermeld.
Peilmaten in meters t.o.v. N.A.P., tenzij anders vermeld.

GEMEENTE
NOARD
EAST FRYSLAN

Ofdieling Gemeentewurk
Postbus 13
9290 AA Kollum
Bezoekadres:
Koningsstraat 13
9101 LP Dokkum
Tel. 0519-298888
info@noardeast-fryslan.nl
www.noardeast-fryslan.nl

PROJECT: Groenvervanging 2021 / 2022 [NE_2022_08]

TEKENINGNR: 1.1

ONDERDEEL: Wijk Dokkum

GECONTROLEERD : JG

OPDRACHTGEVER:

GEMEENTE
NOARD
EAST FRYSLAN

STATUS:

DATUM:

23-12-2021

FORMAAT:

A4

SCHAAL:

GETEKEND: FB

PLOT DATUM:


6-1-2022

BESTEKNR:

BLAD: van bladen

DOCUMENTSOORT:


Bestandslocatie: C:\Users\Friso_Boschtoo\Dropbox\0_BS\BEDRIJFSDOCUMENTEN\Medewerkers\Friso_Boschtoo\Defachering_NEF\Groenvervanging\BeheerTekeningen_Dokkum.dwg

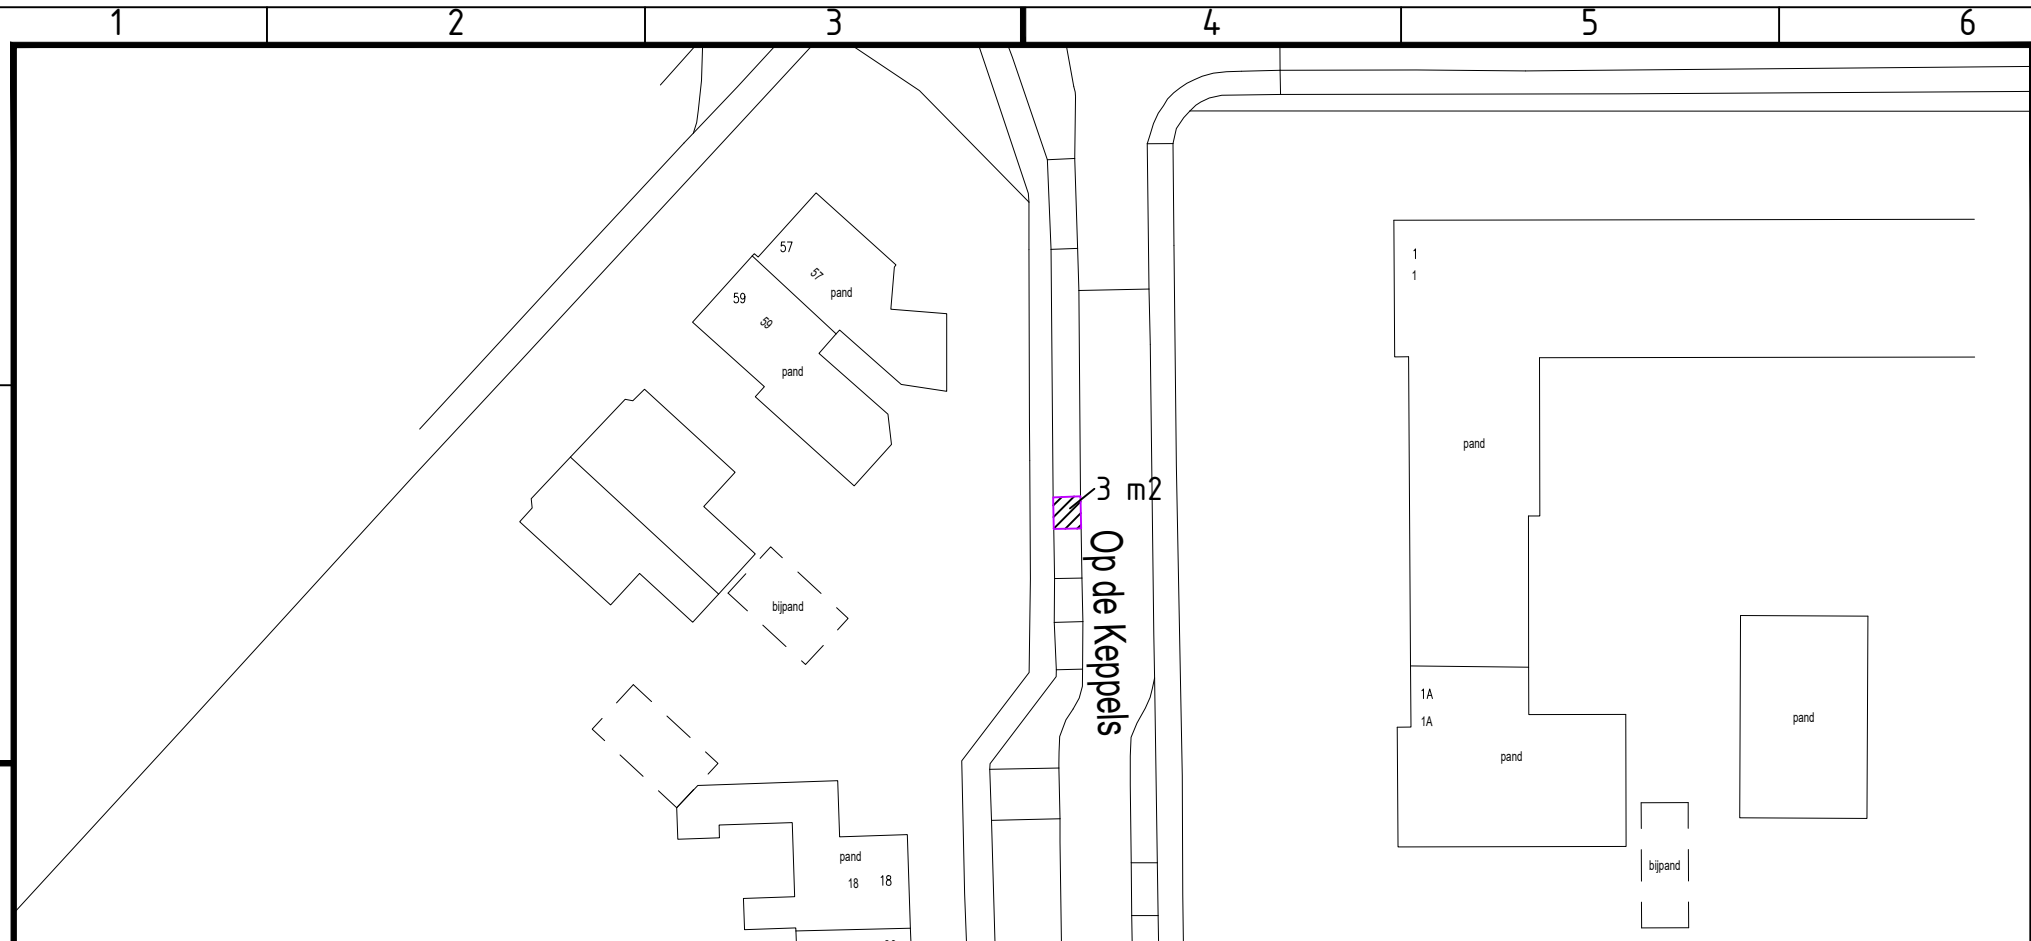

Situatie tekening
schaal 1:200

1.2 Op de Keppels

Legenda

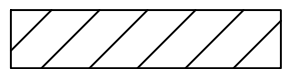


Aanplanten Hydrangea macrophylla (4 st/m2)

Maten in meters, tenzij anders vermeld.
Peilmaten in meters t.o.v. N.A.P., tenzij anders vermeld.




Ofdieling Gemeentewerk
Postbus 13
9290 AA Kollum
Bezoekadres:
Koningsraaf 13
9101 LP Dokkum
Tel. 0519-298888
info@noardeast-fryslan.nl
www.noardeast-fryslan.nl

PROJECT: Groenvervanging 2021 / 2022 [NE_2022_08]				TEKENINGNR: 1.2
ONDERDEEL: Wijk Dokkum				GECONTROLEERD: JG
OPDRACHTGEVER:	STATUS:	DATUM: 23-12-2021	FORMAAT: A4	SCHAAL:
GETEKEND: FB	PLOT DATUM: 6-1-2022	BESTEKNR:	BLAD: van bladen	DOCUMENTSOORT:

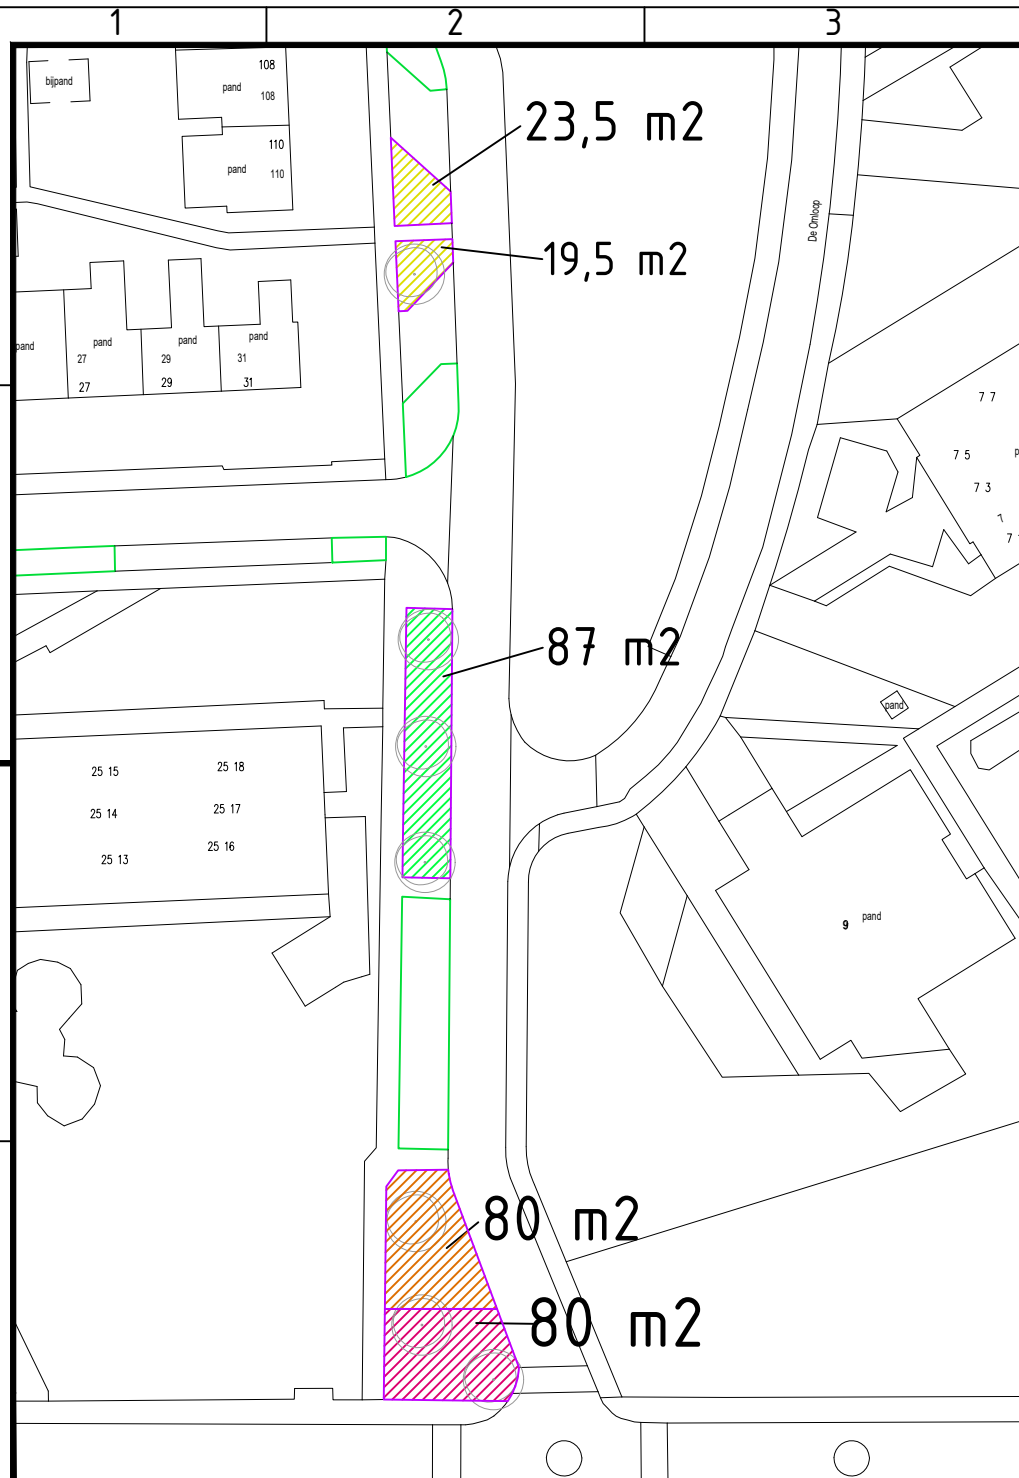


2.1 De Omloop

Legenda

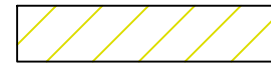

Aanbrengen Phlomis russeliana
9 st/m2 driehoeksverband

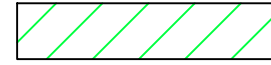


Aanbrengen Prunus L. Otto Luyken
50/60 3 st/m2 driehoeksverband



Aanbrengen Rudbeckia f. 'Goldsturm'
9 st/m2 driehoeksverband



Aanbrengen Persicaria amplexicaule
9 st/ m2 driehoeksverband

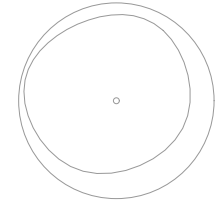

Bestaande boom, behouden

Maten in meters, tenzij anders vermeld.
Peilmaten in meters t.o.v. N.A.P., tenzij anders vermeld.



Ofdieling Gemeentewurk
Postbus 13
9290 AA Kollum
Bezoekadres:
Koningsstraat 13
9101 LP Dokkum
Tel. 0519-298888
info@noardeast-fryslan.nl
www.noardeast-fryslan.nl

PROJECT: Groenvervangning 2021 / 2022 [NE_2022_08]				TEKENINGNR: 2.1	
ONDERDEEL: Wijk Dokkum				GECONTROLEERD: JG	
OPDRACHTGEVER: 	STATUS:	DATUM: 23-12-2021	FORMAAT: A4	SCHAAL:	
	GETEKEND: FB	PLOT DATUM: 6-1-2022	BESTEKNR:	BLAD: van bladen	
DOCUMENTSOORT:					

Bestandslocatie: C:\Users\Friso_Boschloo\Dropbox\0_BS\BEDRIJFSDOCUMENTEN\Medewerkers\Friso_Boschloo\Detachering_NEF\Groenvervangning\Beheertekeningen_Dokkum.dwg

1







2

3

4

5

6

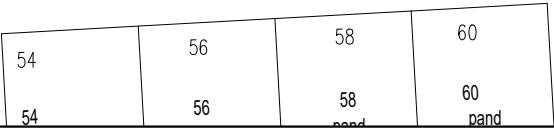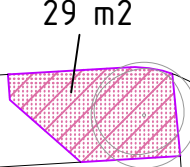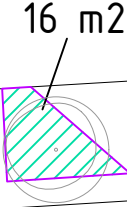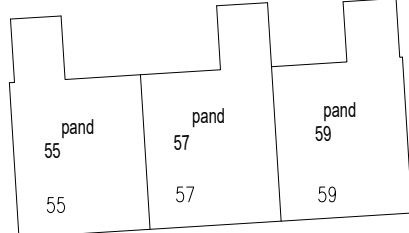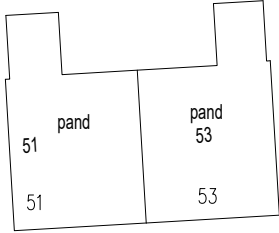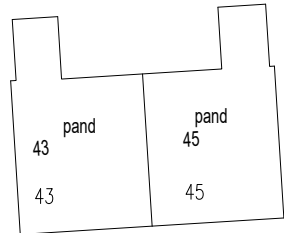

Legenda


2.2 De Hoedemakersweg




Aanbrengen *Persicaria amplexicaule*
9 st/m2 driehoeksverband




Aanbrengen *Alchemilla mollis* 9
st/m2 driehoeksverband

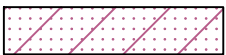

Aanbrengen *Kalimeris incisa* 'Alba' 9
st/m2 driehoeksverband

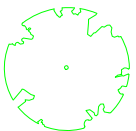

Aanbrengen nieuwe boom, *Betula utilis* Doorenbos maat 14-16

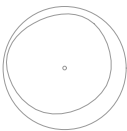

Bestaande boom, behouden

Maten in meters, tenzij anders vermeld.
Peilmaten in meters t.o.v. N.A.P., tenzij anders vermeld.



Ofdieling Gemeentewurk
Postbus 13
9290 AA Kollum
Bezoekadres:
Koningsstraat 13
9101 LP Dokkum
Tel. 0519-298888
info@noardeast-fryslan.nl
www.noardeast-fryslan.nl

PROJECT: Groenvervanging 2021 / 2022 [NE_2022_08]

TEKENINGNR: 2.2

ONDERDEEL: Wijk Dokkum

GECONTROLEERD: JG

OPDRACHTGEVER:



STATUS:

DATUM:
23-12-2021

FORMAAT:

A4

GETEKEND: FB

PLOT DATUM:
6-1-2022


BESTEKNR:

SCHAAL:

BLAD: van bladen

DOCUMENTSOORT:

Bestandslocatie: C:\Users\Friso Boschloo\Dropbox\0_BS\BEDRIJFSDOCUMENTEN\Medewerkers\Friso Boschloo\Detachering NEF\Groenvervanging\Beheer\tekeningen Dokkum.dwg

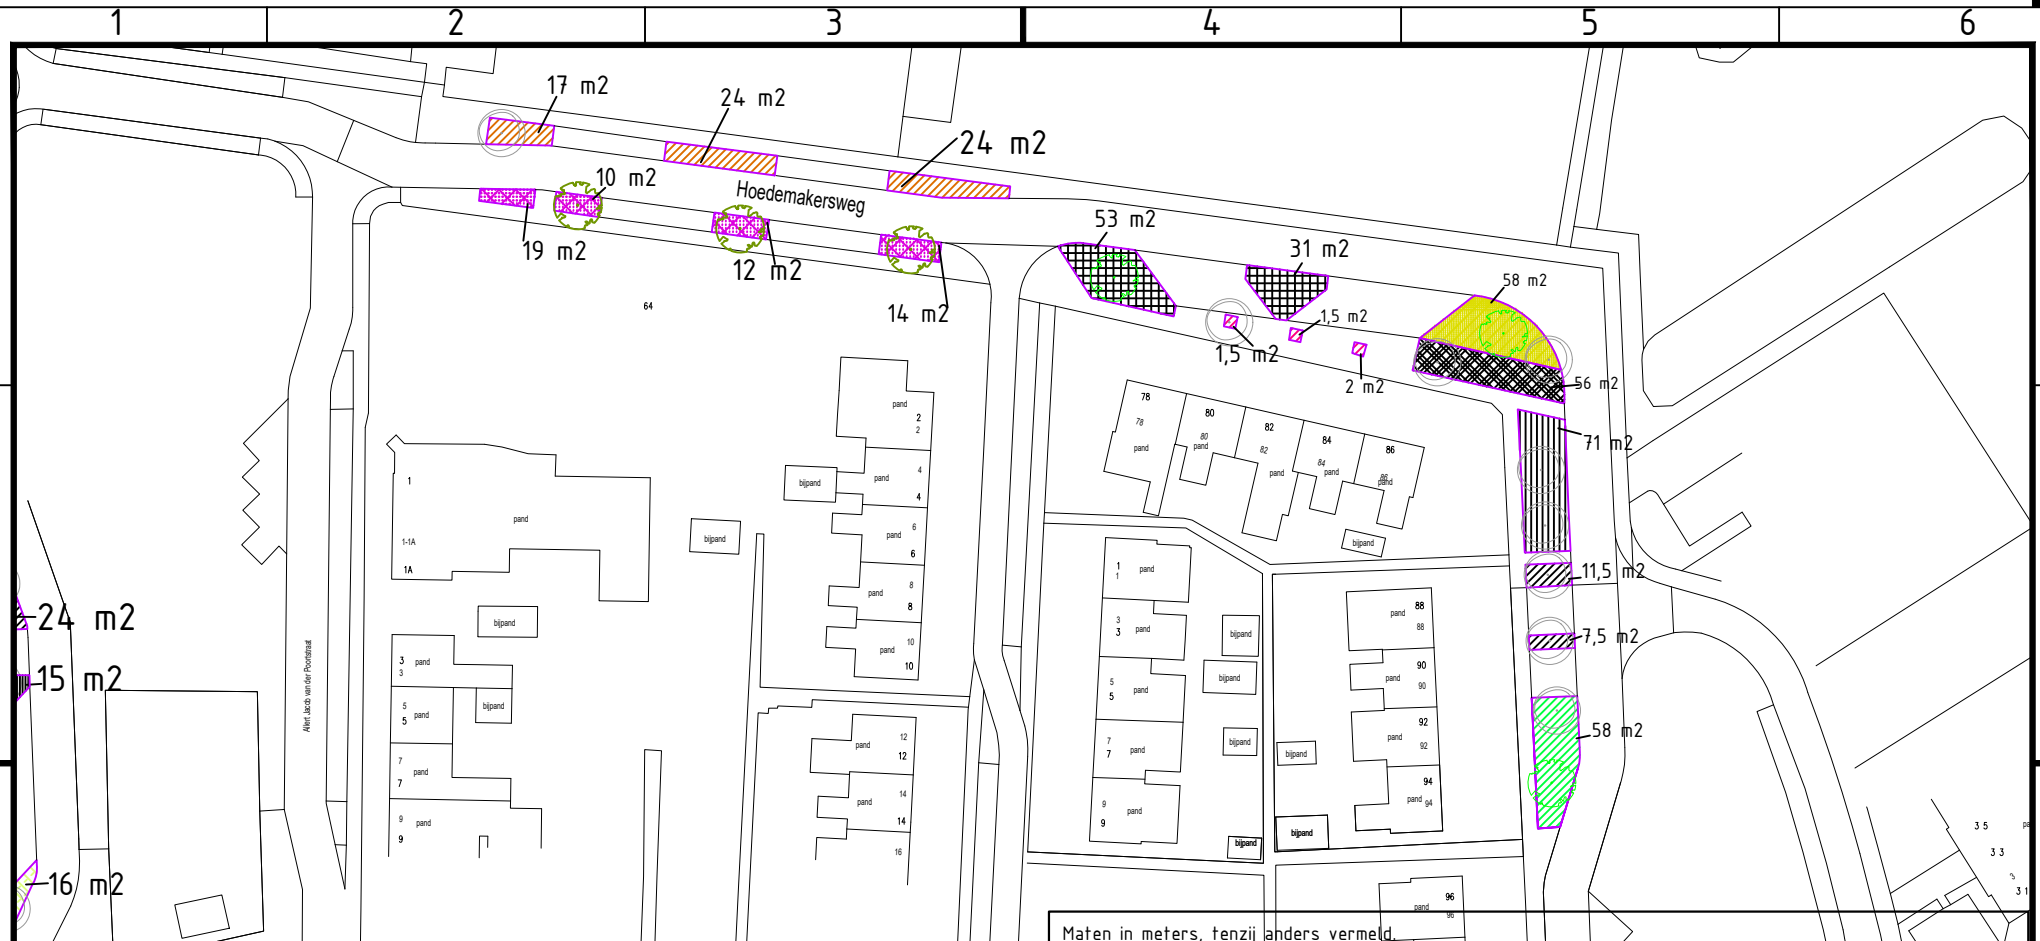

2.3 Hoedemakersweg

Maten in meters, tenzij anders vermeld.
 Peilmaten in meters t.o.v. N.A.P., tenzij anders vermeld.

Legenda

	Aanbrengen beplanting, Pennisetum alopecuroides 'Hameln' 9 st/m² driehoeksverband		Aanbrengen beplanting, Nepeta 'Walkers low' 9st/m² driehoeksverband
	Aanbrengen beplanting, Rudbeckia fulgida 'Goldsturm' 9 st/m² driehoeksverband		Aanbrengen beplanting, Geranium cant. 'Biokovo' 9 st/m² driehoeksverband
	Aanbrengen beplanting, Geranium 'Rozanne' 9 st/m² driehoeksverband		Aanbrengen beplanting, Aster 'Prof. A. Kippenberg' 9 st/m² driehoeksverband
	Aanbrengen beplanting, Hemmerocallis 'Stella d'oro' 9 st/m² driehoeksverband		Aanbrengen beplanting, Prunus l. Otto Luyken 50/60 3 st/m² driehoeksverband
	Aanbrengen beplanting, Miscanthus sinensis 'Kleine Fontäne' 7 st/m² driehoeksverband		Aanbrengen nieuwe boom, Betula utilis Doorenbos maat 14-16
	Aanbrengen nieuwe boom, Liquidambar styraciflua 'Worplesdon' maat 14-16		Bestaande boom, behouden

GEMEENTE
NOARD
EAST FRYSLAN

Ofdeling Gemeentewerk
 Postbus 13
 9290 AA Kollum
 Bezoekadres:
 Koningsstraat 13
 9101 LP Dokkum
 Tel. 0519-298888
 info@noardeast-fryslan.nl
 www.noardeast-fryslan.nl

PROJECT: Groenvervanging 2021 / 2022 [NE_2022_08]

TEKENINGNR: 2.3

ONDERDEEL: Wijk Dokkum

GECONTROLEERD: JG

OPDRACHTGEVER:

STATUS:

DATUM:
23-12-2021

FORMAAT:
A4

SCHAAL:

GEMEENTE
NOARD
EAST FRYSLAN

GETEKEND: FB


PLOT DATUM:
6-1-2022

BESTEKNR:

BLAD: van bladen


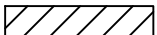
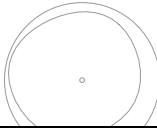
DOCUMENTSOORT:

Bestandslocatie: C:\Users\Friso Boschloo\Dropbox\0_BS\BEDRIJFSDOCUMENTEN\Medewerkers\Friso Boschloo\Detachering NEF\Groenvervanging\Beheer\tekeningen Dokkum.dwg

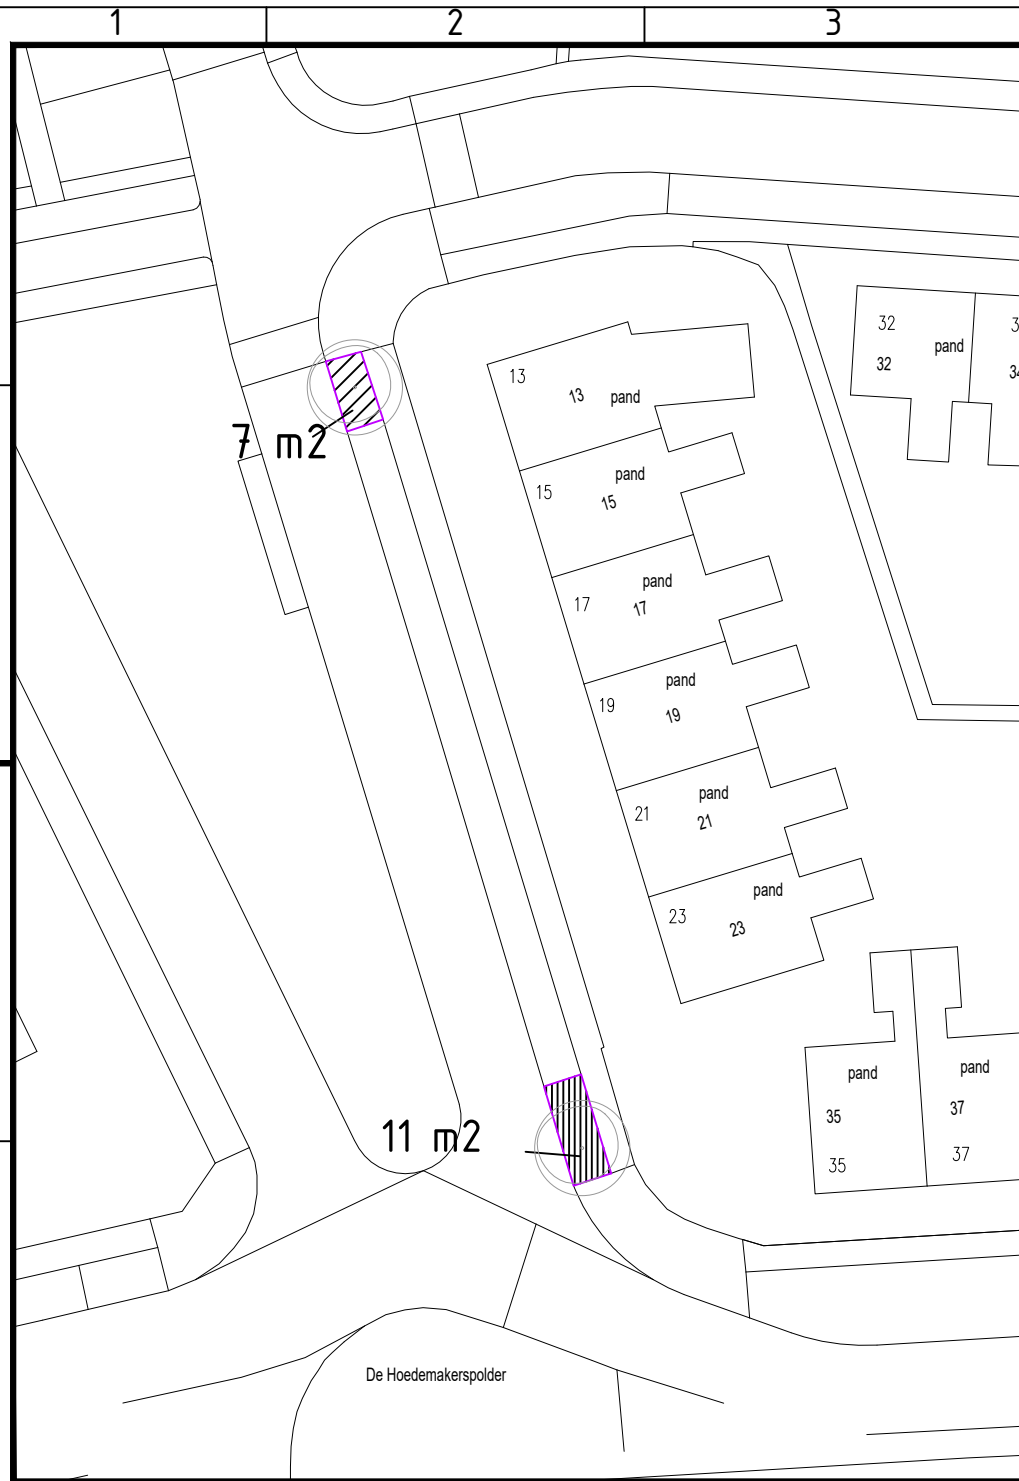

Legenda

2.4 Mûnedyk

-  Aanbrengen beplanting, Geranium cant. 'Biokovo' 9 st/m2 driehoeksverband
-  Aanbrengen beplanting, Aster 'Prof. A. Kippenberg' 9 st/m2 driehoeksverband
-  Bestaande boom, behouden

Maten in meters, tenzij anders vermeld.

Peilmaten in meters t.o.v. N.A.P., tenzij anders vermeld.



Ofdieling Gemeentewurk
Postbus 13
9290 AA Kollum
Bezoekadres:
Koningsstraat 13
9101 LP Dokkum
Tel. 0519-298888
info@noardeast-fryslan.nl
www.noardeast-fryslan.nl

PROJECT: Groenvervangning 2021 / 2022 [NE_2022_08]

TEKENINGNR: 2.4

ONDERDEEL: Wijk Dokkum

GECONTROLEERD : JG

OPDRACHTGEVER:



STATUS:

DATUM:

FORMAAT:

SCHAAL:

23-12-2021

A4

GETEKEND:

FB

PLOT DATUM:


6-1-2022

BESTEKNR:

BLAD: van bladen



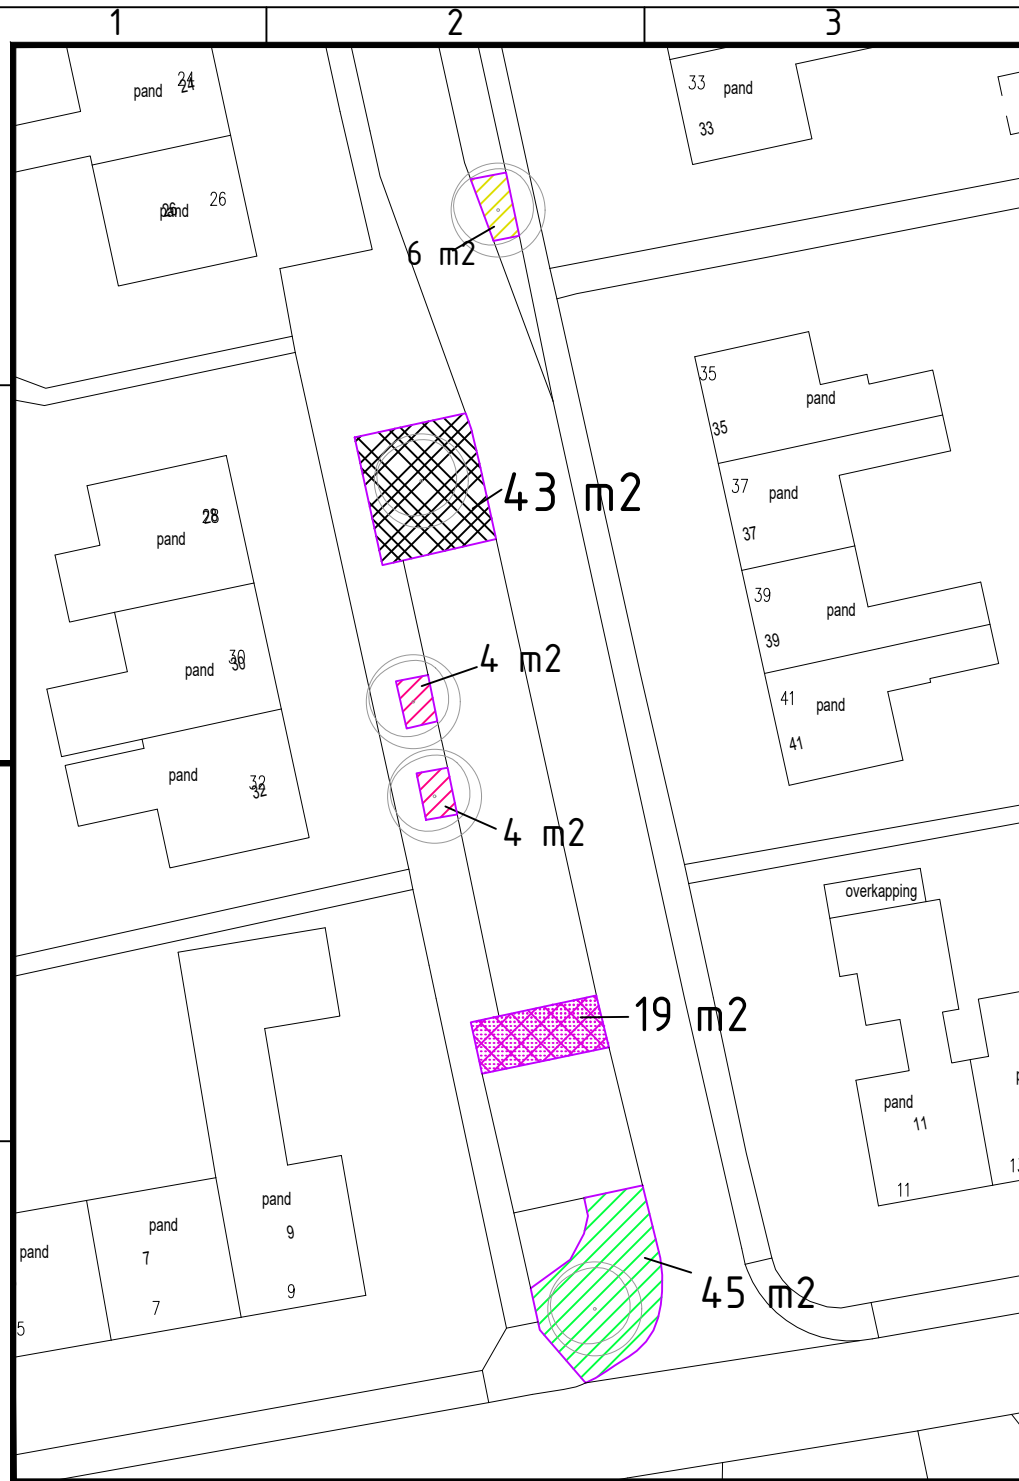


DOCUMENTSOORT:

Bestandslocatie: C:\Users\Friso_Boschloo\Dropbox\0_BS\BEDRIJFSDOCUMENTEN\Medewerkers\Friso_Boschloo\Defachering NEF\Groenvervangning\Beheer\tekeningen Dokkum.dwg



Legenda

2.5 van Aitstemastraat

-  Aanbrengen *Phlomis russeliana* 9 st/m² driehoeksverband
-  Aanbrengen beplanting, *Nepeta 'Walkers low'* 9st/m² driehoeksverband
-  Aanbrengen beplanting, *Pennisetum alopecuroides 'Hameln'* 9 st/m² driehoeksverband
-  Aanbrengen beplanting, *Geranium 'Rozanne'* 9 st/m² driehoeksverband
-  Aanbrengen beplanting, *Prunus l. Otto Luyken* 50/60 3 st/m² driehoeksverband




Maten in meters, tenzij anders vermeld.
Peilmaten in meters t.o.v. N.A.P., tenzij anders vermeld.



Ofdieling Gemeentewurk
Postbus 13
9290 AA Kollum
Bezoekadres:
Koningsstraat 13
9101 LP Dokkum
Tel. 0519-298888
info@noardeast-fryslan.nl
www.noardeast-fryslan.nl




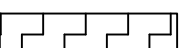
PROJECT: Groenvervangning 2021 / 2022 [NE_2022_08]			TEKENINGNR: 2.5	
ONDERDEEL: Wijk Dokkum			GECONTROLEERD : JG	
OPDRACHTGEVER: 	STATUS:	DATUM: 23-12-2021	FORMAAT: A4	SCHAAL:
	GETEKEND: FB	PLOT DATUM: 6-1-2022	BESTEKNR:	BLAD: van bladen
DOCUMENTSOORT:				

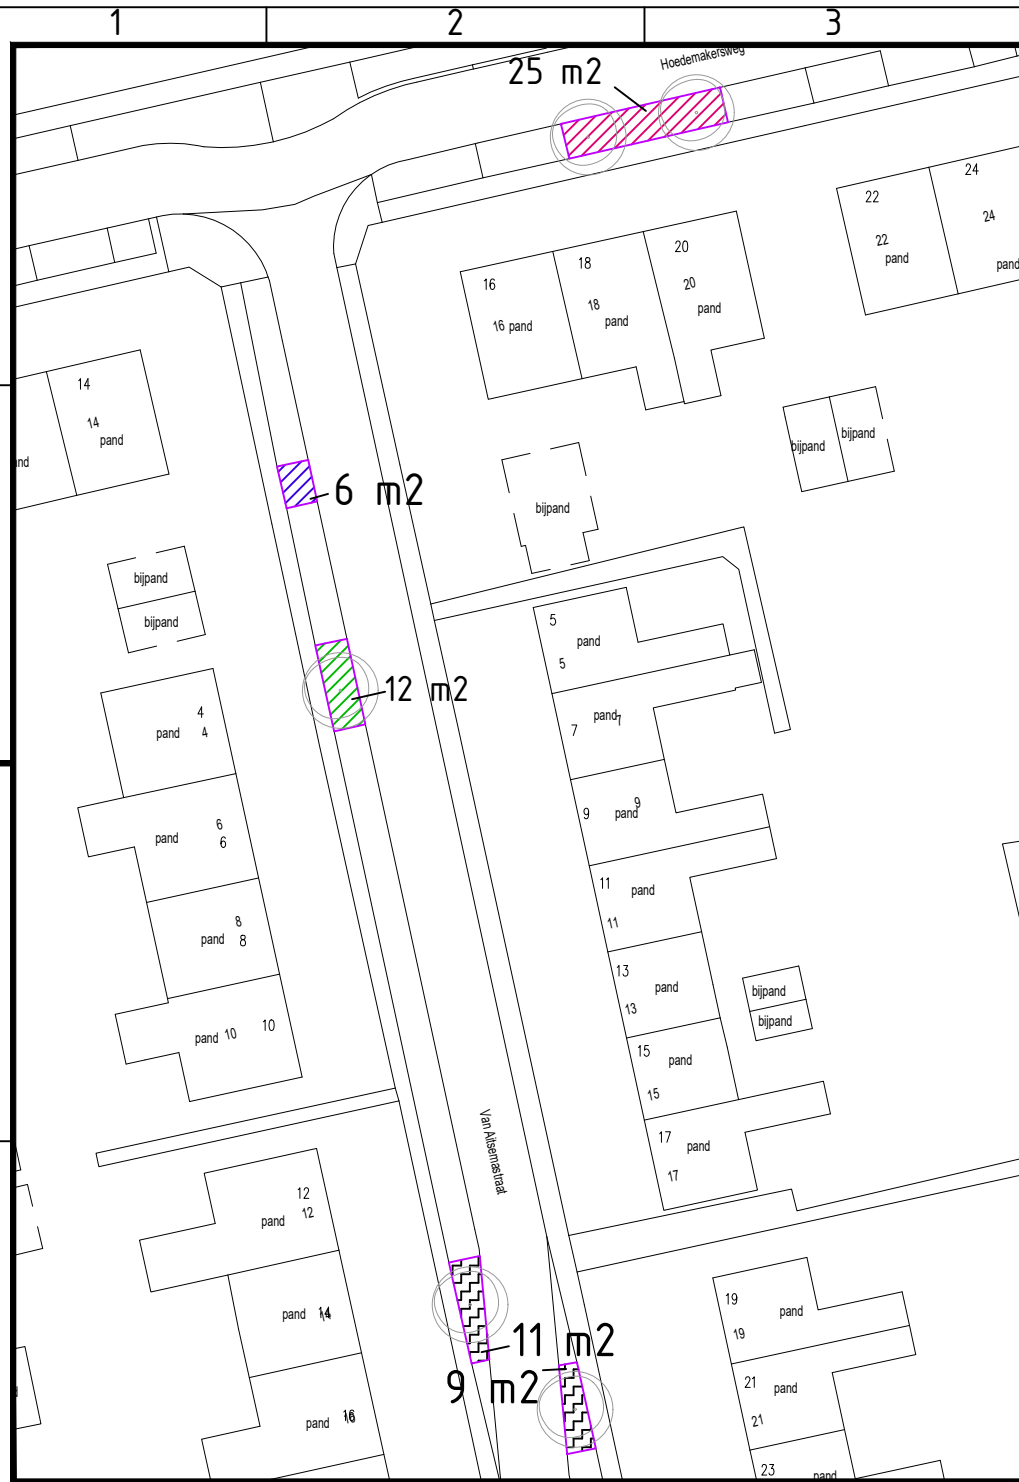
Bestandslocatie: C:\Users\Friso_Boschloo\Dropbox\0_BS\BEDRIJFSDOCUMENTEN\Medewerkers\Friso_Boschloo\Defachering_NEF\Groenvervangning\Beheertekeningen_Dokkum.dwg



2.6 van Aitstemastraat

Legenda

-  Aanbrengen beplanting, Symphytum grandiflorum 9 st/m2 driehoeksverband
-  Aanbrengen beplanting, Geranium cant. 'Cambridge' 9 st/ m2 driehoeksverband
-  Aanbrengen beplanting, Carex foliosissima 'Irish Green' 9 st/m2 driehoeksverband
-  Aanbrengen beplanting, Hemerocallis fulva 9 st/m2 driehoeksverband

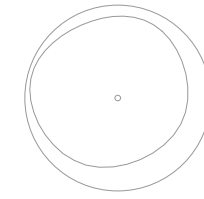


Bestaande boom, behouden

Maten in meters, tenzij anders vermeld.
Peilmaten in meters t.o.v. N.A.P., tenzij anders vermeld.



Ofdieling Gemeentewurk
Postbus 13
9290 AA Kollum
Bezoekadres:
Koningsstraat 13
9101 LP Dokkum
Tel. 0519-298888
info@noardeast-fryslan.nl
www.noardeast-fryslan.nl

PROJECT: Groenvervangning 2021 / 2022 [NE_2022_08]				TEKENINGNR: 2.6	
ONDERDEEL: Wijk Dokkum				GECONTROLEERD : JG	
OPDRACHTGEVER: 	STATUS:	DATUM: 23-12-2021	FORMAAT: A4	SCHAAL:	
	GETEKEND: FB	PLOT DATUM: 6-1-2022	BESTEKNR:	BLAD: van bladen	
DOCUMENTSOORT:					

Bestandslocatie: C:\Users\Friso_Boschloo\Dropbox\0_BS\BEDRIJFSDOCUMENTEN\Medewerkers\Friso_Boschloo\Defachering_NEF\Groenvervangning\Beheertekeningen_Dokkum.dwg

Legenda




Aanbrengen beplanting, Geranium cant. 'Cambridge' 9 st/ m2 driehoeksverband



Aanbrengen Persicaria amplexicaule 9 st/m2 driehoeksverband



Aanbrengen beplanting, Prunus l. Otto Luyken 3 st/m2 driehoeksverband

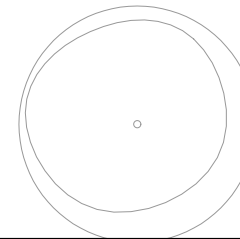

Bestaande boom, behouden


Maten in meters, tenzij anders vermeld.
Peilmaten in meters t.o.v. N.A.P., tenzij anders vermeld.



Ofdieling Gemeentewurk
Postbus 13
9290 AA Kollum
Bezoekadres:
Koningsstraat 13
9101 LP Dokkum
Tel. 0519-298888
info@noardeast-fryslan.nl
www.noardeast-fryslan.nl

PROJECT: Groenvervangning 2021 / 2022 [NE_2022_08]		TEKENINGNR: 2.7	
ONDERDEEL: Wijk Dokkum		GECONTROLEERD : JG	
OPDRACHTGEVER:	STATUS:	DATUM:	FORMAAT:
		23-12-2021	A4
	GETEKEND: FB	PLOT DATUM:	BESTEKNR:
		6-1-2022	BLAD: van bladen
DOCUMENTSOORT:			



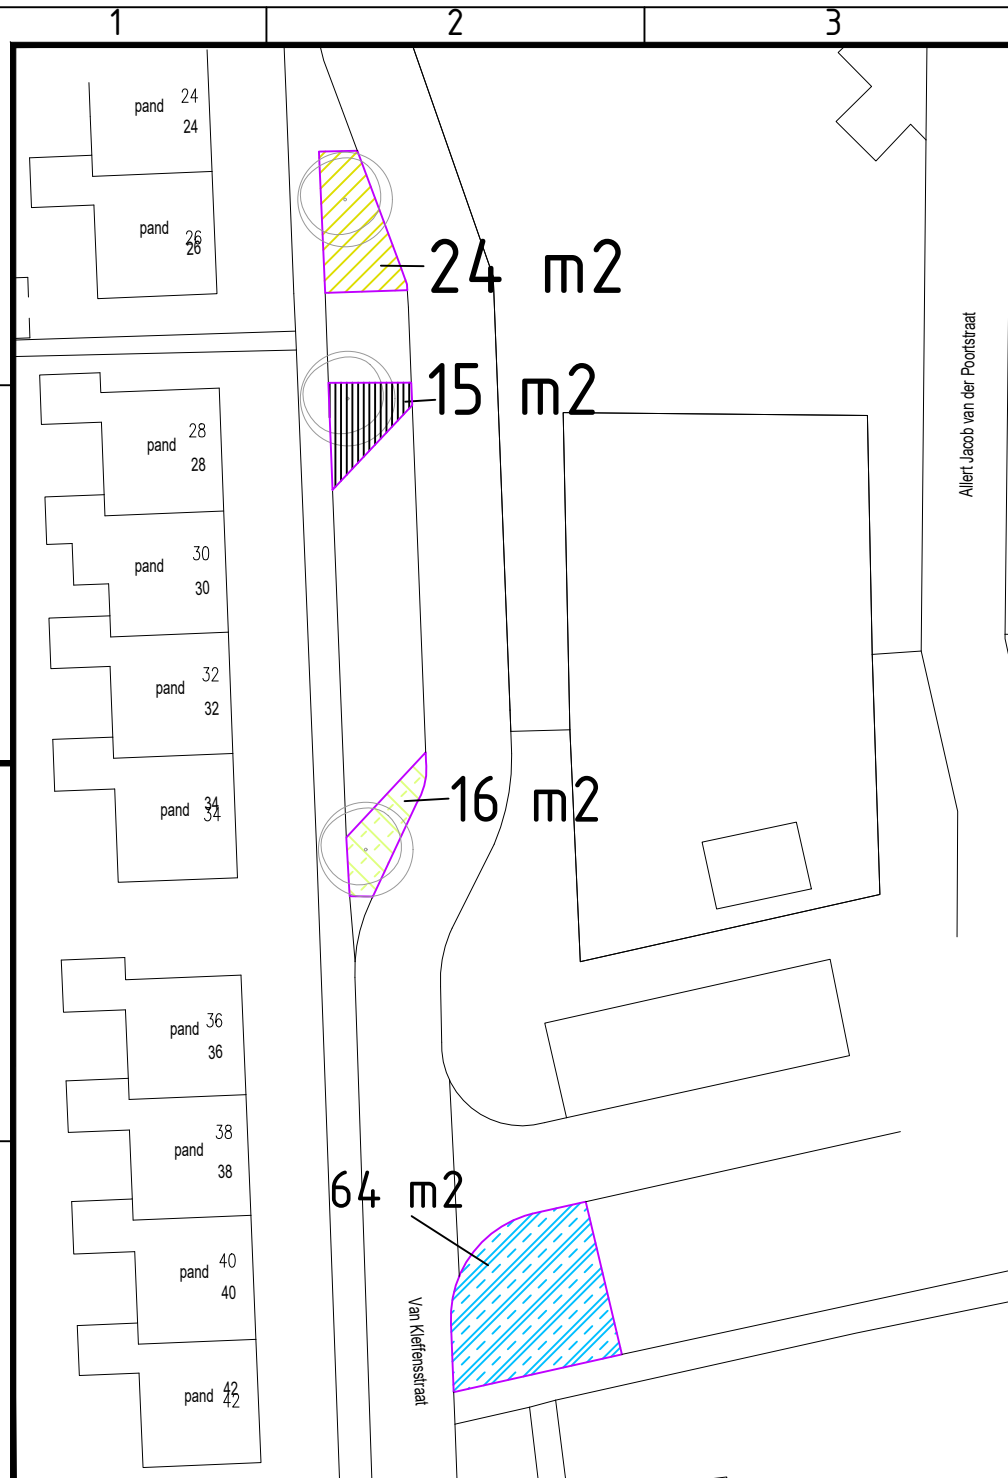


Legenda

2.8 van Kleffenstraat




Aanbrengen Phlomis russeliana 9 st/m² driehoeksverband

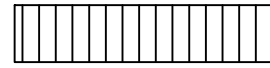


Aanbrengen beplanting, Geranium cant. 'Biokovo' 9 st/m² driehoeksverband



Aanbrengen Helenium 'Moerheim Beauty' 9 st/m² driehoeksverband

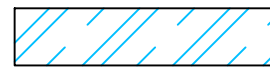

Aanbrengen Buddleja davidii 'White Chip' 3 st/m² driehoeksverband

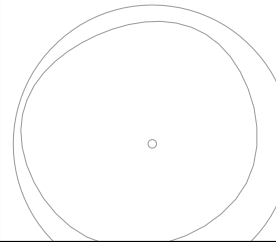

Bestaande boom, behouden

Maten in meters, tenzij anders vermeld.

Peilmaten in meters t.o.v. N.A.P., tenzij anders vermeld.



Ofdieling Gemeentewurk
Postbus 13
9290 AA Kollum
Bezoekadres:
Koningsstraat 13
9101 LP Dokkum
Tel. 0519-298888
info@noardeast-fryslan.nl
www.noardeast-fryslan.nl

PROJECT: Groenvervangning 2021 / 2022 [NE_2022_08]

TEKENINGNR: 2.8

ONDERDEEL: Wijk Dokkum

GECONTROLEERD : JG

OPDRACHTGEVER:



STATUS:

DATUM:
23-12-2021

FORMAAT:

A4

SCHAAL:

GETEKEND: FB


PLOT DATUM:
6-1-2022

BESTEKNR:

BLAD: van bladen

DOCUMENTSOORT:

Bestandslocatie: C:\Users\Friso_Boschloo\Dropbox\0_BS\BEDRIJFSDOCUMENTEN\Medewerkers\Friso_Boschloo\Defachering_NEF\Groenvervangning\Beheertekeningen_Dokkum.dwg

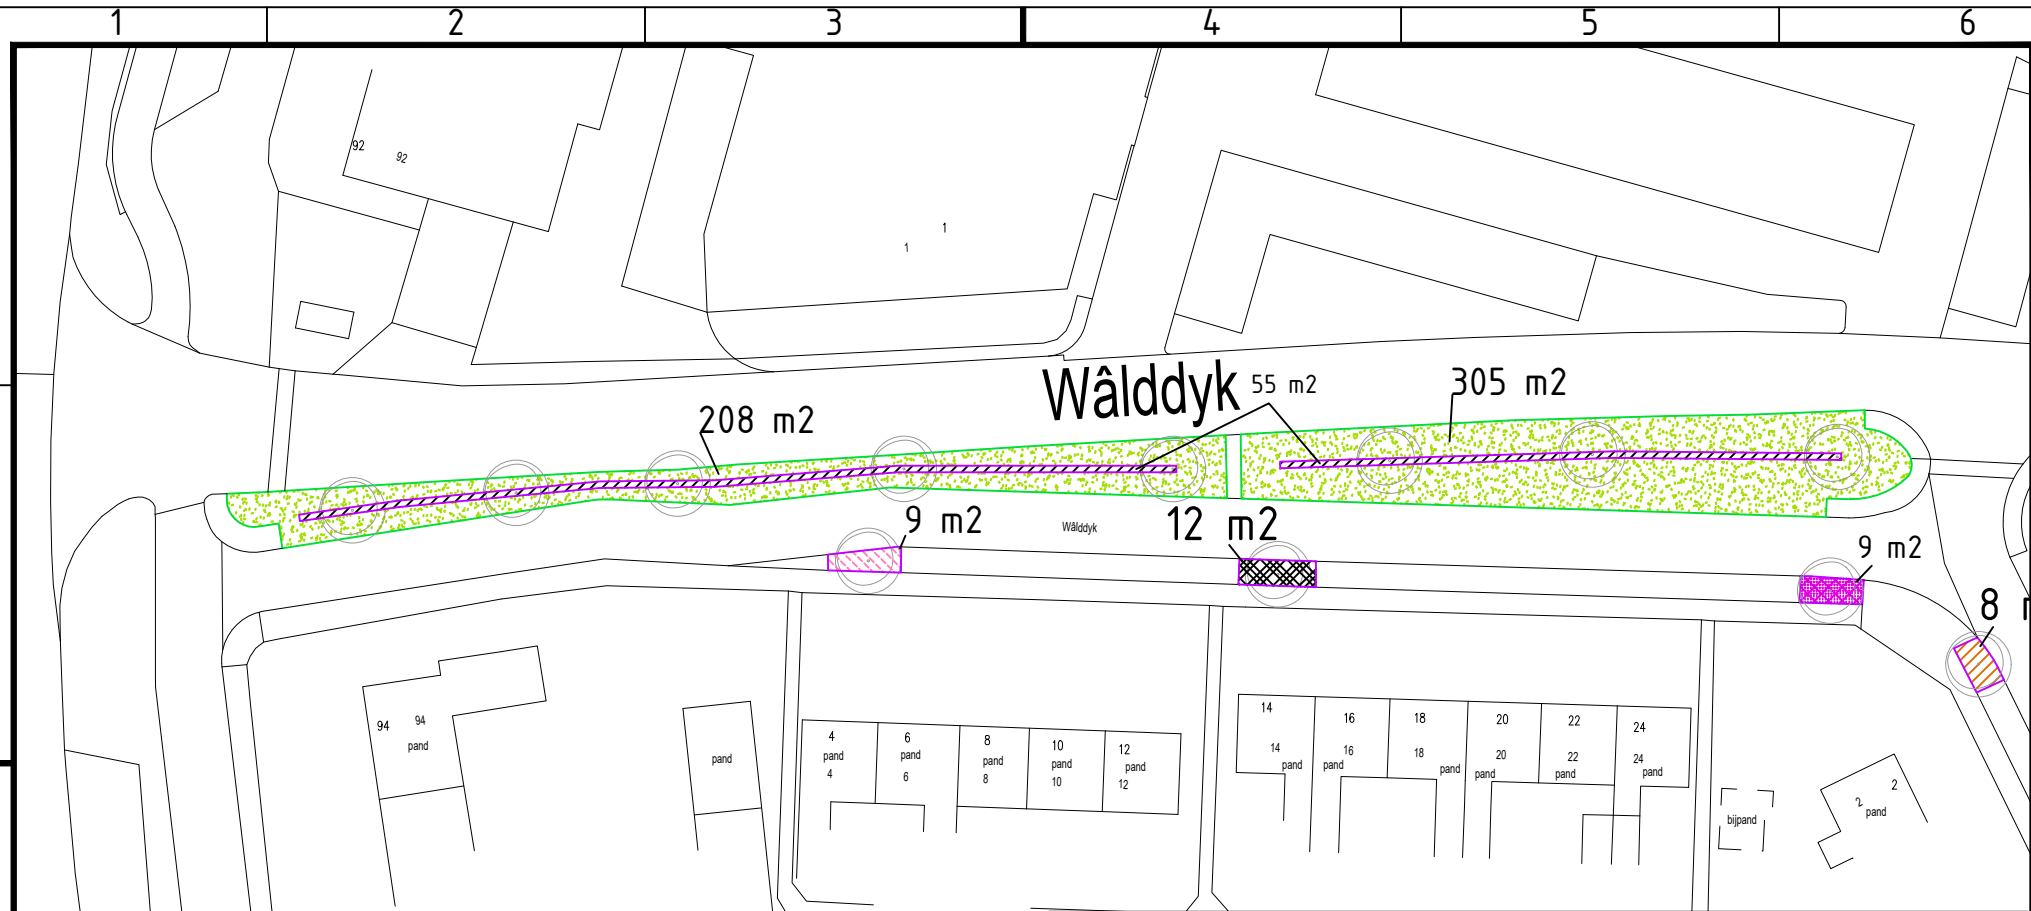

Wâlddyk

55 m²

305 m²

208 m²

9 m²

12 m²


9 m²

8


Legenda



Aanbrengen recreatief gazonmengsel R1 (1.5 kg/are)

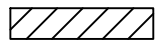

Aanbrengen haag 118 m1, Ligustrum ovalifolium 6 stuks/m1 dubbele rij [80 / 100]

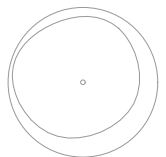

Bestaande boom, behouden

2.9 Wâlddyk

Maten in meters, tenzij anders vermeld.
Peilmaten in meters t.o.v. N.A.P., tenzij anders vermeld.

GEMEENTE
NOARD
EAST FRYSLÂN

Ofdieling Gemeentewurk
Postbus 13
9290 AA Kollum
Bezoekadres:
Koningsstraat 13
9101 LP Dokkum
Tel. 0519-298888
info@noardeast-fryslan.nl
www.noardeast-fryslan.nl

PROJECT: Groenvervanging 2021 / 2022 [NE_2022_08]

TEKENINGNR: 2.9

ONDERDEEL: Wijk Dokkum

GECONTROLEERD: JG

OPDRACHTGEVER:

STATUS:

DATUM:
23-12-2021

FORMAAT:
A4

SCHAAL:

GEMEENTE
NOARD
EAST FRYSLÂN

GETEKEND: FB


PLOT DATUM:
6-1-2022

BESTEKNR:





BLAD: van bladen

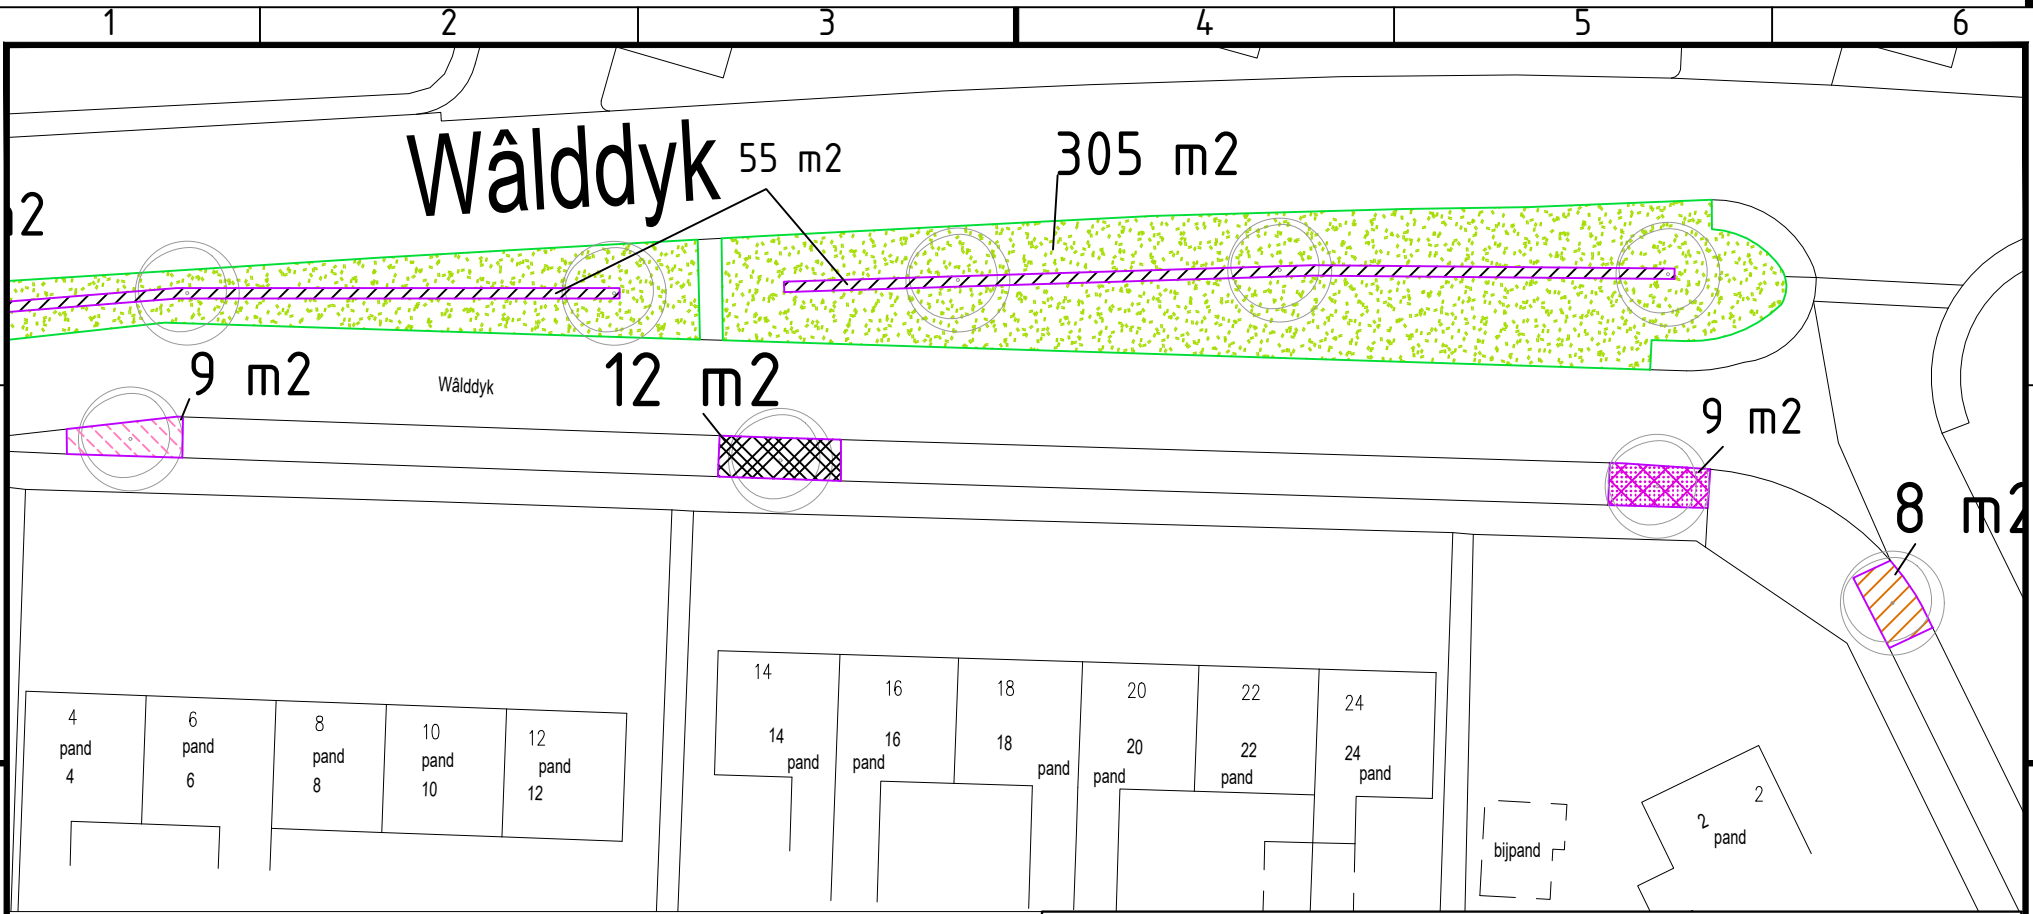
DOCUMENTSOORT:

Bestandslocatie: C:\Users\Friso Boschloo\Dropbox\0_BS\BEDRIJFSDOCUMENTEN\Medewerkers\Friso Boschloo\Detachering NEF\Groenvervanging\Beheertekeningen Dokkum.dwg



Legenda

-  Aanbrengen Kalimeris incisa 'Nana Blue' 9 st/m² driehoeksverband
-  Aanbrengen beplanting, Nepeta 'Walkers low' 9st/m² driehoeksverband
-  Aanbrengen beplanting, Geranium 'Rozanne' 9 st/m² driehoeksverband
-  Aanbrengen beplanting, Rudbeckia fulgida 'Goldsturm' 9 st/m² driehoeksverband

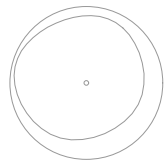

2.10 Wâlddyk

Bestaande boom, behouden

Maten in meters, tenzij anders vermeld.
Peilmaten in meters t.o.v. N.A.P., tenzij anders vermeld.



Ofdieling Gemeentewurk
Postbus 13
9290 AA Kollum
Bezoekadres:
Koningsstraat 13
9101 LP Dokkum
Tel. 0519-298888
info@noardeast-fryslan.nl
www.noardeast-fryslan.nl

PROJECT: Groenvervanging 2021 / 2022 [NE_2022_08]

TEKENINGNR: 2.10

ONDERDEEL: Wijk Dokkum

GECONTROLEERD: JG

OPDRACHTGEVER:



STATUS:

DATUM:
23-12-2021

FORMAAT:
A4

SCHAAL:

GETEKEND: FB


PLOT DATUM:
6-1-2022

BESTEKNR:

BLAD: van bladen

DOCUMENTSOORT:

Bestandslocatie: C:\Users\Friso.Boschloo\Dropbox\0_BS\BEDRIJFSDOCUMENTEN\Medewerkers\Friso.Boschloo\Detachering_NEF\Groenvervanging\Beheer\tekeningen_Dokkum.dwg

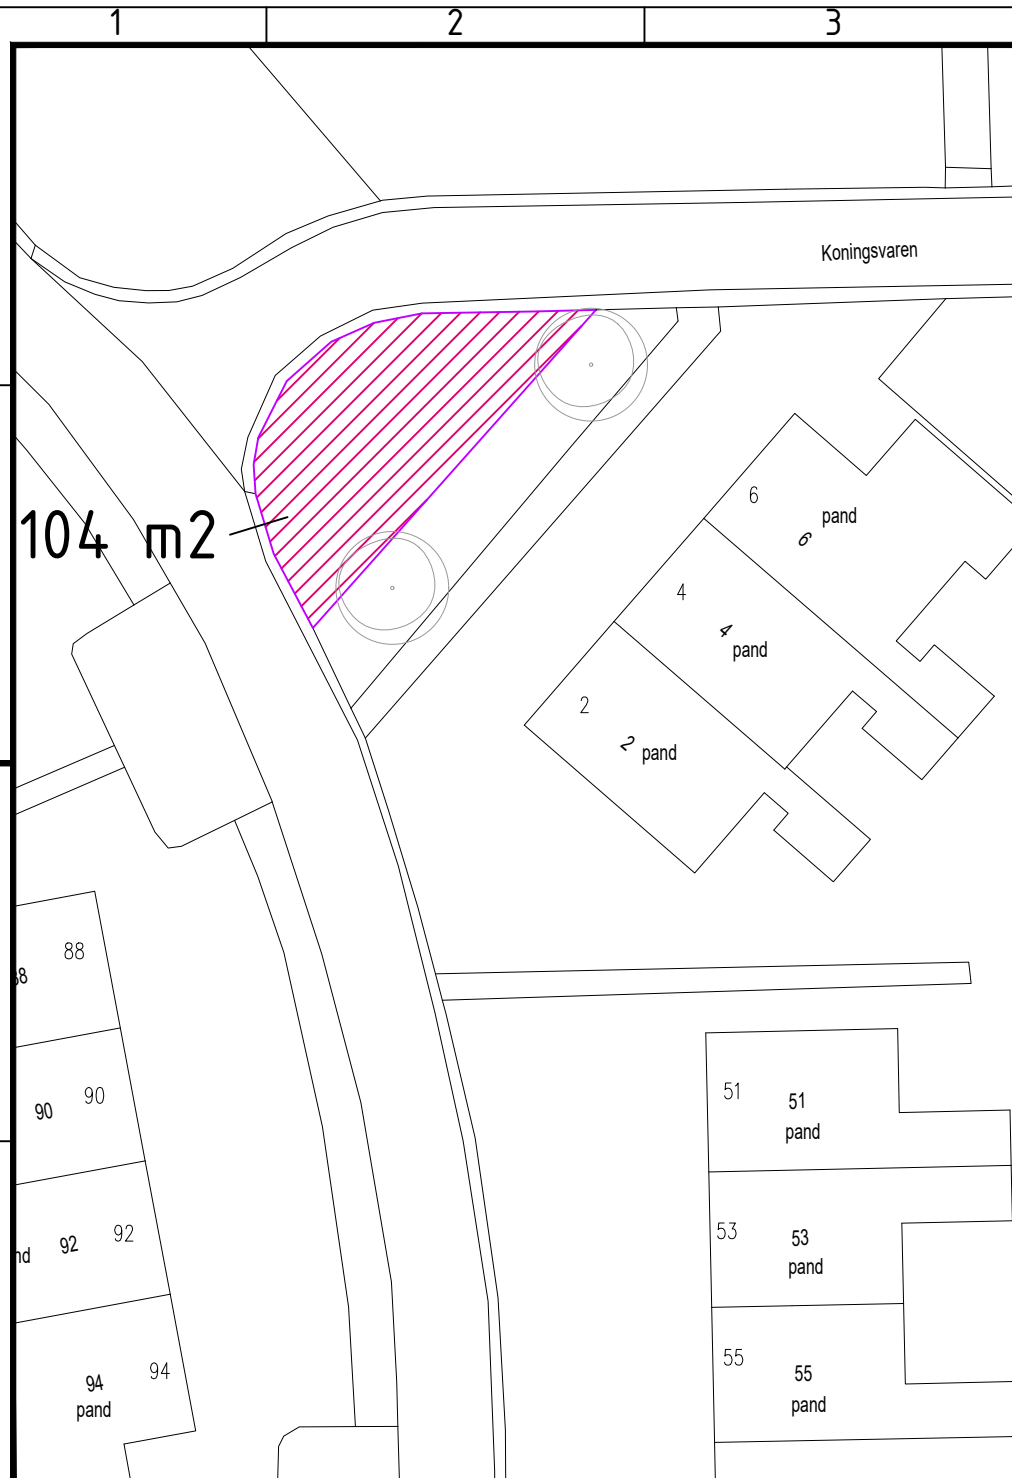


3.1 Koningsvaren

Legenda



Aanbrengen *Persicaria amplexicaule*
'Alba' 9 st/m² driehoeksverband

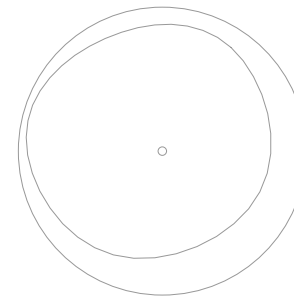

Bestaande boom, behouden

Maten in meters, tenzij anders vermeld.

Peilmaten in meters t.o.v. N.A.P., tenzij anders vermeld.

GEMEENTE
NOARD
EAST FRYSLÂN

Ofdieling Gemeentewurk
Postbus 13
9290 AA Kollum
Bezoekadres:
Koningsstraat 13
9101 LP Dokkum
Tel. 0519-298888
info@noardeast-fryslan.nl
www.noardeast-fryslan.nl

PROJECT: Groenvervangng 2021 / 2022 [NE_2022_08]

TEKENINGNR: 3.1

ONDERDEEL: Wijk Dokkum

GECONTROLEERD : JG

OPDRACHTGEVER:

GEMEENTE
NOARD
EAST FRYSLÂN

STATUS:

DATUM:
23-12-2021

FORMAAT:
A4

SCHAAL:

GETEKEND: FB

PLOT DATUM:
6-1-2022

BESTEKNR:

BLAD: van bladen


DOCUMENTSOORT:

Bestandslocatie: C:\Users\Friso_Boschloo\Dropbox\0_BS\BEDRIJFSDOCUMENTEN\Medewerkers\Friso_Boschloo\Defachering_NEF\Groenvervangng\Beheertekeningen_Dokkum.dwg

Legenda




Aanbrengen beplanting, Prunus l. Otto Luyken 3 st/m² driehoeksverband

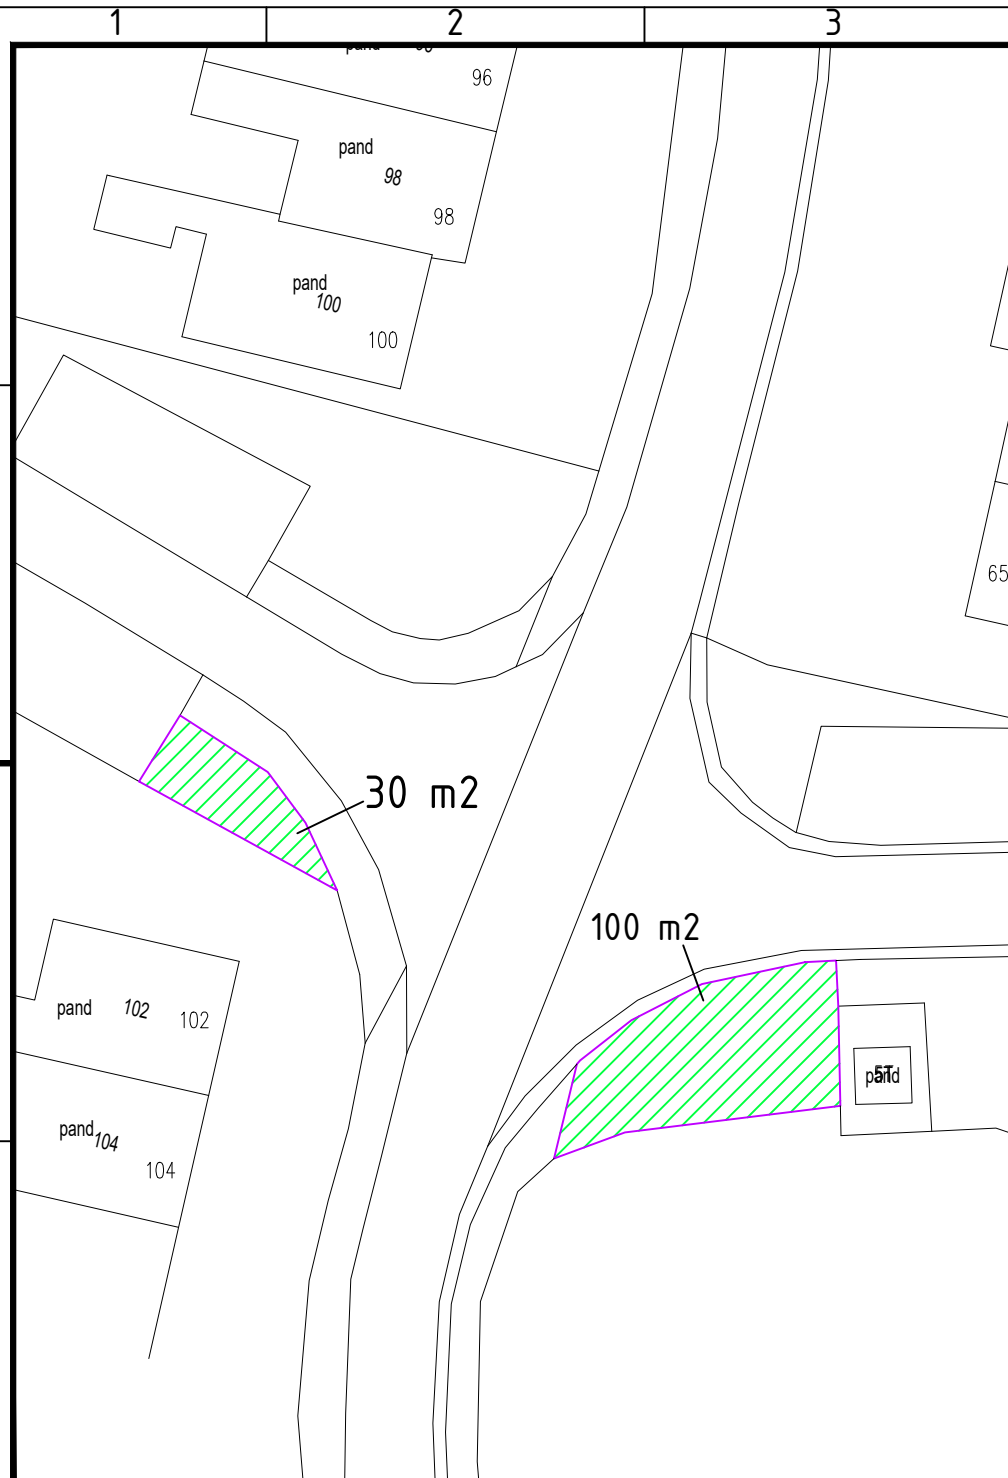


Maten in meters, tenzij anders vermeld.
Peilmaten in meters t.o.v. N.A.P., tenzij anders vermeld.

GEMEENTE NOARD EAST FRYSLÂN		Ofdieling Gemeentewurk Postbus 13 9290 AA Kollum Bezoekadres: Koningsstraat 13 9101 LP Dokkum Tel. 0519-298888 info@noardeast-fryslan.nl www.noardeast-fryslan.nl	
PROJECT: Groenvervangning 2021 / 2022 [NE_2022_08]		TEKENINGNR: 3.2	
ONDERDEEL: Wijk Dokkum		GECONTROLEERD : JG	
OPDRACHTGEVER: GEMEENTE NOARD EAST FRYSLÂN	STATUS:	DATUM: 23-12-2021	FORMAAT: A4
	GETEKEND: FB	PLOT DATUM: 6-1-2022	SCHAAL: BLAD: van bladen
DOCUMENTSOORT:			
Bestandslocatie: C:\Users\Friso_Boschloo\Dropbox\0_BS\BEDRIJFSDOCUMENTEN\Medewerkers\Friso_Boschloo\Defachering_NEF\Groenvervangning\Beheertekeningen_Dokkum.dwg			


Legenda

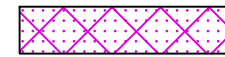

Aanbrengen beplanting, Geranium 'Rozanne' 9 st/m² driehoeksverband

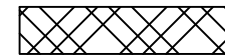

Aanbrengen beplanting, Nepeta 'Walkers low' 9st/m² driehoeksverband

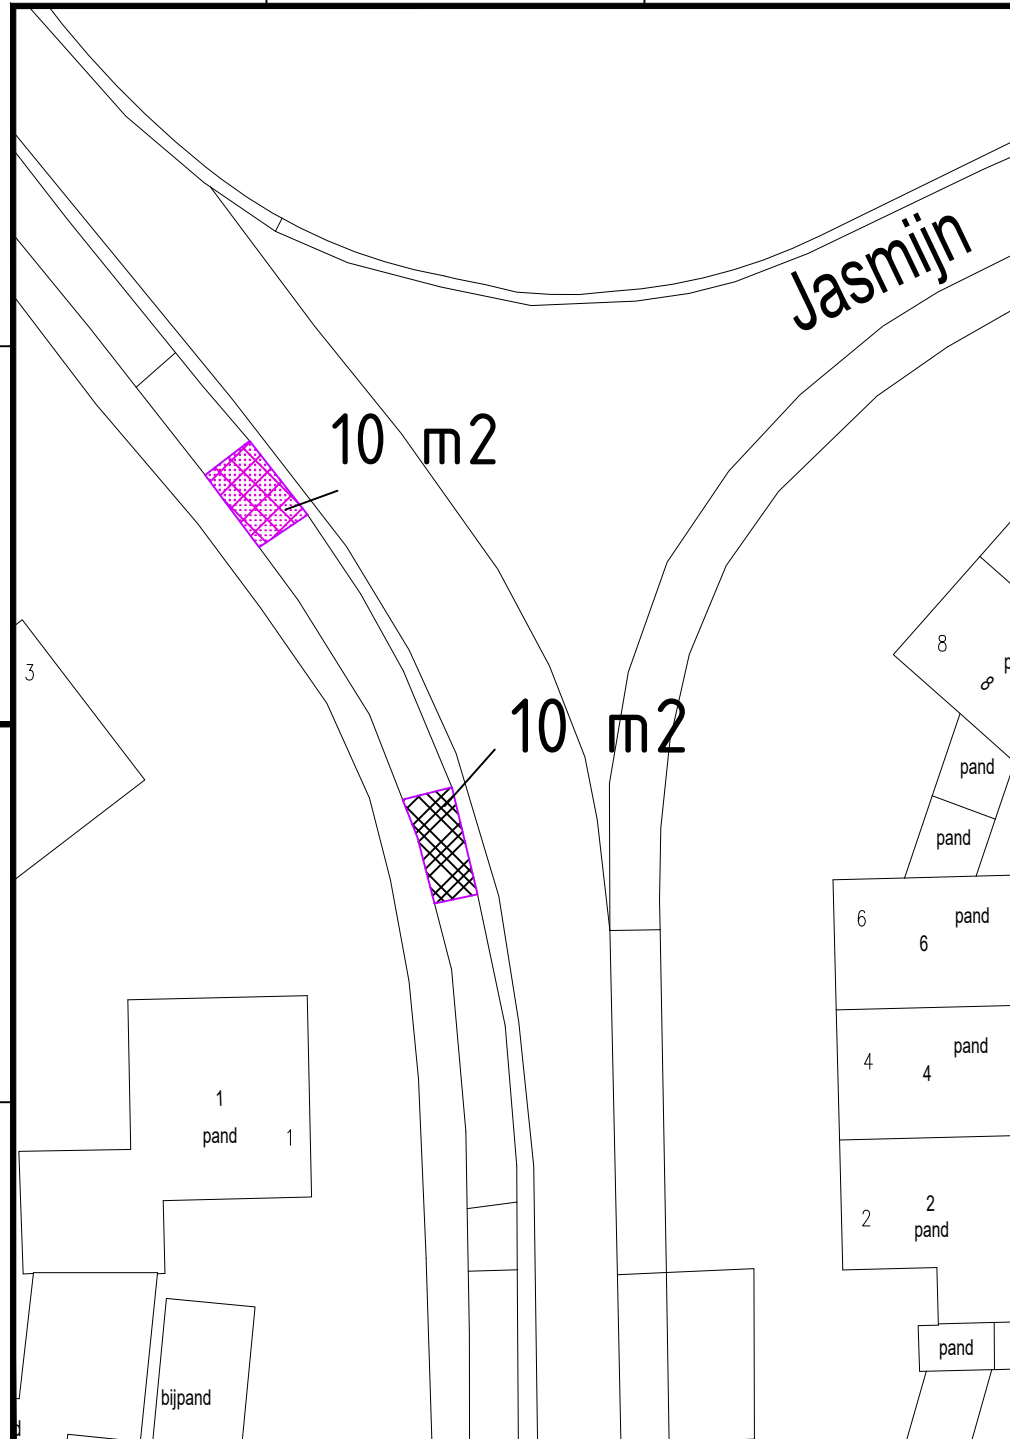

Maten in meters, tenzij anders vermeld.

Peitmaten in meters t.o.v. N.A.P., tenzij anders vermeld.



Ofdieling Gemeentewurk
Postbus 13
9290 AA Kollum
Bezoekadres:
Koningsstraat 13
9101 LP Dokkum
Tel. 0519-298888
info@noardeast-fryslan.nl
www.noardeast-fryslan.nl

PROJECT: Groenvervangning 2021 / 2022 [NE_2022_08]

TEKENINGNR: 3.3

ONDERDEEL: Wijk Dokkum

GECONTROLEERD : JG

OPDRACHTGEVER:



STATUS:

DATUM:
23-12-2021

FORMAAT:
A4

SCHAAL:

GETEKEND: FB






PLOT DATUM:
6-1-2022

BESTEKNR:

BLAD: van bladen

DOCUMENTSOORT:

Legenda

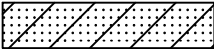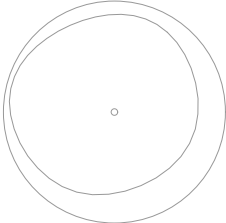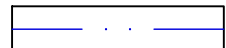-  Aanbrengen recreatief gazonmengsel R1 (1.5 kg/are)
-  Aanbrengen Rudbeckia f. 'Goldsturm'
9 st/m2 driehoeksverband
-  Aanbrengen miscanthus sinensis 'Kleine Silberspinne' 5 st/m2 driehoeksverband
-  Bestaande boom, behouden
-  Aanbrengen drainage en aansluiten op put

Maten in meters, tenzij anders vermeld.
Peilmaten in meters t.o.v. N.A.P., tenzij anders vermeld.



Ofdieling Gemeentewurk
Postbus 13
9290 AA Kollum
Bezoekadres:
Koningsstraat 13
9101 LP Dokkum
Tel. 0519-298888
info@noardeast-fryslan.nl
www.noardeast-fryslan.nl

PROJECT: Groenvervangning 2021 / 2022 [NE_2022_08]

TEKENINGNR: 4.1

ONDERDEEL: Wijk Dokkum

GECONTROLEERD : JG

OPDRACHTGEVER:



STATUS:

DATUM:
23-12-2021

FORMAAT:
A4

SCHAAL:

GETEKEND: FB


PLOT DATUM:
6-1-2022


BESTEKNR:

BLAD: van bladen

DOCUMENTSOORT:

Bestandslocatie: C:\Users\Friso_Boschloo\Dropbox\0_BS\BEDRIJFSDOCUMENTEN\Medewerkers\Friso_Boschloo\Defachering_NEF\Groenvervangning\Beheertekeningen_Dokkum.dwg

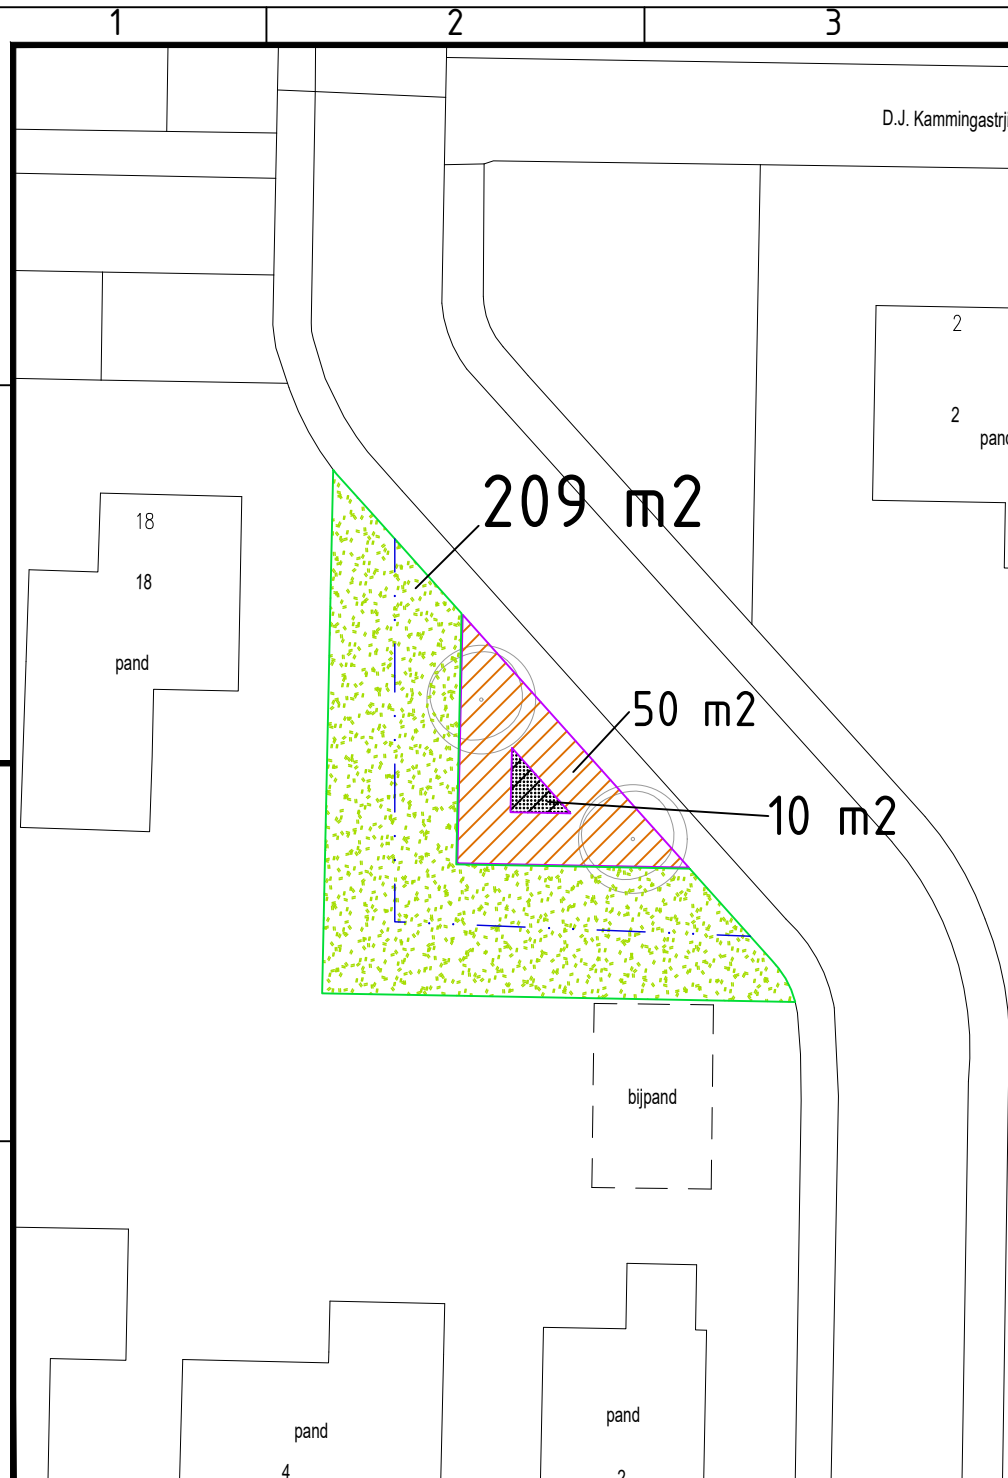

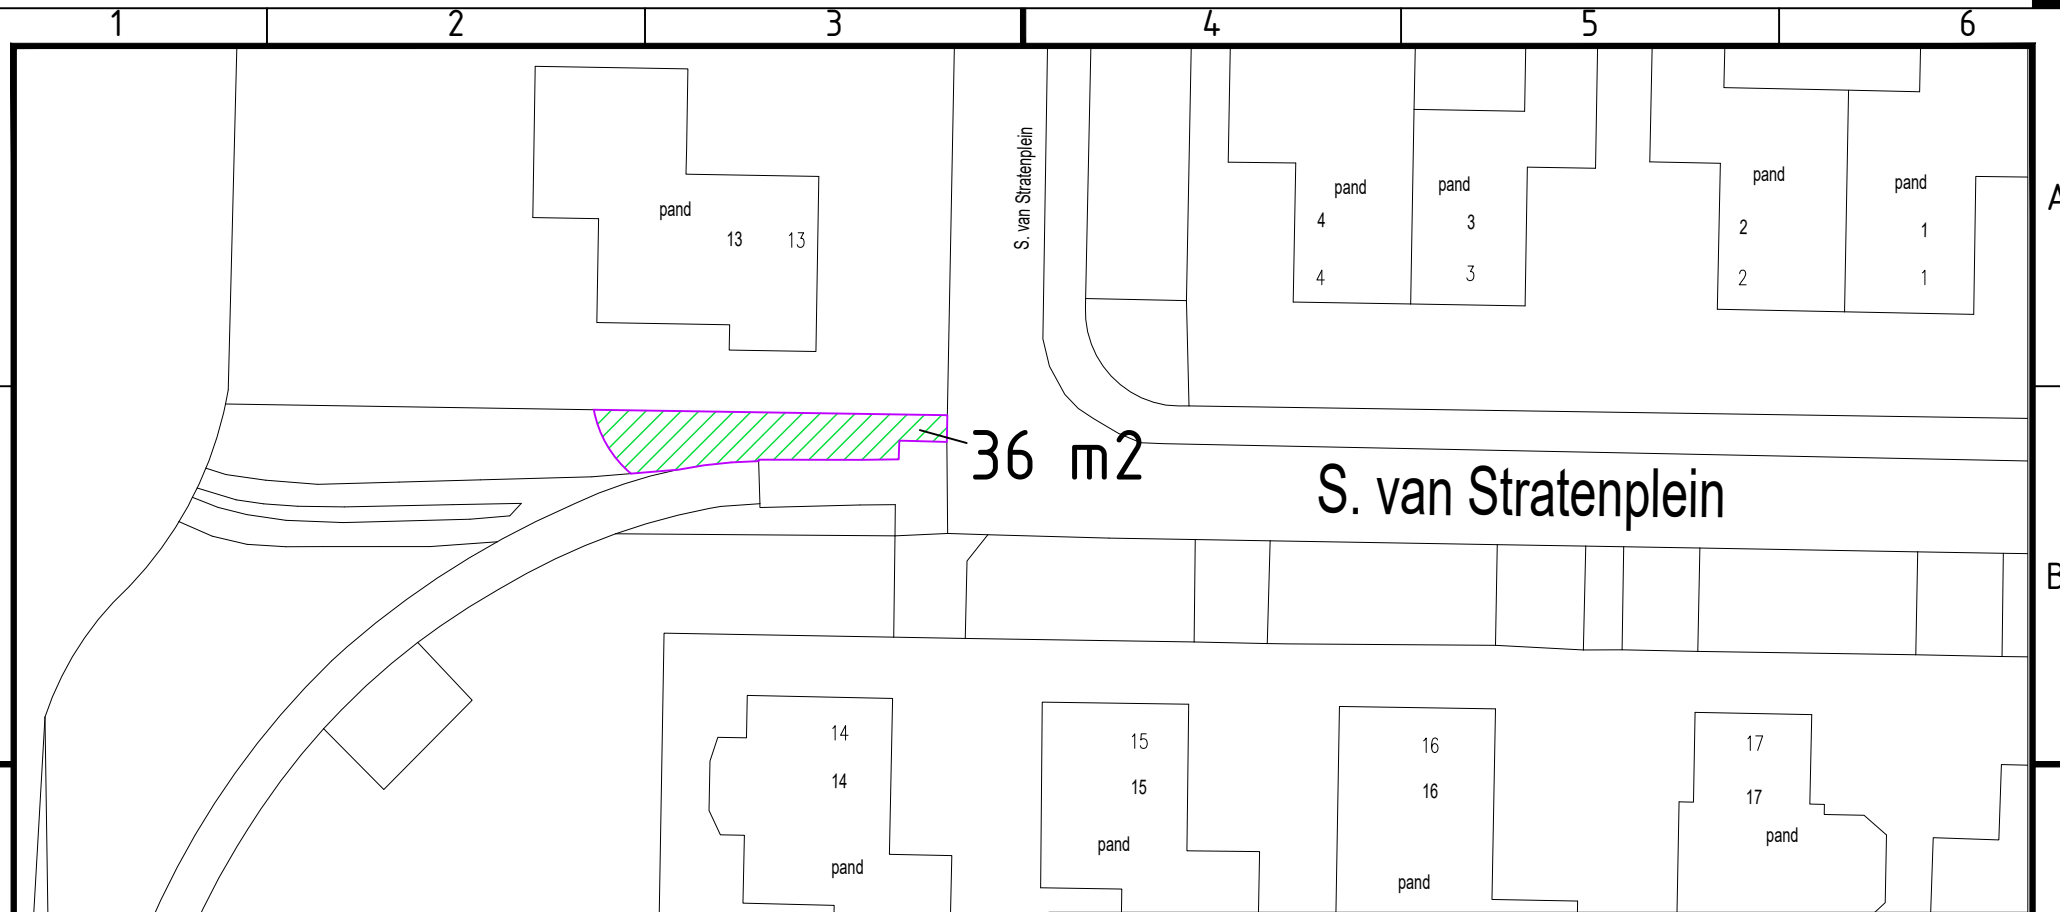

36 m²

S. van Stratenplein

Maten in meters, tenzij anders vermeld.
Peilmaten in meters t.o.v. N.A.P., tenzij anders vermeld.

Legenda

4.2 S. van Stratenplein



Aanbrengen Hemmerocallis 'Sammy Russel' 9 st/m² driehoeksverband

GEMEENTE
**NOARD
EAST**
FRYS
LAN

Ofdeling Gemeentewerk
Postbus 13
9290 AA Kollum
Bezoekadres:
Koningsstraat 13
9101 LP Dokkum
Tel. 0519-298888
info@noardeast-fryslan.nl
www.noardeast-fryslan.nl

PROJECT: Groenvervanging 2021 / 2022 [NE_2022_08]

TEKENINGNR: 4.2

ONDERDEEL: Wijk Dokkum

GECONTROLEERD: JG

OPDRACHTGEVER:

GEMEENTE
**NOARD
EAST**
FRYS
LAN

STATUS:

DATUM:
23-12-2021

FORMAAT:
A4

SCHAAL:

GETEKEND: FB

PLOT DATUM:
6-1-2022

BESTEKNR:

BLAD: van bladen

DOCUMENTSOORT:

Bestandslocatie: C:\Users\Friso Boschloo\Dropbox\0_BS\BEDRIJFSDOCUMENTEN\Medewerkers\Friso Boschloo\Detachering NEF\Groenvervanging\Beheer\tekeningen Dokkum.dwg