




Maten in meters, tenzij anders vermeld.
 Peilmaten in meters t.o.v. N.A.P., tenzij anders vermeld.


Legenda

5.1 De Dobbe (Engwierum)

-  Aanbrengen *Persicaria amplexicaule*
9 st/m² driehoeksverband
-  Aanbrengen beplanting, *Geranium 'Rozanne'*
9 st/m² driehoeksverband
-  Bestaande boom, behouden

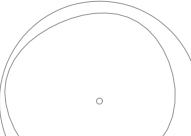

Ofdeling Gemeentewerk
 Postbus 13
 9290 AA Kollum
 Bezoekadres:
 Koningsstraat 13
 9101 LP Dokkum
 Tel. 0519-298888
 info@noardeast-fryslan.nl
 www.noardeast-fryslan.nl


PROJECT: Groenvervanging 2021 / 2022 [NE_2022_08]				TEKENINGNR: 5.1
ONDERDEEL: Wijk Ternaard				GECONTROLEERD: JG
OPDRACHTGEVER:	STATUS:	DATUM:	FORMAAT:	SCHAAL:
		23-12-2021	A4	
	GETEKEND: FB	PLOT DATUM:	BESTEKNR:	BLAD: van bladen
		23-12-2021		DOCUMENTSOORT:



Maten in meters, tenzij anders vermeld.
 Peilmaten in meters t.o.v. N.A.P., tenzij anders vermeld.

5.2 Foarstrjitte (Nes)

Legenda

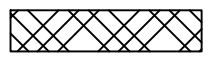


Aanbrengen beplanting, Nepeta 'Walkers
 low' 9st/m2 driehoeksverband




Ofdieling Gemeentewurk
 Postbus 13
 9290 AA Kollum
 Bezoekadres:
 Koningsstraat 13
 9101 LP Dokkum
 Tel. 0519-298888
 info@noardeast-fryslan.nl
 www.noardeast-fryslan.nl

PROJECT: Groenvervanging 2021 / 2022 [NE_2022_08]				TEKENINGNR: 5.2
ONDERDEEL: Wijk Ternaard				GECONTROLEERD: JG
OPDRACHTGEVER: GEMEENTE NOARD EAST FRYSLÂN	STATUS:	DATUM: 23-12-2021	FORMAAT: A4	SCHAAL:
	GETEKEND: FB	PLOT DATUM: 23-12-2021	BESTEKNR:	BLAD: van bladen
DOCUMENTSOORT:				

Legenda

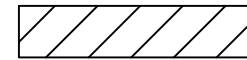

Aanplanten Hydrangea macrophylla (4 st/m²)

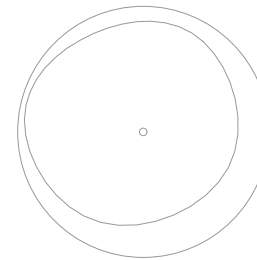

Bestaande boom, behouden

Maten in meters, tenzij anders vermeld.

Peilmaten in meters t.o.v. N.A.P., tenzij anders vermeld.



Ofdieling Gemeentewurk
Postbus 13
9290 AA Kollum
Bezoekadres:
Koningsstraat 13
9101 LP Dokkum
Tel. 0519-298888
info@noardeast-fryslan.nl
www.noardeast-fryslan.nl

PROJECT: Groenvervangning 2021 / 2022 [NE_2022_08]

TEKENINGNR: 5.3

ONDERDEEL: Wijk Ternaard

GECONTROLEERD : JG

OPDRACHTGEVER:



STATUS:

DATUM:

23-12-2021

FORMAAT:

A4

SCHAAL:

GETEKEND:

FB


PLOT DATUM:

23-12-2021

BESTEKNR:


BLAD: van bladen

DOCUMENTSOORT:

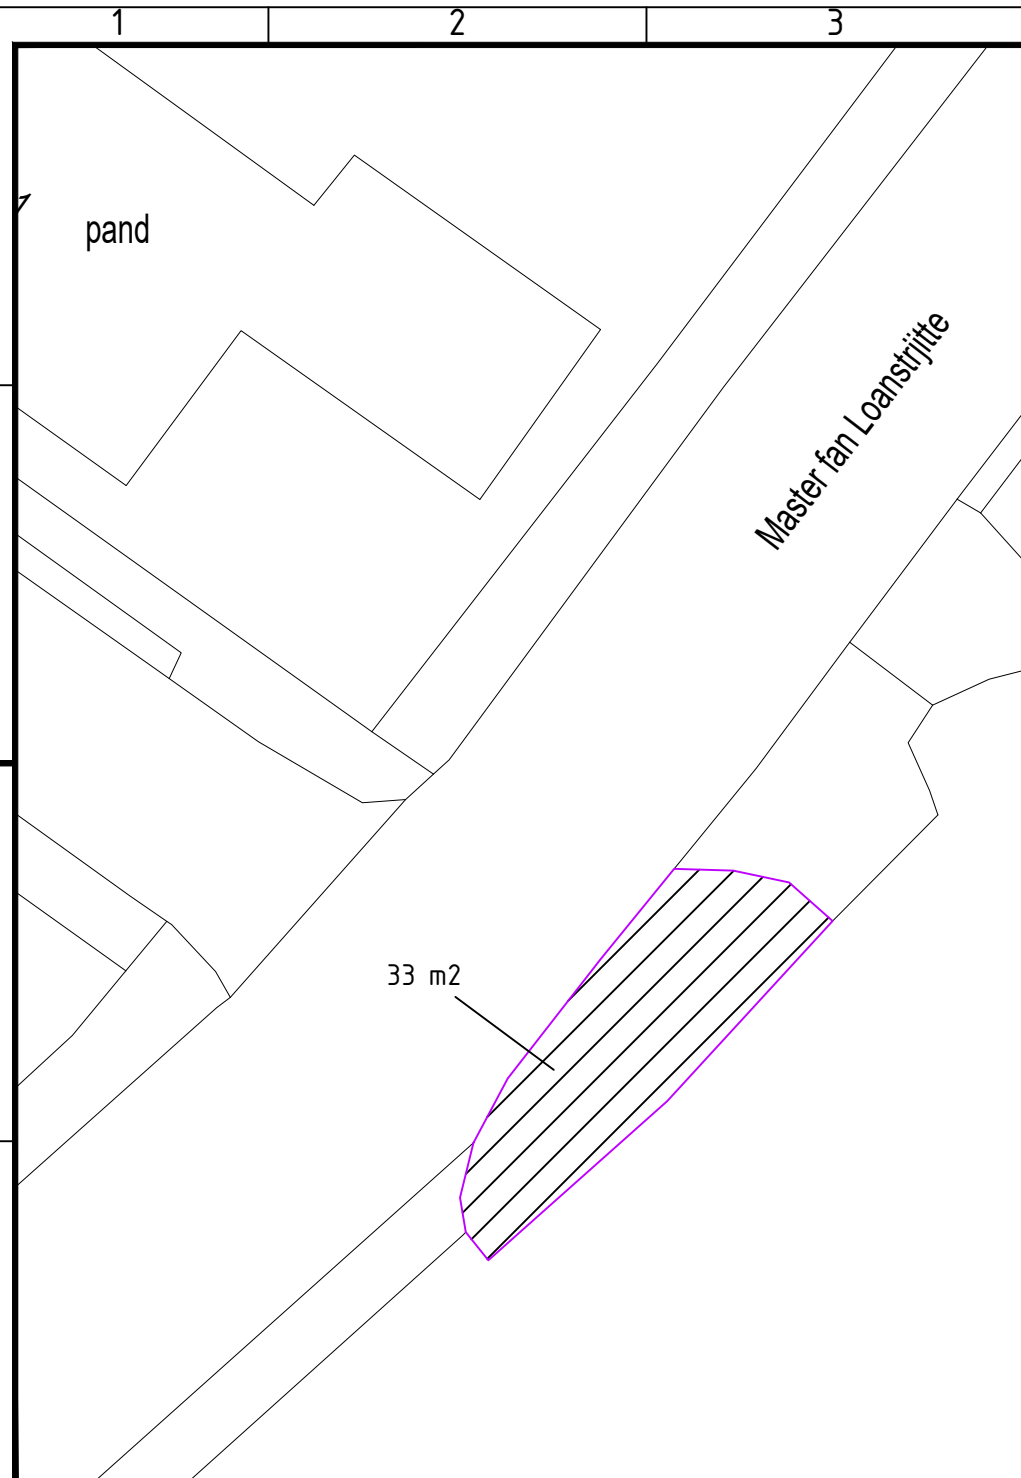


5.4 Master fan Loanstrjitte (Metsawier)

Legenda

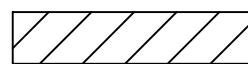

Aanbrengen *Persicaria amplexicaule*
9 st/ m2 driehoeksverband

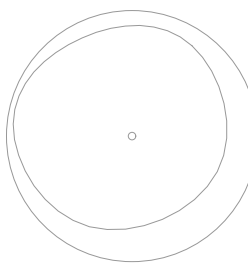

Bestaande boom, behouden


Maten in meters, tenzij anders vermeld.
Peilmaten in meters t.o.v. N.A.P., tenzij anders vermeld.



Ofdieling Gemeentewurk
Postbus 13
9290 AA Kollum
Bezoekadres:
Koningsstraat 13
9101 LP Dokkum
Tel. 0519-298888
info@noardeast-fryslan.nl
www.noardeast-fryslan.nl

PROJECT: Groenvervangning 2021 / 2022 [NE_2022_08]			TEKENINGNR: 5.4	
ONDERDEEL: WijkTernaard			GECONTROLEERD : JG	
OPDRACHTGEVER: 	STATUS:	DATUM: 23-12-2021	FORMAAT: A4	SCHAAL:
	GETEKEND: FB	PLOT DATUM: 23-12-2021	BESTEKNR:	BLAD: van bladen
DOCUMENTSOORT:				

Legenda

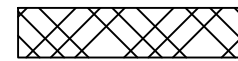


Aanbrengen beplanting, Nepeta 'Walkers low' 9st/m² driehoeksverband



Aanbrengen Rudbeckia f. 'Goldsturm' 9 st/m² driehoeksverband



Aanbrengen Hemmerocallis 'Sammy Russel' 9 st/m² driehoeksverband

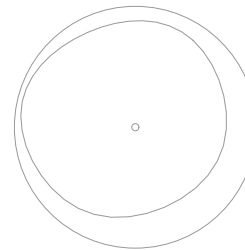

Bestaande boom, behouden

Maten in meters, tenzij anders vermeld.
Peilmaten in meters t.o.v. N.A.P., tenzij anders vermeld.



Ofdieling Gemeentewurk
Postbus 13
9290 AA Kollum
Bezoekadres:
Koningsstraat 13
9101 LP Dokkum
Tel. 0519-298888
info@noardeast-fryslan.nl
www.noardeast-fryslan.nl

PROJECT: Groenvervangning 2021 / 2022 [NE_2022_08]

TEKENINGNR: 5.5

ONDERDEEL: Wijk Ternaard

GECONTROLEERD : JG

OPDRACHTGEVER:



STATUS:

DATUM:
23-12-2021

FORMAAT:
A4

SCHAAL:


GETEKEND: FB

PLOT DATUM:
23-12-2021


BESTEKNR:

BLAD: van bladen

DOCUMENTSOORT:

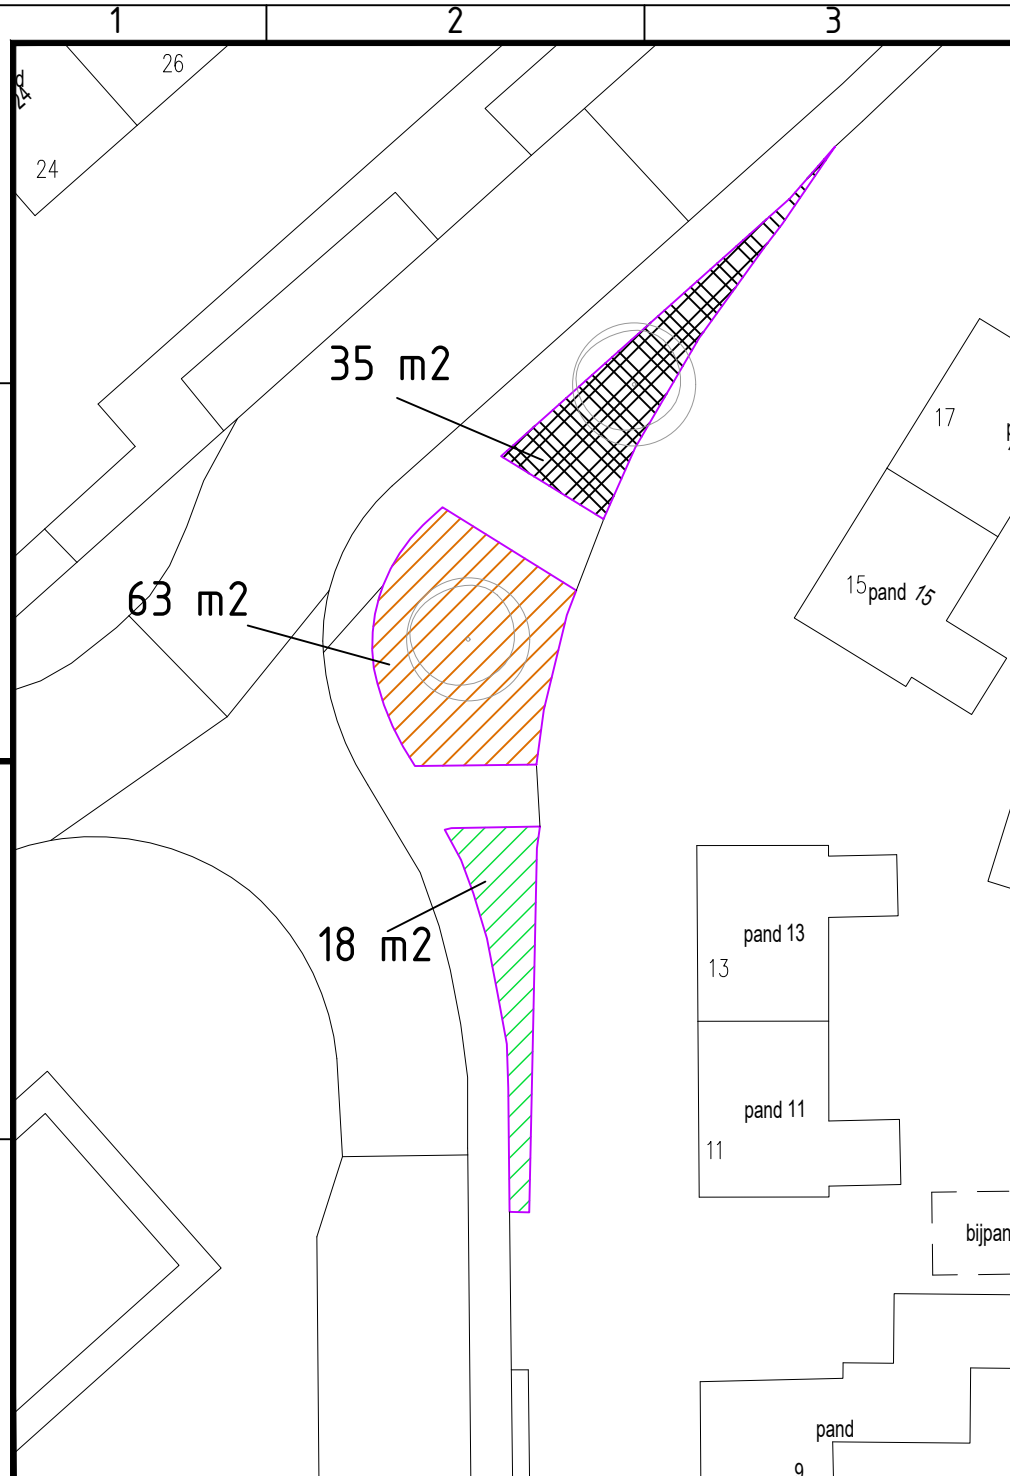


Legenda

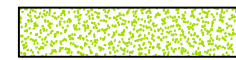


Aanbrengen recreatief gazonmengsel R1 (1.5 kg/are)



Aanbrengen Rosa Giro D'Italia 4 st/m2 driehoeksverband

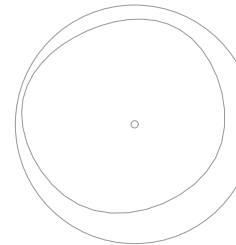

Bestaande boom, behouden

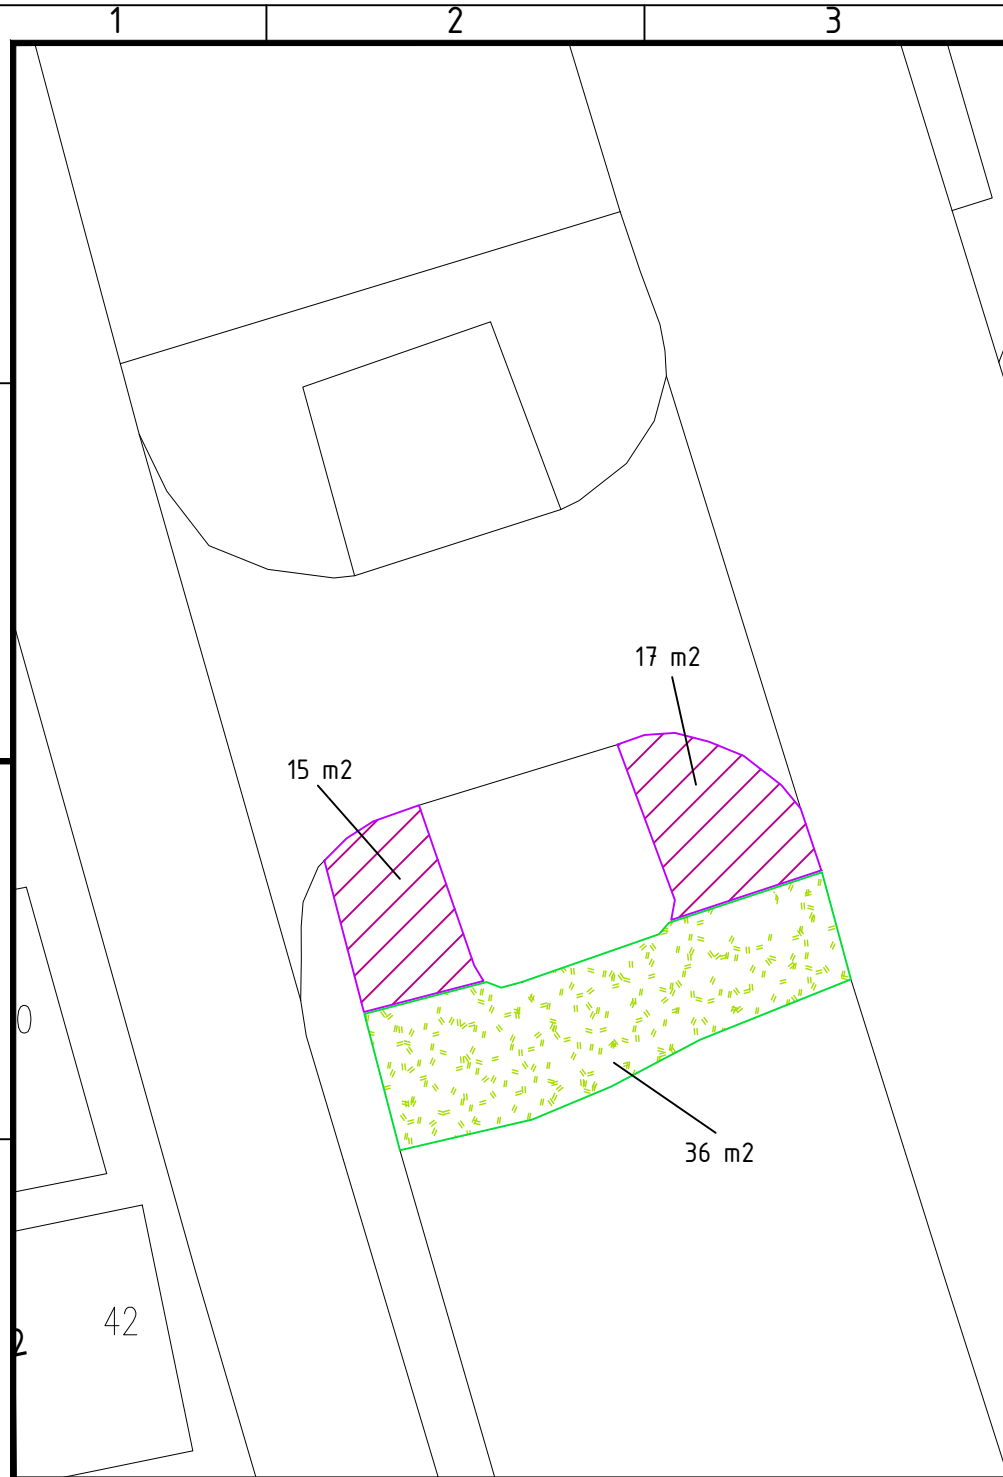

Maten in meters, tenzij anders vermeld.

Peilmaten in meters t.o.v. N.A.P., tenzij anders vermeld.



Ofdieling Gemeentewurk
Postbus 13
9290 AA Kollum
Bezoekadres:
Koningsstraat 13
9101 LP Dokkum
Tel. 0519-298888
info@noardeast-fryslan.nl
www.noardeast-fryslan.nl

PROJECT: Groenvervangning 2021 / 2022 [NE_2022_08]

TEKENINGNR: 5.6

ONDERDEEL: Wijk Ternaard

GECONTROLEERD : JG

OPDRACHTGEVER:



STATUS:

DATUM:
23-12-2021

FORMAAT:
A4

SCHAAL:


GETEKEND: FB

PLOT DATUM:
23-12-2021

BESTEKNR:

BLAD: van bladen

DOCUMENTSOORT:

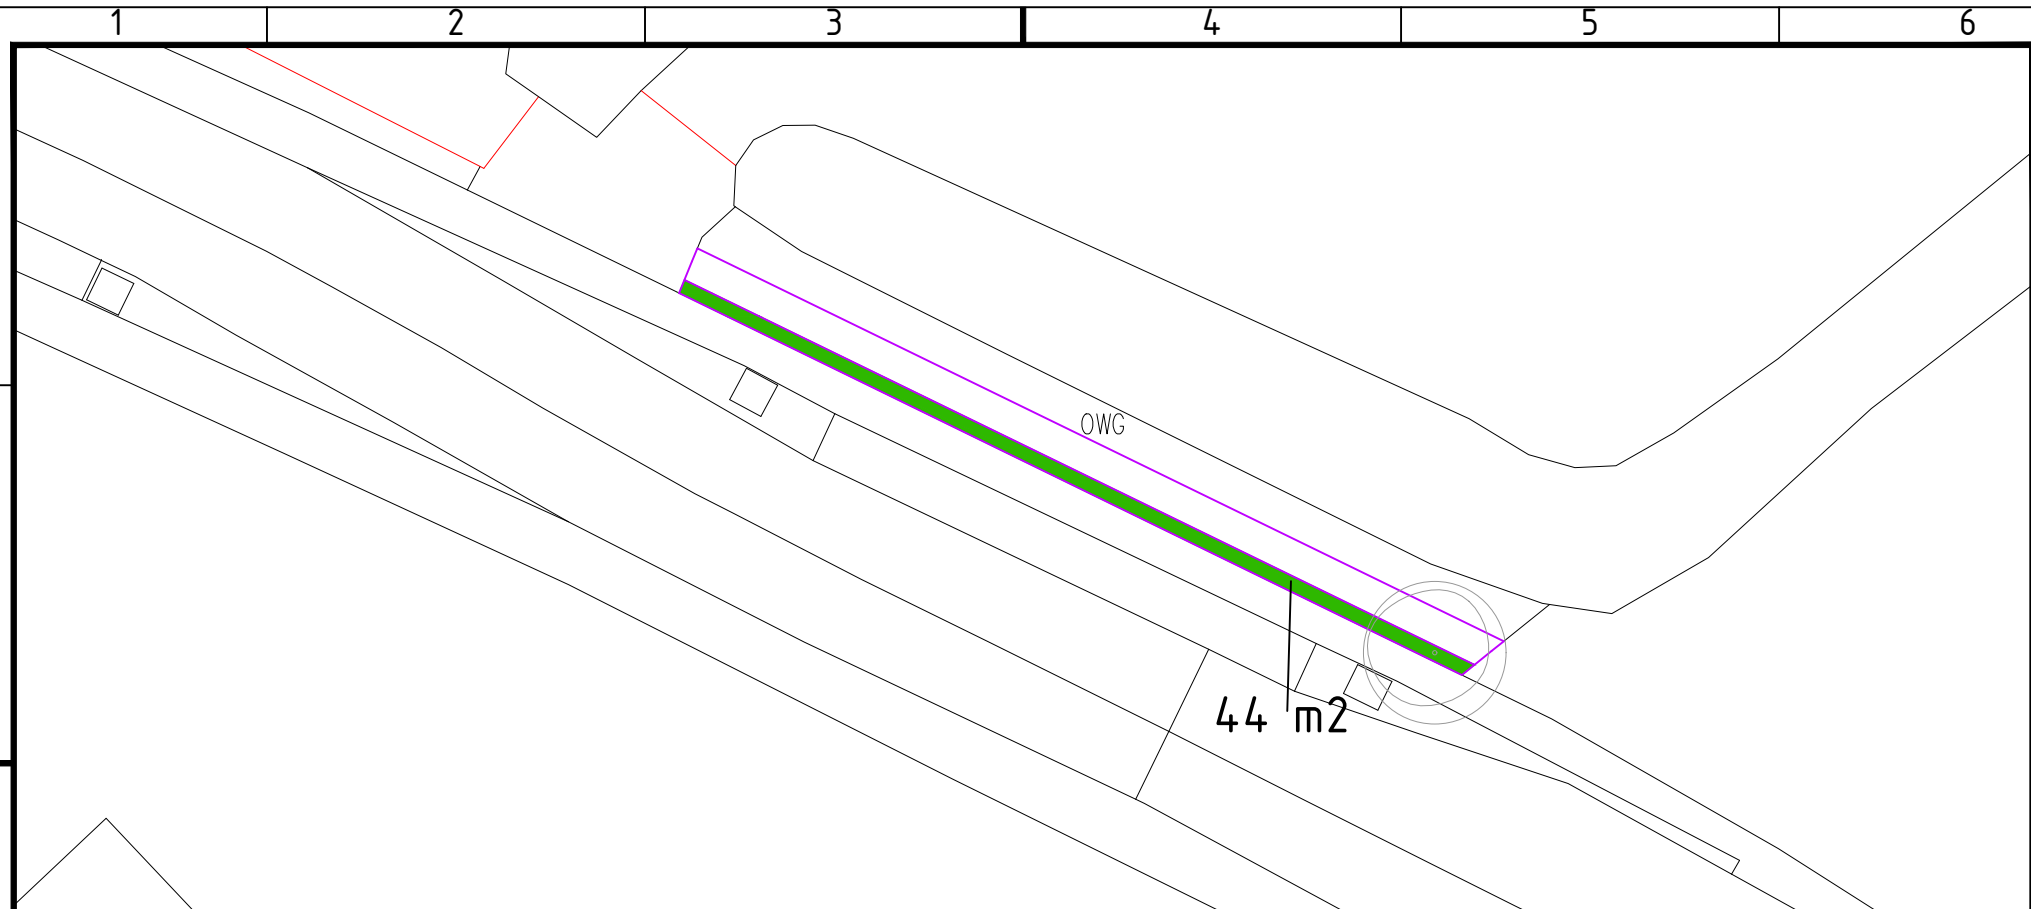


Maten in meters, tenzij anders vermeld.
Peilmaten in meters t.o.v. N.A.P., tenzij anders vermeld.

Legenda

5.7 Uniastrjitte (Ee)



Aanbrengen *Crataegus monoguna* 7 st/m¹
driehoeksverband (haag) [80 / 100]

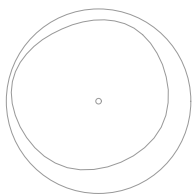

Bestaande boom, behouden

GEMEENTE
**NOARD
EAST** FRYSLÂN

Ofdieling Gemeentewurk
Postbus 13
9290 AA Kollum
Bezoekadres:
Koningsstraat 13
9101 LP Dokkum
Tel. 0519-298888
info@noardeast-fryslan.nl
www.noardeast-fryslan.nl

PROJECT: Groenvervanging 2021 / 2022 [NE_2022_08]

TEKENINGNR: 5.7

ONDERDEEL: Wijk Ternaard

GECONTROLEERD: JG

OPDRACHTGEVER:

GEMEENTE
**NOARD
EAST** FRYSLÂN

STATUS:

DATUM:
23-12-2021

FORMAAT:
A4

GETEKEND: FB

PLOT DATUM:
23-12-2021

BESTEKNR:

SCHAAL:

BLAD: van bladen

DOCUMENTSOORT: