

Er kunnen aan deze tekeningen geen rechten worden ontleend

GEMEENTE

**NOARD  
EAST FRYSLÂN**

Afdeling: Doarpen en Wiken  
Team: Economy  
Postbus 13  
9290 AA Kollum  
Bezoekadres:  
Koningstraat 13  
9101 LP Dokkum  
Tel. 0519-298888  
Email: [info@noardeast-fryslan.nl](mailto:info@noardeast-fryslan.nl)  
Website: [www.noardeast-fryslan.nl](http://www.noardeast-fryslan.nl)

|           |        |
|-----------|--------|
| DATUM:    | Apr-22 |
| GETEKEND: | R.B.   |
| FORMAAT:  | A4     |
| SCHAAL:   | 1:2000 |


KOPER:

Kad. gem. : Kollum

Sectie : A

Perceel: 2522

Oppervlakte : 22721 m2

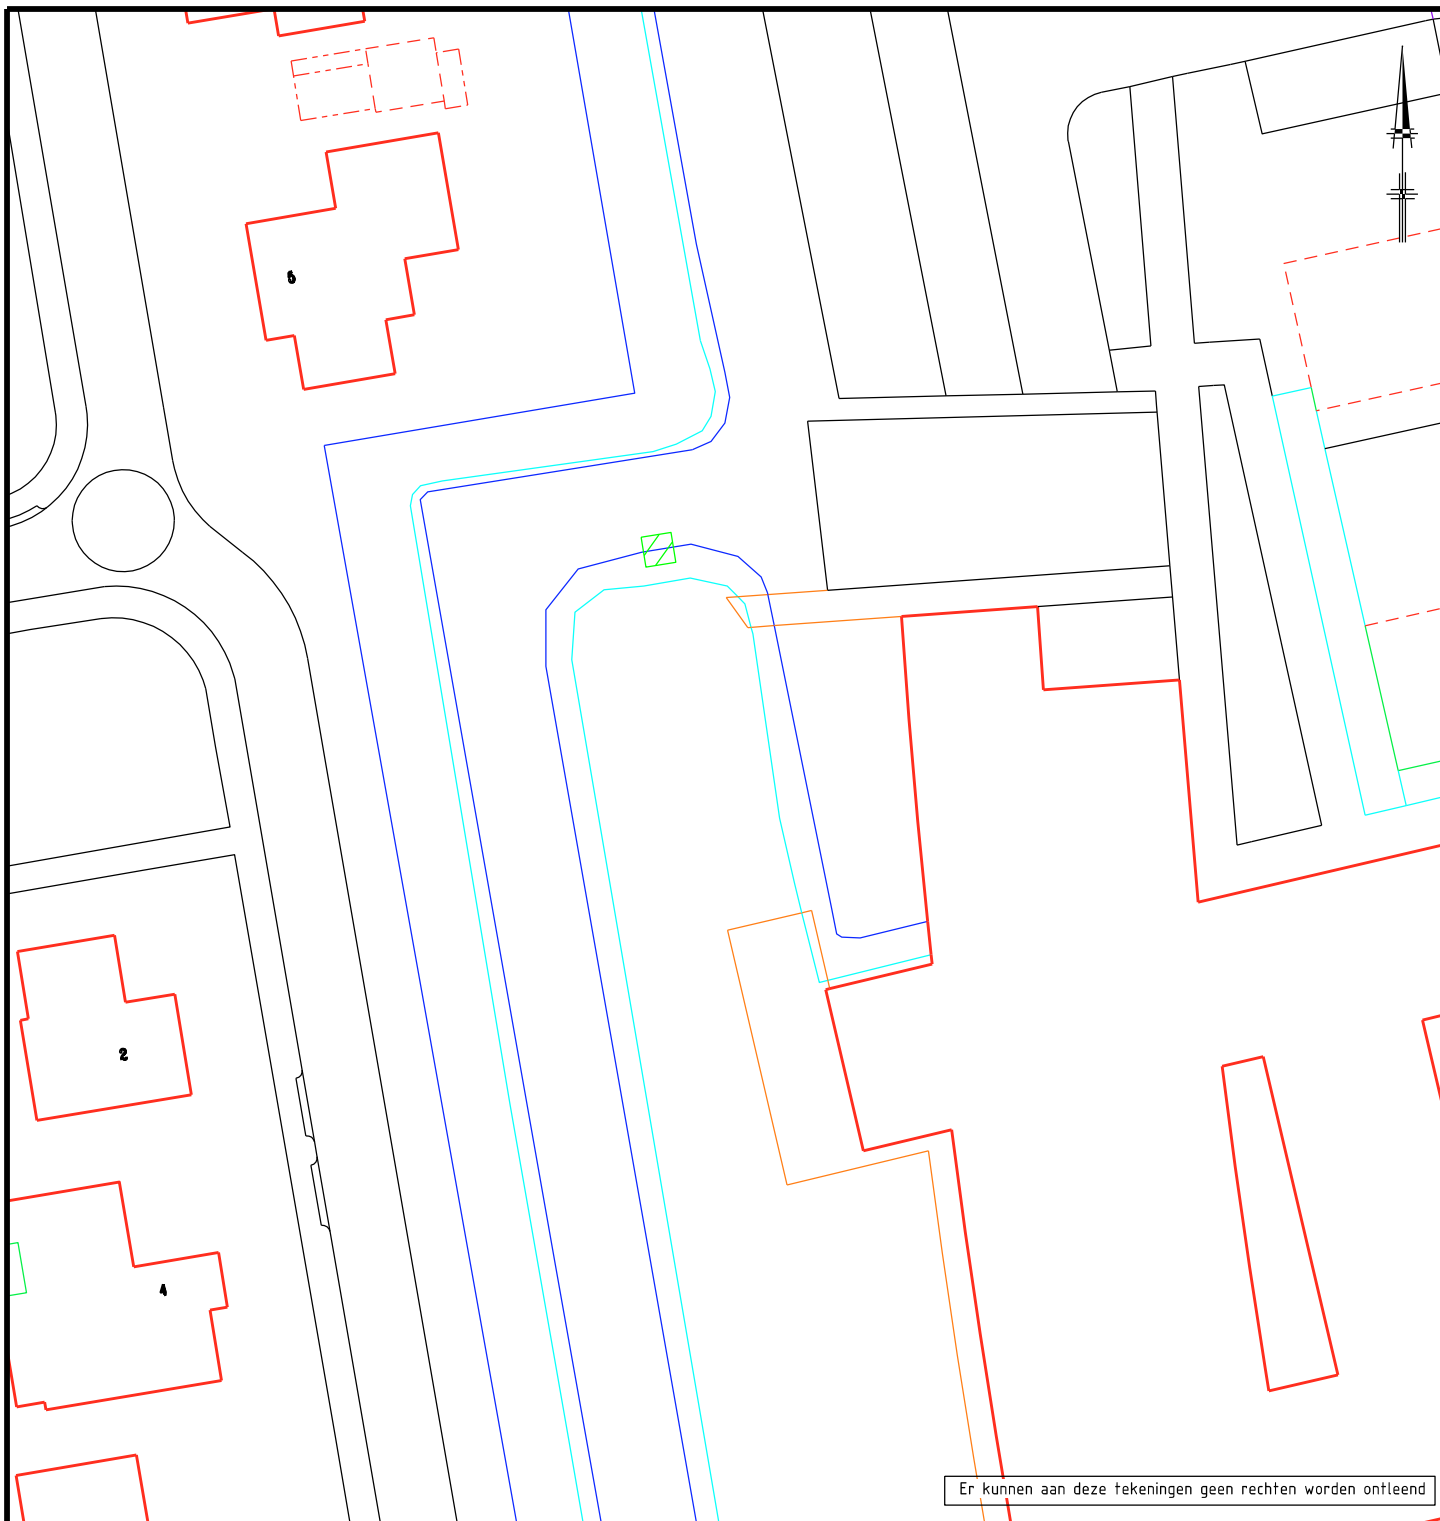

Er kunnen aan deze tekeningen geen rechten worden ontleend

GEMEENTE  
**NOARD**  
**EAST** FRYSLÂN

Afdeling: Doarpen en Wiken  
 Team: Ekonomy  
 Postbus 13  
 9290 AA Kollum  
 Bezoekadres:  
 Koningstraat 13  
 9101 LP Dokkum  
 Tel. 0519-298888  
 Email: [info@noardeast-fryslan.nl](mailto:info@noardeast-fryslan.nl)  
 Website: [www.noardeast-fryslan.nl](http://www.noardeast-fryslan.nl)

|           |        |
|-----------|--------|
| DATUM:    | Apr-22 |
| GETEKEND: | R.B.   |
| FORMAAT:  | A4     |
| SCHAAL:   |        |

Recht van opstal:

Kad. gem. : Kollum

Sectie : A

Perceel: 2523

Oppervlakte : 15 m2

Tek. nr.: Z322127-2021.dgn