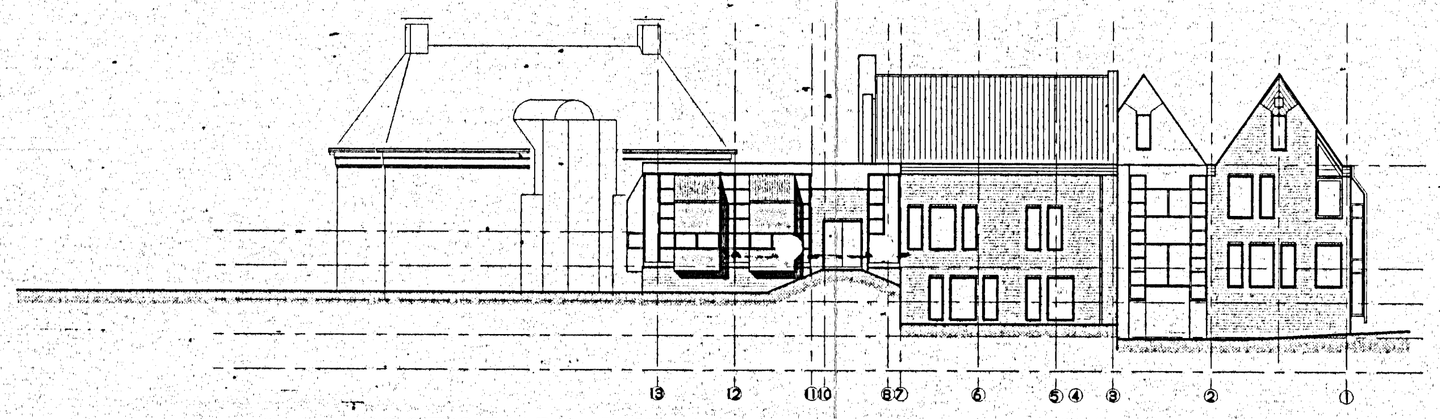

WEST GEVEL - BESTAAND

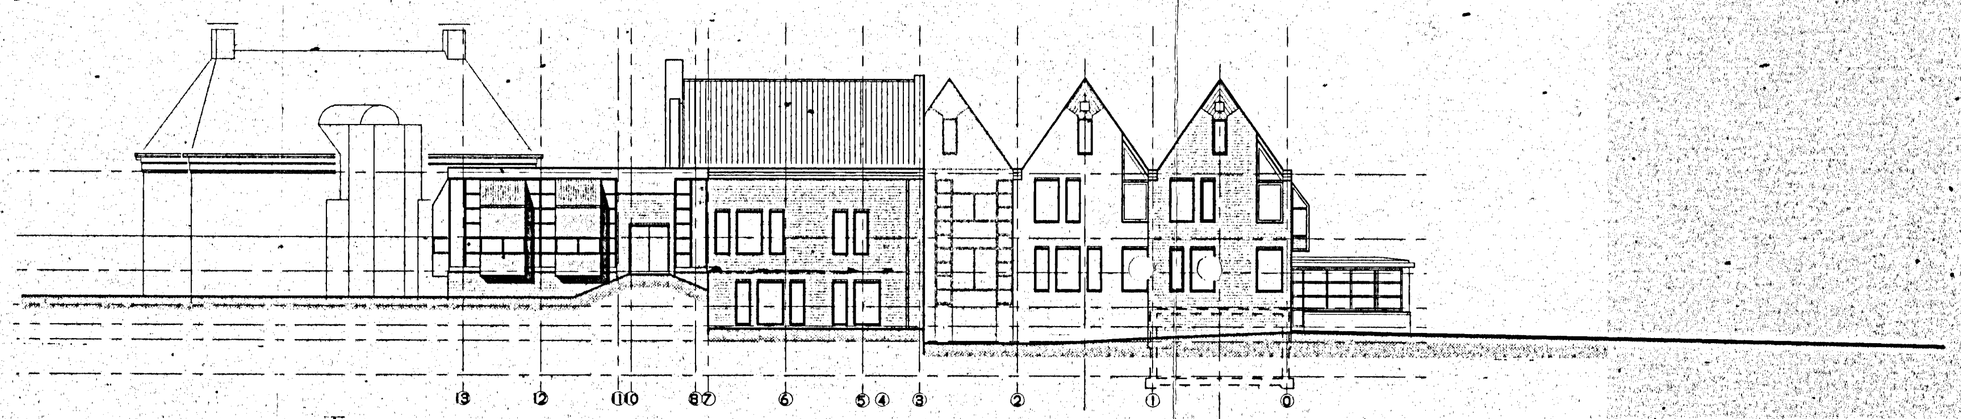

WEST GEVEL - NIEUW

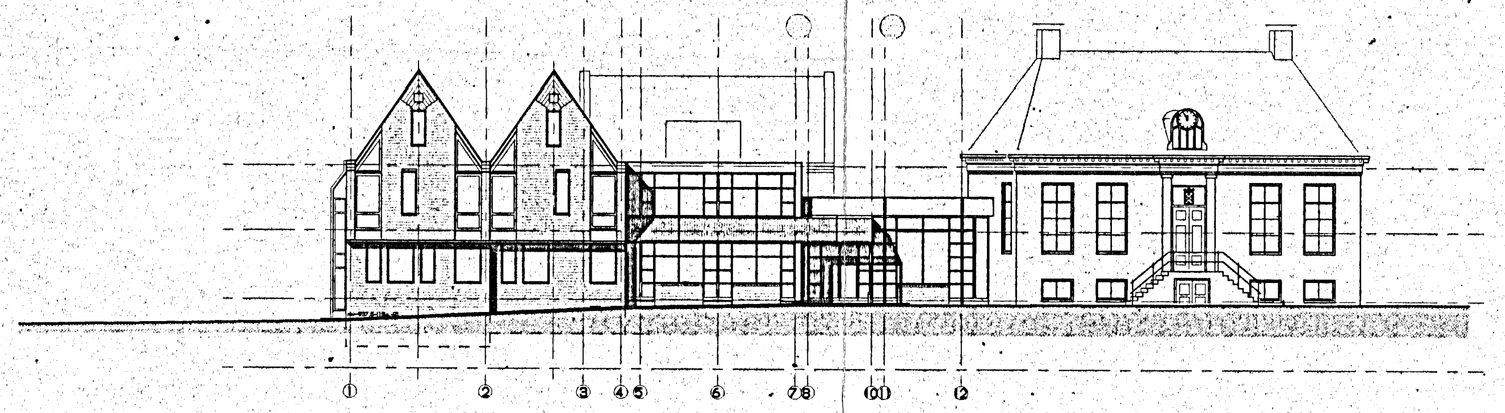

OOST GEVEL - BESTAAND
gevel Hegebeintumerwei

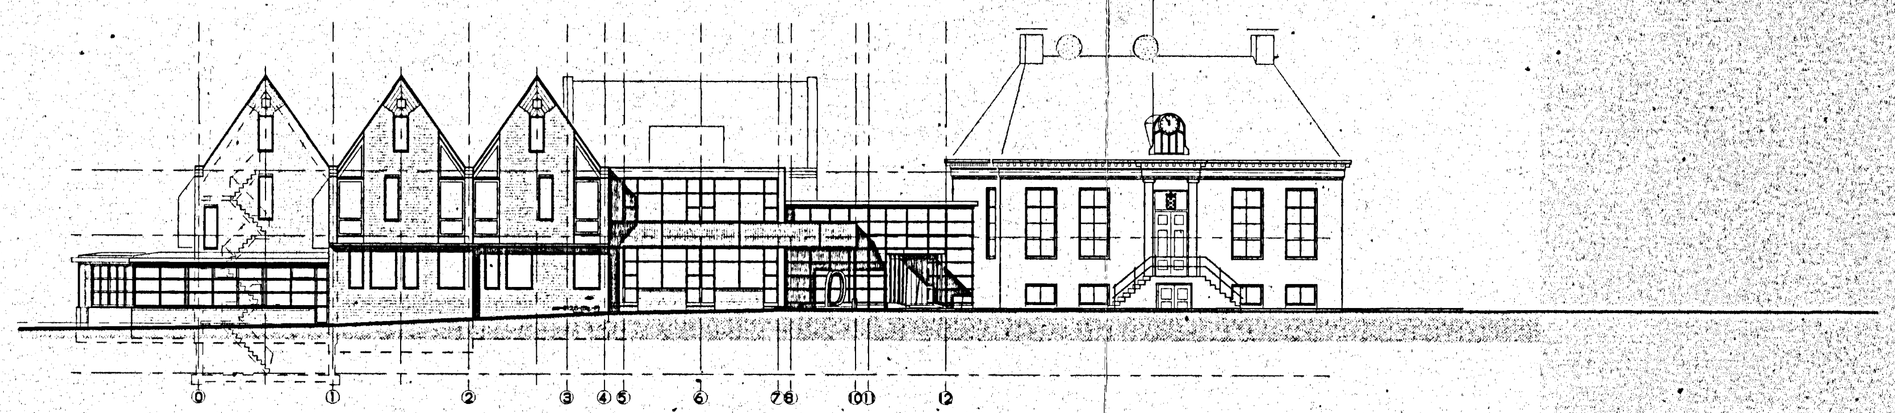

OOST GEVEL - NIEUW
gevel Hegebeintumerwei

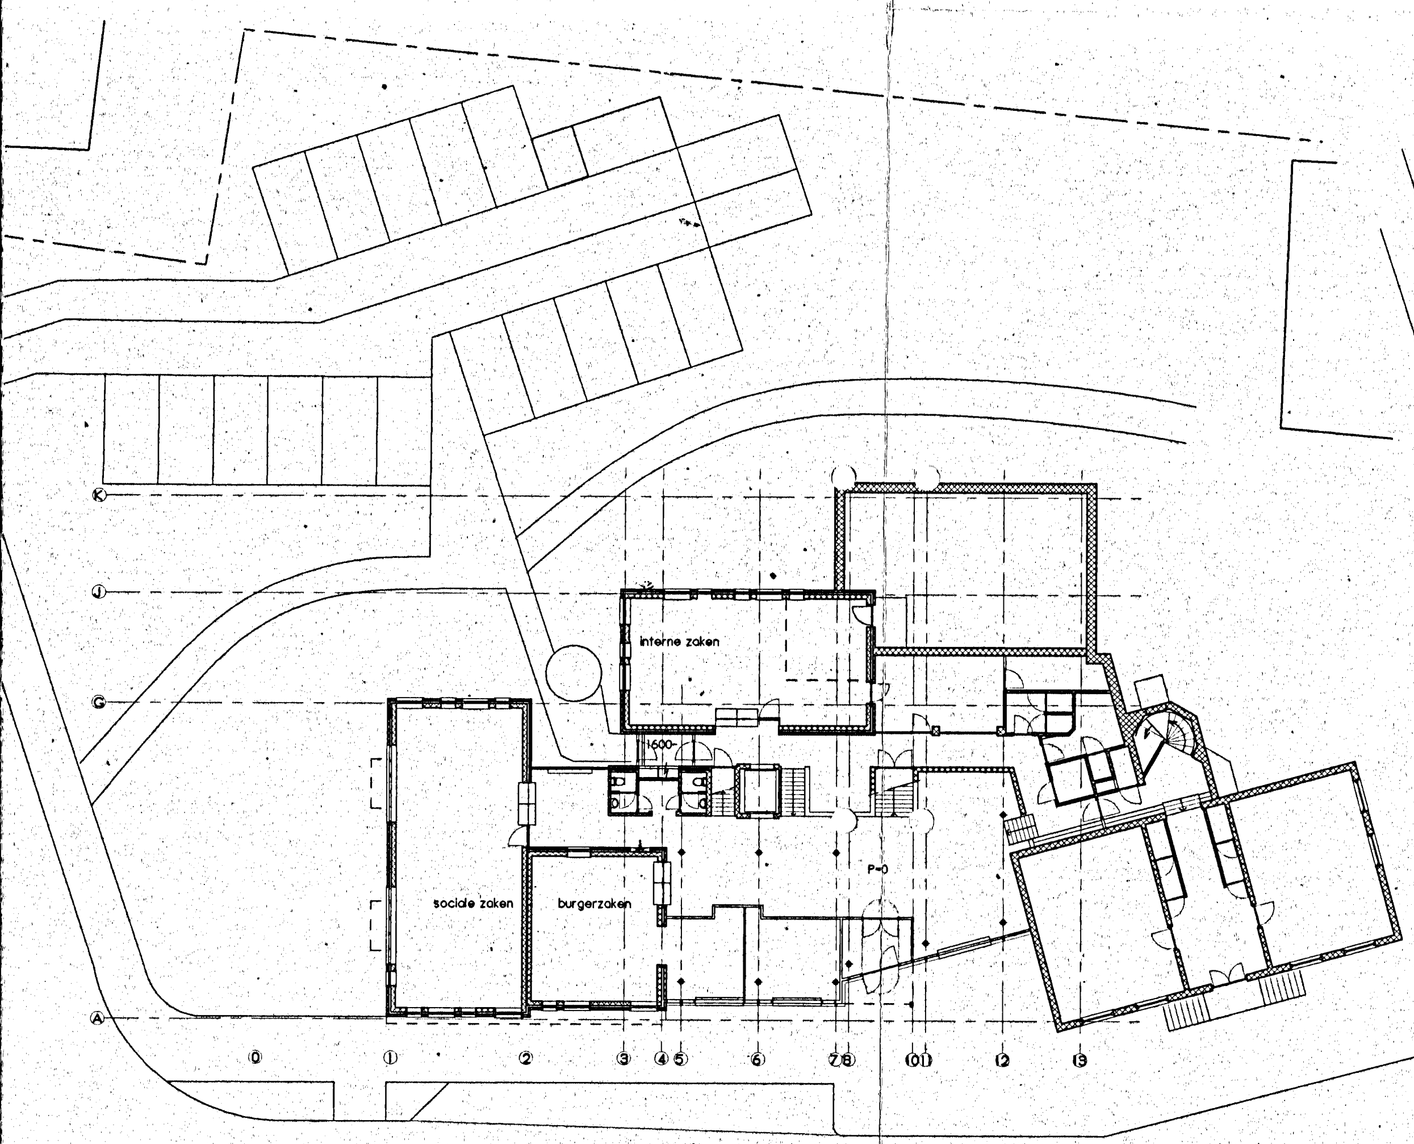

BEGANE GROND - BESTAAND
peil=0

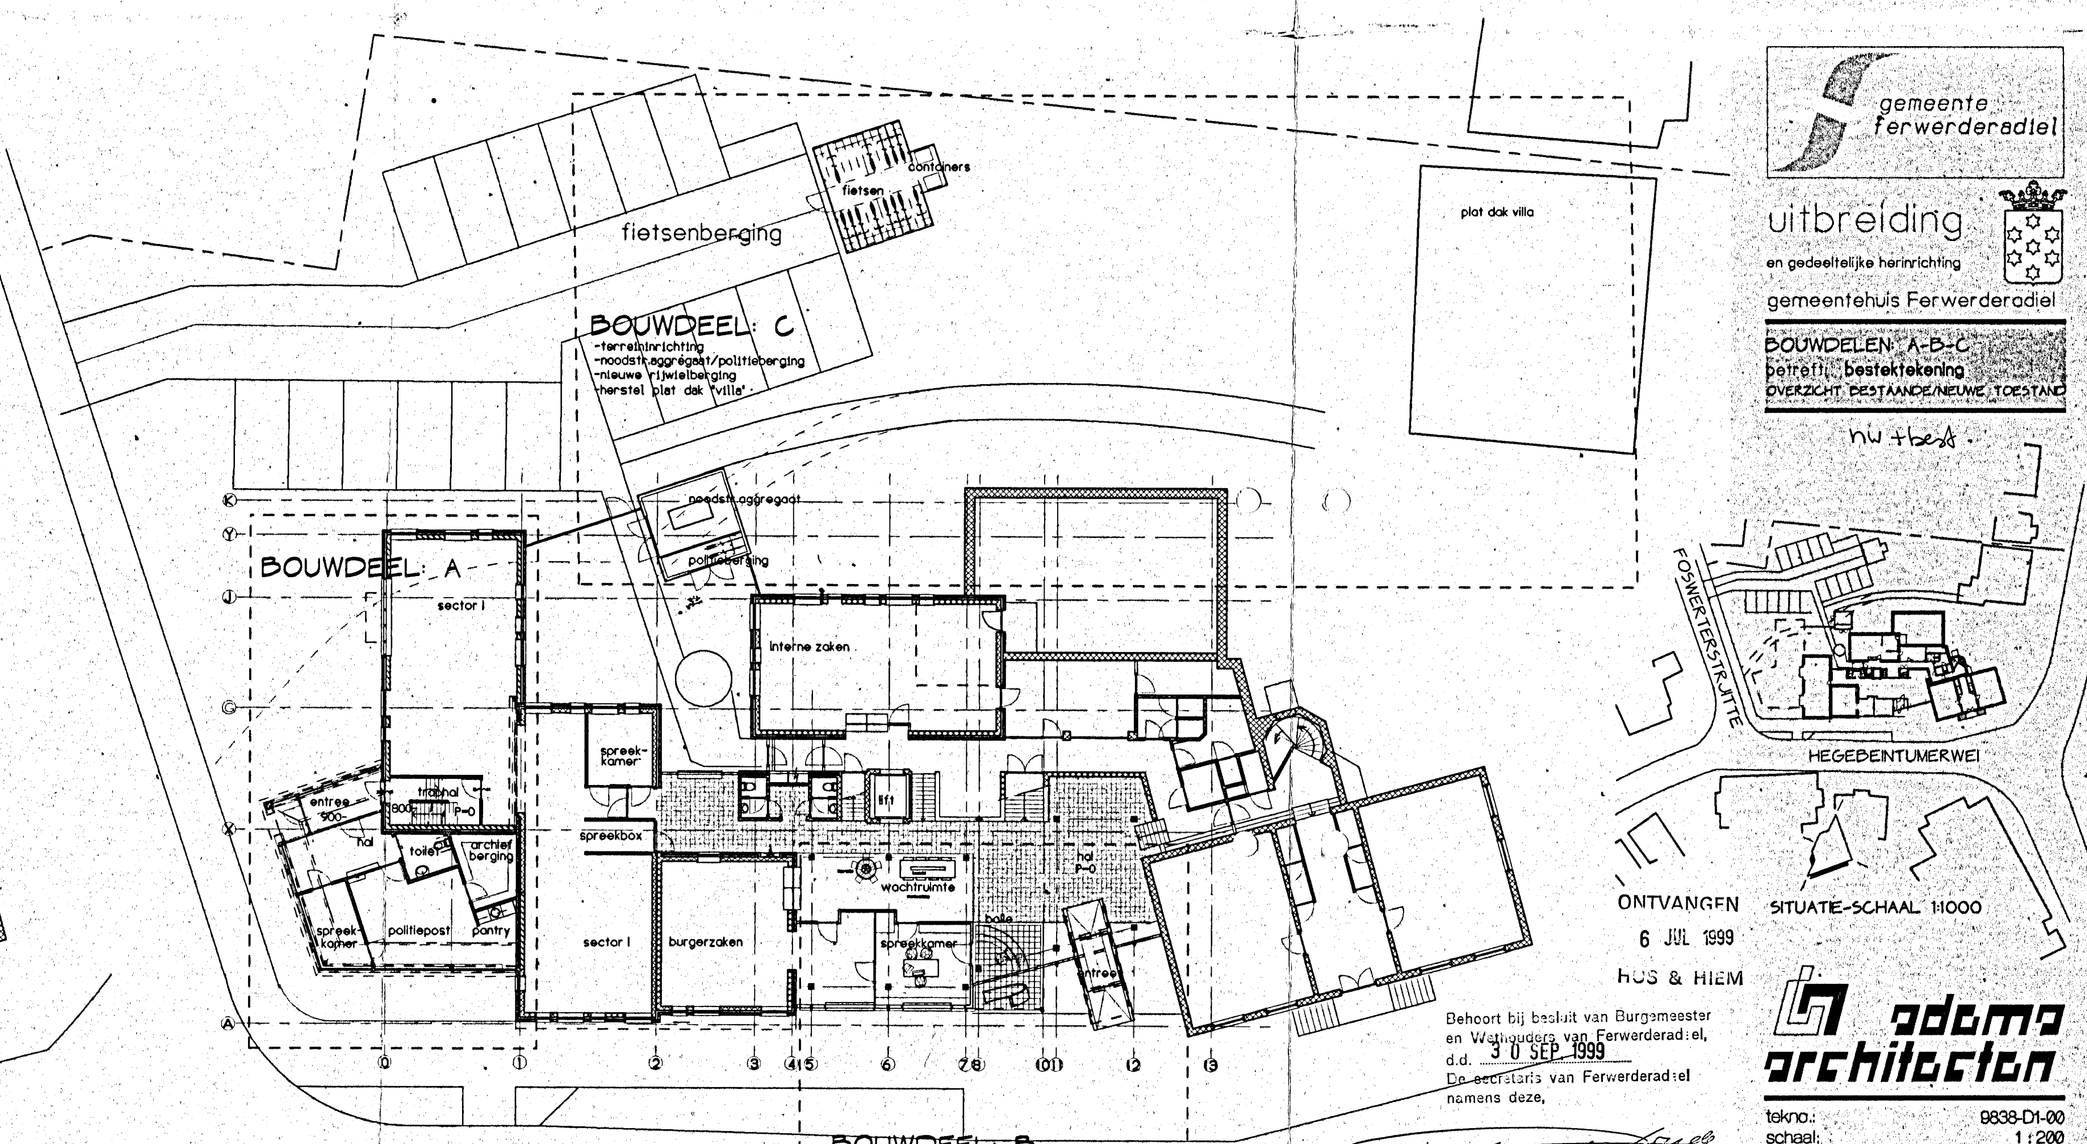

BEGANE GROND - NIEUW
peil=0

gemeente ferwerderadiel

uitbreiding
en gedeeltelijke herinrichting
gemeentehuis Ferwerderadiel

BOUWDELEN A-B-C
betreft: bestektekening
OVERZICHT BESTAANDE/NIEUWE TOESTAND

nw+best

SITUATIE-SCHAAL 1:1000

ONTVANGEN
6 JUL 1999
HUS & HIEM

Behoort bij besluit van Burgemeester en Wethouders van Ferwerderadiel, d.d. 30 SEP. 1999
De secretaris van Ferwerderadiel namens deze,

adema architecten

tekno.:	9838-D1-00
schaal:	1:200
datum:	18-06-1999
wijziging: 21-08-1999/24-08-1999	

Vleesmarkt 13 9101 MH Dokkum
telefoon: 0519-295665