




voorgevel

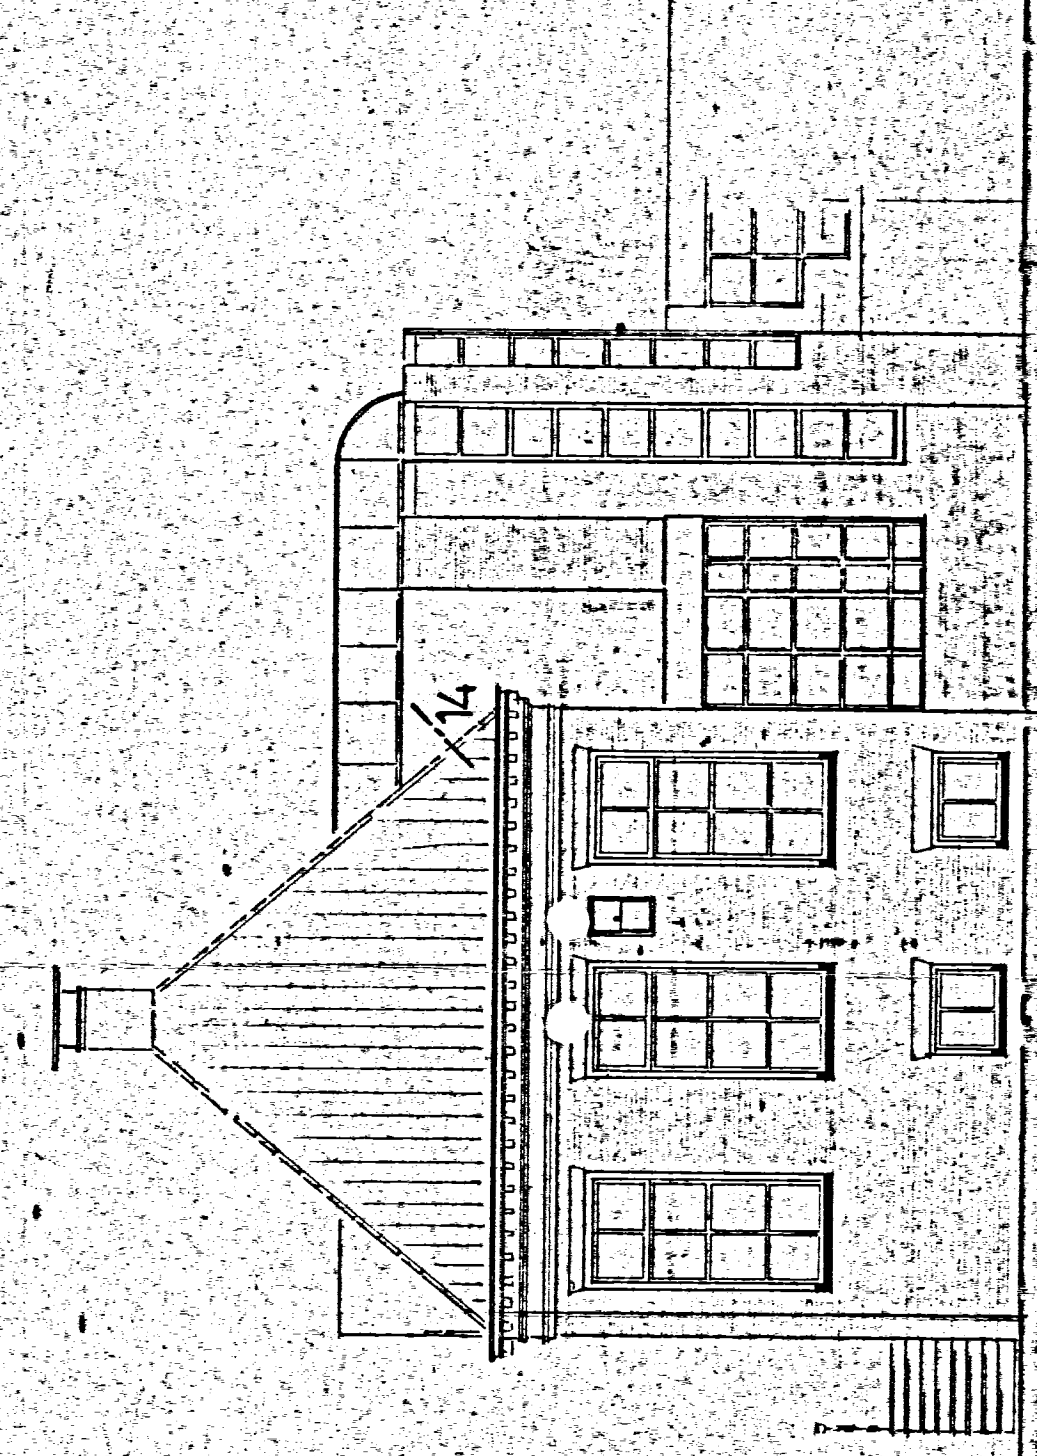


rechterzijgevel

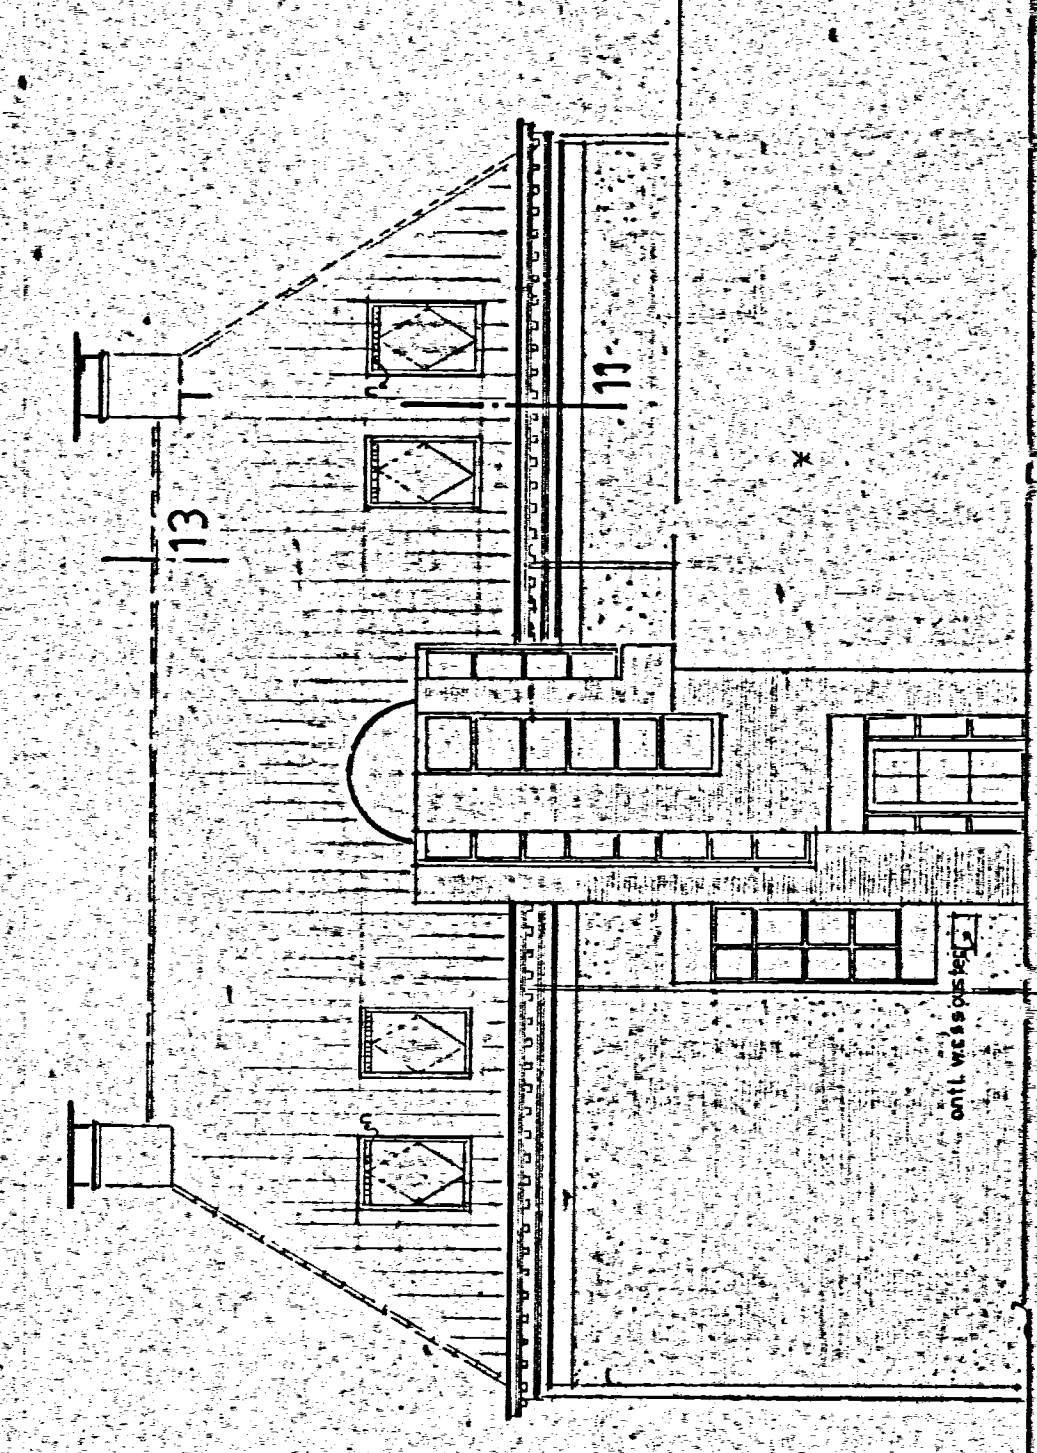


achtergevel

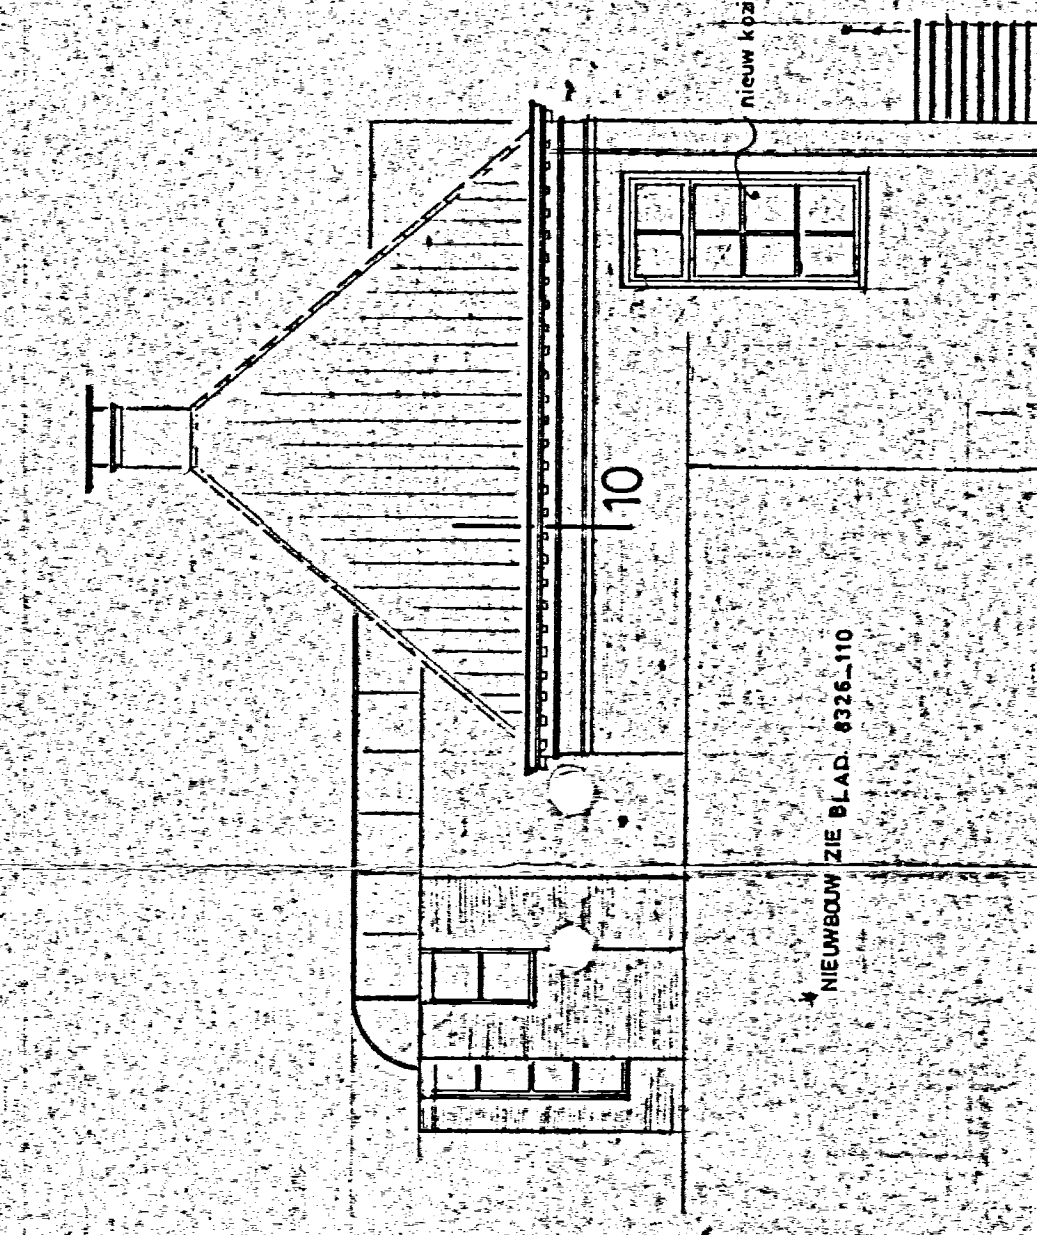


rechterzijgevel

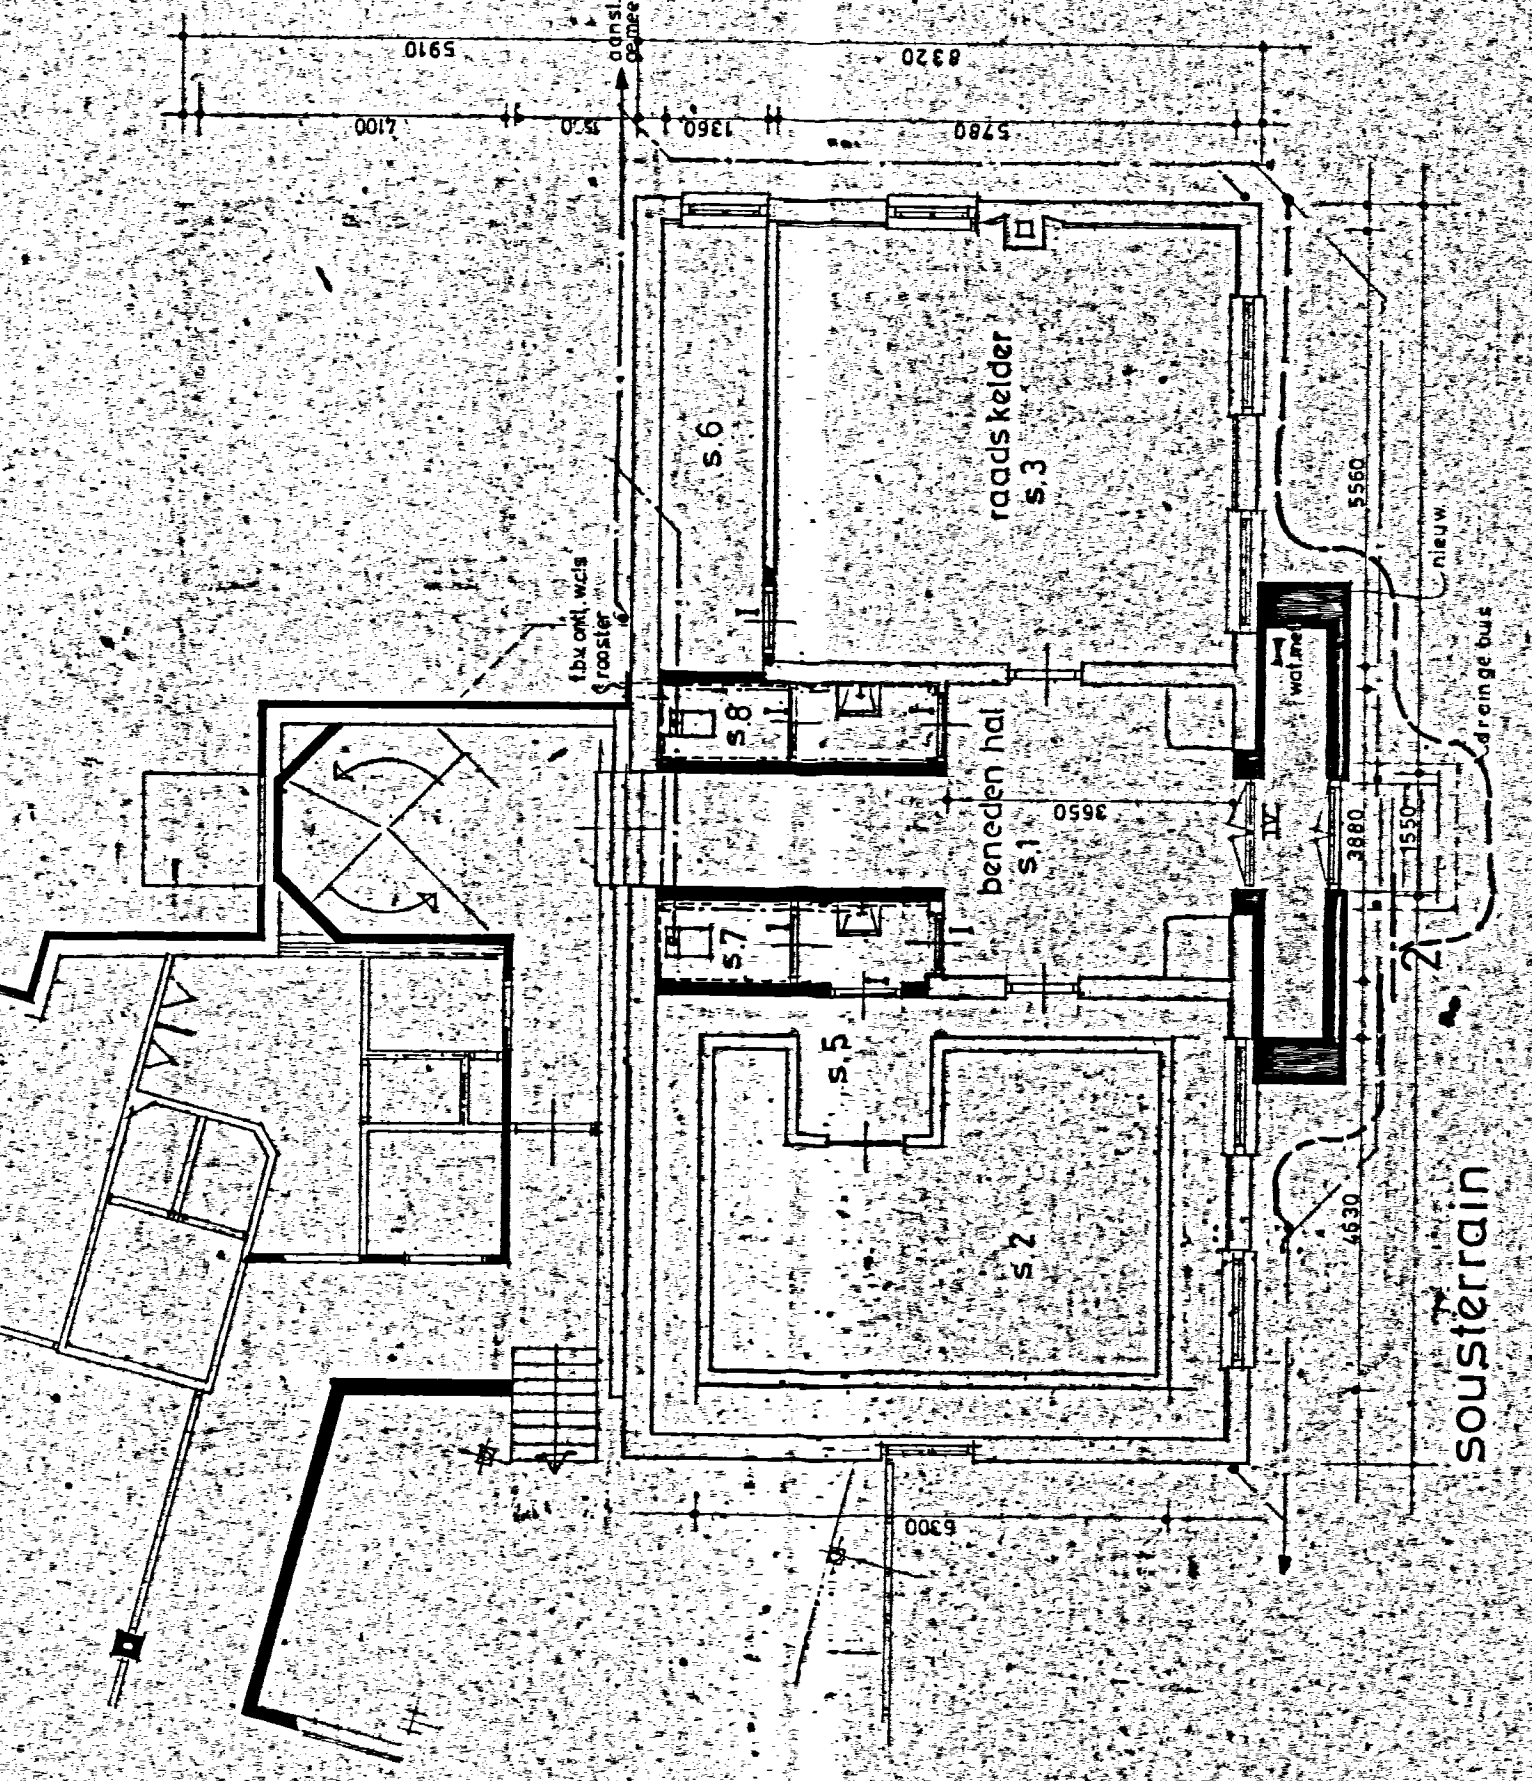


begane-grond

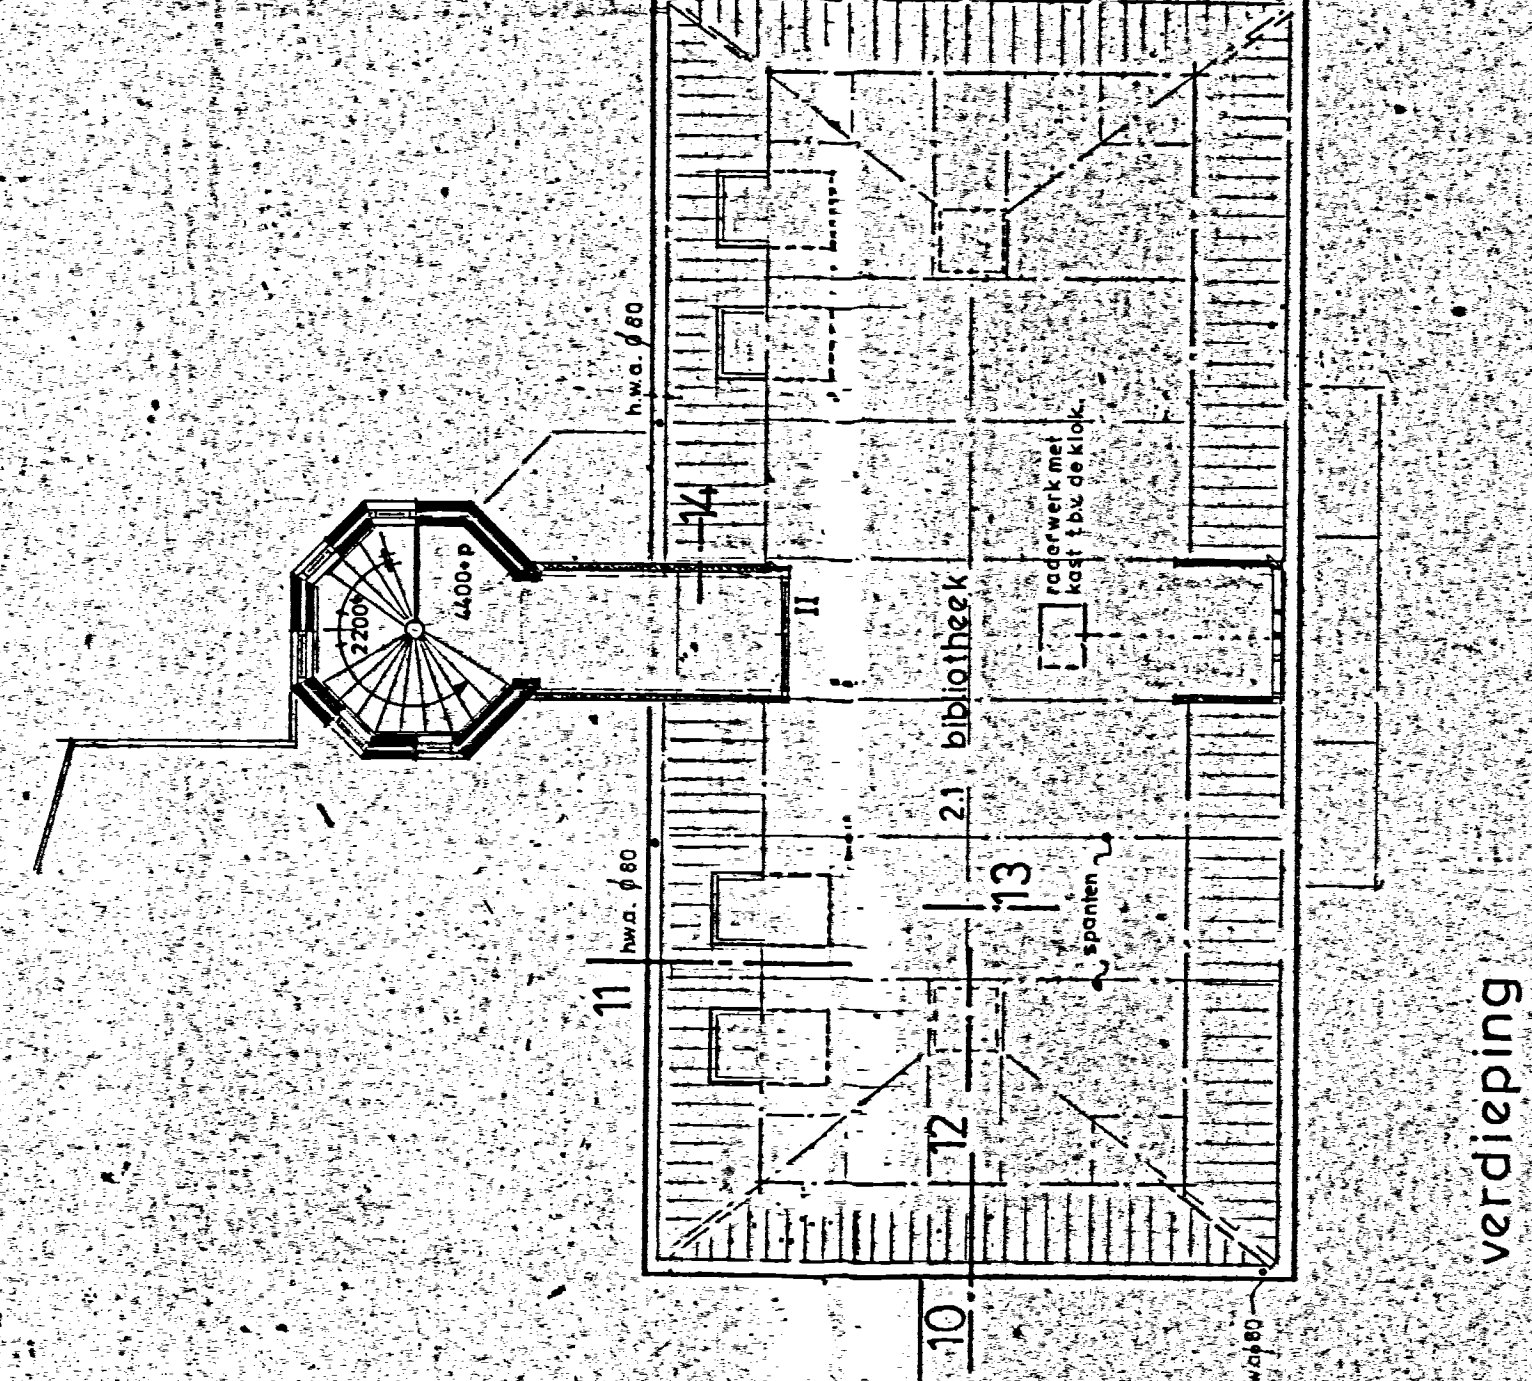


verdieping

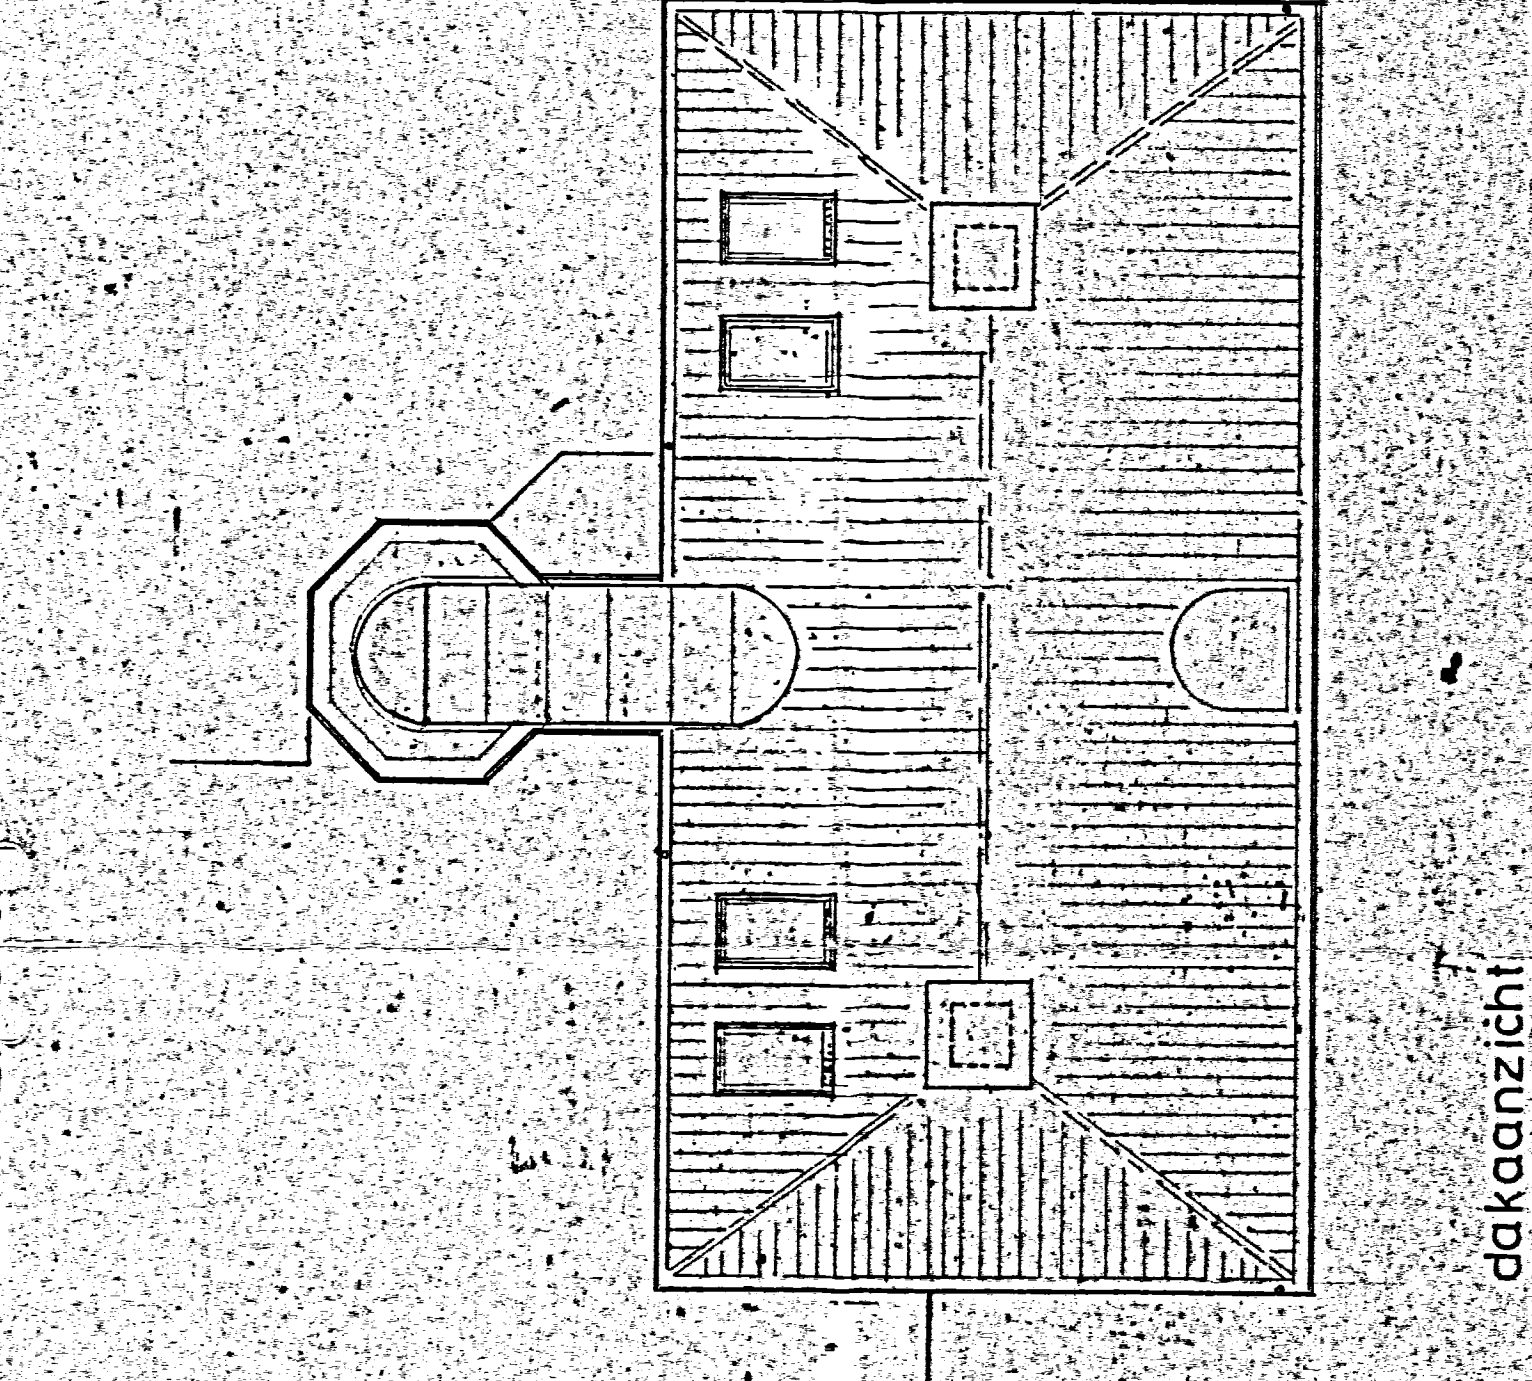

dak

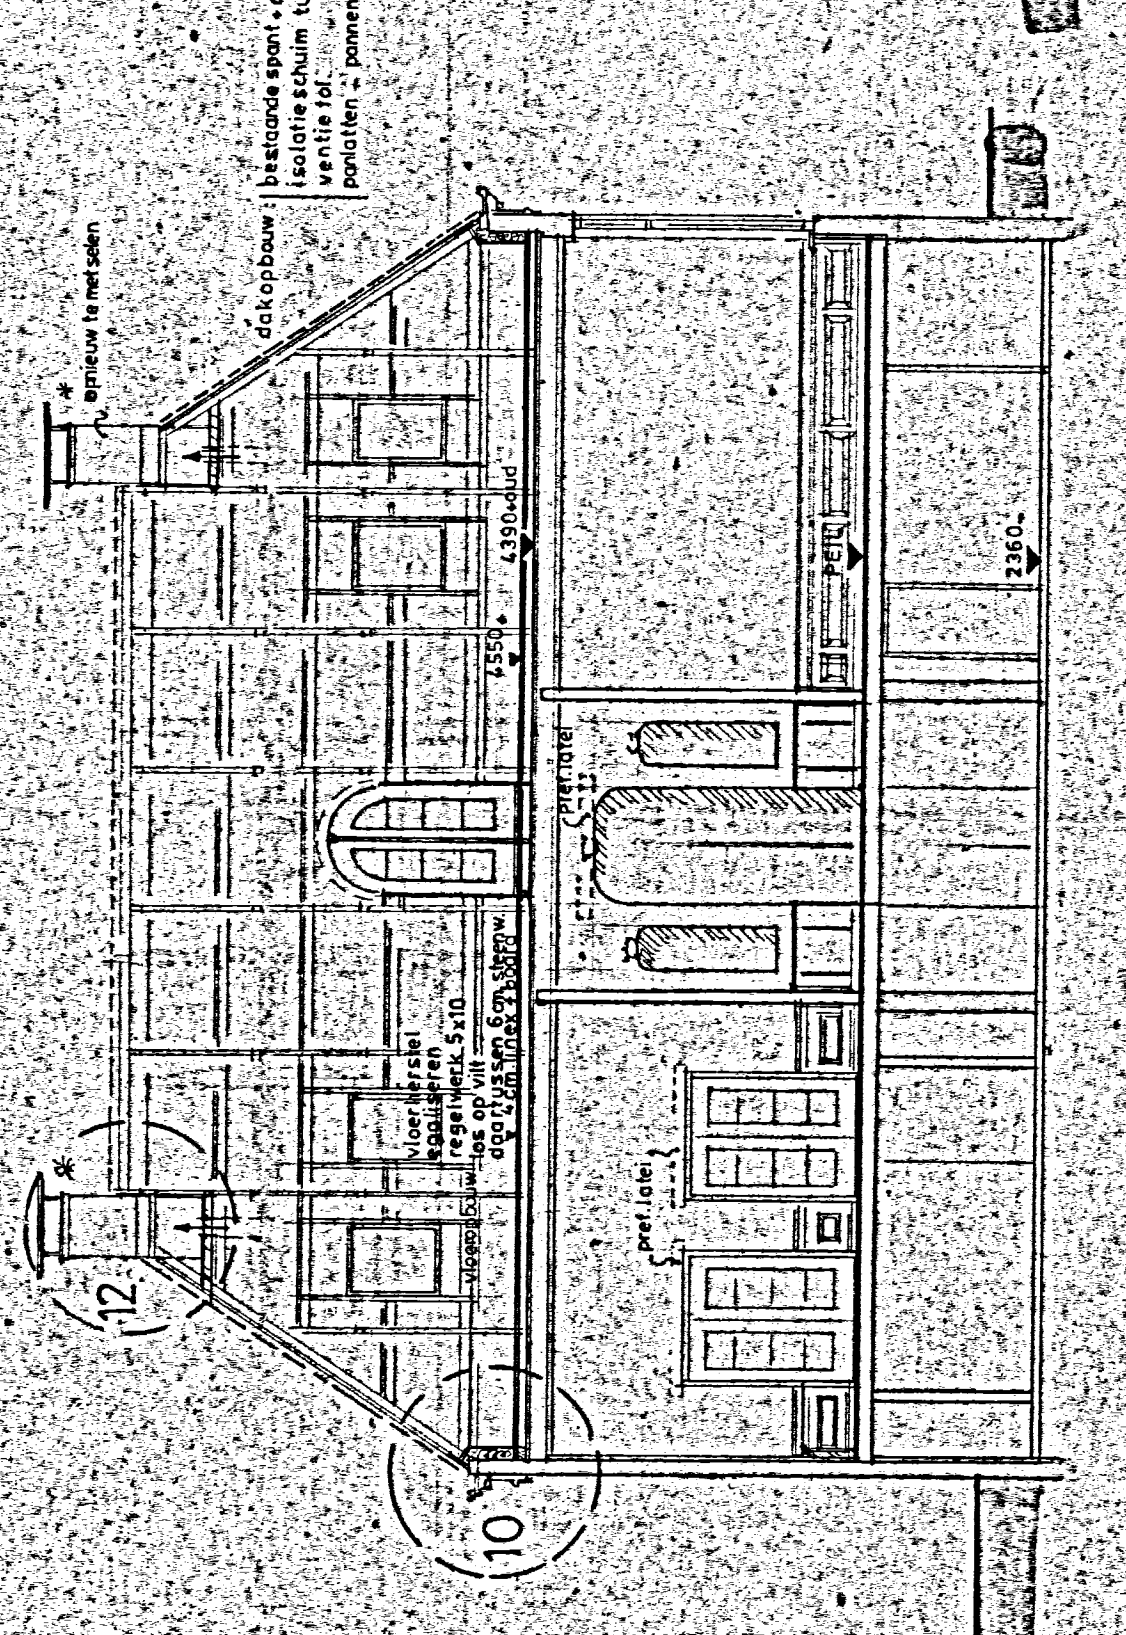


langsdoorsnede

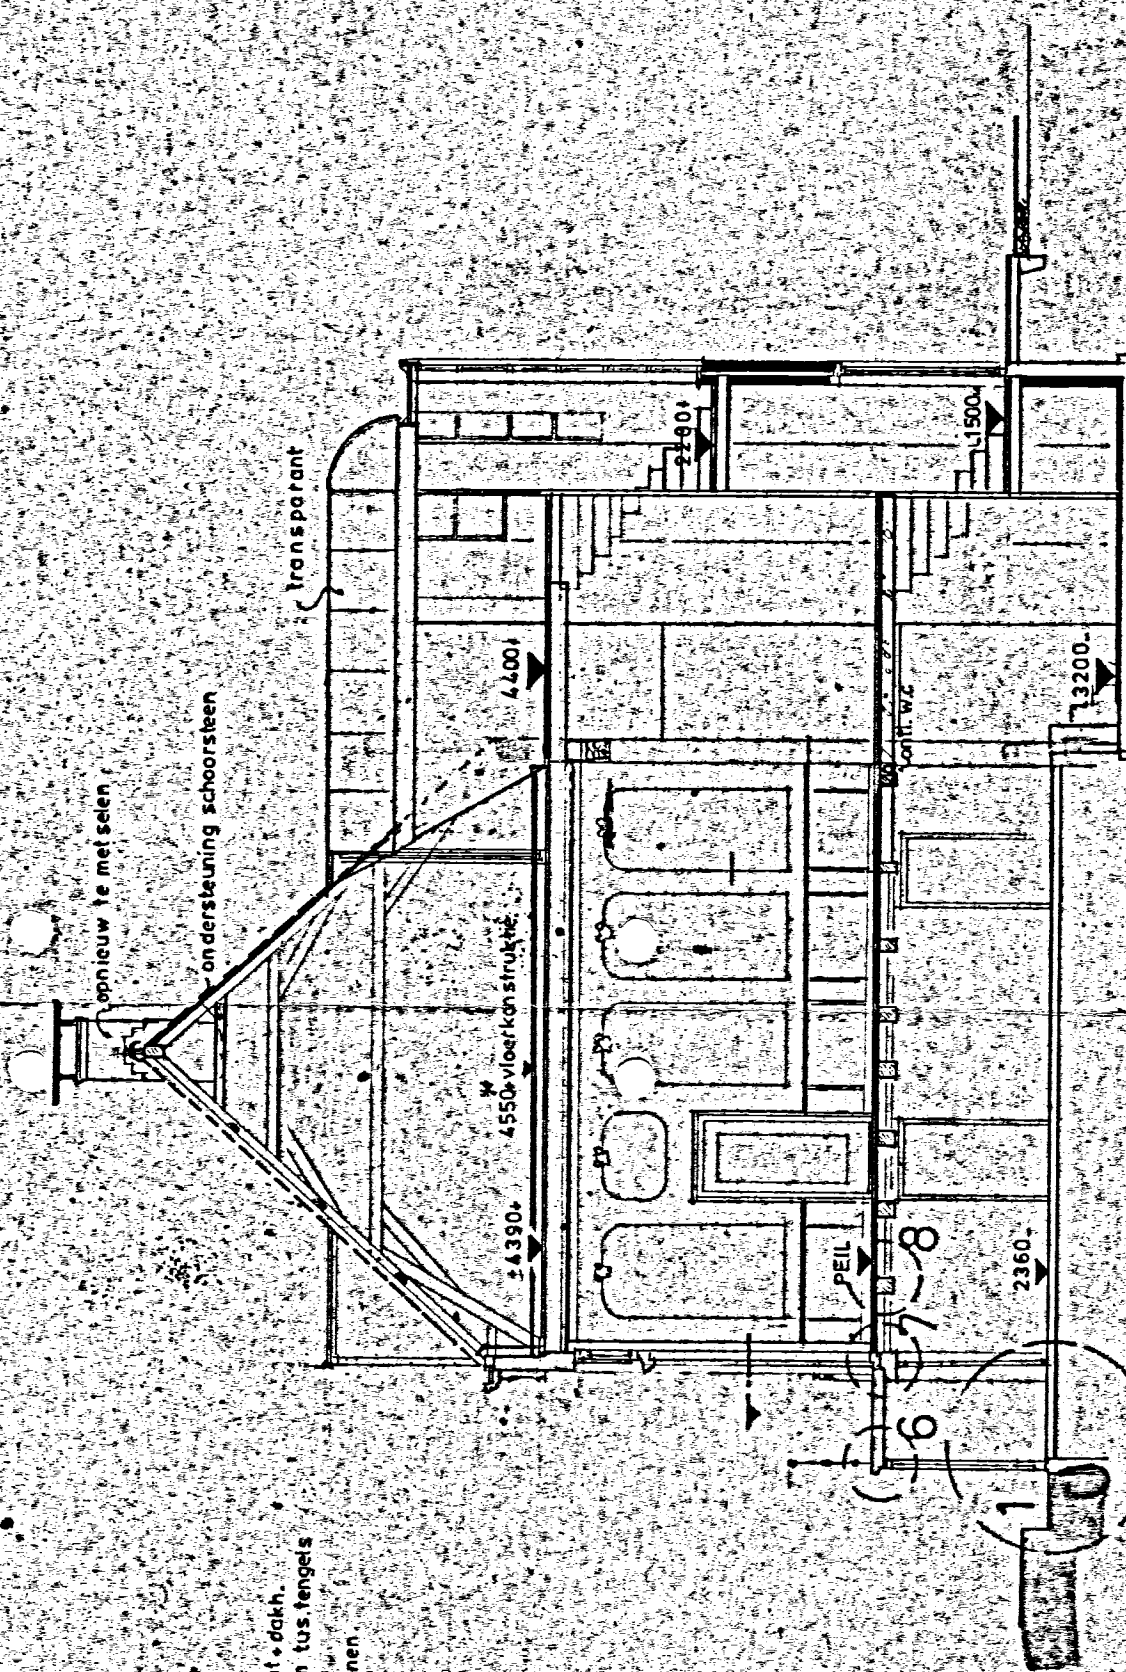

dwars doorsnede

staat van afwerking		nieuwe	toestand
vloeren	wanden	plafonds	
beroeven hal 01 kuis (voor) 02	stukwerk, gesaust als bestaand		
raadskelder 03	als bestaand		
berging 04			
hal 11	natuursteen		
koffie kamer 12	natuursteen, stukwerk		
vergaderzaal 13	stucwerk, stukwerk		
bibliotheek 21	stucwerk, stukwerk		

situatie schaal 1:1000  
zie blad 8326 211 voor principe details, wandaan- en lambrizering  
betreft bestektekening - grietenhuis  
werk 8326  
datum 18.11.83  
schaal 1:100  
blad 210

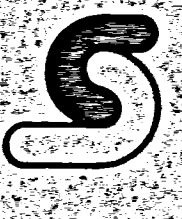

buro voor architectuur en woonomgeving  
broer & adams architecten a.v.b. - b.n.a.  
viesmarkt 13 9101 mh dakum ☎ 05180-5665

