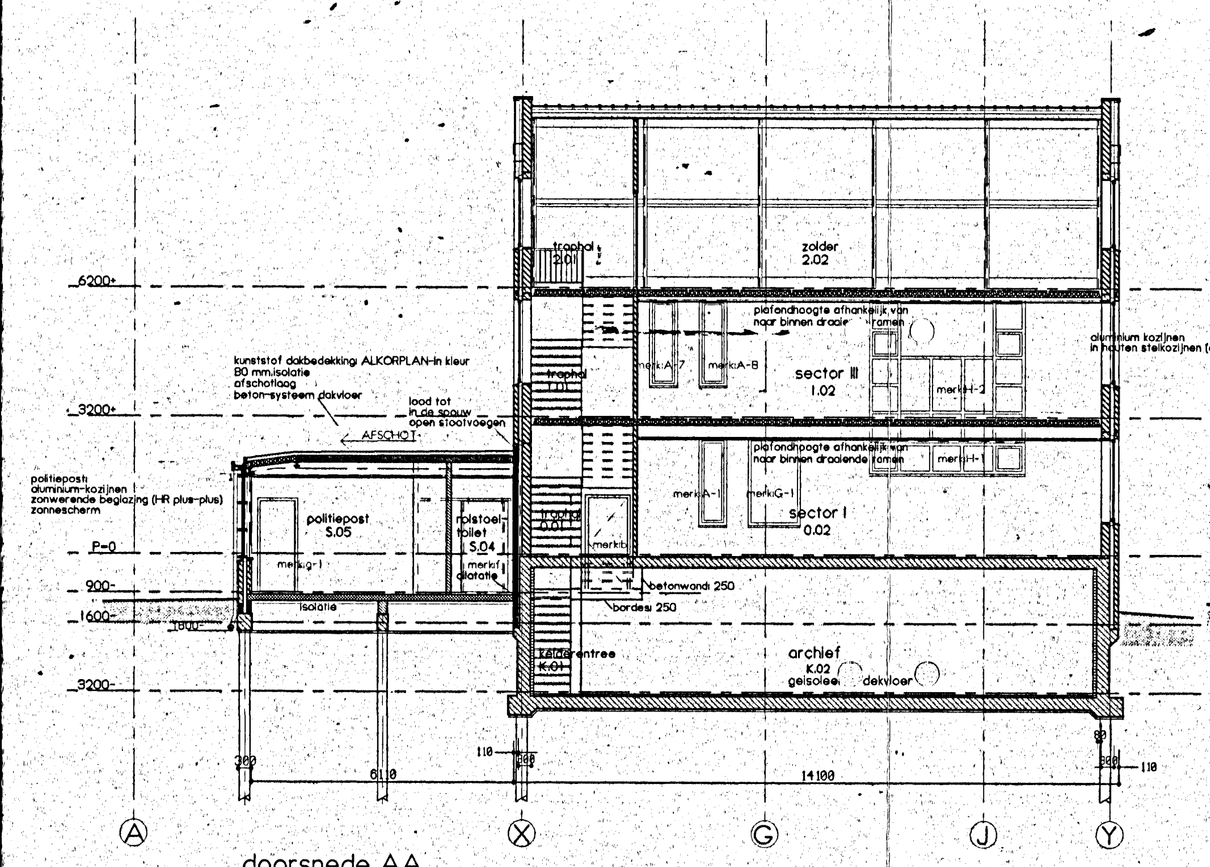

doorsnede AA

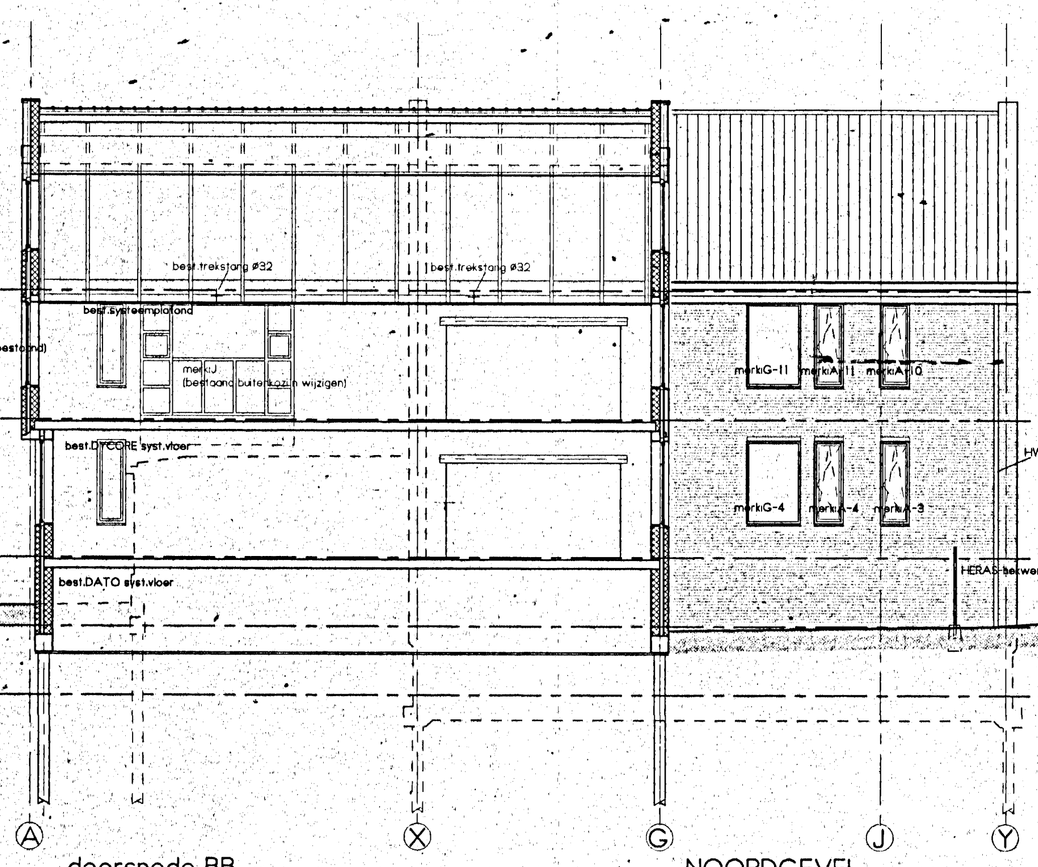

doorsnede BB

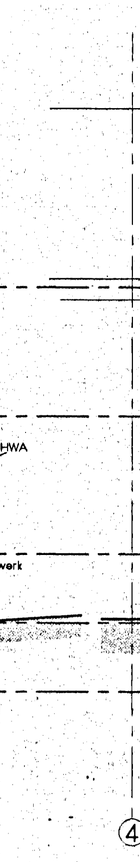

NOORDGEVEL

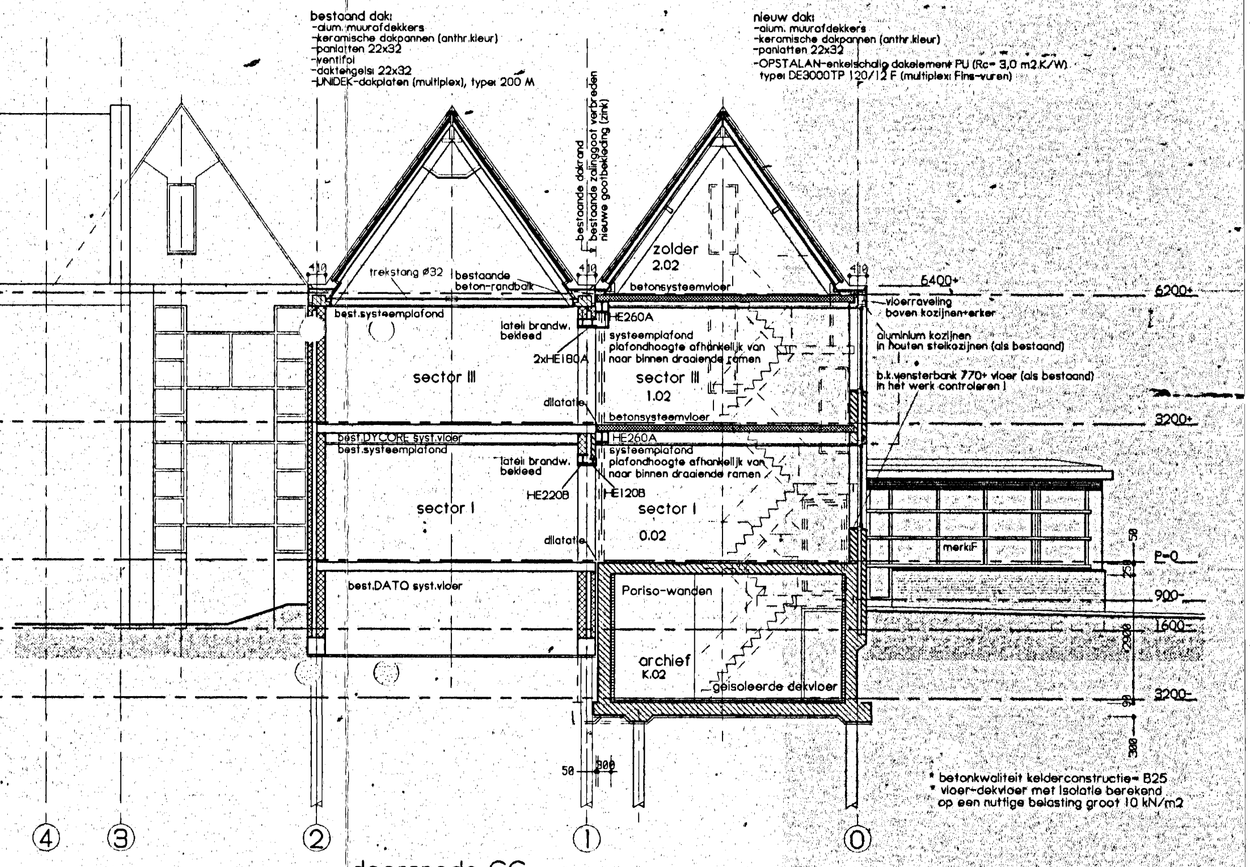

doorsnede CC

* betonkwaliteit kelderconstructie= B25
* vloer-dakvloer met isolatie berekend
op een nuttige belasting groot 10 kN/m2

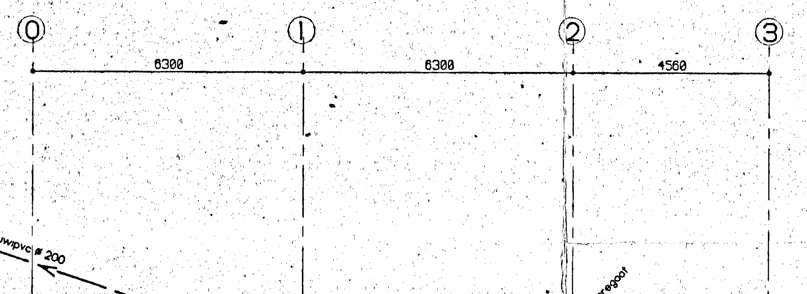

FUNDERING/RIOLERING

- = gew. betonfunderingspalen: 250x250 (totaal 38 stuks)
- = betonbalken 350x400 (beton B25 - wapening FeB 500)

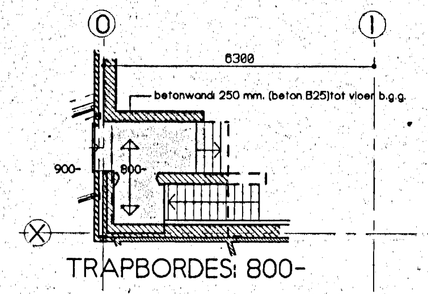

TRAPBORDES: 800-

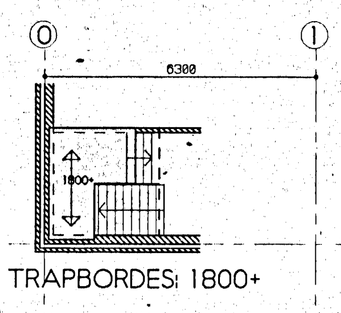

TRAPBORDES: 1800+

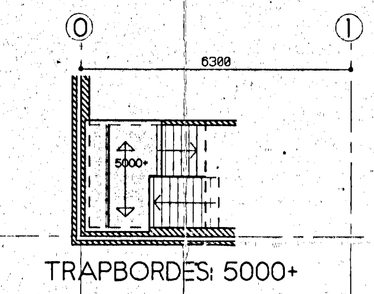

TRAPBORDES: 5000+

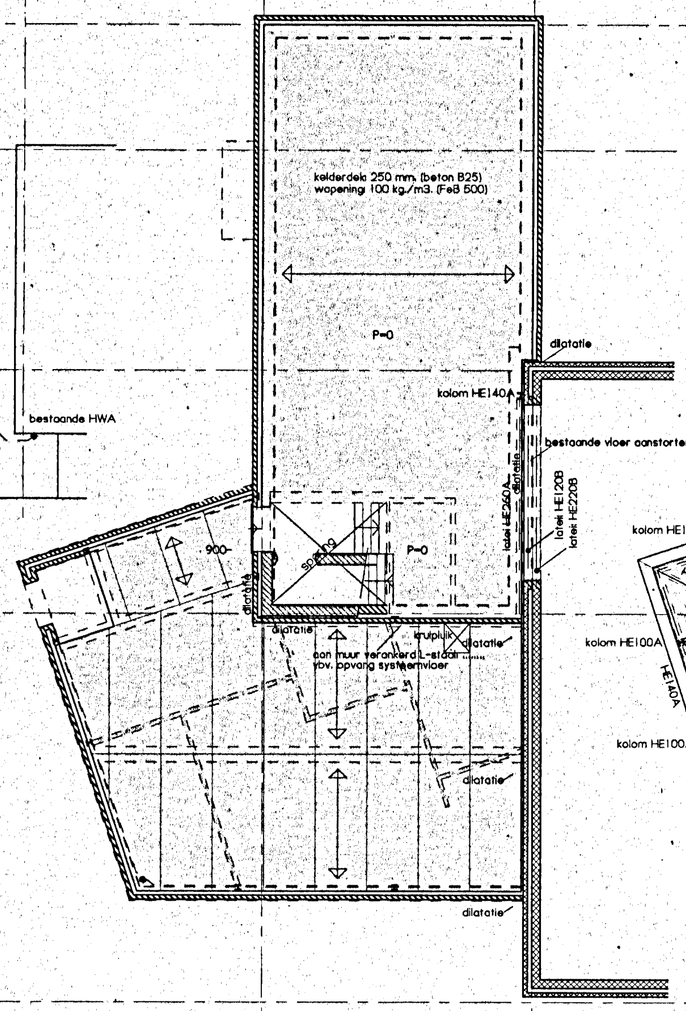

VLOEREN BEGANE GROND
peil=0 + nivo 900- resp. 800-

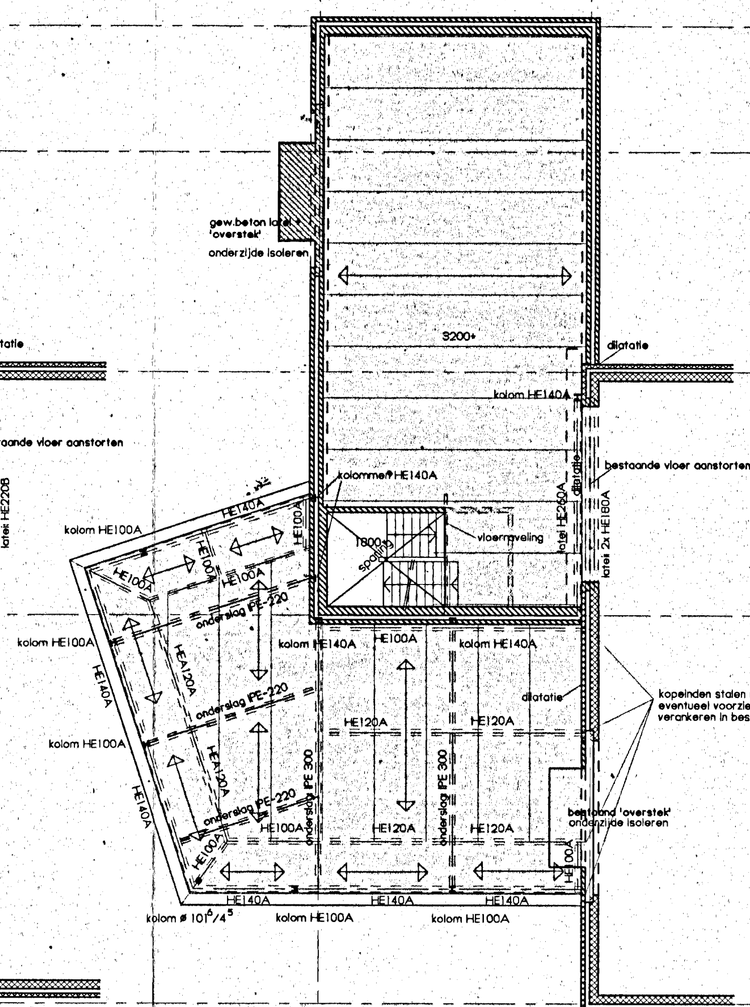

DAKVLOER LAAGBOUW
VLOER 1E.VERD.HOOGBOUW

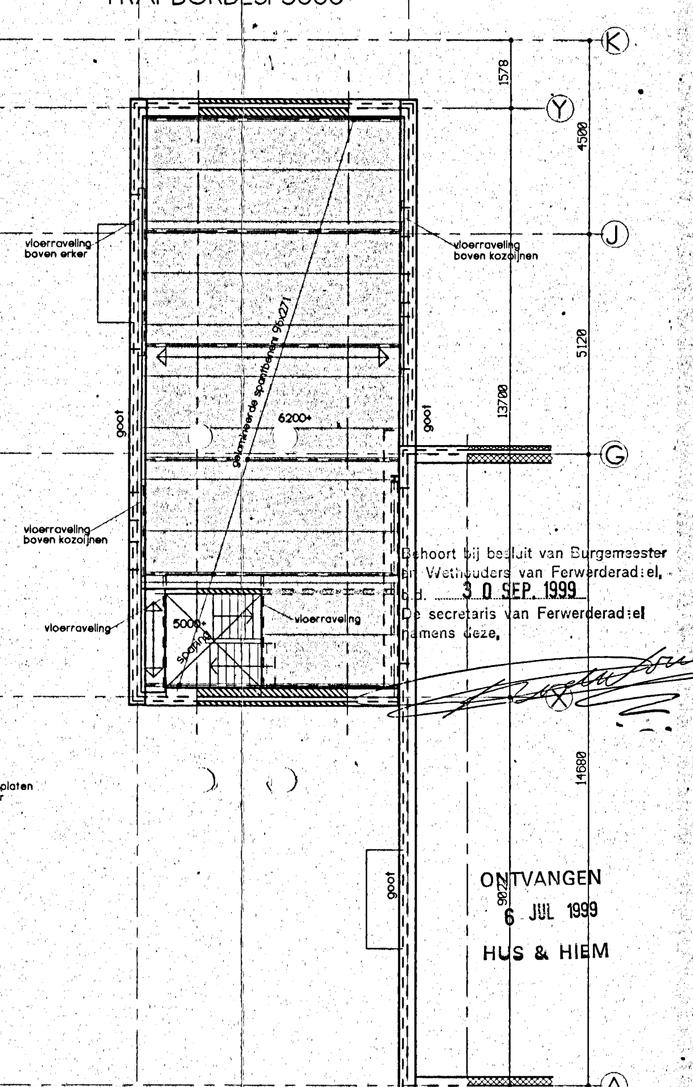

VLOER 2E.VERD.HOOGBOUW

gemeente ferwerderadiel

uitbreiding
en gedeeltelijke herinrichting
gemeentehuis Ferwerderadiel

BOUWDEEL : A
betreft: bestektekening
FUNDERING/RIOLERING-VLOEREN-DOORSNEDEN

* MATEN IN HET WERK KONTROLEREN !
* VOOR KONSTRUKTIEVE GEGEVENS ZIE TEKENINGEN KONSTRUKTEUR !

- = bestaand metselwerk
- = nieuw schoon metselwerk
- = nieuw schoon metselwerk + aangegeven zijdes gestucadoord
- = nieuw vuil metselwerk-k.z.steen
- = nieuw gew. betonconstructie
- = Poriso-steen 215x100x70 (op zijn kant verwerkt)
- = door vloer te dragen bovenliggende wanden
- = gew. betonfunderingspalen
- = in het werk gestorte gew.beton-funderingsbalken
- = in het werk gestorte gew.beton-vloeren
- = gew.beton-plaatvloeren,fabr. VBI
  * begane grond: isolatie-plaatvloer - Rc= 2,5 m2K/W
  * verdieping + dak: plaatvloeren
- = overspanningsrichting beton-/systeemvloeren

nw

behoort bij besluit van Burgemeester en Wethouders van Ferwerderadiel, d.d. 30 SEP. 1999
De secretaris van Ferwerderadiel namens deze,

ONTVANGEN
6 JUL 1999
HUS & HIEM

adema architecten

tekno.: 9838-D1-02
schaal: 1 : 100
datum: 26-04-1999
wijziging: 01-06-1999/18-06-1999/21-06-1999/24-06-1999

Vleesmarkt 13 9101 MH Dokkum
telefoon: 0519-295665