

Opbouw DAK: van binnen naar buiten:  
 \* Staalconstructie volgens opgave constructeur  
 \* Multibeams volgens opgave constructeur  
 \* Sandwichpaneel PIR 80/110mm met geïntegreerd damwandprofielplaat (3-kroons), R-waarde: 3,94m<sup>2</sup>.K/W

**LET OP VEILIGHEIDS VOORZIENINGEN**

Spanthoekzetwerk vanaf de multibeam naar de buitenkant van het wandpaneel, aan de buitenzijde dubbel zetwerk t.b.v. montage goot (beugels). Tussenruimte afpurren/isoleren.

4950+  
O.k. goot

4770+  
B.k. spanth.

Aluminium goot

Sandwichpaneel PIR 60/90mm met geïntegreerd damwandprofielplaat (3-kroons), R-waarde: 3,02m<sup>2</sup>.K/W

4445+  
O.k. spanth.

18,0°

4190+  
O.k. coupe

2500+  
O.k. kleurd.

**LET OP:**  
 Isolatieblokken(EPS) op maat gebruiken en tussenruimte isoleren met flex-pur!!

Tussen boven- en ondernok volledig afpurren/isoleren  
 Blik in elk dal omhoog buigen!


**LET OP VEILIGHEIDS VOORZIENINGEN**

Bovennok kleur: als dak  
 Enkele profielvulling

9425+  
B.k. nok

9065+  
B.k. spanth.

Opbouw DAK: van binnen naar buiten:  
 \* Staalconstructie volgens opgave constructeur  
 \* Multibeams volgens opgave constructeur  
 \* Sandwichpaneel PIR 80/110mm met geïntegreerd damwandprofielplaat (3-kroons), R-waarde: 3,94m<sup>2</sup>.K/W

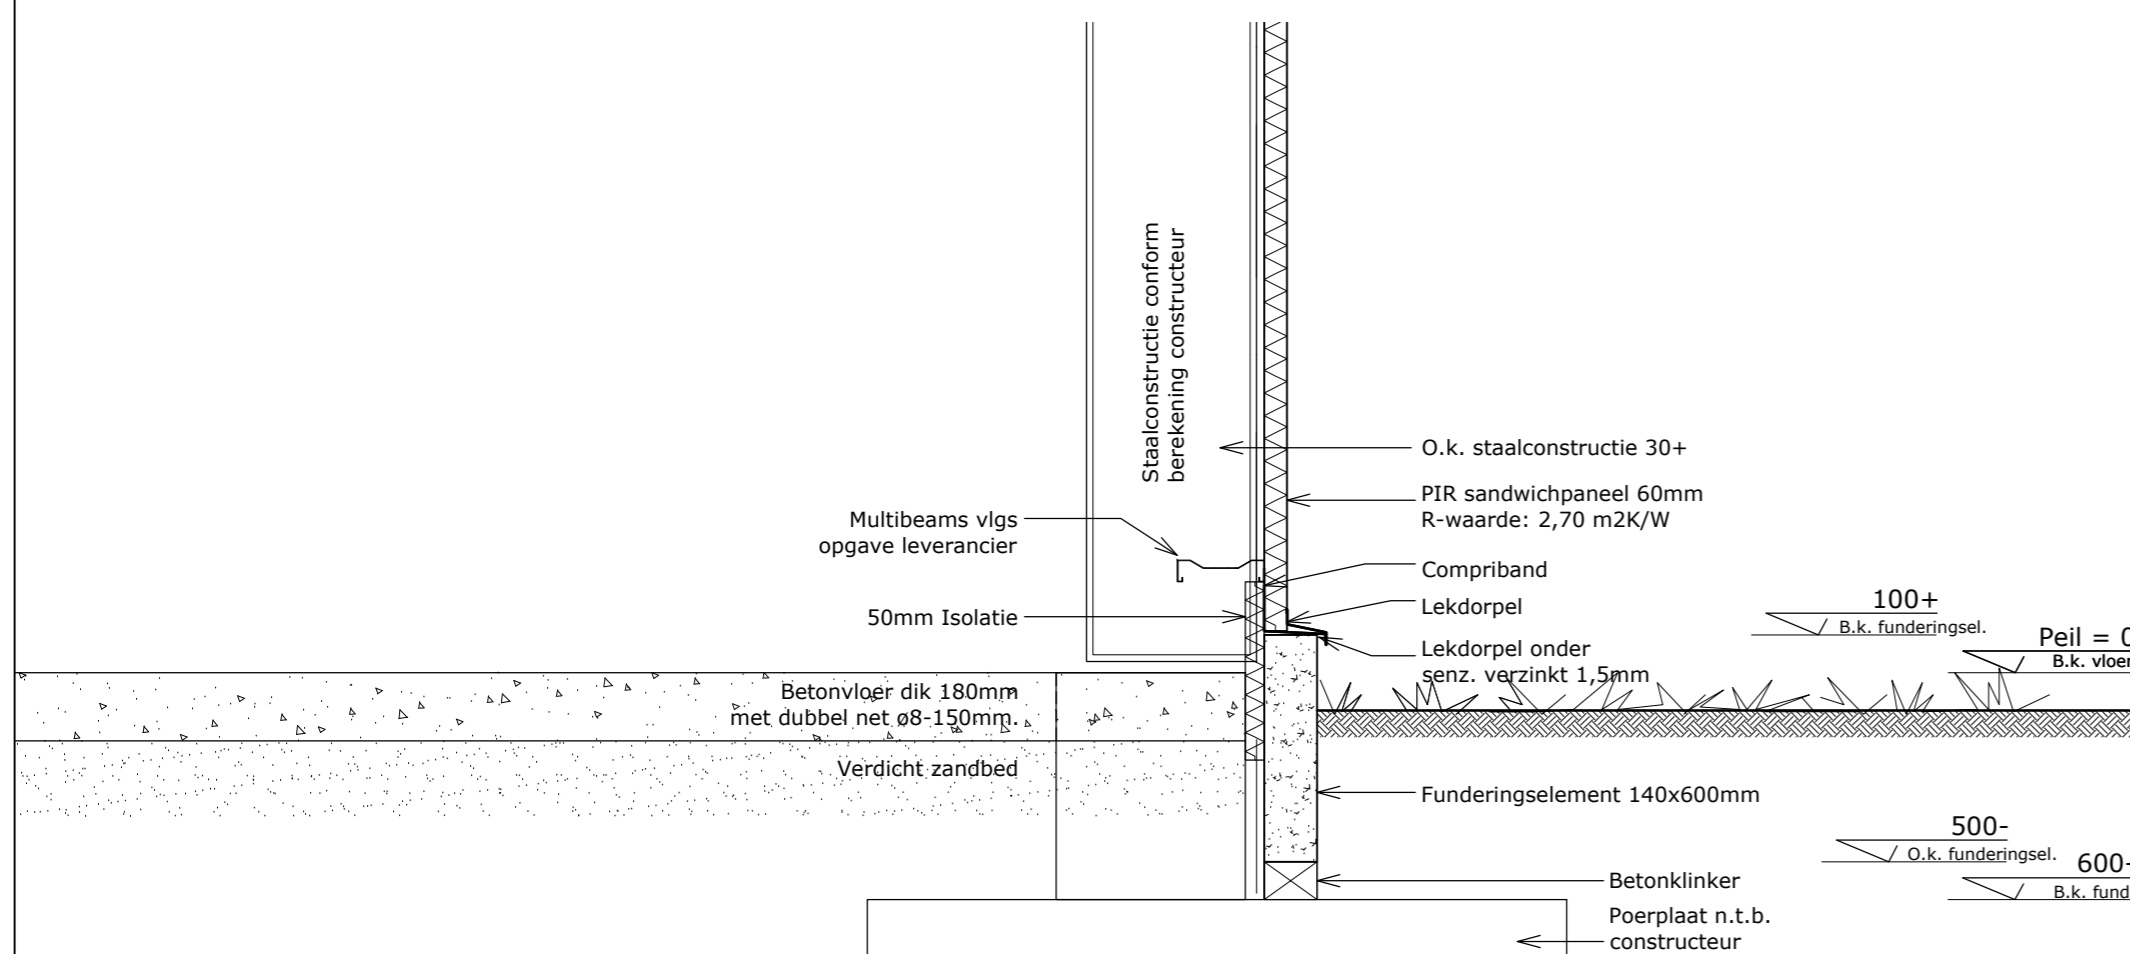

Principedetail fundering  
 1:20

PROJECT	Nieuwbouw werktuigenberging te Paesens		FORMAAT	A2
OPDRACHTGEVER	[REDACTED]		STATUS	D-1
ONDERDEEL	Tekening aanvraag omgevingsvergunning, principe detaillering		BLAD NR.	03
SCHAAL	1:20	DATUM	30-08-2022	WERK NR.
GEWIJZIGD	OMSCHRIJVING			



Bezoekadres De Wissel 19  
 Postadres Postbus 12  
 9076 ZN St. Annaparochie  
 0518 409393 - lont@lont.nl - www.lont.nl

PR01493