


Omleiding (vracht)auto

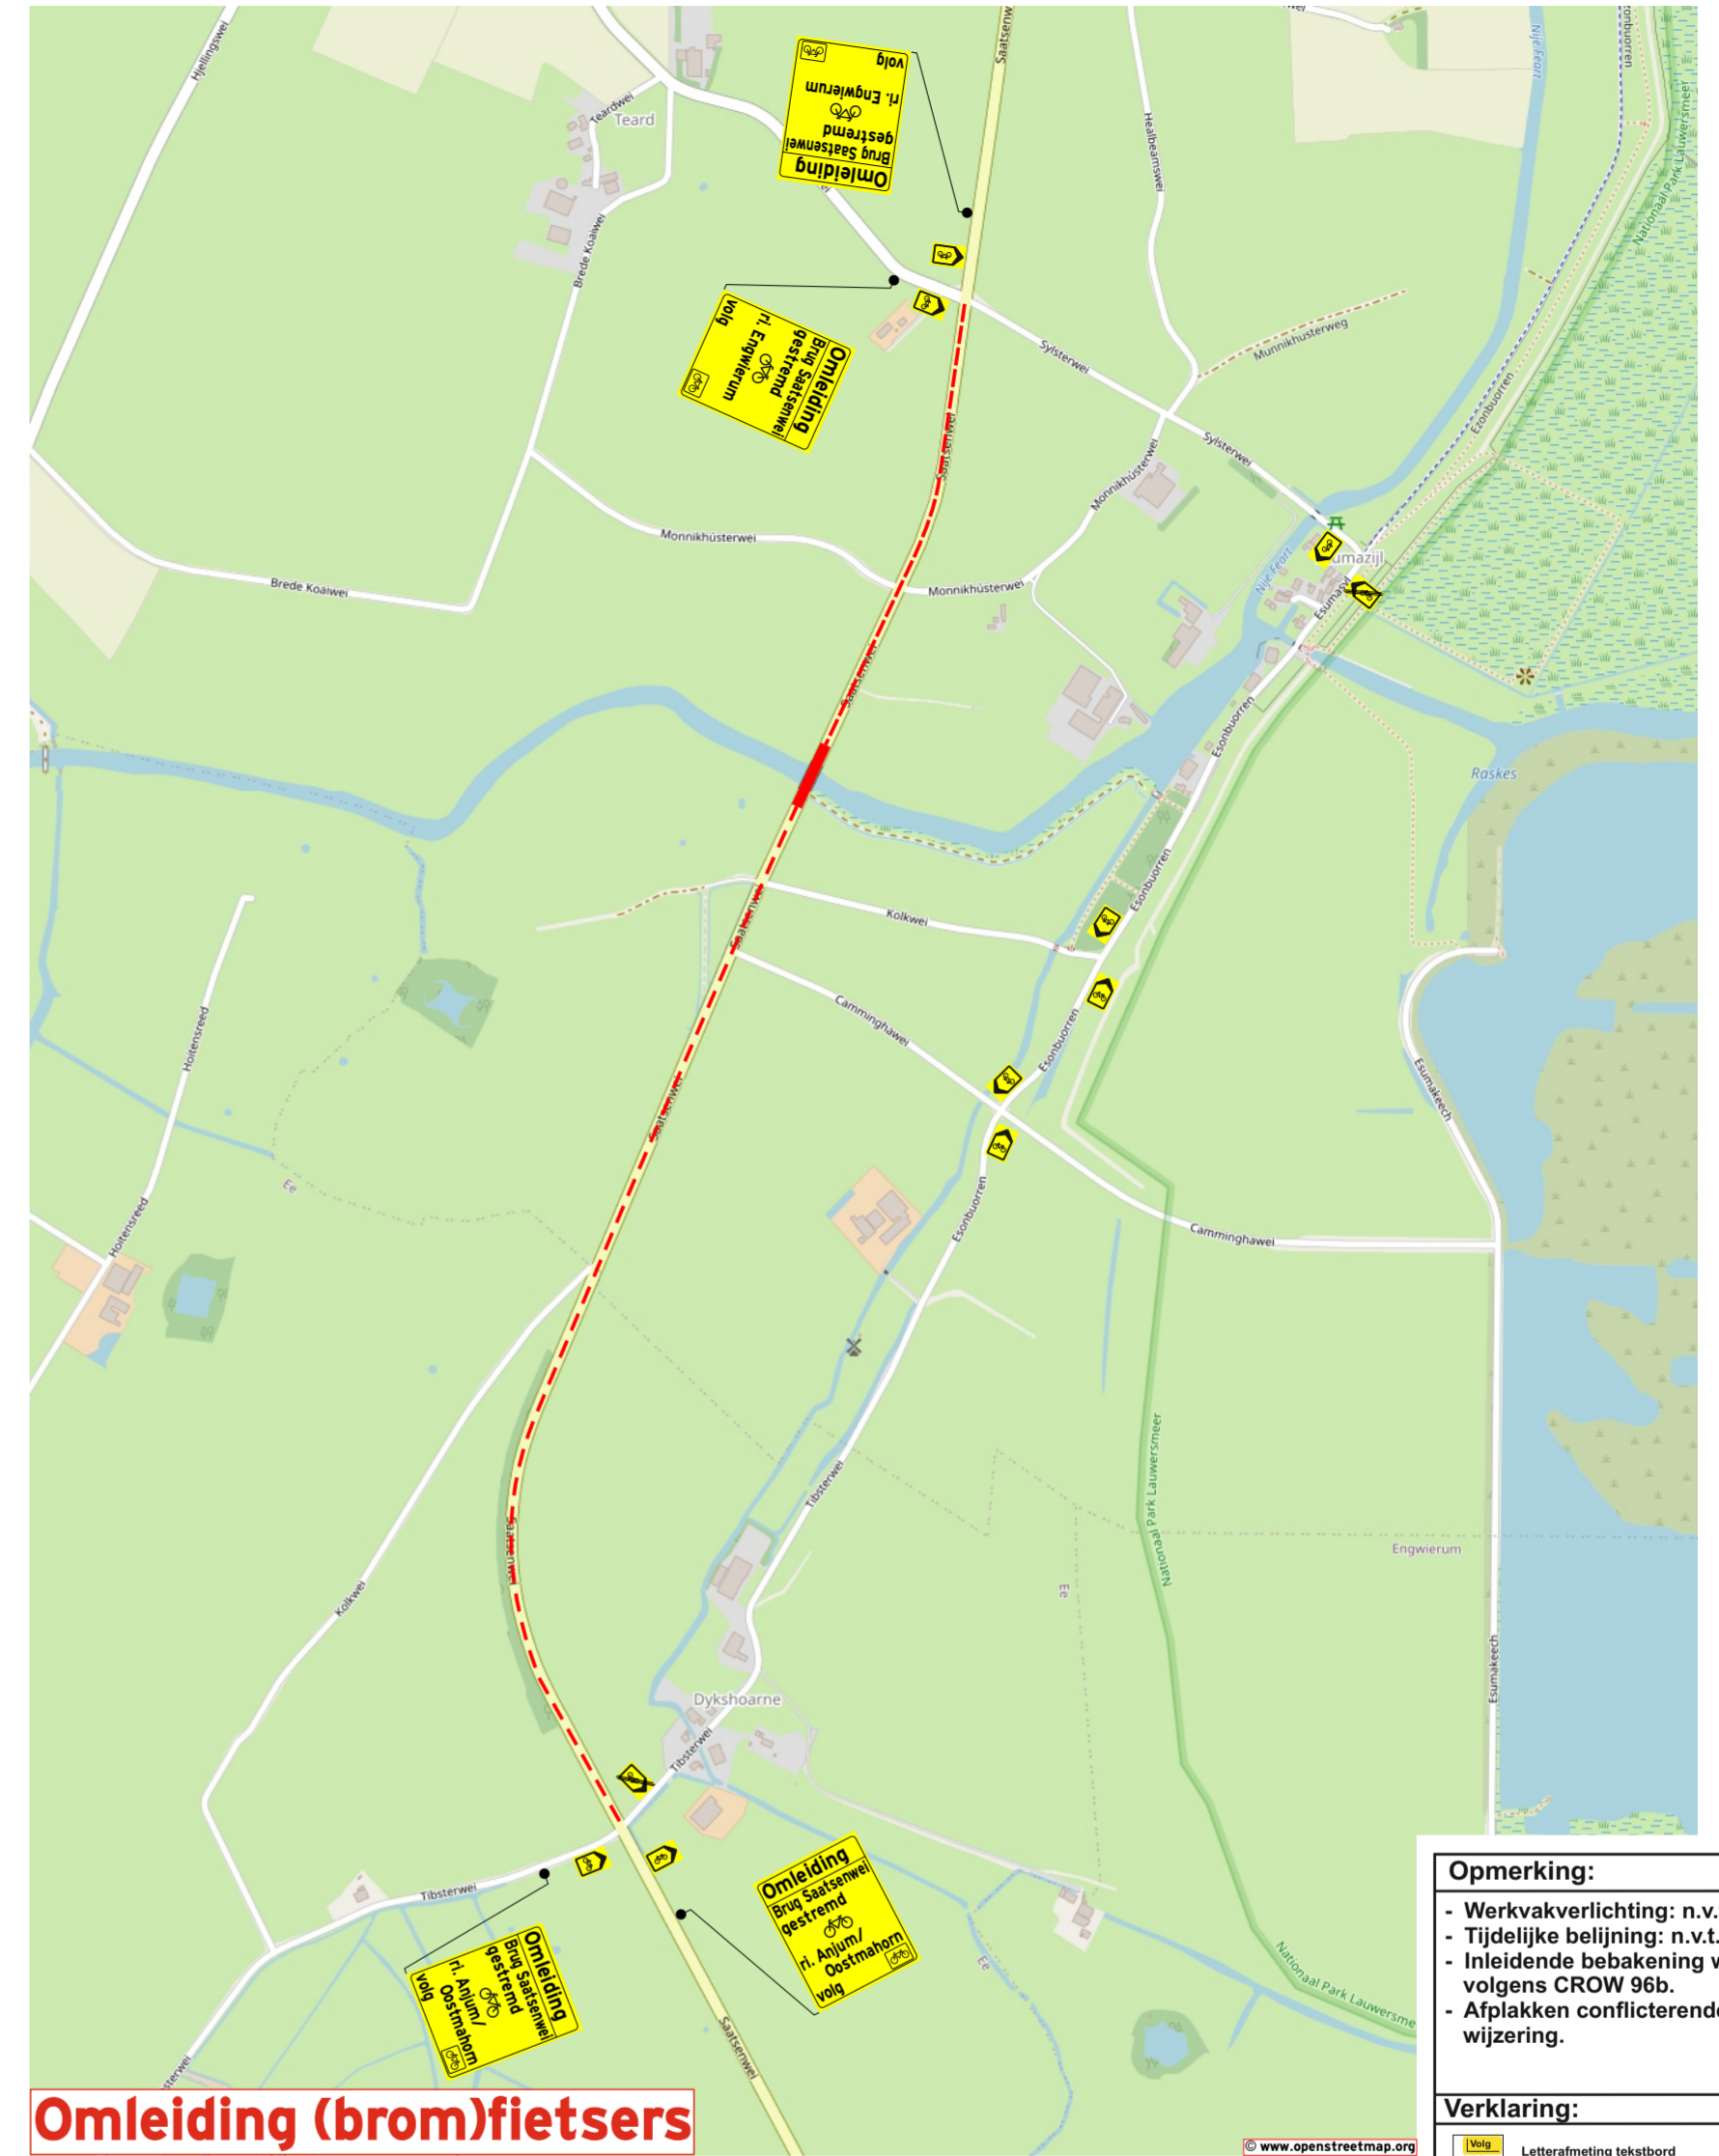

Omleiding (brom)fietsers

V1 Brug afgesloten v.a. (datum)
Plaatsen 2 weken voor aanvang werkzaamheden

Opmerking:
 - Werkvakverlichting: n.v.t.
 - Tijdelijke belijning: n.v.t.
 - Inleidende bebakening werkvak volgens CROW 96b.
 - Afplakken conflicterende bewegwijzering.

Verklaring:

	Letterafmeting tekstbord
	Werkvak
	Tijdelijke doorsteek (aannemer)
	Afzethak
	Verkeersregelaar
	Geleidebaak
	Verkeerskegel

Getekend : eh	22-07-22
Gecontroleerd :	
Gewijzigd :	
Definitief	

Holscher
 8938 BH Lauenwarden
 Tel: 058-2803562
 info@holscher-bekakening.nl

Project:		Anjum Saatsenwei brug	
Onderwerp:		Verkeersvoorzieningen	
Bladzijde:	001	Totaal:	A2
Van A tot Z(eker)			