



AANZICHT AFRASTERING

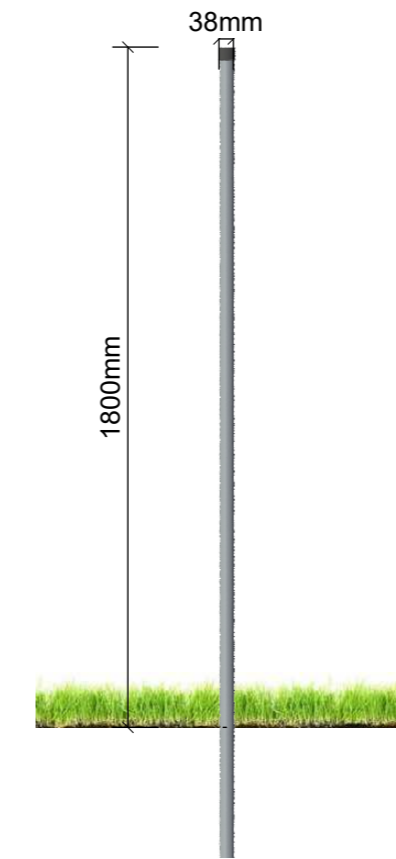

Dwarsaanzicht hekwerk schaal 1:20

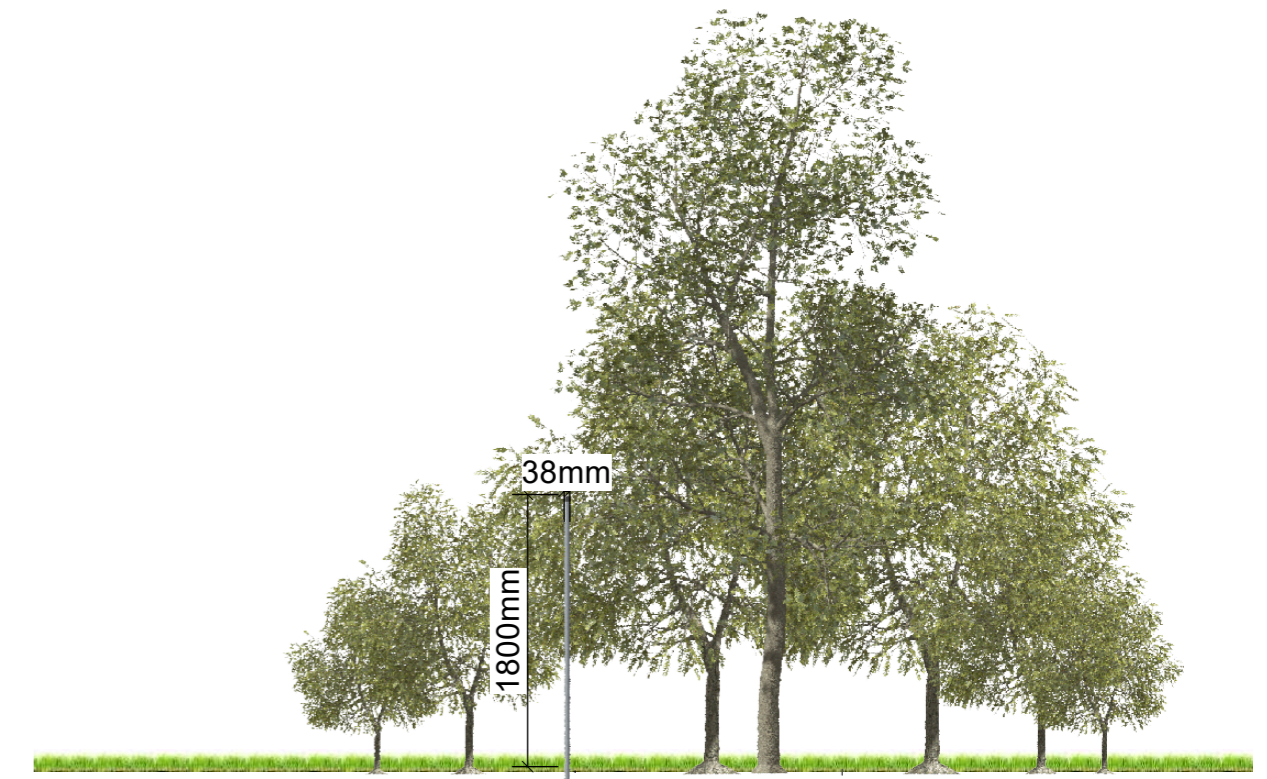

Dwarsdoorsnede schaal 1:50
uitloopweide

SITUATIE

kadastrale gemeente: Ee
sectie: G nr: 177, 178, 186
schaal: 1 : 2000

- perceel
- gebouw bestaand
- afrastering 180 cm hoog kleurstelling hekwerk: metaal (grijs)
- afrastering 90 cm hoog kleurstelling hekwerk: metaal (grijs)
- bedrijfswoning
- omliggende bebouwing
- erfverharding
- bouwvlak huidige
- bestaande solitaire boom

TEKENING NIET GESCHIKT VOOR UITVOERING

PROJECT
Aanvraag omgevingsvergunning voor omheining
aan de Mockamawei 18 Aalsum.

ONDERWERP
Doorsneden, aanzicht, situatieschets

OPDRACHTGEVER
[Redacted]

ADVISEUR : [Redacted]
GETEKEND : [Redacted]
CONTROLE : [Redacted]
SCHAALEN : 1 : 2000 / 1:50 / 1:20
FORMAAT : 420 x 594
DATUM : 11 april 2023 AW
WIJZ. A : 29 juni 2023 RIH
WIJZ. B :
WIJZ. C :
WIJZ. D :
WIJZ. E :

PROJECTNR. 166608
TEKENINGNR.

ADVIES MILIEU BOUW
Postbus 396 6710 BJ Ede Tel. 0318 - 675 400 E. info@agra-matic.nl



Bv-omheining