


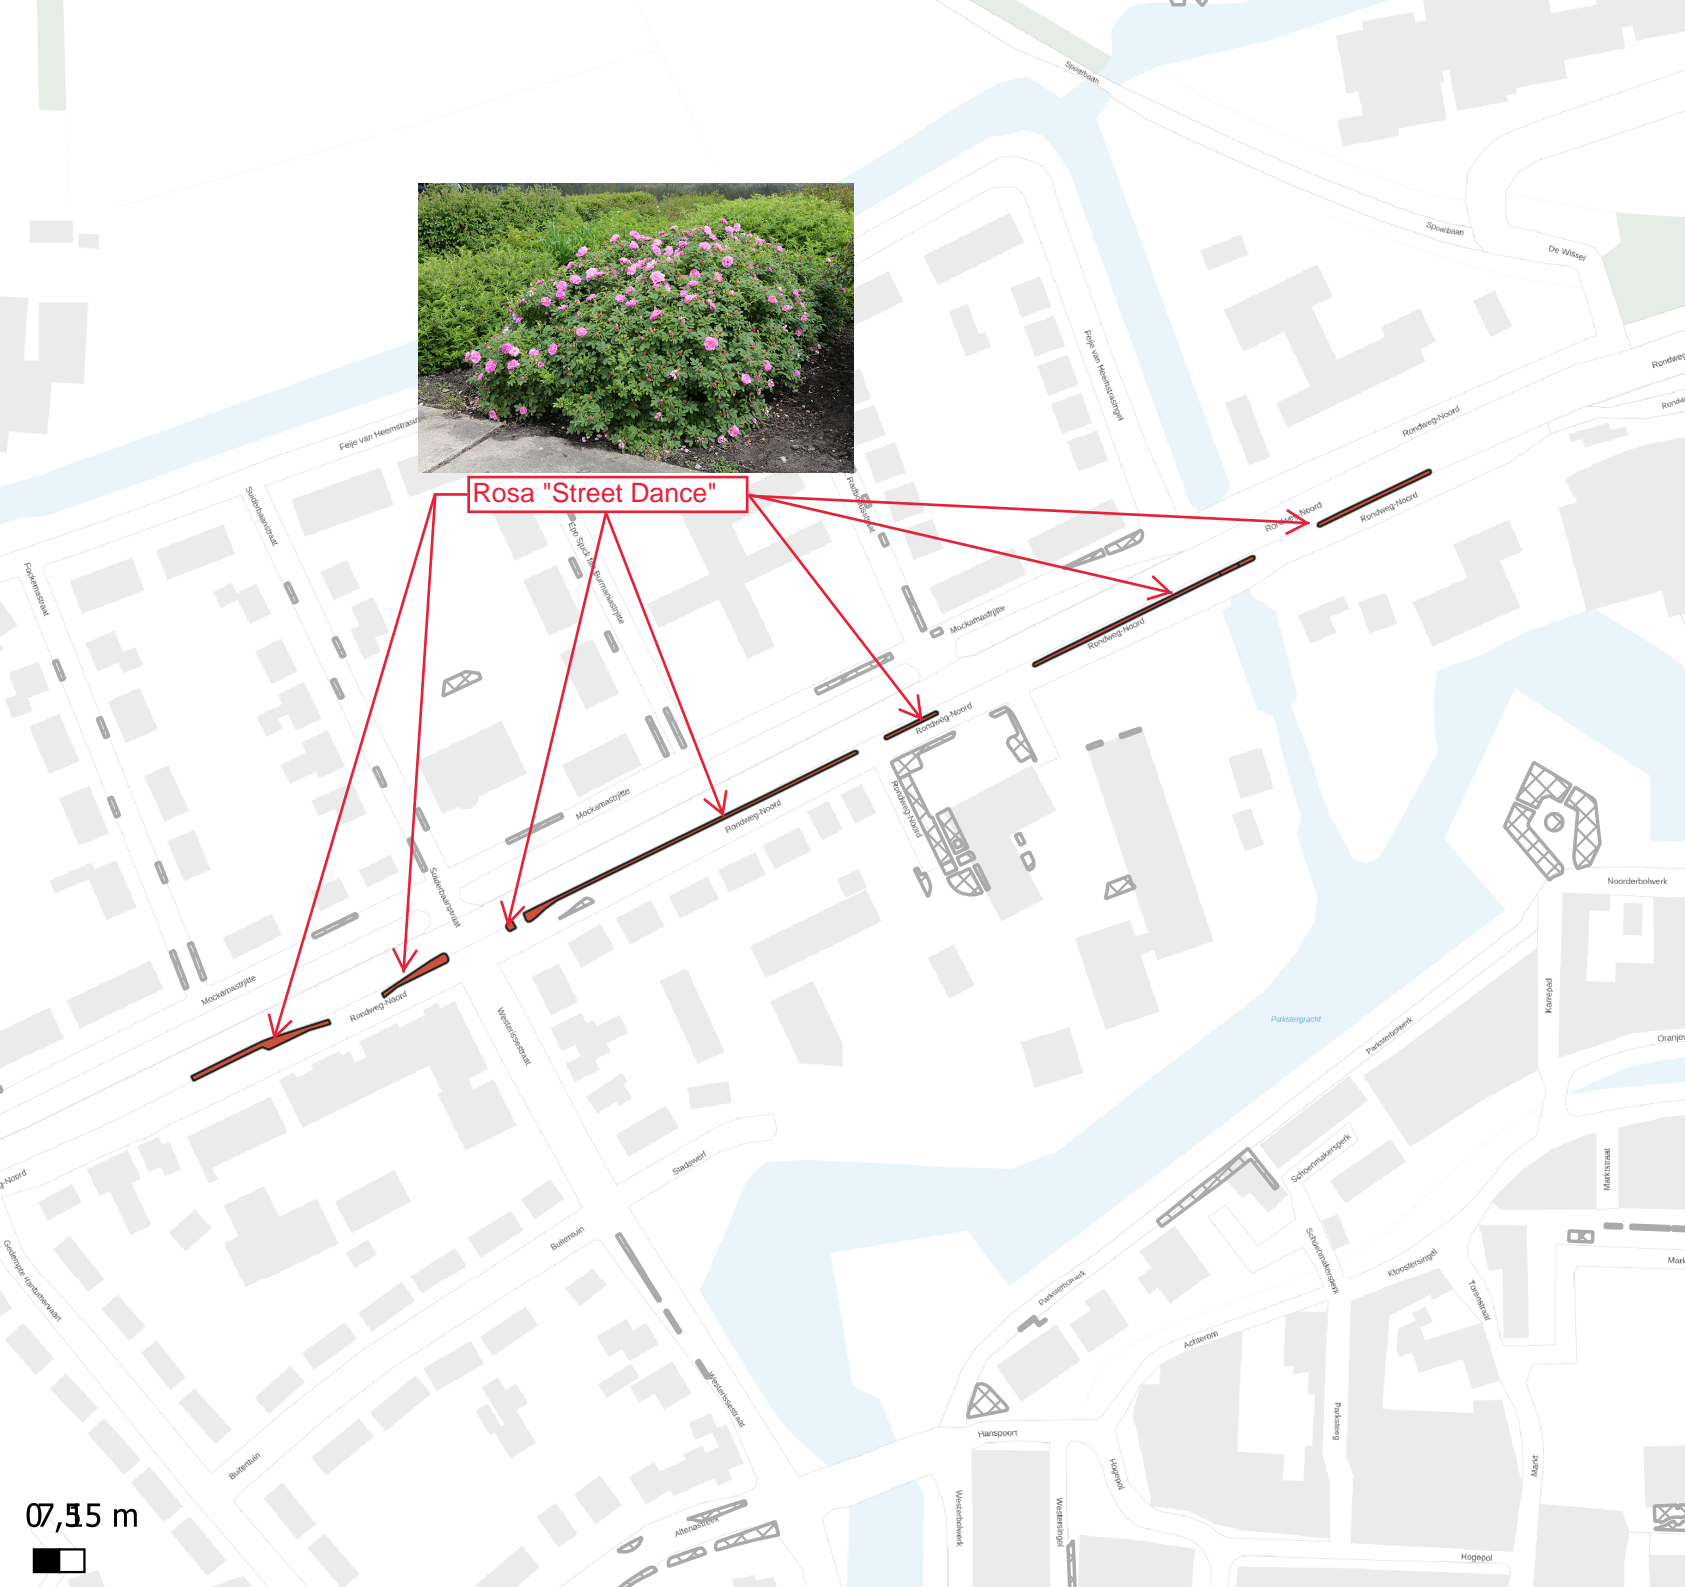




Rosa "Street Dance"

Legenda


-  Beplantingsvakken (geen werkzaamheden)
-  Te vervangen groenvakken
-  Rosa Street Dance



Dokkum Noord
Rondweg-Noord

Vervanging Dokkum 2024

Vellema, Gerk
20/11/2023

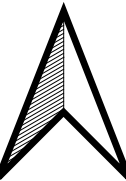

07,55 m

