



BOUWVERGUNNING

Nr. : 111/91

Burgemeester en Wethouders van Ferwerderadeel;
gelezen het verzoek van de [REDACTED],
[REDACTED] dd. 14 augustus 1991, waarbij
vergunning wordt gevraagd voor het oprichten van een wind-
molen op het perceel, kadastraal bekend gemeente Blija,
sectie I, nr. 420, plaatselijk bekend Blija, Zeedijk 4-a;
overwegende dat:

- het betreffende perceel op grond van het geldende be-
stemmingsplan Buitengebied, de bestemming agrarisch ge-
bied D heeft;
- het bouwplan aan de bepalingen van genoemd plan voldoet;
- het bouwplan voldoet aan de bepalingen van de gemeente-
lijke bouwverordening;

gelezen het advies van de welstandszorg Hûs en
Hiem dd. 19 augustus 1991;

gelet op het bepaalde in de Wet op de Ruimte-
lijke Ordening, de Woningwet en de gemeentelijke bouwver-
ordening;

besluiten:

de gevraagde vergunning te verlenen, in overeenstemming
met de bij dit besluit behorende en als zodanig gewaarmerk-
te tekening(en) en omschrijving.

Ferwerd, 27 augustus 1991.


Burgemeester en Wethouders voornoemd,
namens deze,

het waarnemend hoofd van de afdeling al-
gemene zaken,

[REDACTED]
[REDACTED]


Bouwkosten	f. 130.000,--
Leges	f. 1.575,--
Bijkomende kosten	f. 112,--

- N.B. - Het bouwafval dient naar een gelegaliseerde vuil-
stortplaats te worden afgevoerd.
- De opslag van bouwmaterialen dient op een zodanige
wijze plaats te vinden, dat dit geen overlast
veroorzaakt.
 - Het is verboden om asbesthoudende materialen toe te
passen.

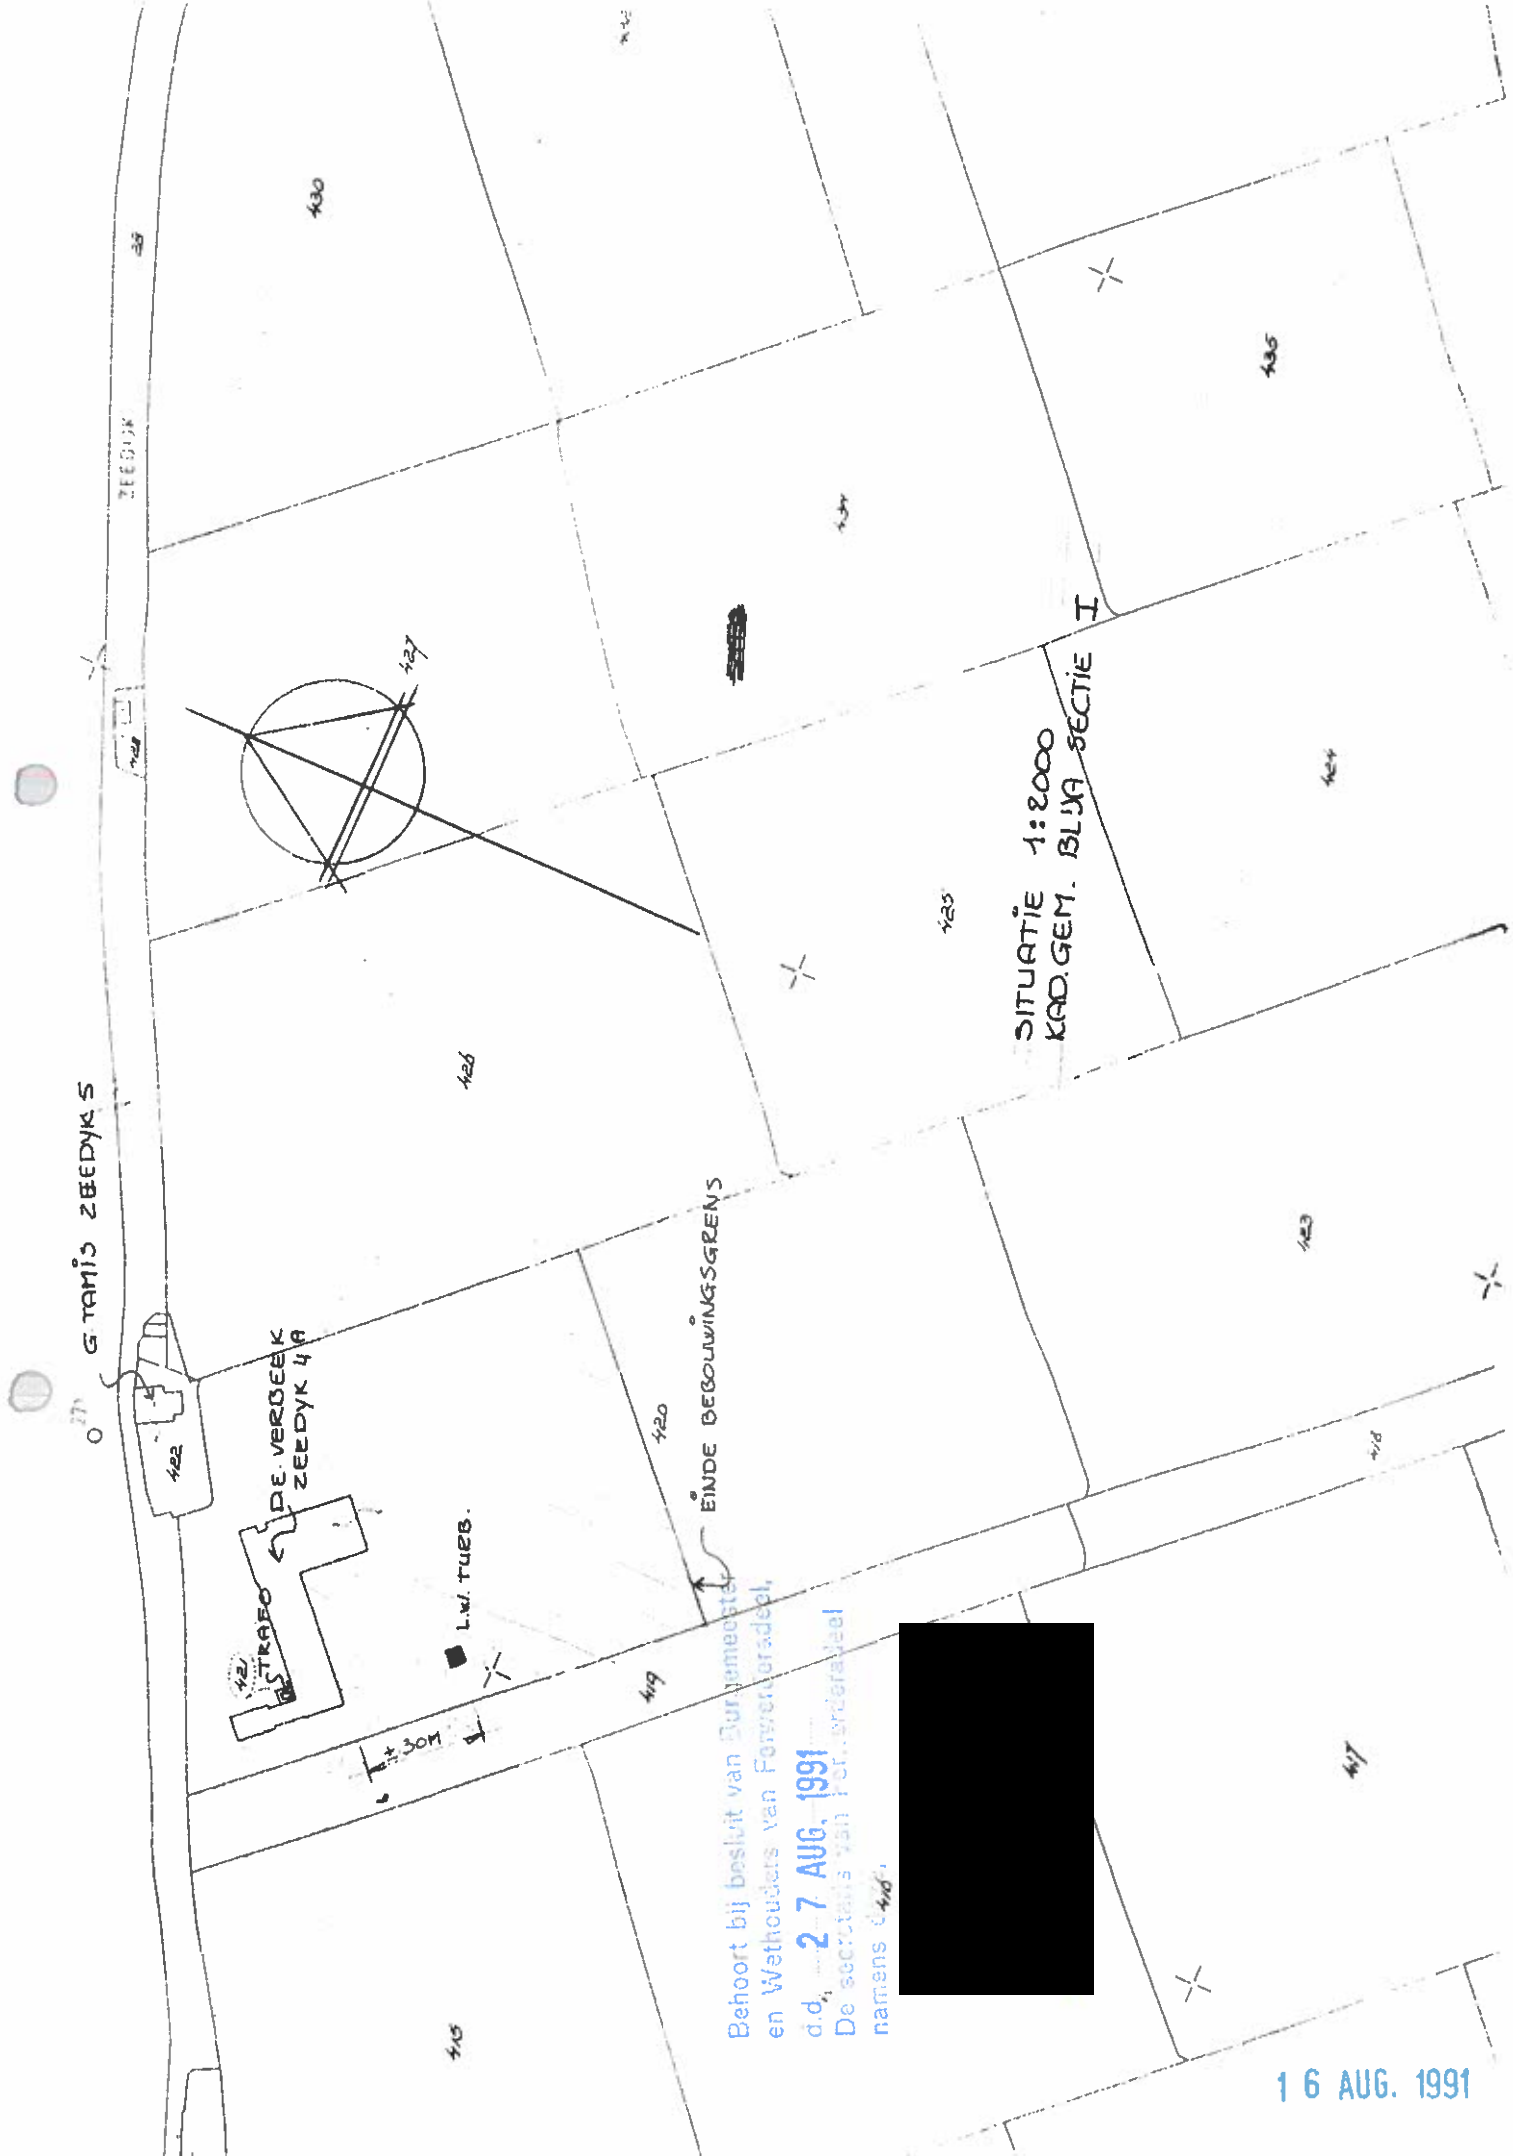


SITUATIE 1:2000
KAD.GEM. BLIJA SECTIE I


Behoort bij besluit van Burgemeester
en Wethouders van Forsteraadeel,
d.d. **27 AUG. 1991**
De secretaris van Forsteraadeel
namens **418**.

 

16 AUG. 1991

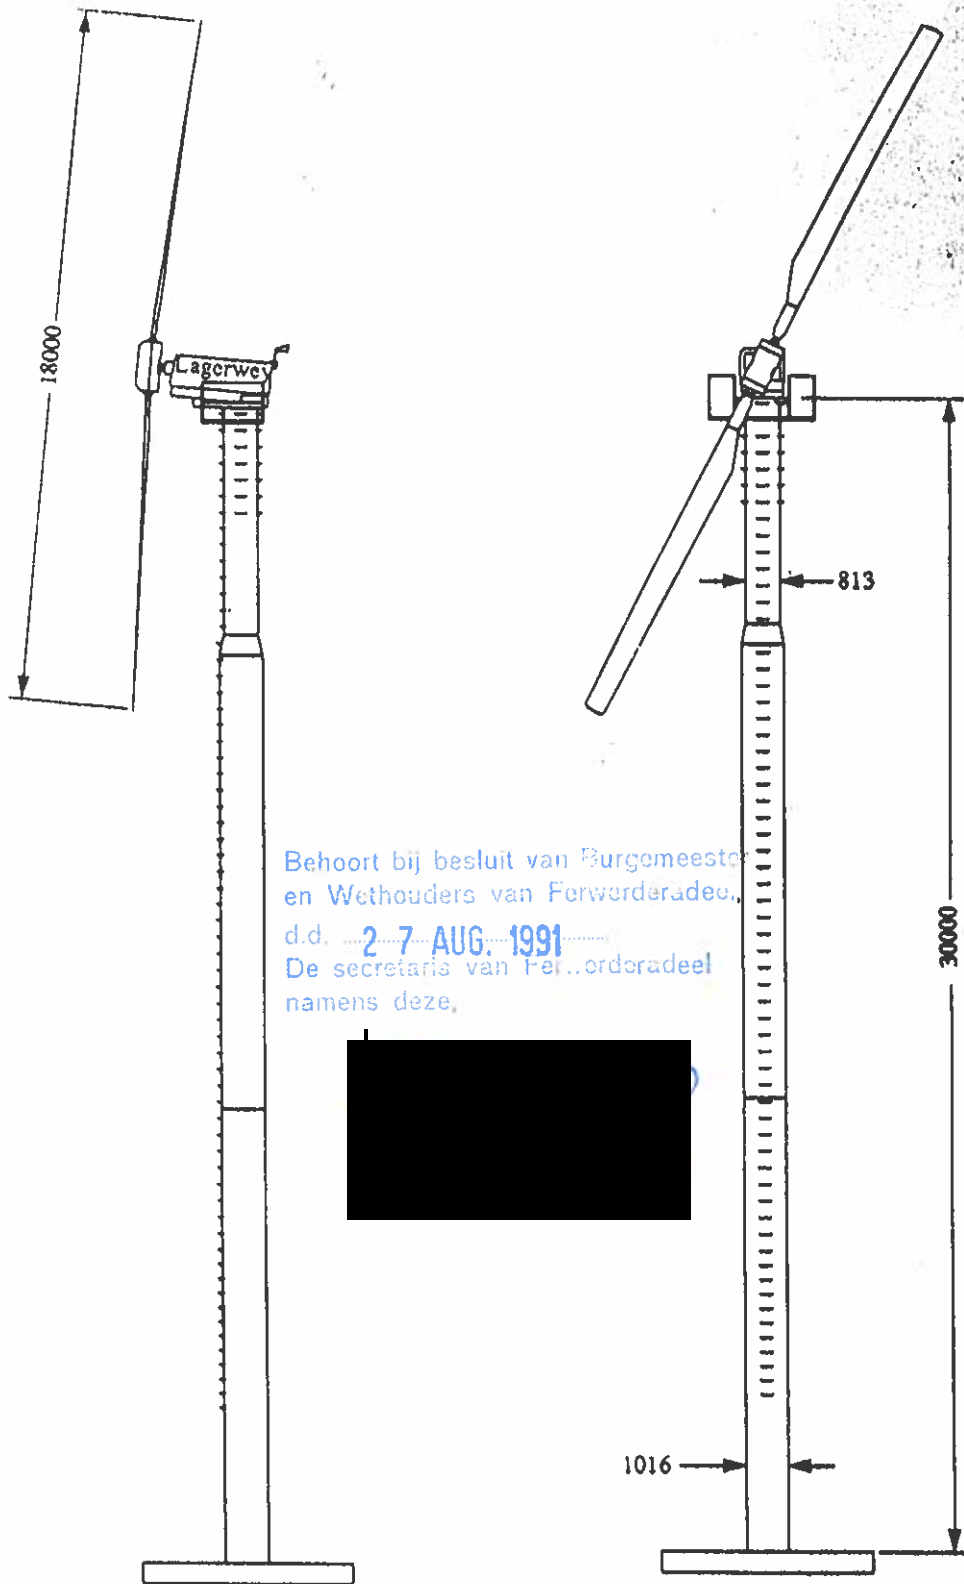

Behoort bij besluit van Burgemeester
 en Wethouders van Ferwerderadeel,
 d.d. 2-7 AUG. 1991
 De secretaris van Ferwerderadeel
 namens deze,

 

aandrijvend vermogen (kruimotor) 0,55 kW

16 AUG. 1991

Eurp proj 	Lagerwey 18-80 op 30m mast	Ref.:
LAGERWEY WINDTURBINE BV Postbus 6401 3774 ZG Kootwijkerbroek Tel: 03423-2265 / Fax: 03423-2353	Get.: e.l	d.d.: 2-1-91
	Schaal: 1:175	Form.: A4
	Tek.No: B.2400	Wijz: