




- Legenda**
- Bestaande situatie
 - Bestaande bebouwing met huisnummer
 - Bestaande perceelsgrens
 - Nieuwe perceelsgrens
 - Betonstraatstenen verharding, rood
 - Betonstraatstenen goot verharding, geel
 - Betonstraatstenen + greenbricks parkeervak verharding
 - Grasbetonstenen verharding
 - Tegelverharding
 - Halfverharding
 - Betonverharding
 - Privé groen
 - Aanplanten heester
 - Aanplanten boom
 - Aanplanten boom
 - Aanplanten boom

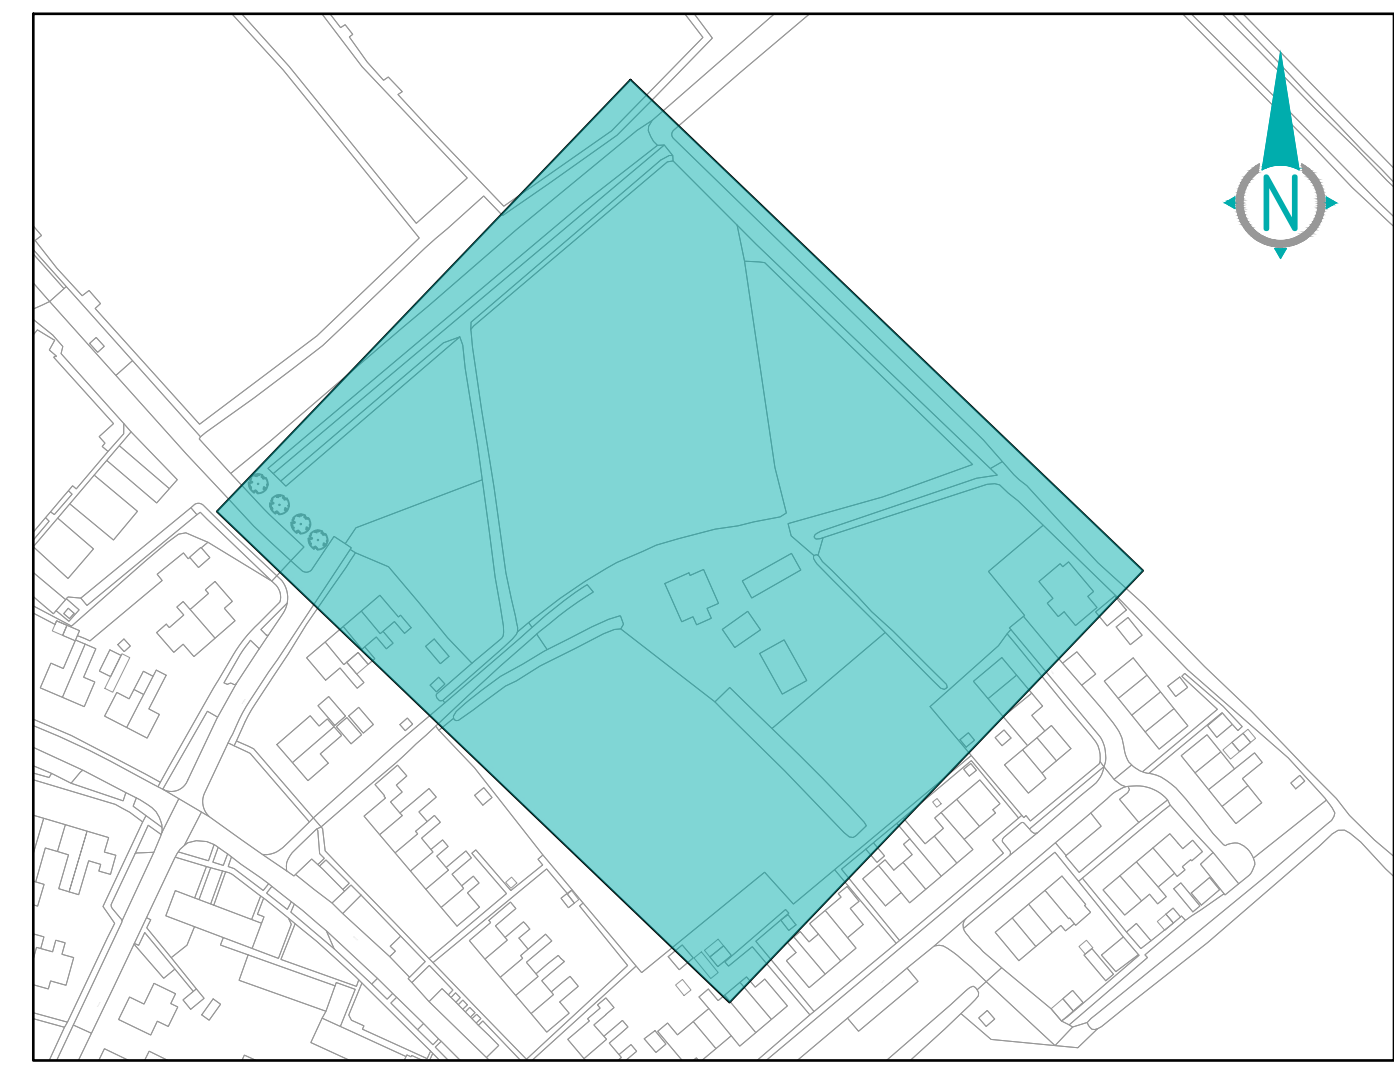

Overzicht
SCHAAL 1 : 2.000

Maten in meters, tenzij anders vermeld.
Peilmaten in meters t.o.v. N.A.P., tenzij anders vermeld.

GEMEENTE NOORD Oost Friesland		Yngenieursburo		afdeling landbouw Postbus 13 9200 AA Kollum Boswachter Koningstraat 13 9000 GP Diksum Tel. 0519-298888 info@noord-oost-ryslan.nl www.noord-oost-ryslan.nl	
PROJECT: De Morgenzon - De Fellingen, Holwert				TEKSTNUMMER: B52024-005-UO-ET-C02	
ONDERDEEL: Verkavelingstekening				GECONTROLEERD: GVI	
OPDRACHTGEVER:	STATUS: Concept	DATUM: 18-09-2024	FORMAAT: A0	SCHAAL: 1:200	
GETEKEND: RLA	PLOT DATUM: 18-09-2024	BESTENOR: n.v.t.	BLAD 1 van 1 bladen		DOCUMENTSOORT: Tekening

Bewerkingsdatum: 18-09-2024 10:10:10