


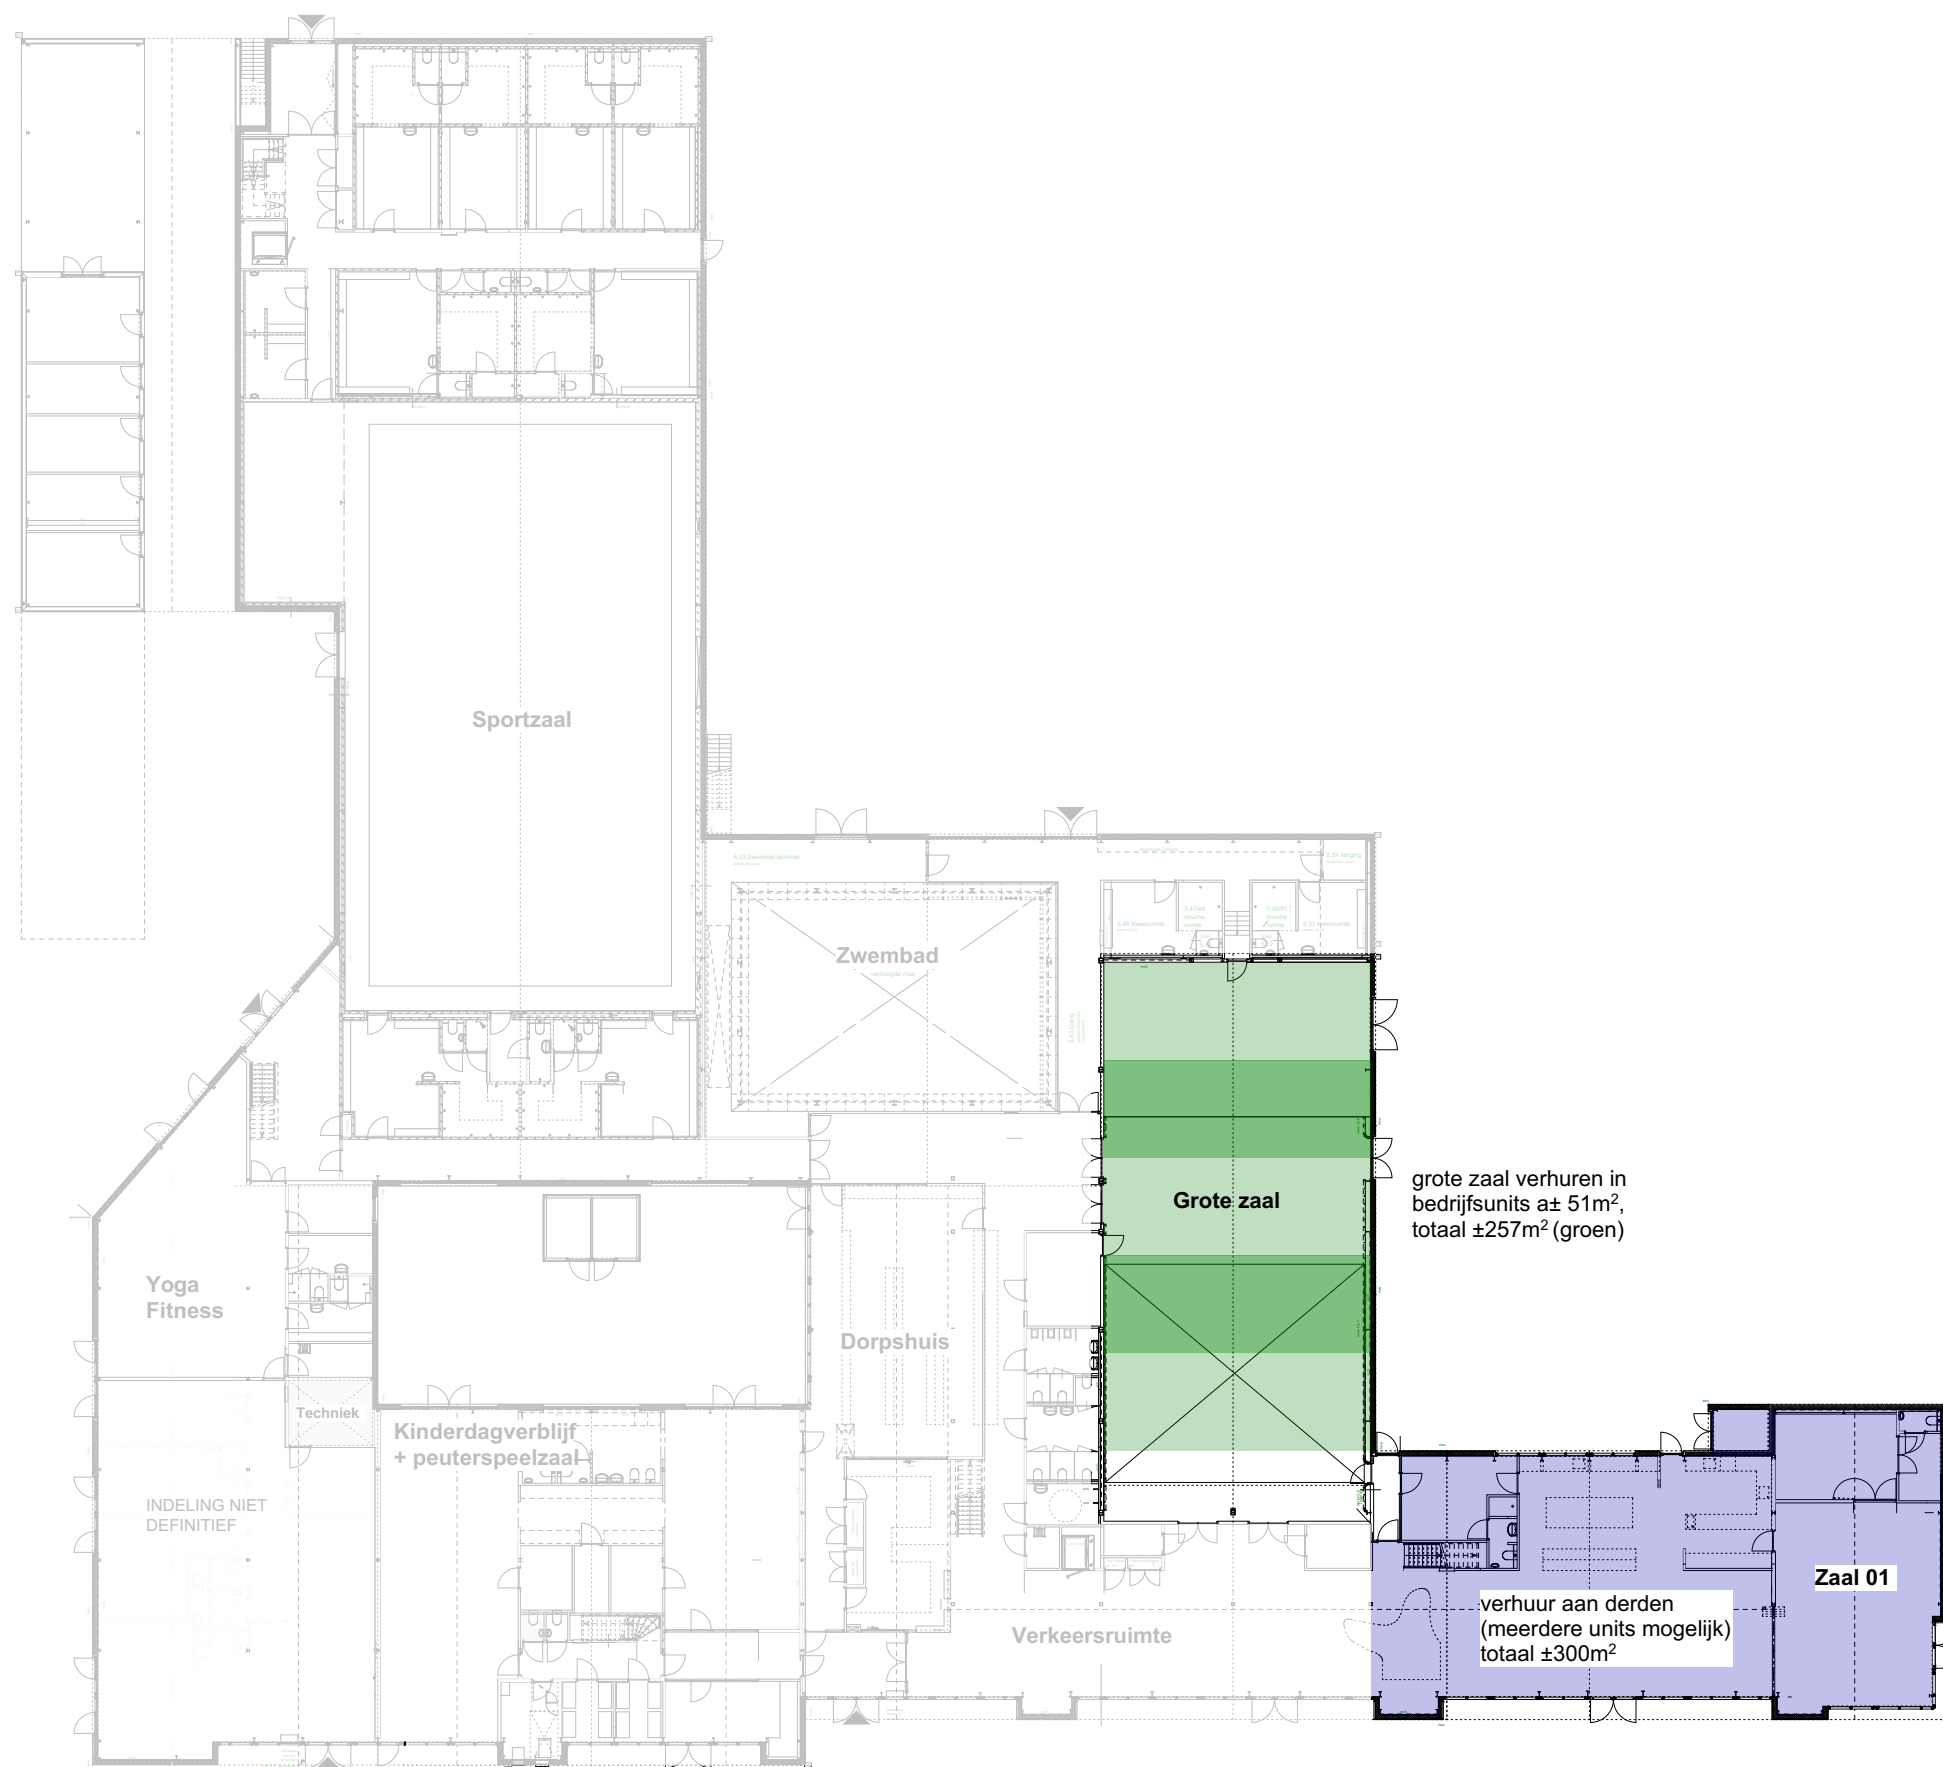

project:
**Herziening MFA
 It Spektrum | Burdaard**

opdrachtgever:
 Gemeente Noardeast-Fryslân

projectnummer:
 1742VMB

onderwerp:
**Belangstellingspeiling
 Beganegron**

datum:
 25.03.2025

gewijzigd:
 -

**Bauke Tuinstra
 Doeke van Wieren**

TWA | architecten
 Bourboomweg 26
 9112 HL Burdaard

0519-241550
 info@TWA-architecten.nl
 www.TWA-architecten.nl

