


ZUIDOOSTGEVEL

NOORDOOSTGEVEL

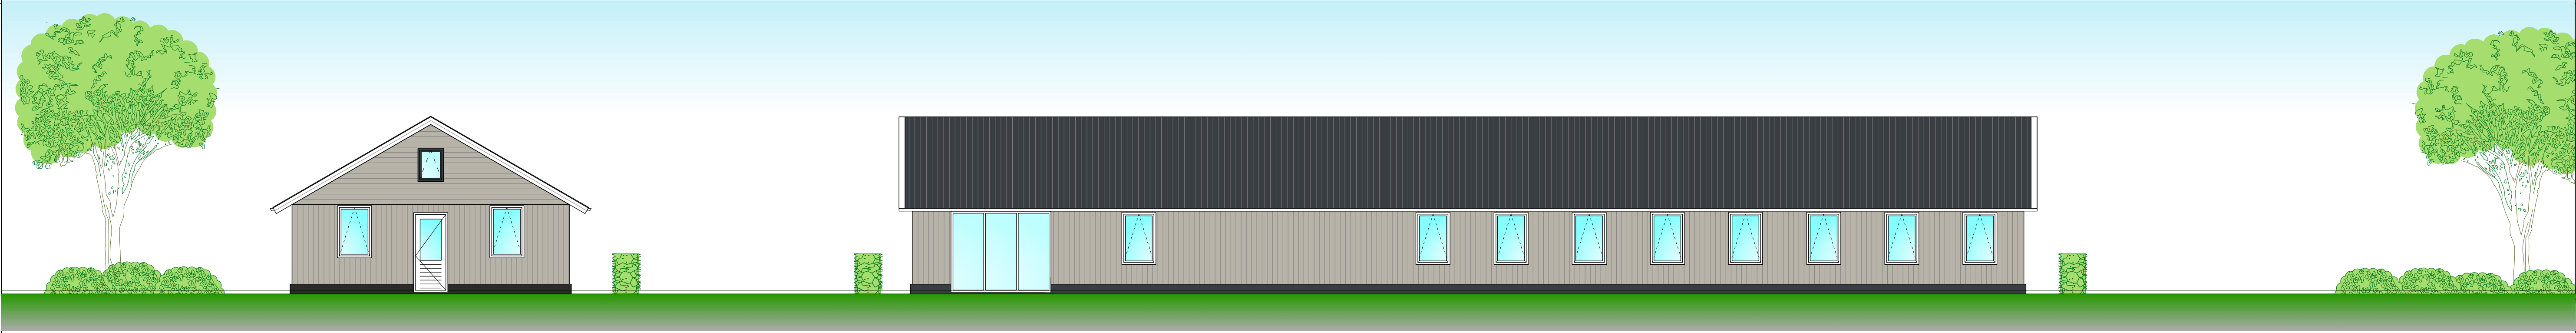

NOORDWESTGEVEL

ZUIDWESTGEVEL

RENVOOI MATERIALEN EN KLEUREN			
ONDERDEEL	MATERIAAL	KLEUR	OPMERKING
GEVELS			
• GEVELBEKLEDINGEN	HOUT	VERGRUJD	HALFHOUTS RABAT
KOZIJNEN EN RAMEN			
• KOZIJNEN	KUNSTSTOF	WIT	
• DEUREN	KUNSTSTOF	WIT	
• RAMEN	KUNSTSTOF	WIT	
DAK			
• GOTEN	HOUT	WIT	
• BOEIDELEEN	HOUT	WIT	
• DAKBEDEKKING	SANDWICHPANEEL	ANTRACIET	



project: BOUW VAN ARBEIDERSVERBLIJVEN

opdrachtgever:

betreft: BESTEKTEKENING

datum	30-12-2023 SH	wijz. C	05-06-2024 SH
wijz. A	10-04-2024 SH	wijz. D	14-06-2024 SH
wijz. B	20-04-2023 SH	wijz. E	

werk nr: 22-010 schaal: 1:100 blad: B-01