




DETAIL 1
GOOTDETAIL

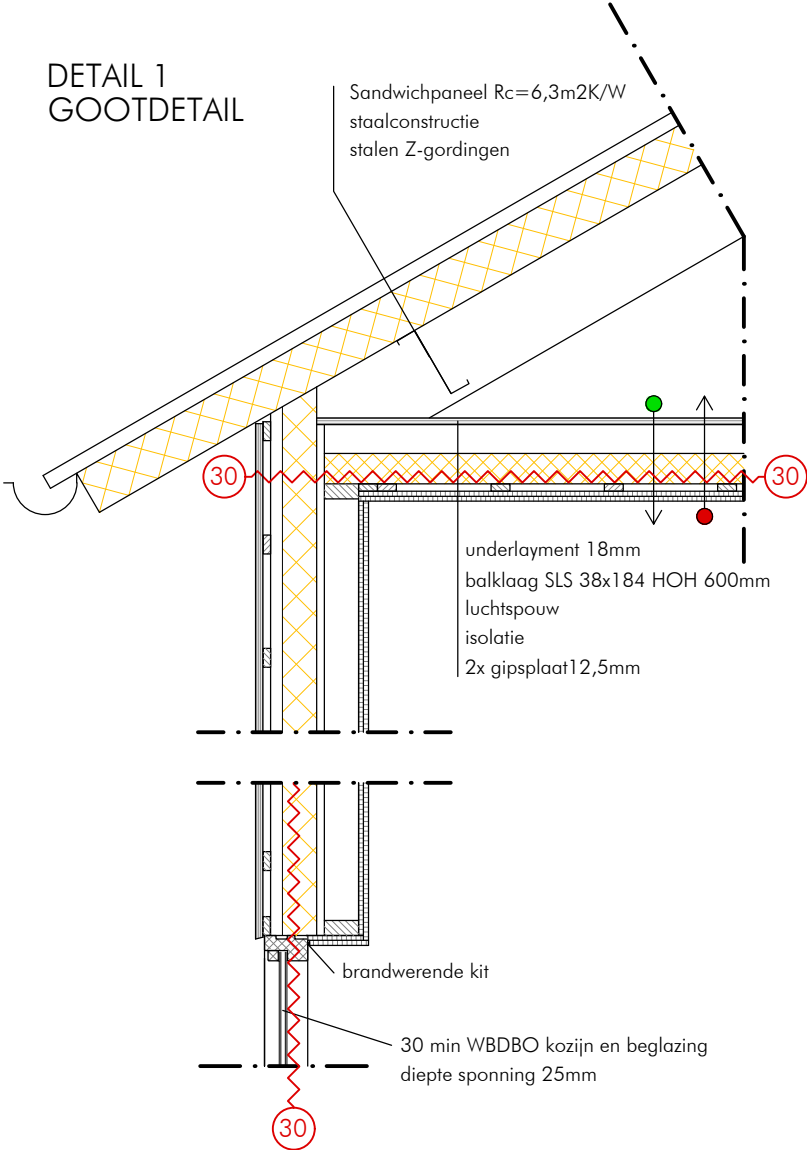


DETAIL BRANDWEREND KOZIJN

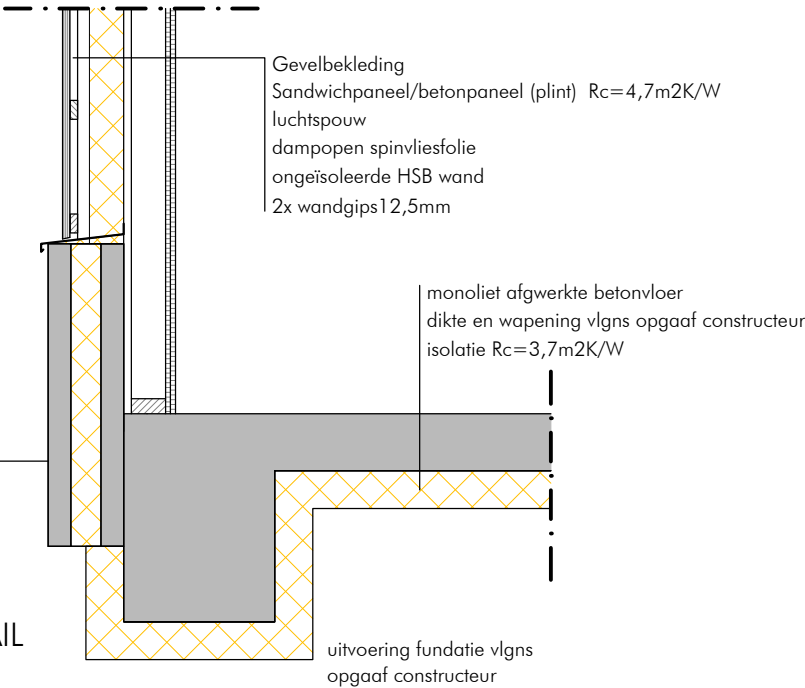


DETAIL 2
FUNDATIEDETAIL

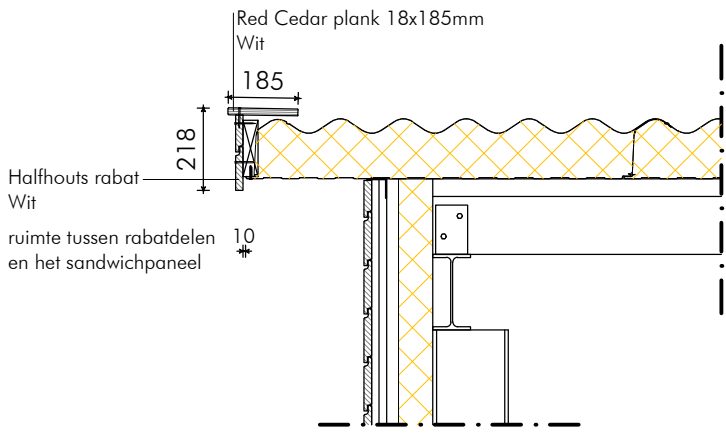

DETAIL 3
DAKRANDEDETAIL

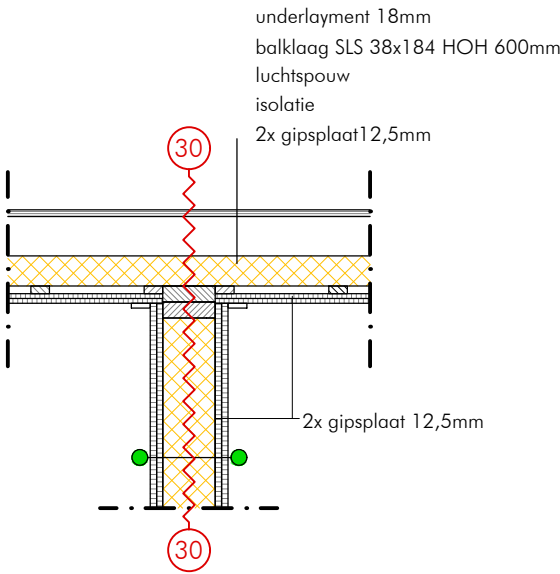

DETAIL 4
KAMERSCHIEDENDE WAND
MET PLAFOND

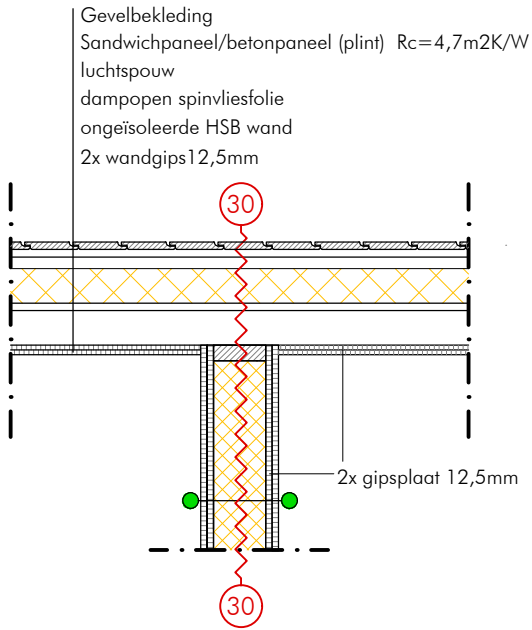

DETAIL 5
KAMERSCHIEDENDE WAND
MET BUITENGEVEL

project: BOUW VAN ARBEIDERSVERBLIJVEN

opdrachtgever:

betreft: DETAILS

datum	14-06-2024	wijz. C
wijz. A	12-09-2024	wijz. D
wijz. B	31-10-2024	wijz. E

werk nr: 22-010 schaal: 1:100 blad: D-01