


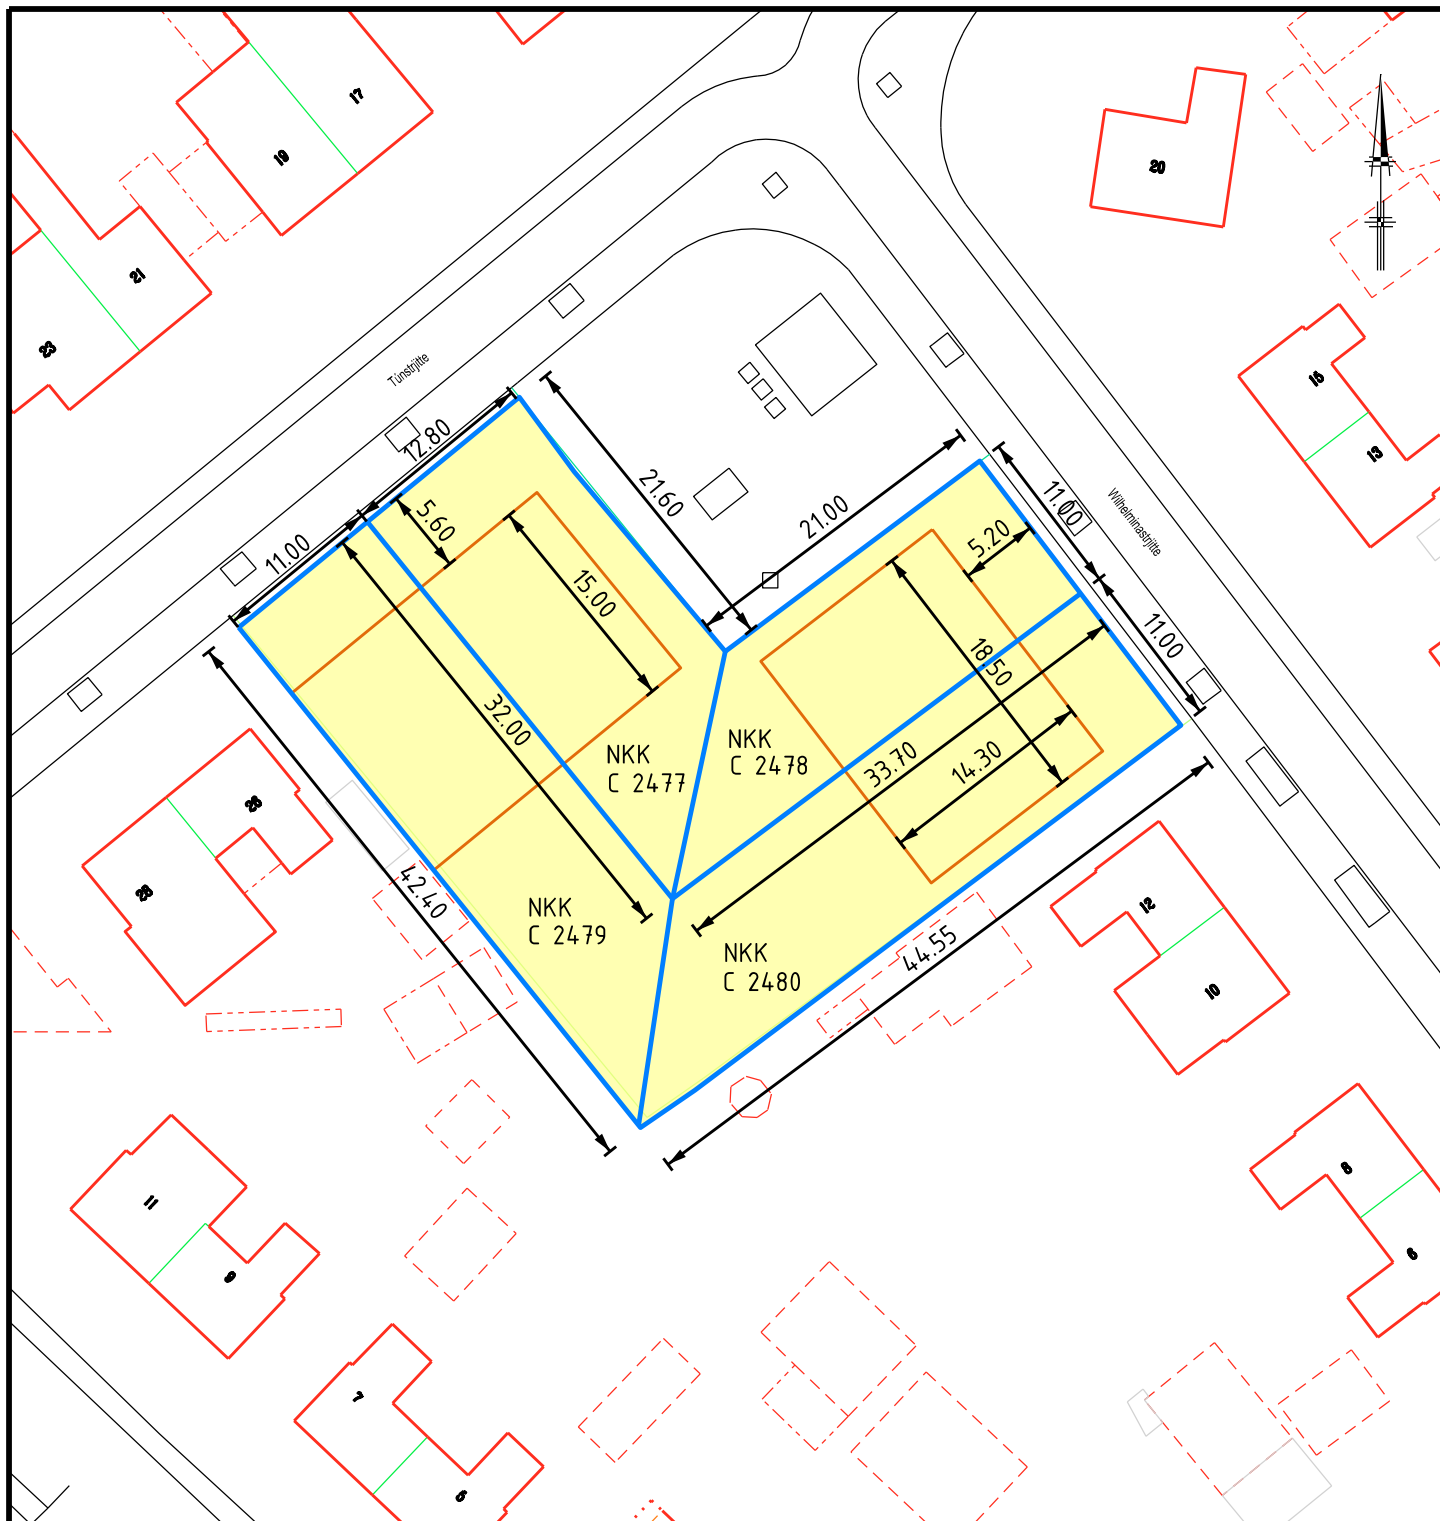

GEMEENTE
NOARD
EAST **FRYS**
LÂN

Cluster Omjouwing en Ekonomy
 Eenheid Ekonomy en Fêstgoed
 Postbus 1
 AA Dokkum
 Tel. 0519-298888
 Email: info@noardeast-fryslan.nl
 Website: www.noardeast-fryslan.nl

DATUM:	Sep-25
GETEKEND:	R.B.
FORMAAT:	A4
SCHAAL:	
Tek. nr.: Tunstrjitte en de Wilhelminastrjitte Mitselw	

KOPER:

Kad. gem. : Nijkerk

Sectie : C

Perceel: 2477, 2478, 2479 en 2480

Oppervlakte : 350m2, 302m2, 419m2 en 431 m2

HANDTEKENING KOPER:

DATUM:

Volgnr.: 1