


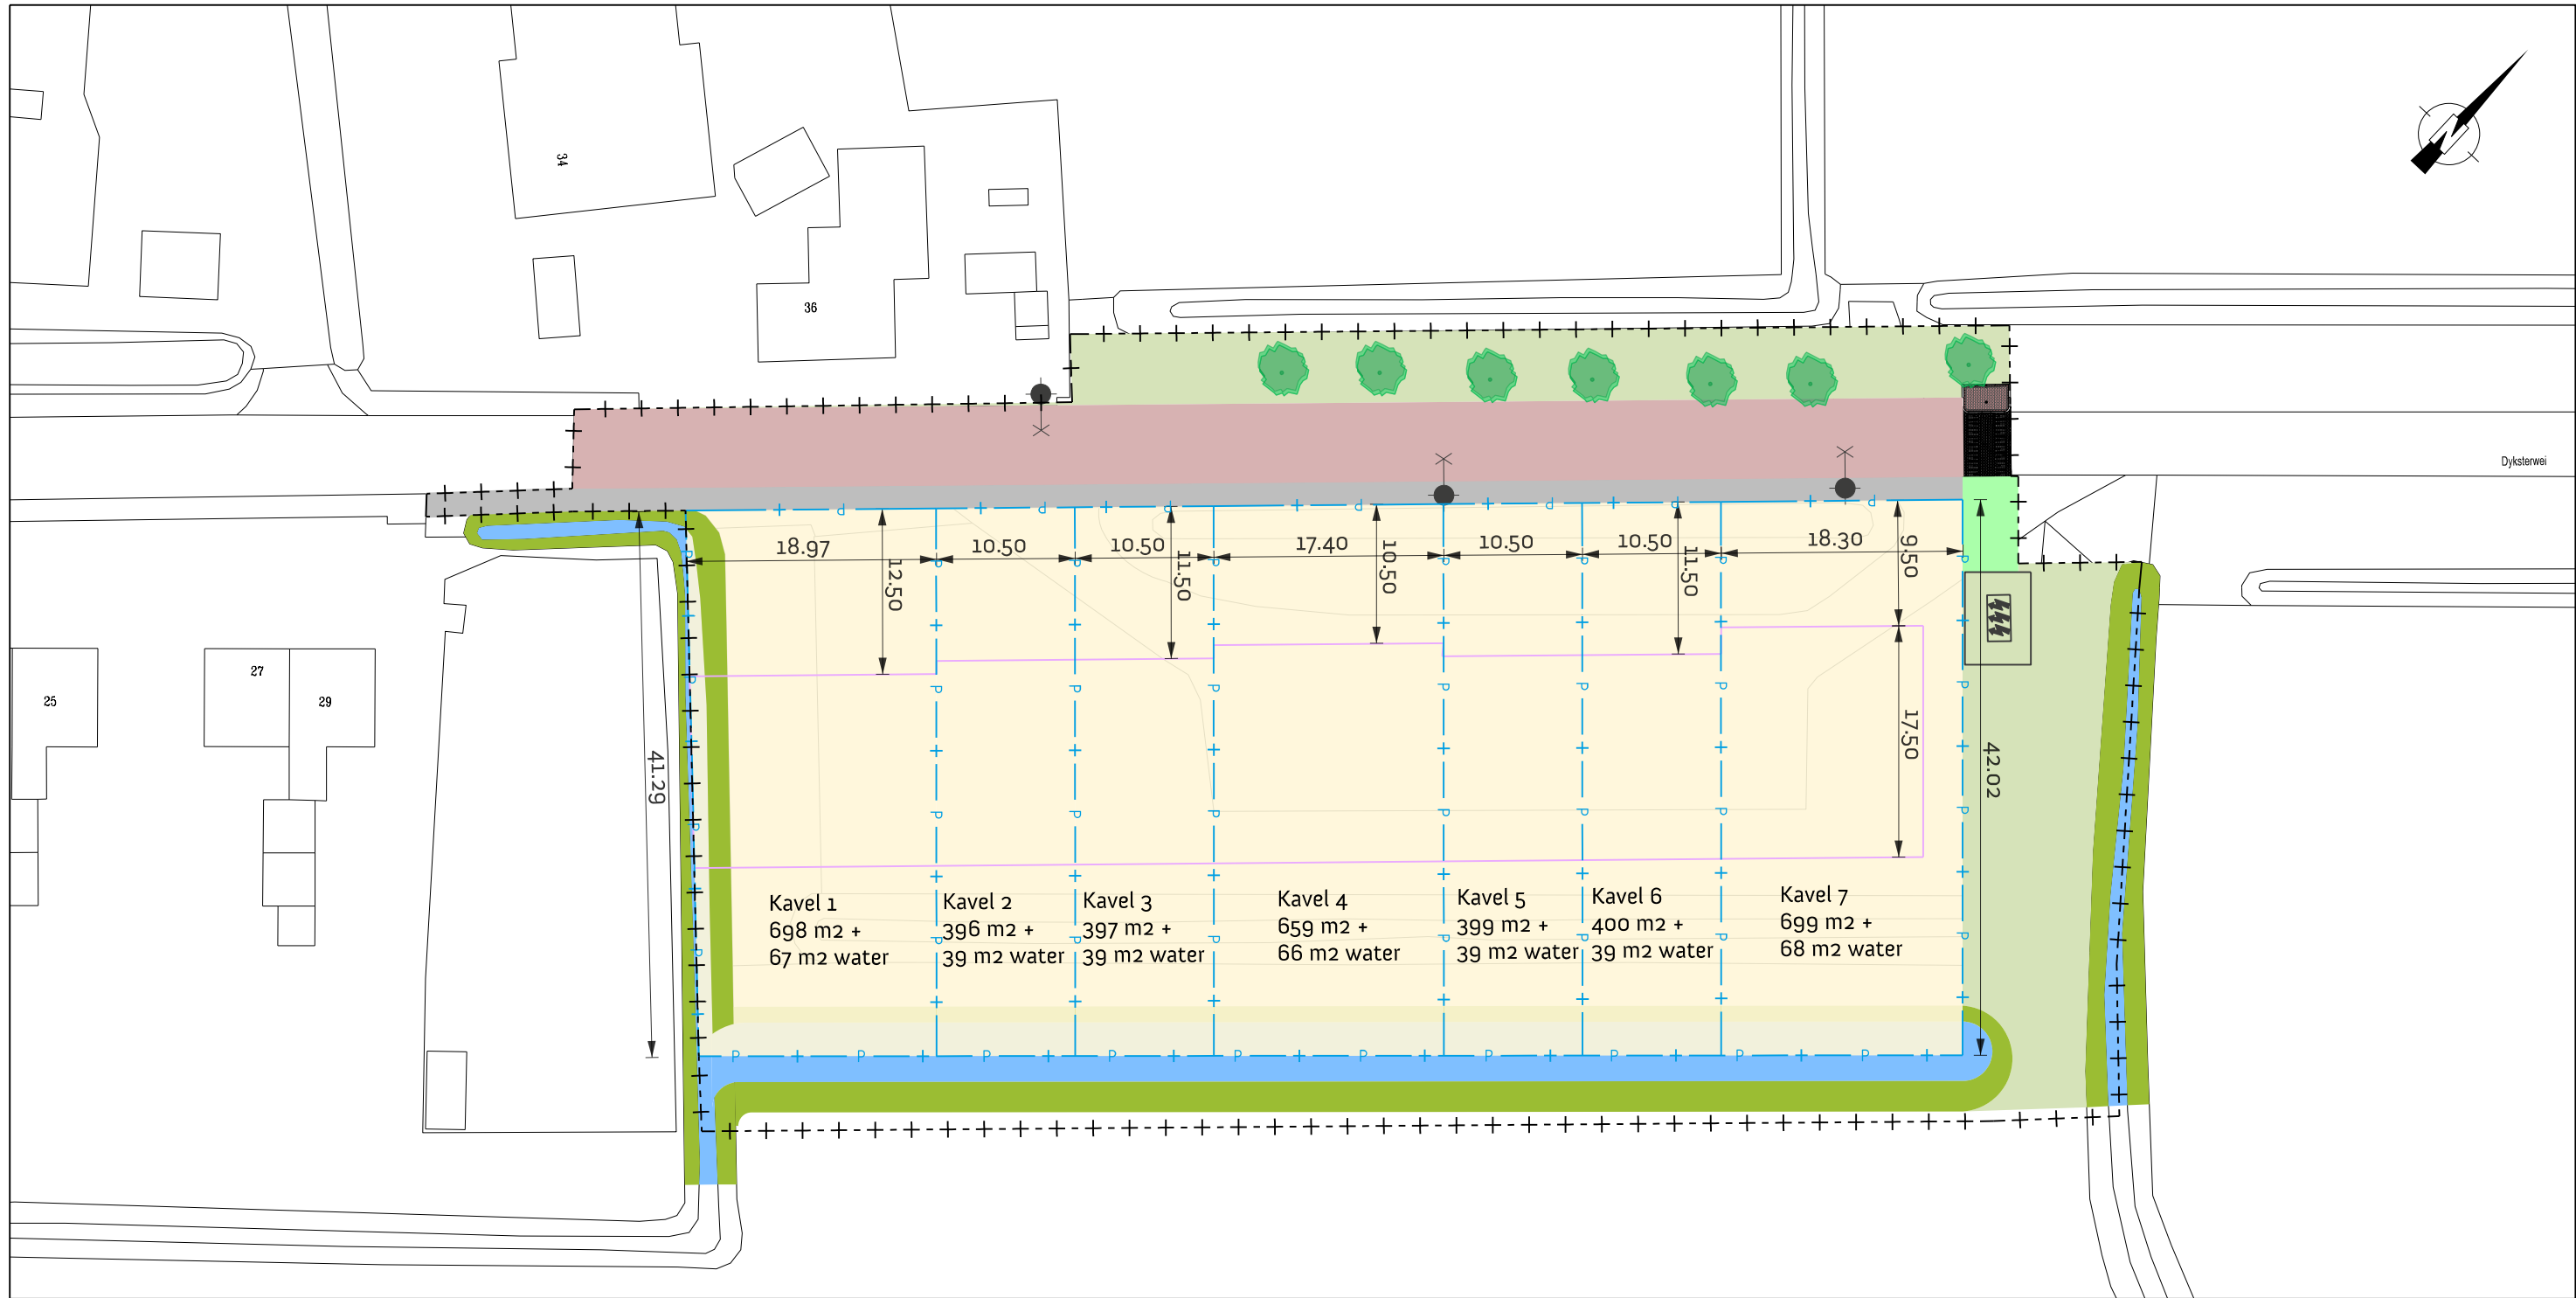

Situatie

Verklaring		Verklaring	
Nieuw	Omschrijving	Nieuw	Omschrijving
-+--+--+	Terrein Plangebied	— P — + —	Grens Perceel
■	Openverharding	■	Terrein Uitgeefbaar Kavel
■	Openverharding Tegel	— — — —	Kadastraal Rooilijn
■	Weg Halfverharding		
■	Berm		
■	Water		
■	Terrein Oever		
■	Bebouwing Lage Trafo		
●	Boom		
✕	Lichtmast		

GEMEENTE
**NOARD
EAST** FRYSLÂN

Postbus 1
AA Dokkum
Tel. 0519-298888
info@noardeast-fryslan.nl
www.noardeast-fryslan.nl

DATUM:	01-12-2025
GETEKEND:	RB
FORMAAT:	A3
SCHAAL:	1:500

Uitbreidingsplan Ljussens Verkaveling