


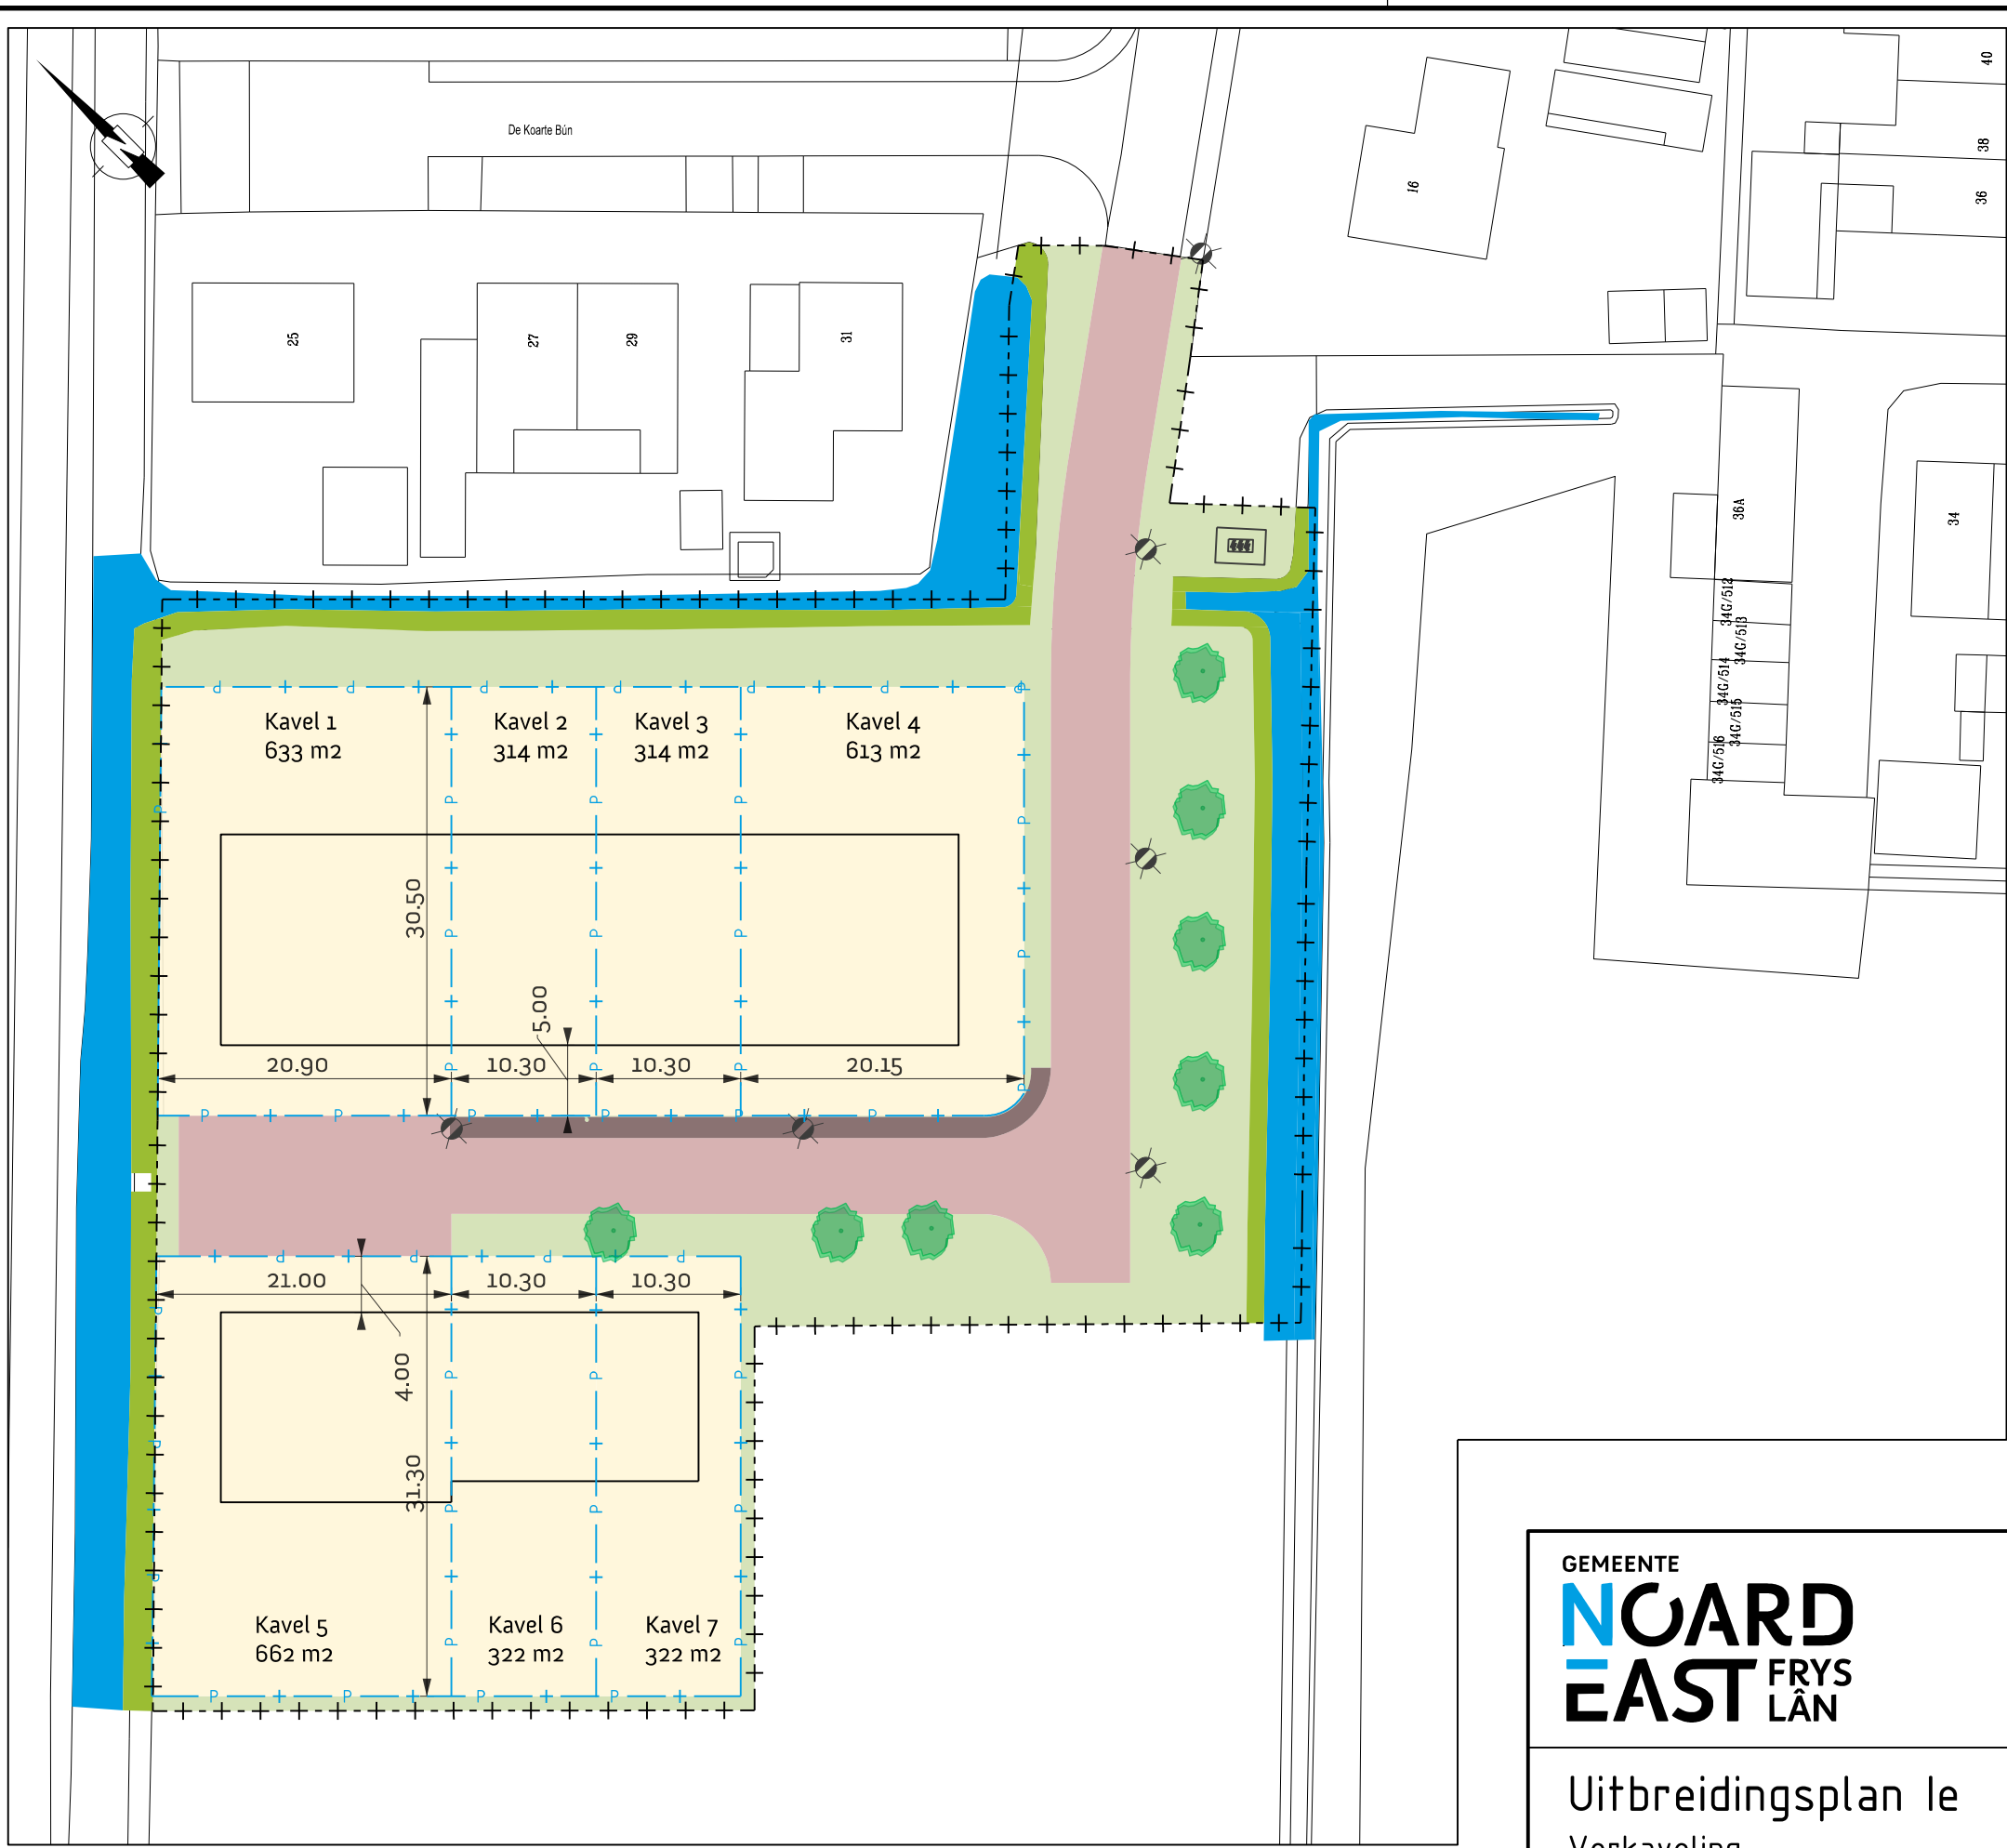

Situatie

Verklaring	
Nieuw	Omschrijving
- + - + - + - +	Terrein Plangebied
	Openverharding
	Weg Parkeerstrook
	Berm
	Water
	Terrein Oever
- P - + -	Grens Perceel
	Terrein Uitgeefbaar Kavel
	Kadastraal Rooilijn
	Bebouwing Lage Trafo
	Boom
	Lichtmast

GEMEENTE
NOARDEAST
FRYS LÂN

Postbus 1
AA Dokkum
Tel. 0519-298888
info@noardeast-fryslan.nl
www.noardeast-fryslan.nl

DATUM:	02-12-2025
GETEKEND:	RB
FORMAAT:	A3
SCHAAL:	1:500

Uitbreidingsplan Ie

Verkaveling

Bestandslocatie: R:\NF-Projecten\ProgrammaBureau Gebiedsontwikkeling\Projectgroep 6 Dorpen NF 3\le\Civil\Tekeningen\2511 presentatie.dgn