

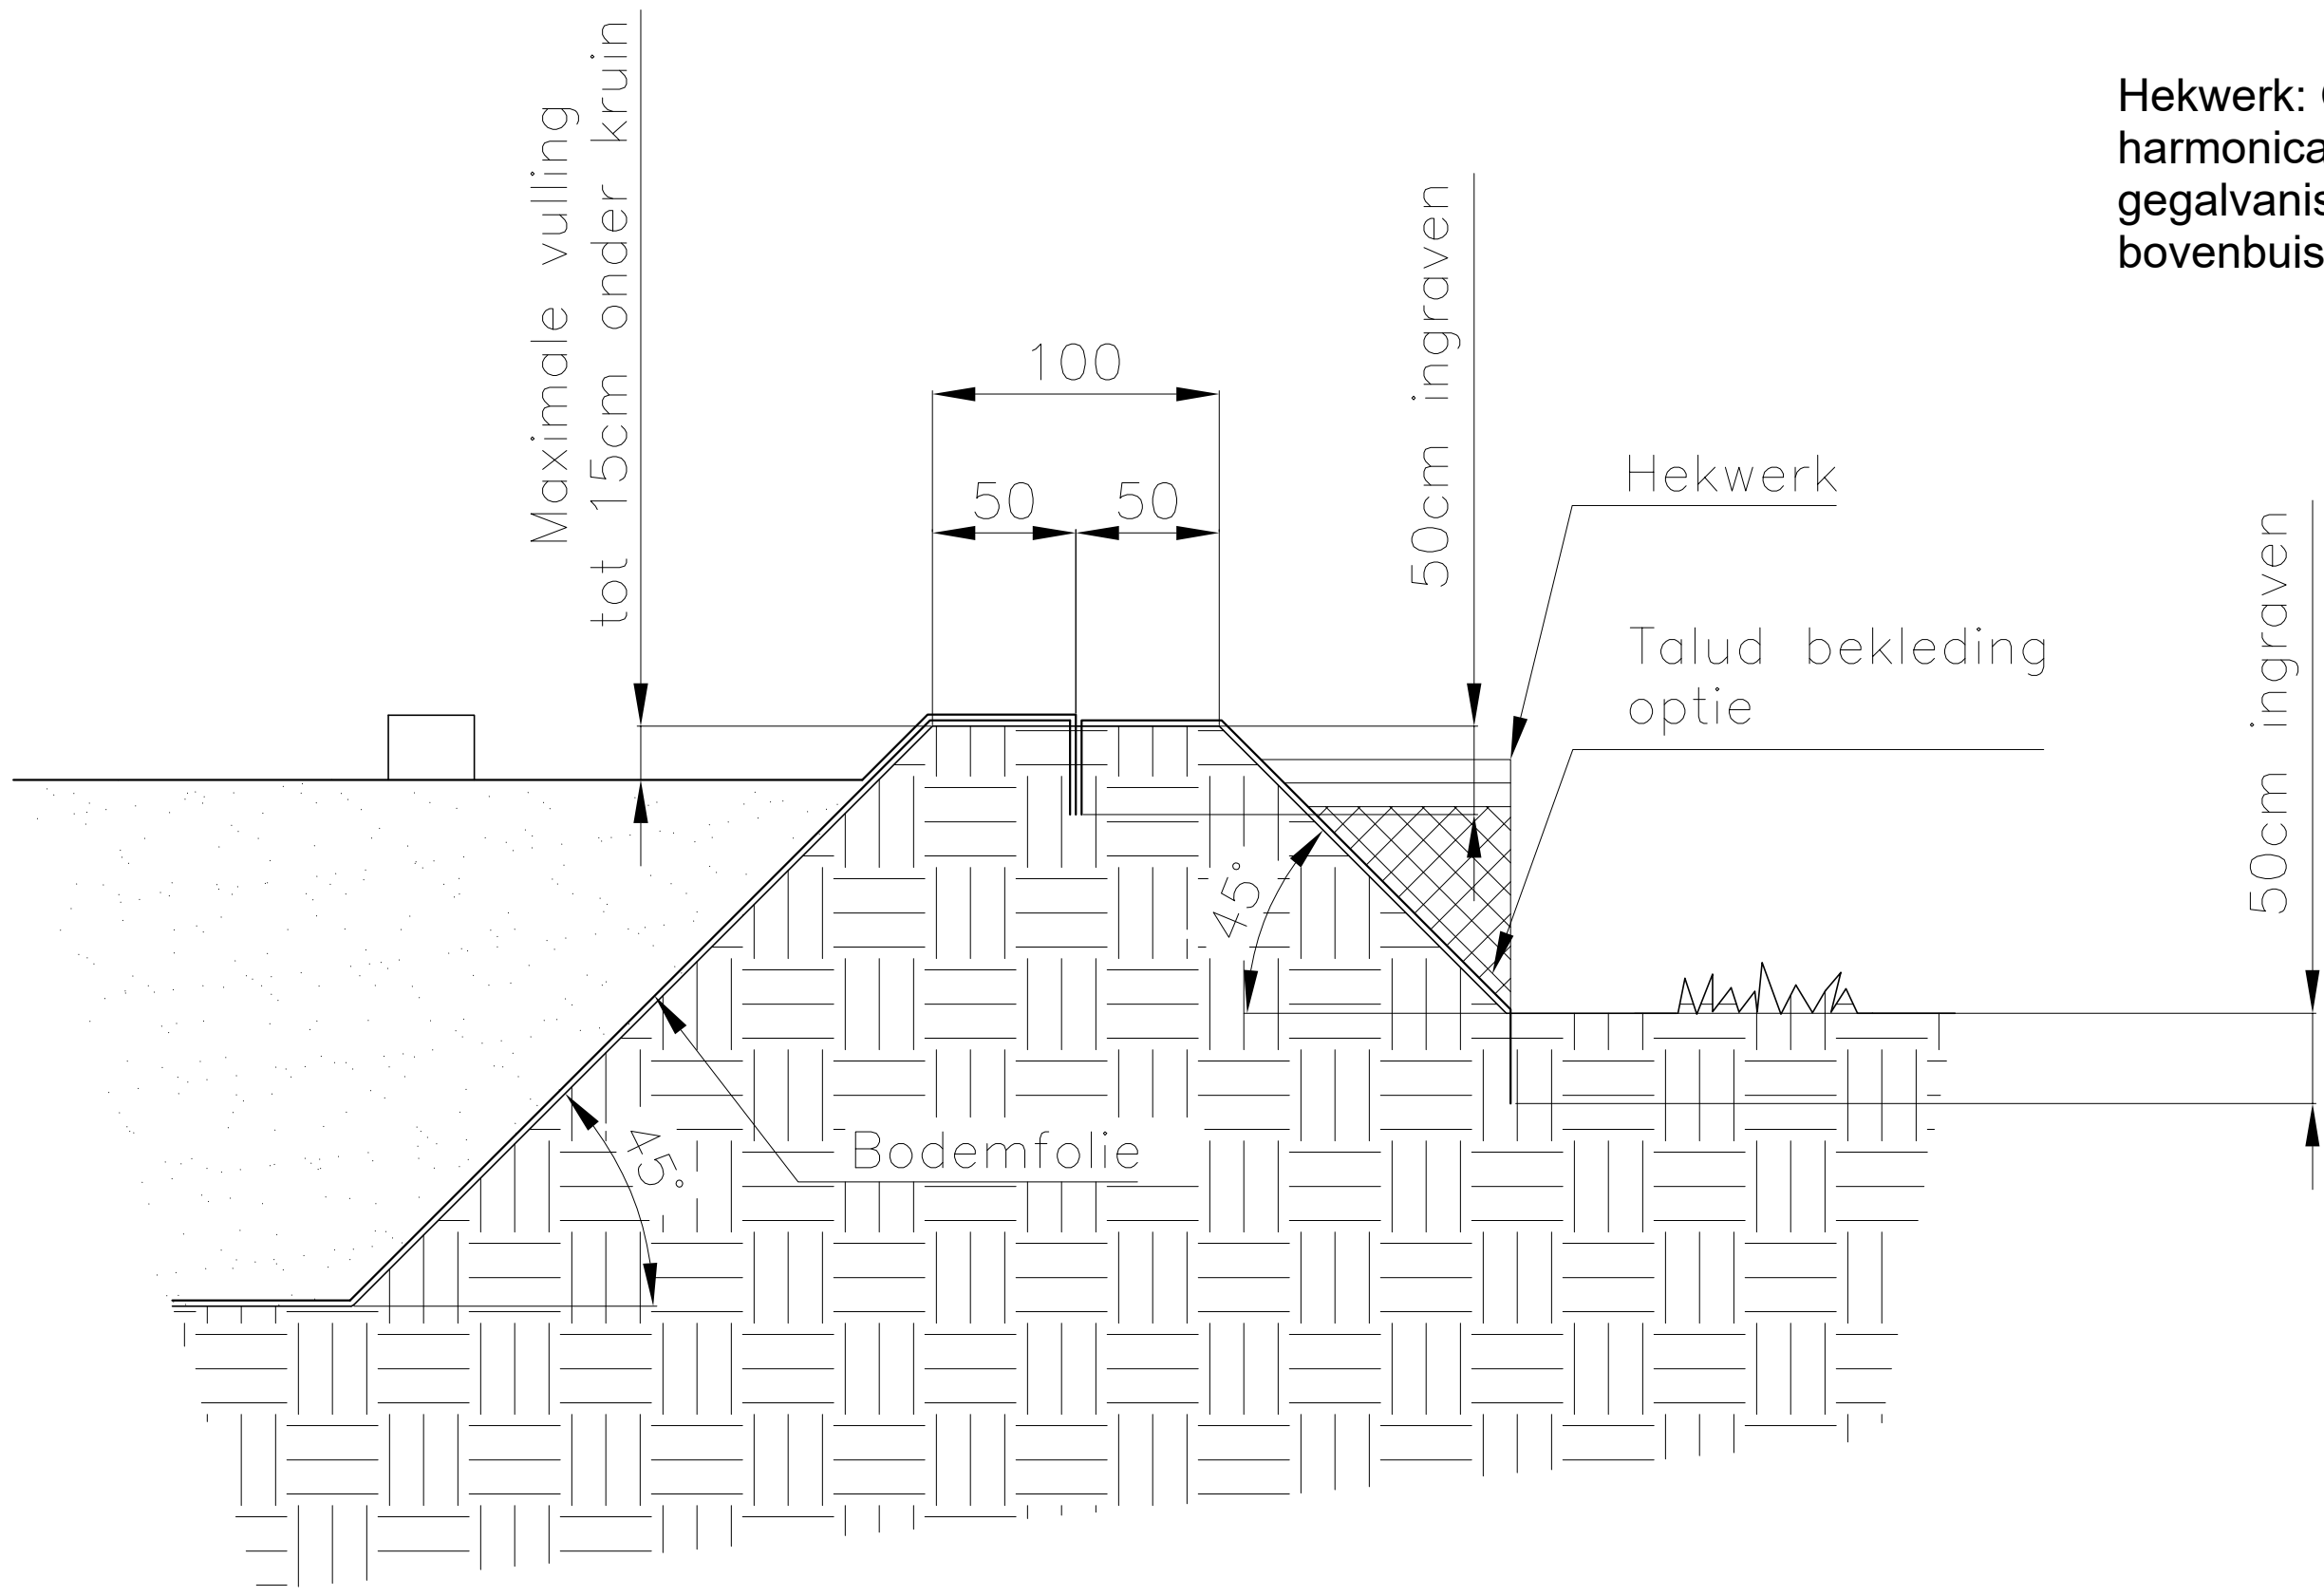


BASIS INFORMATIE		
ONTWERP VOLGENS	BRL 2342	
—	—	
INHOUD netto 15cm onder de rand	2503 m3	
OPPERVLAKTE 15cm onder de rand	1069 m2	
MAX.HOOGTE BOVEN MV	1,94 m	
MINIMALE TALUD BREEDTE	1,00 m	
HELLING TALUD	45°	
DIEPTE ONDER MAAVELD	1,00 m	
BODEM FOLIE	1 mm (ca1200 gr/m2)	onverstekt
BOVEN FOLIE	1 mm (ca1200 gr/m2)	onverstekt
HEKWERK	HOOG: 1,8 m	
BENAMING MATEN (MATEN IN CM)		
A	Buitenvoet talud	
A2	Buitenvoet talud	
B	Boven tussen taluds	
B2	Boven tussen taluds	
C	Diepte onder maaiveld	
D	Hoogte boven maaiveld	
E	Diagonaal buitenvoet	
F	Diagonaal maaiveld	
G	Breedte maaiveld hoogte	
G2	Breedte maaiveld hoogte	
H	Breedte bodemmaat	
H2	Breedte bodemmaat	

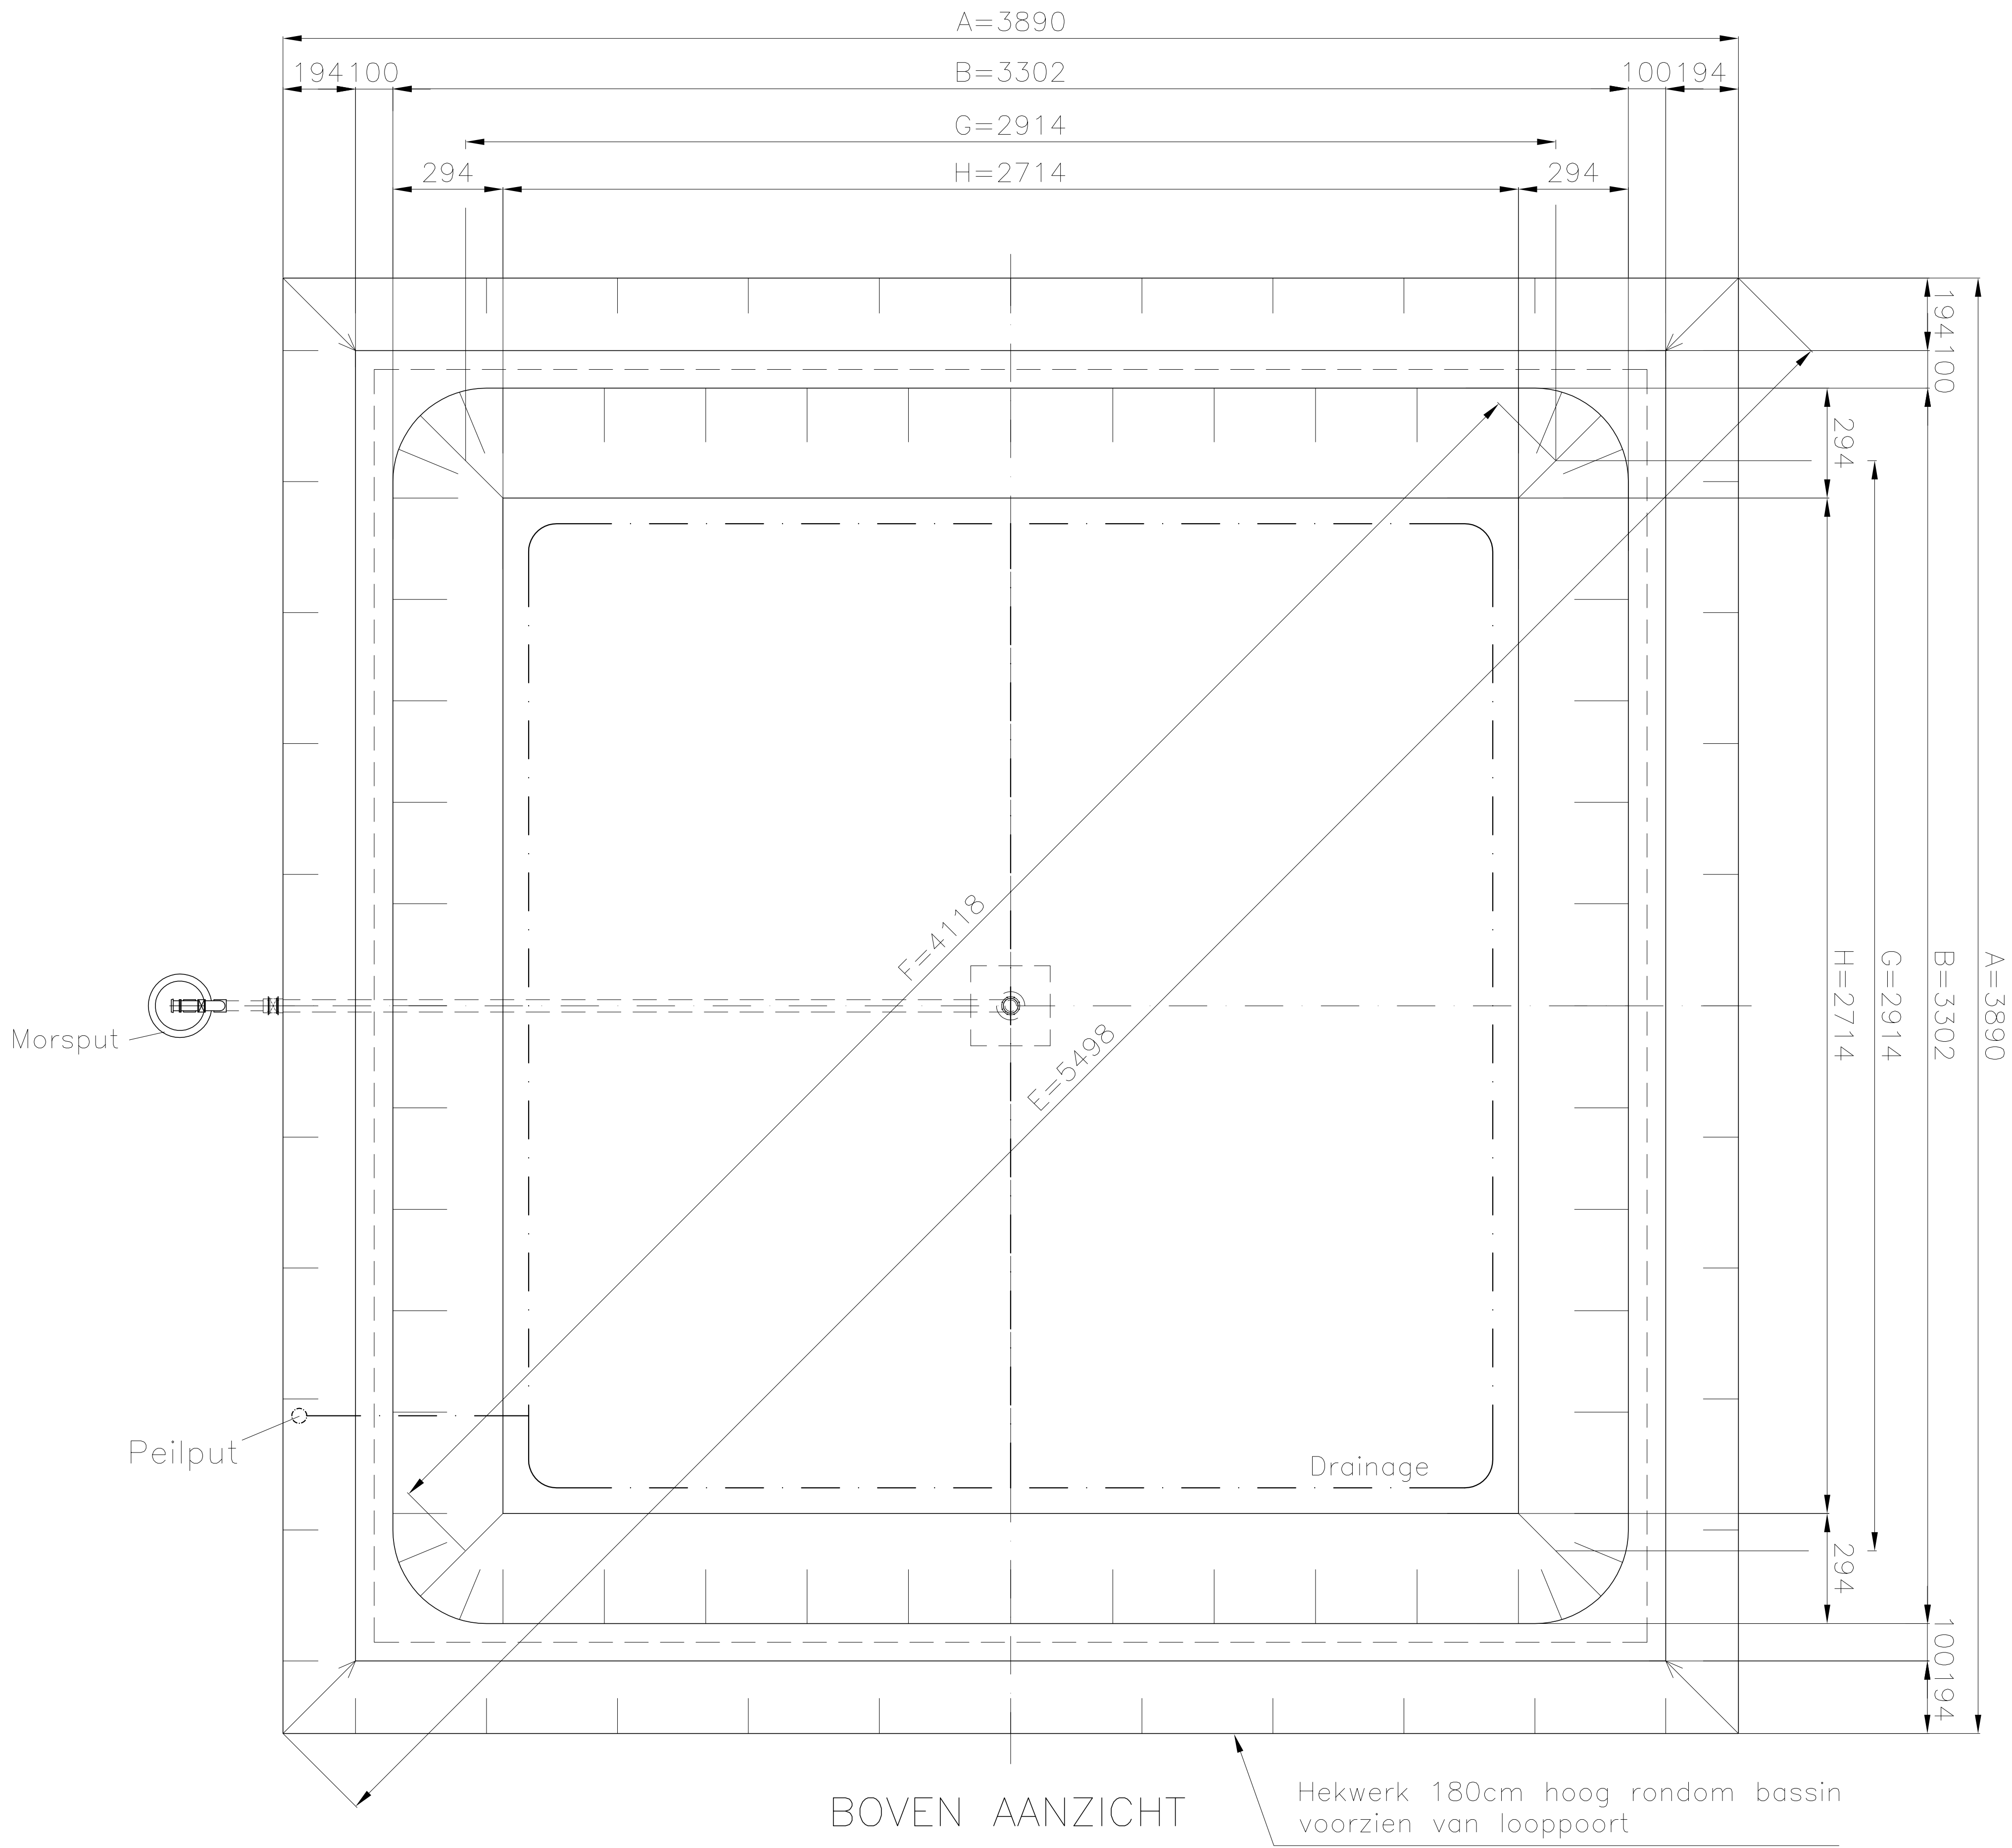

Hekwerk: Gaasafrastering (geplastificeerd harmonicagaas groen RAL 6009) in combinatie met gegalvaniseerde staanders en gegalvaniseerde bovenbuis.

DETAIL TALUD DOORSNEDE

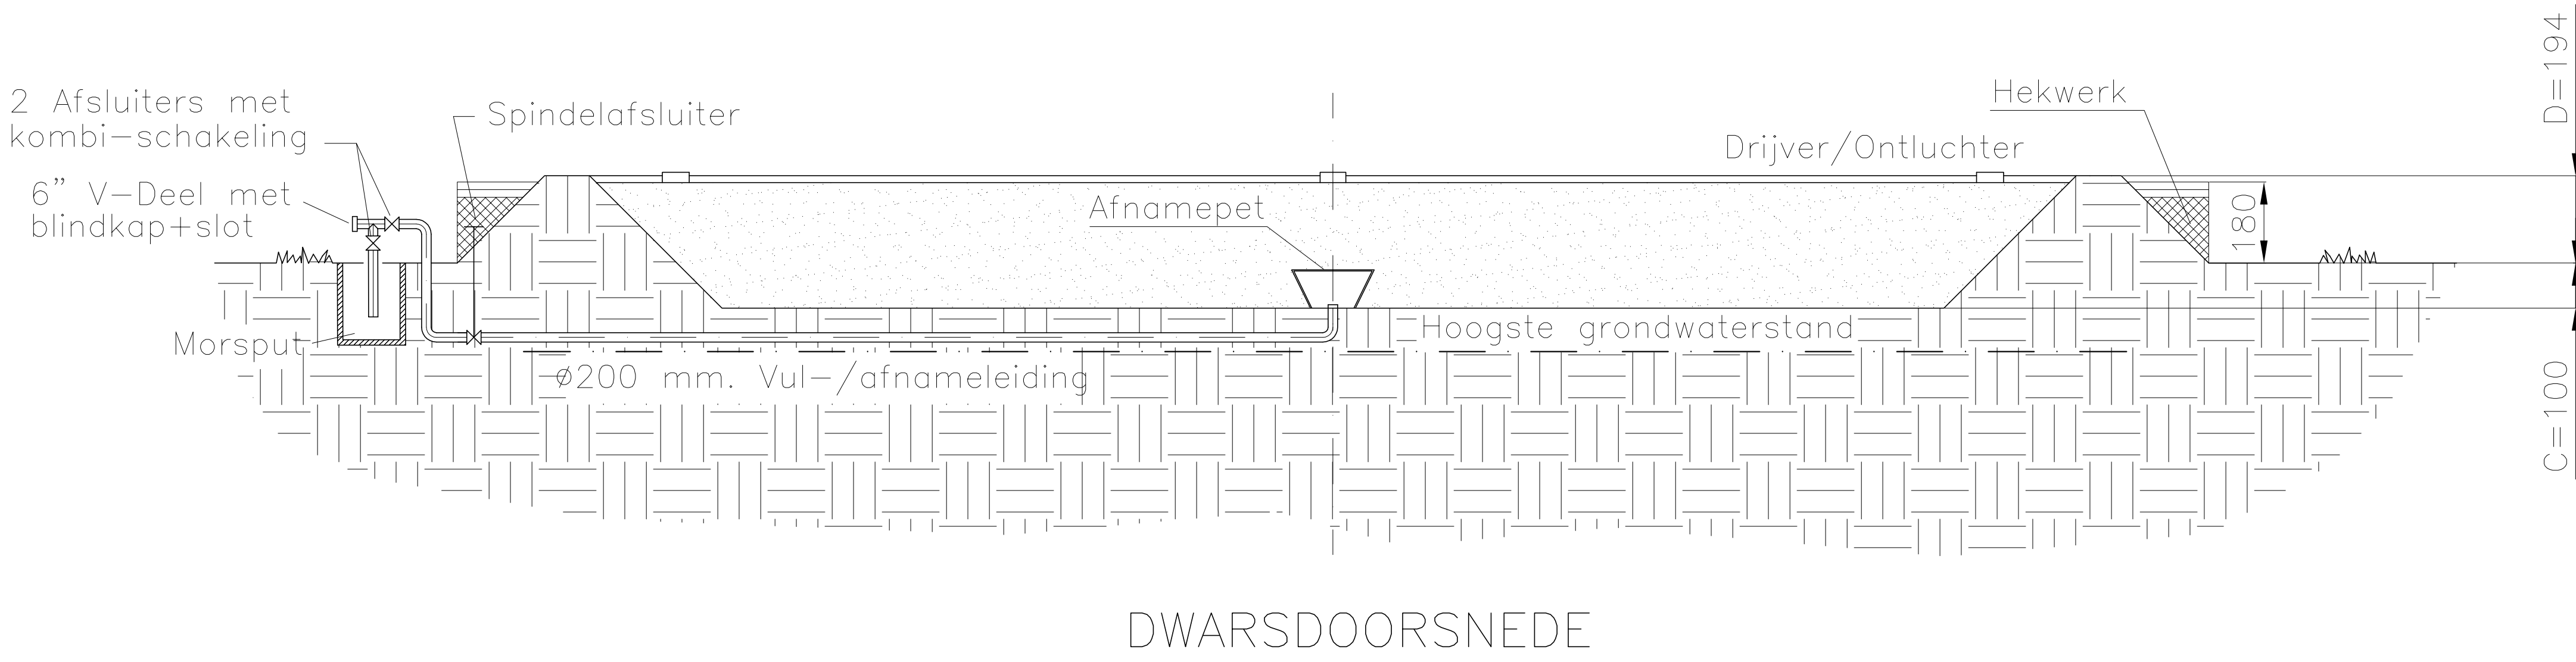

DWARSDOORSNEDE

SCHAAI	PROJECTIE	Naam:	Datum:	OPMERKING:
1 : 100	Get.: JSI	10-07-2018		
—	Gecont.:	—	—	
—	Goedgek.:	—	—	
PAS MESTBASSIN 2503 m3				
PAS MESTOPSLAGSYSTEMEN		A0	PROJECT No. 58365	Rev. —
de Gies 31 8206 AS Dordrecht tel: 0512-582 058 fax: 0512-518 933		Tekening No. 58365-310-500		