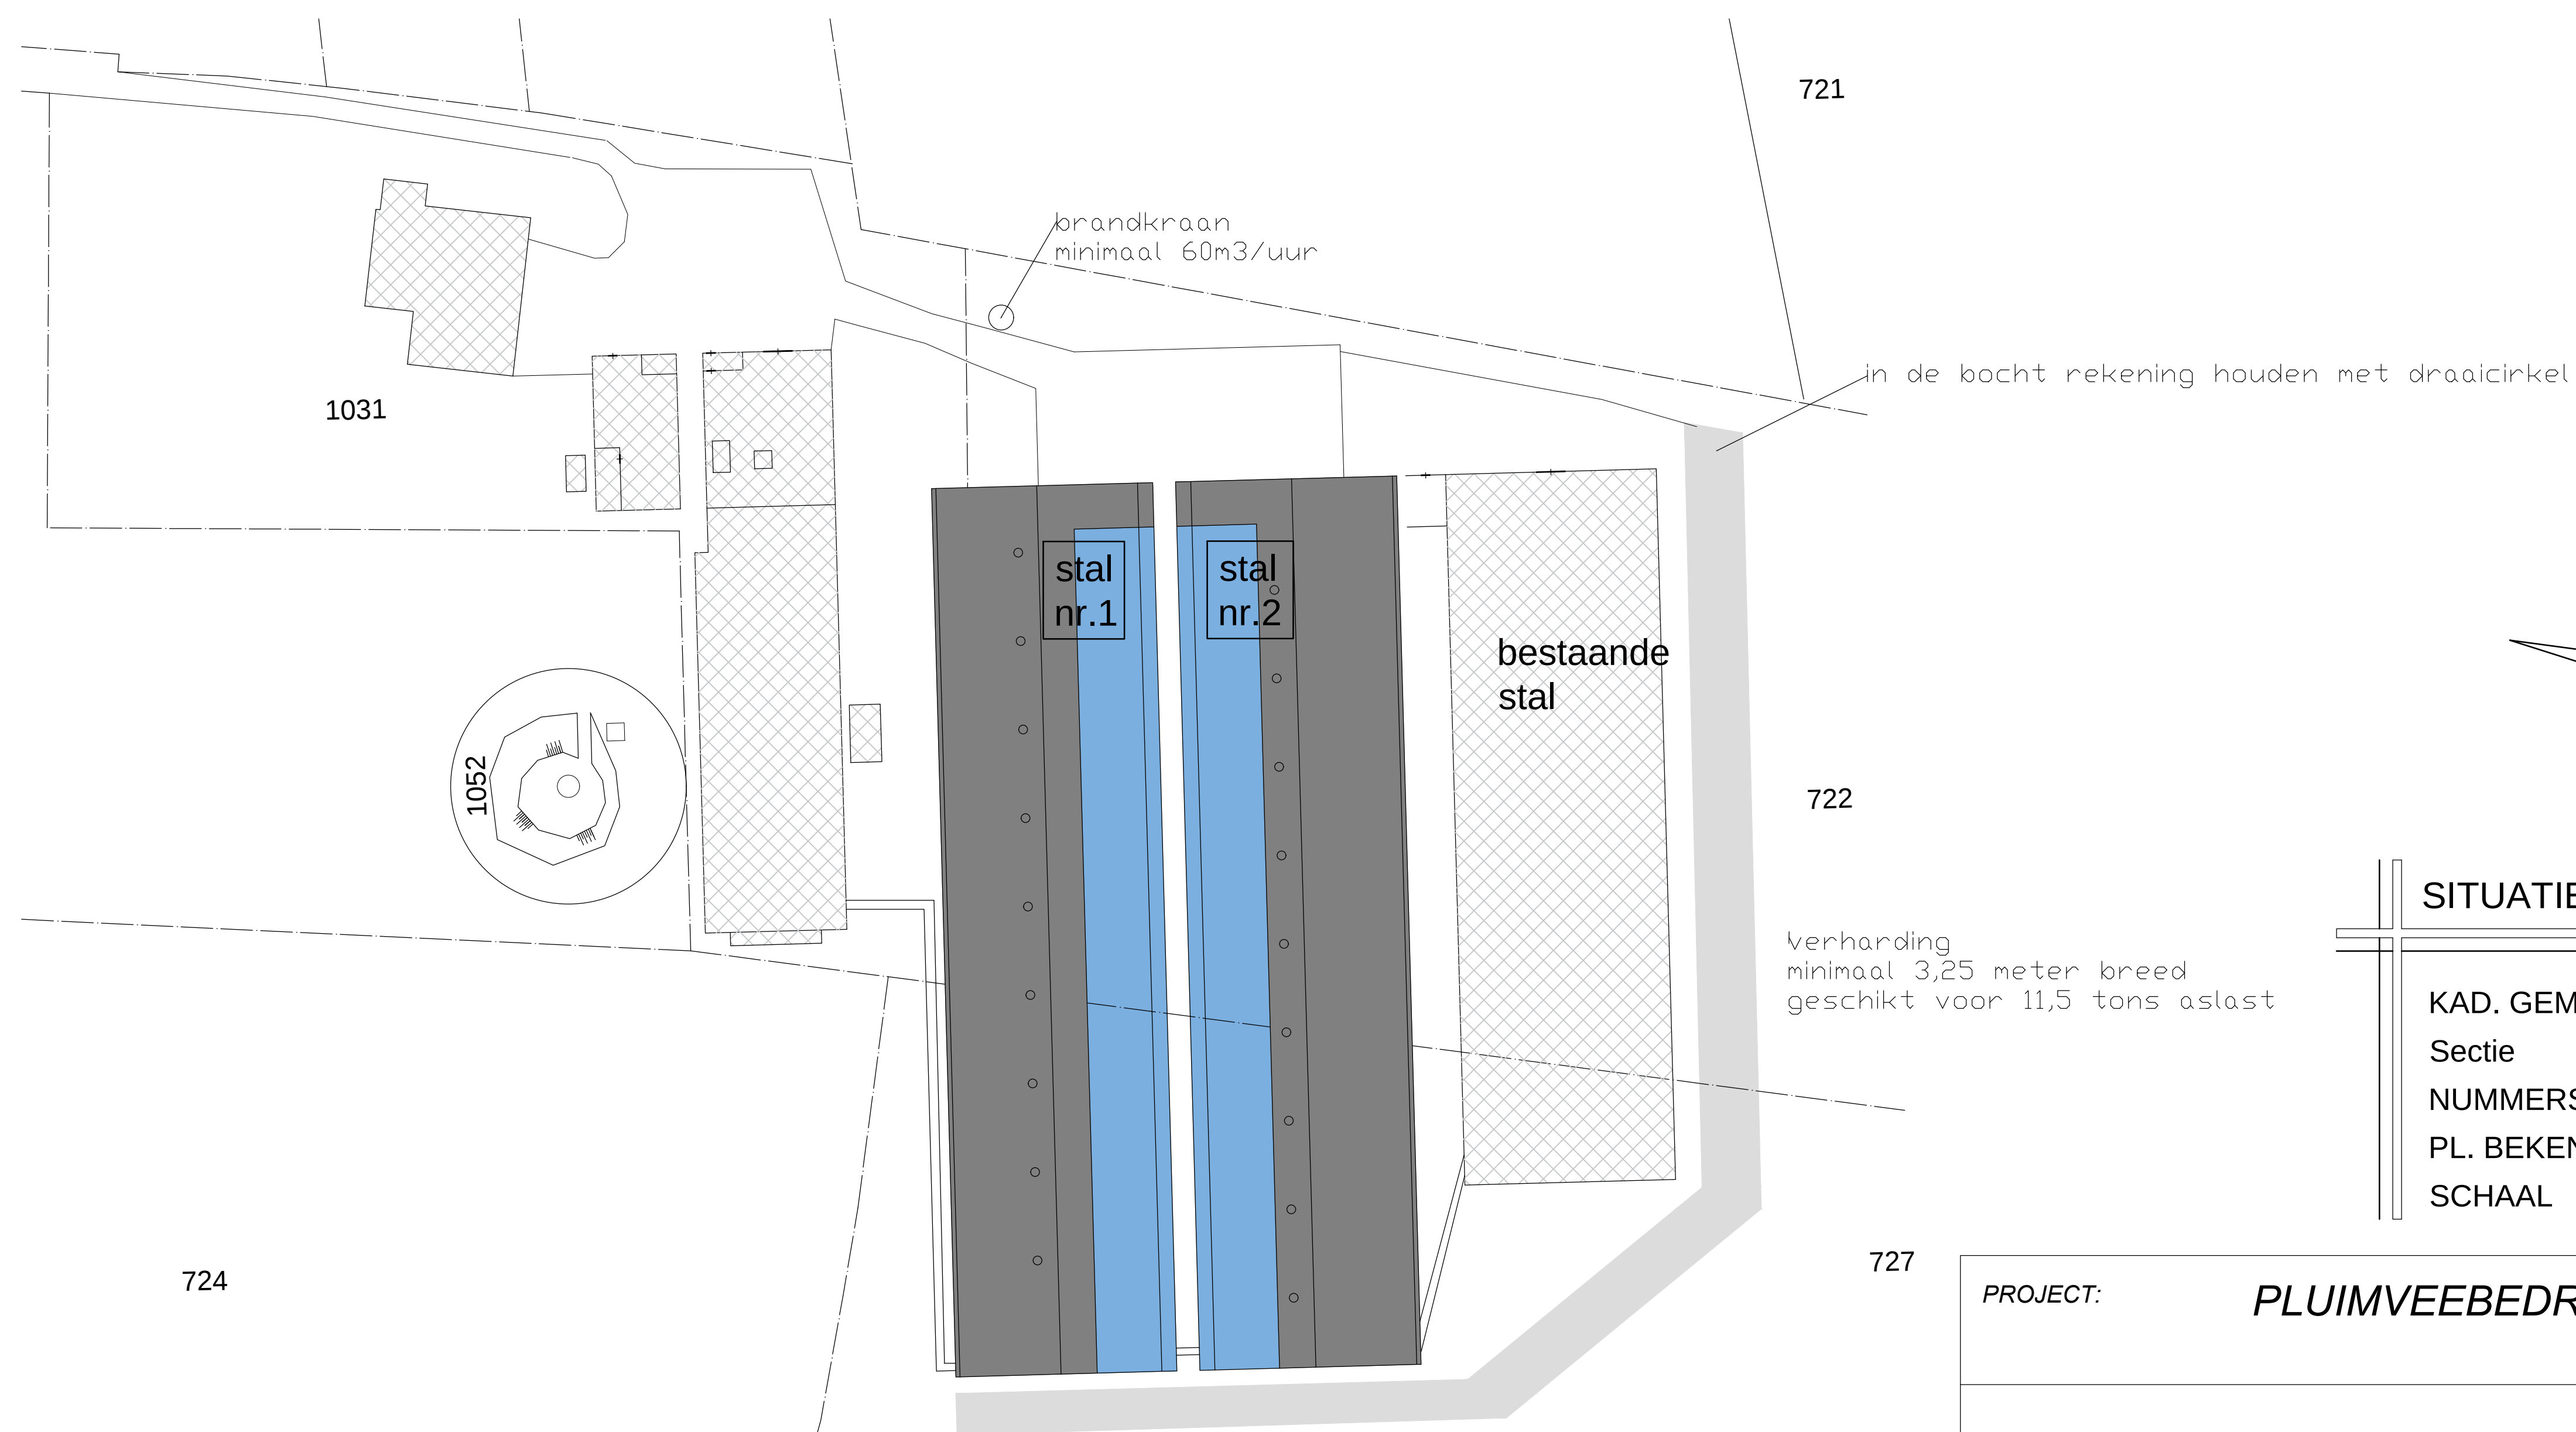


SITUATIE

KAD. GEM. : NIJKERK
Sectie : E
NUMMERS : 722, 727, 1031
PL. BEKEND : NIAWIER
SCHAAL : 1:1000

PROJECT: **PLUIMVEEBEDRIJF Mts. BRAAKSMA**


Datum: 02-07-2020
Gew. : 10-08-2020
Gew. : 14-08-2020

OMSCHRIJVING: **voorzieningen brandweer**

FASE: **BOUWAANVRAAG**

Formaat: A3
Getekend: JM
Schaal: nvt

OPDRACHTGEVER: Dhr. D. Braaksma
Grytmanswei 6
9138 TD NIAWIER

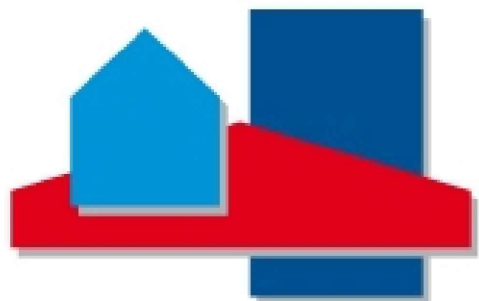

**BOUWBEDRIJF
VISSER
OOSTRUM**

agrarische sector
woningbouw
utiliteitsbouw

Heechswei 4
9125 EG OOSTRUM
tel. 0519-518563
fax. 0519-518996
www.visser-oostrum.nl
info@visser-oostrum.nl

Deze tekening blijft ons eigendom en mag zonder onze toestemming niet worden gekopieerd, of ten behoeve van derden worden gebruikt

BLADNR: 5