


ONTWIKKELRICHTING TOLHUISPARK- Gemeente Noardeast -Fryslan

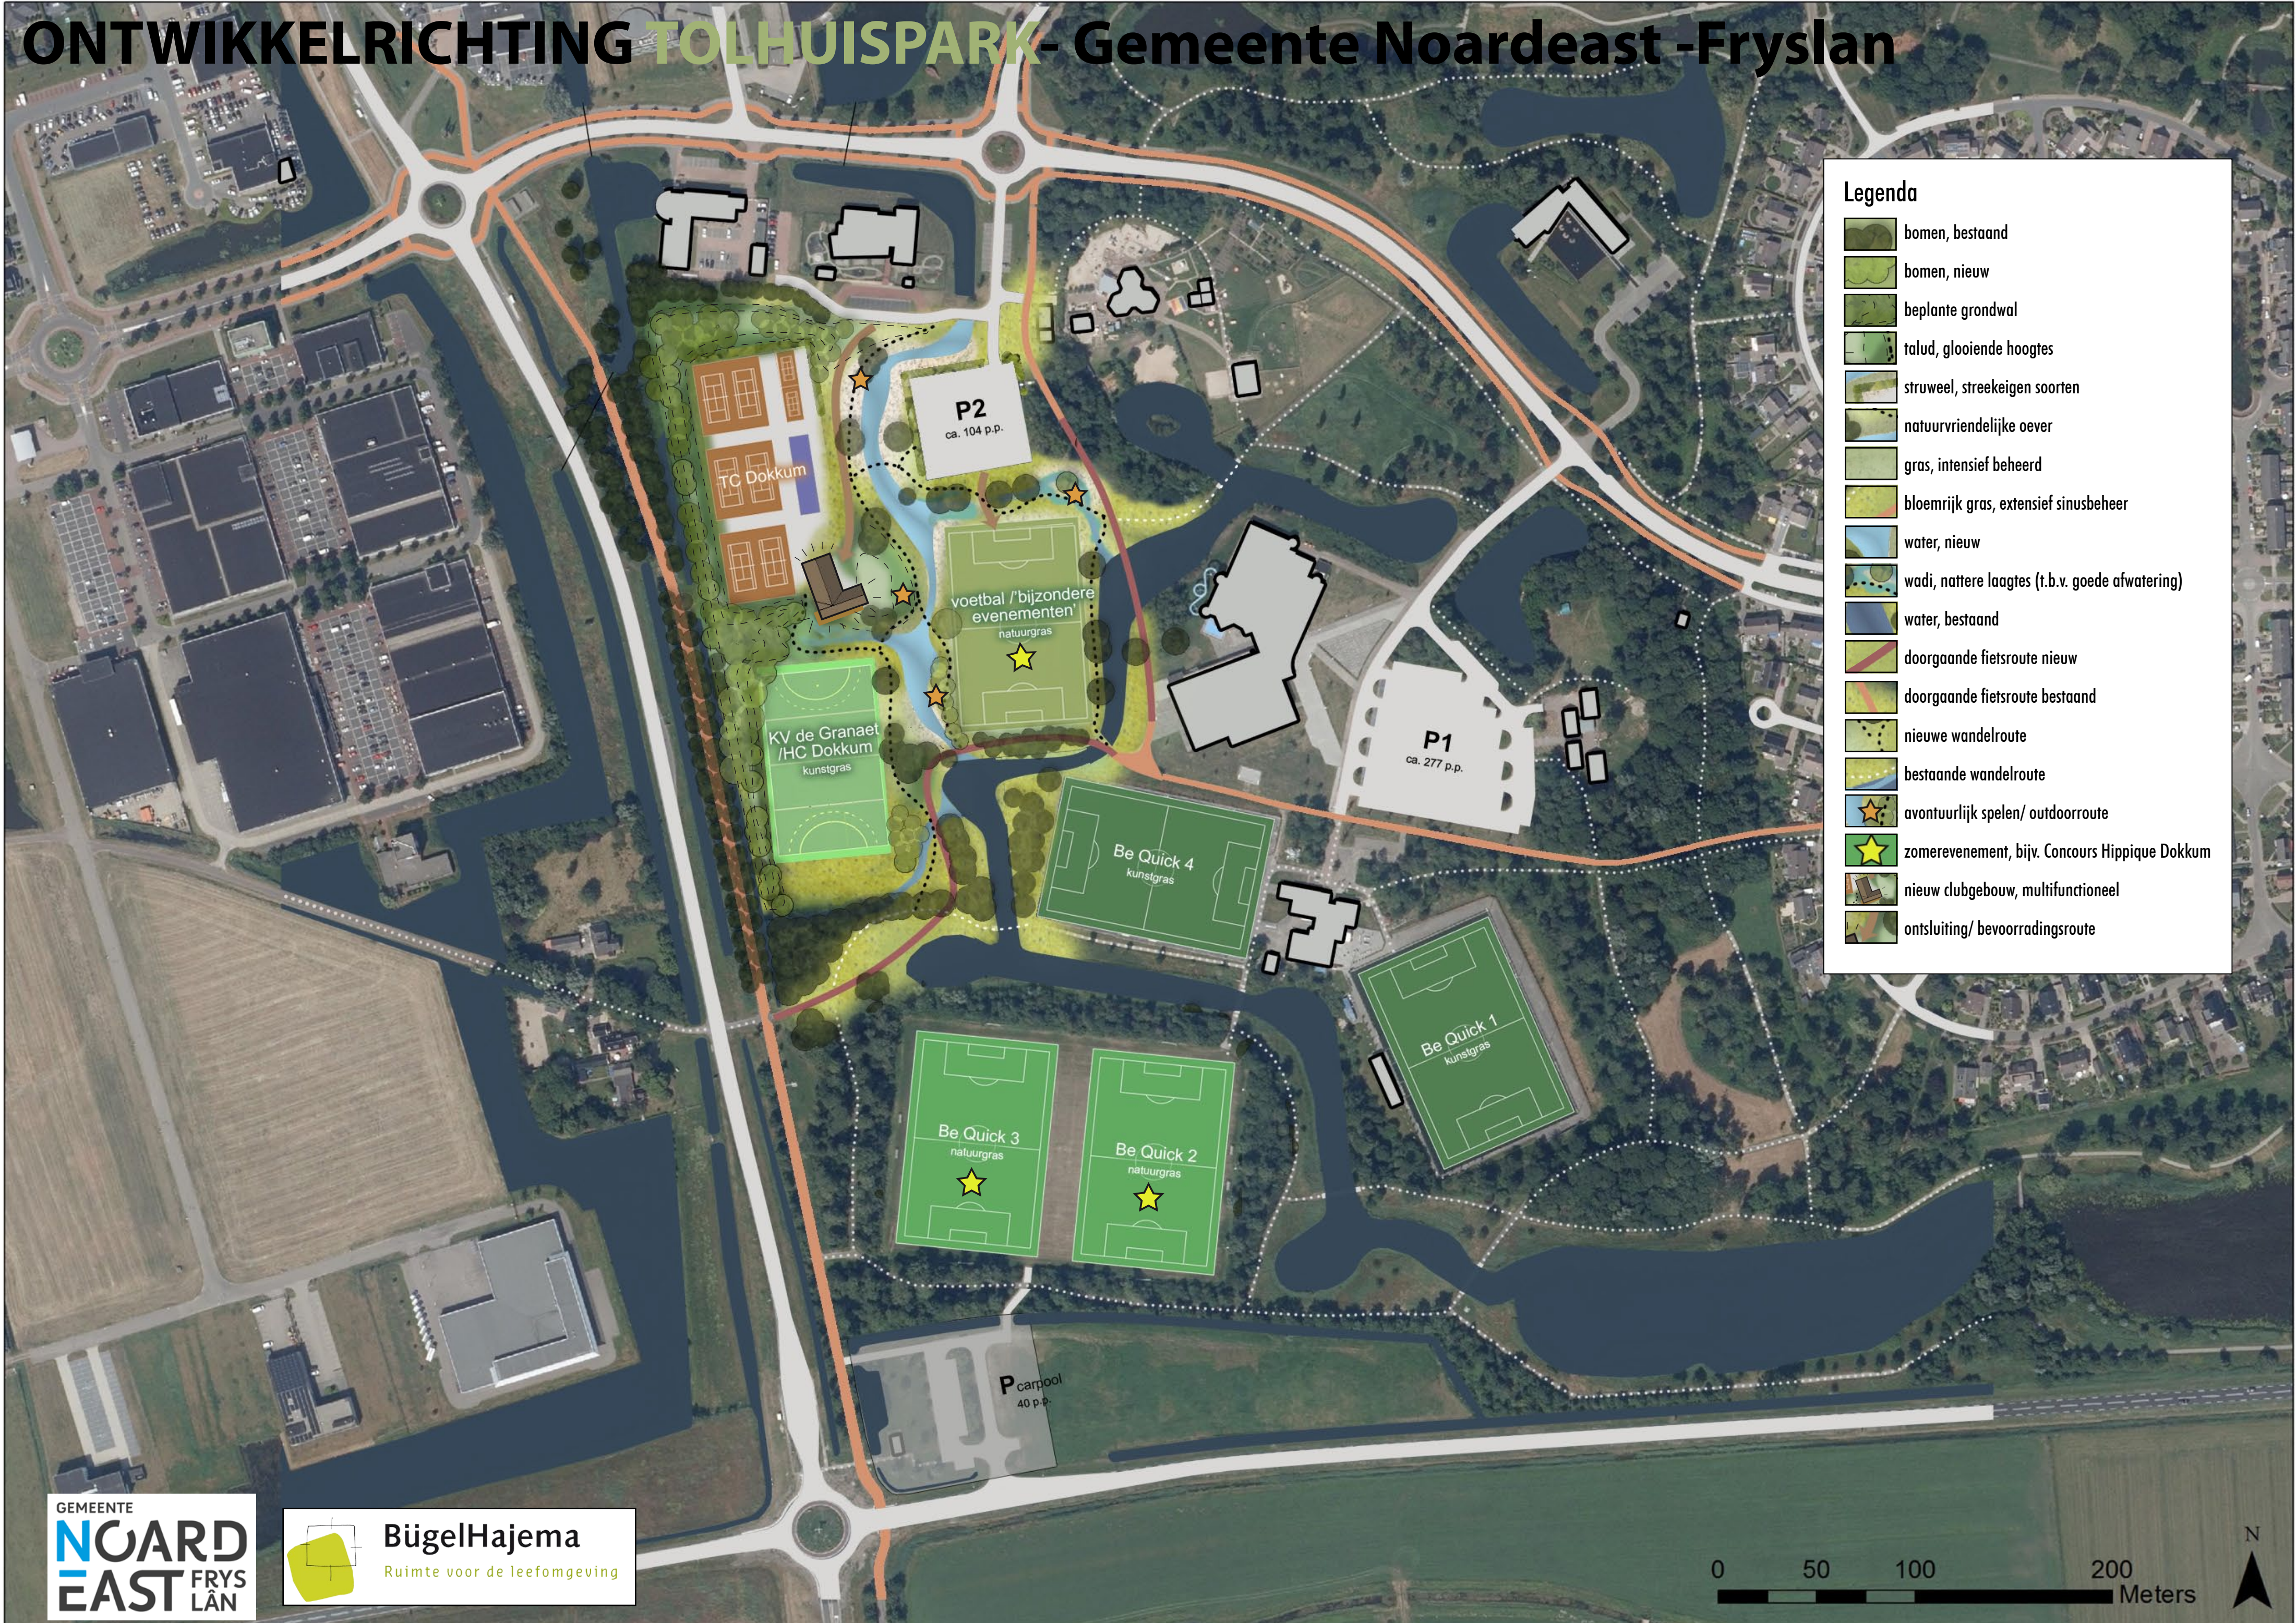

Legenda

bomen, bestaand

bomen, nieuw

beplante grondwal

talud, glooiende hoogtes

struweel, streekeigen soorten

natuurvriendelijke oever

gras, intensief beheerd

bloemrijk gras, extensief sinusbeheer

water, nieuw

wadi, nattere laagtes (t.b.v. goede afwatering)

water, bestaand

doorgaande fietsroute nieuw

doorgaande fietsroute bestaand

nieuwe wandelroute

bestaande wandelroute

avontuurlijk spelen/ outdoorroute

zomerevenement, bijv. Concours Hippique Dokkum

nieuw clubgebouw, multifunctioneel

ontsluiting/ bevoorradingsroute