




Oostgevel

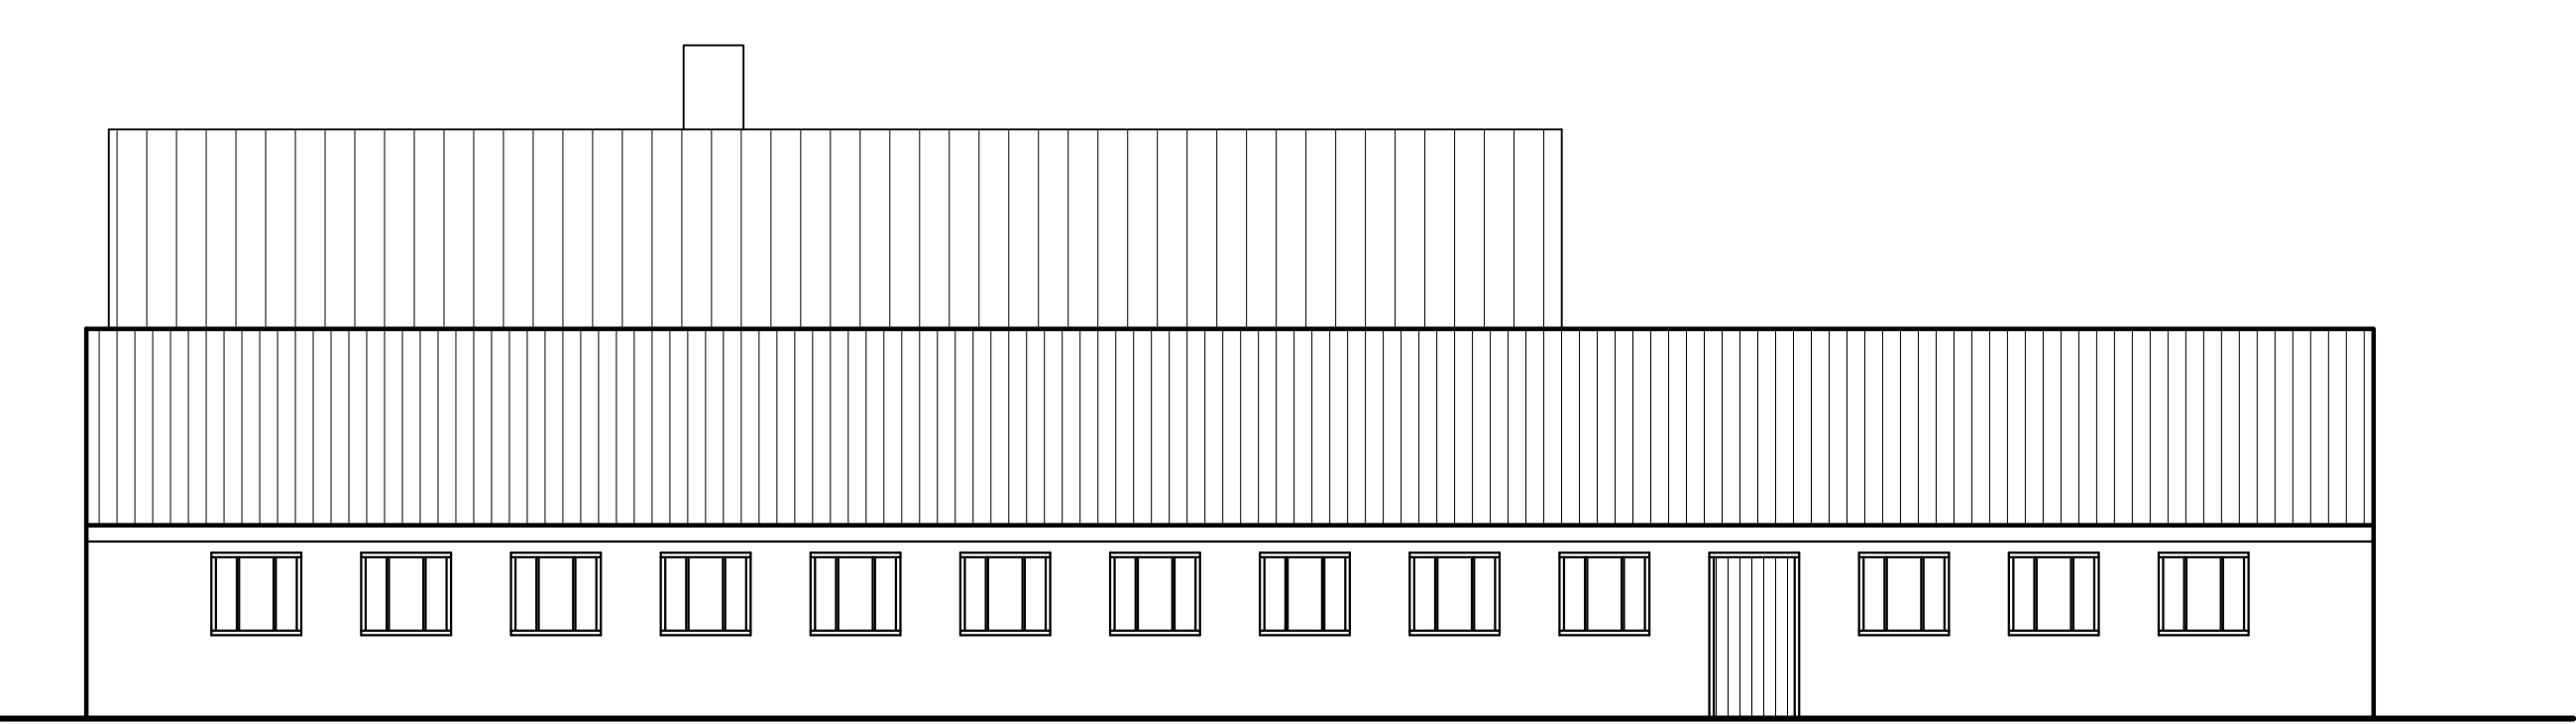


Noordgevel

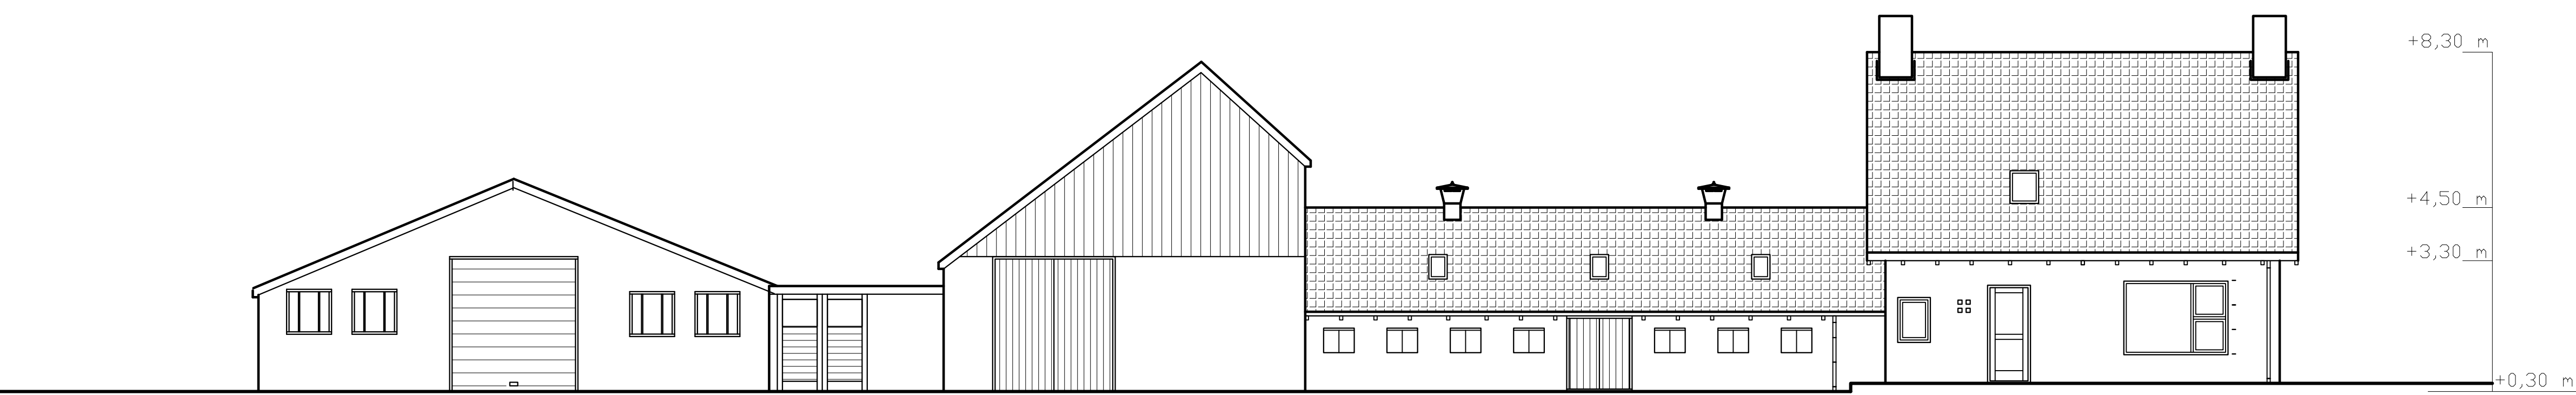

Westgevel

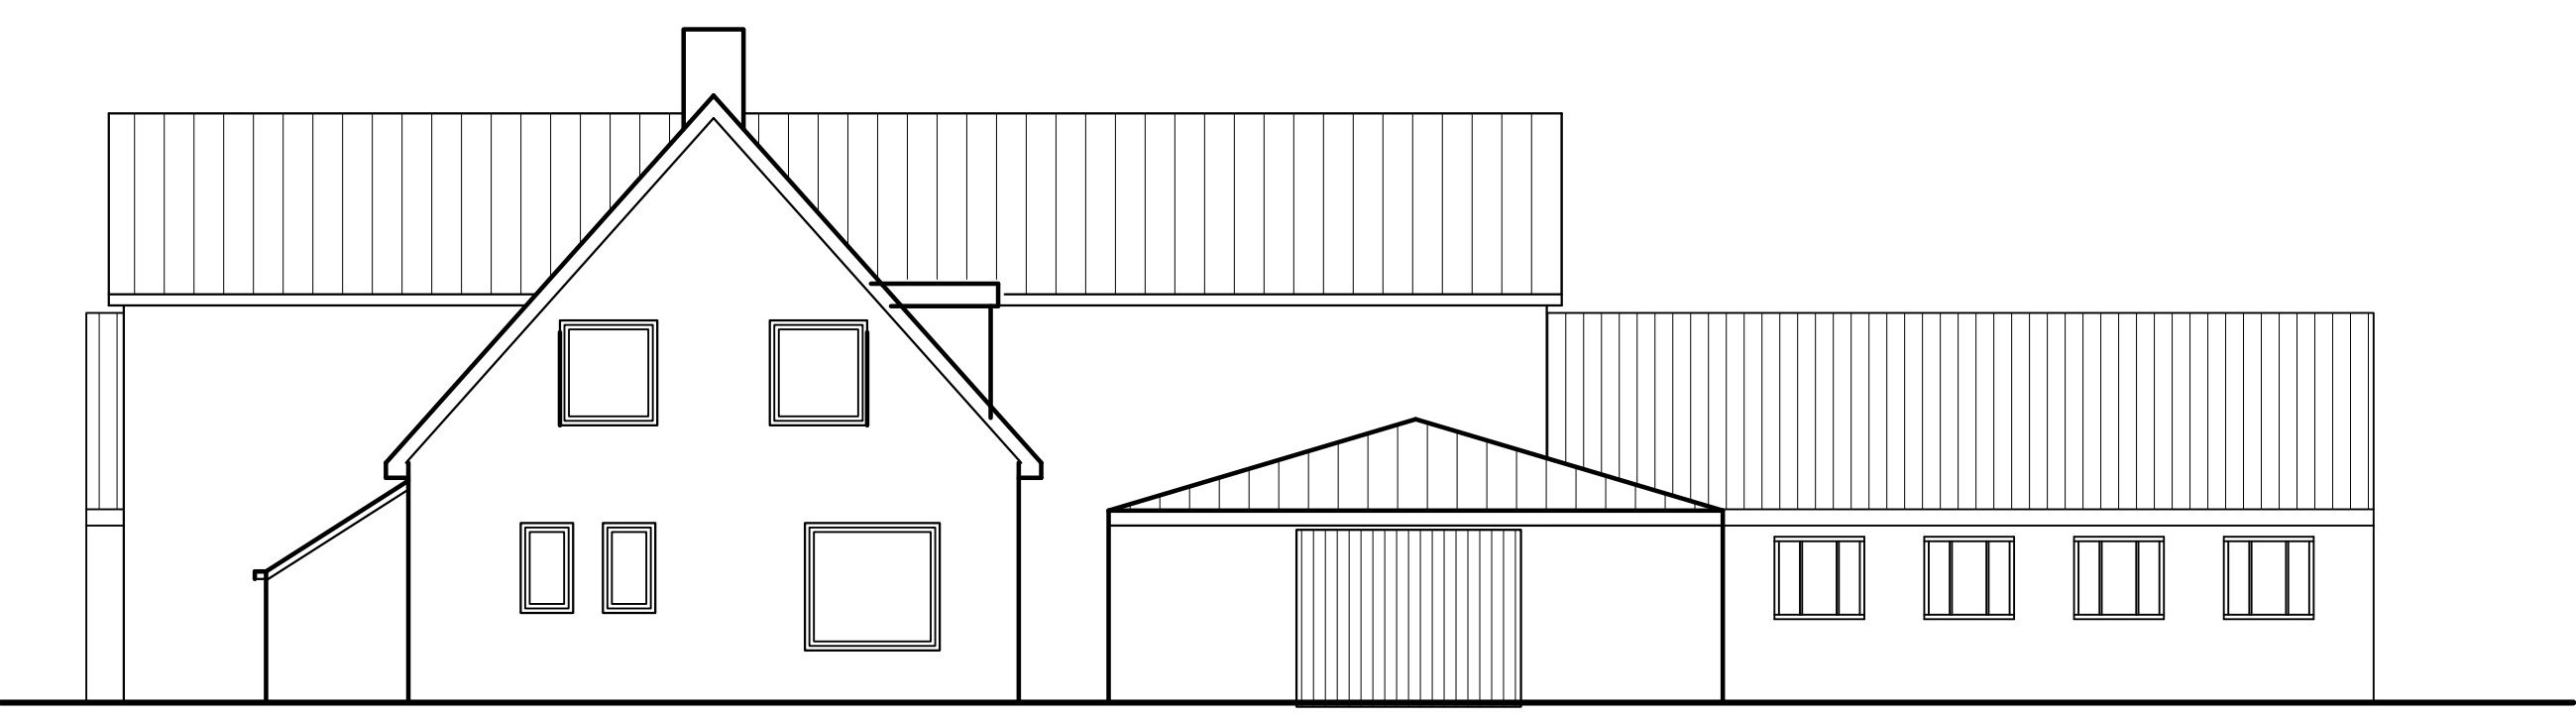


Zuidgevel

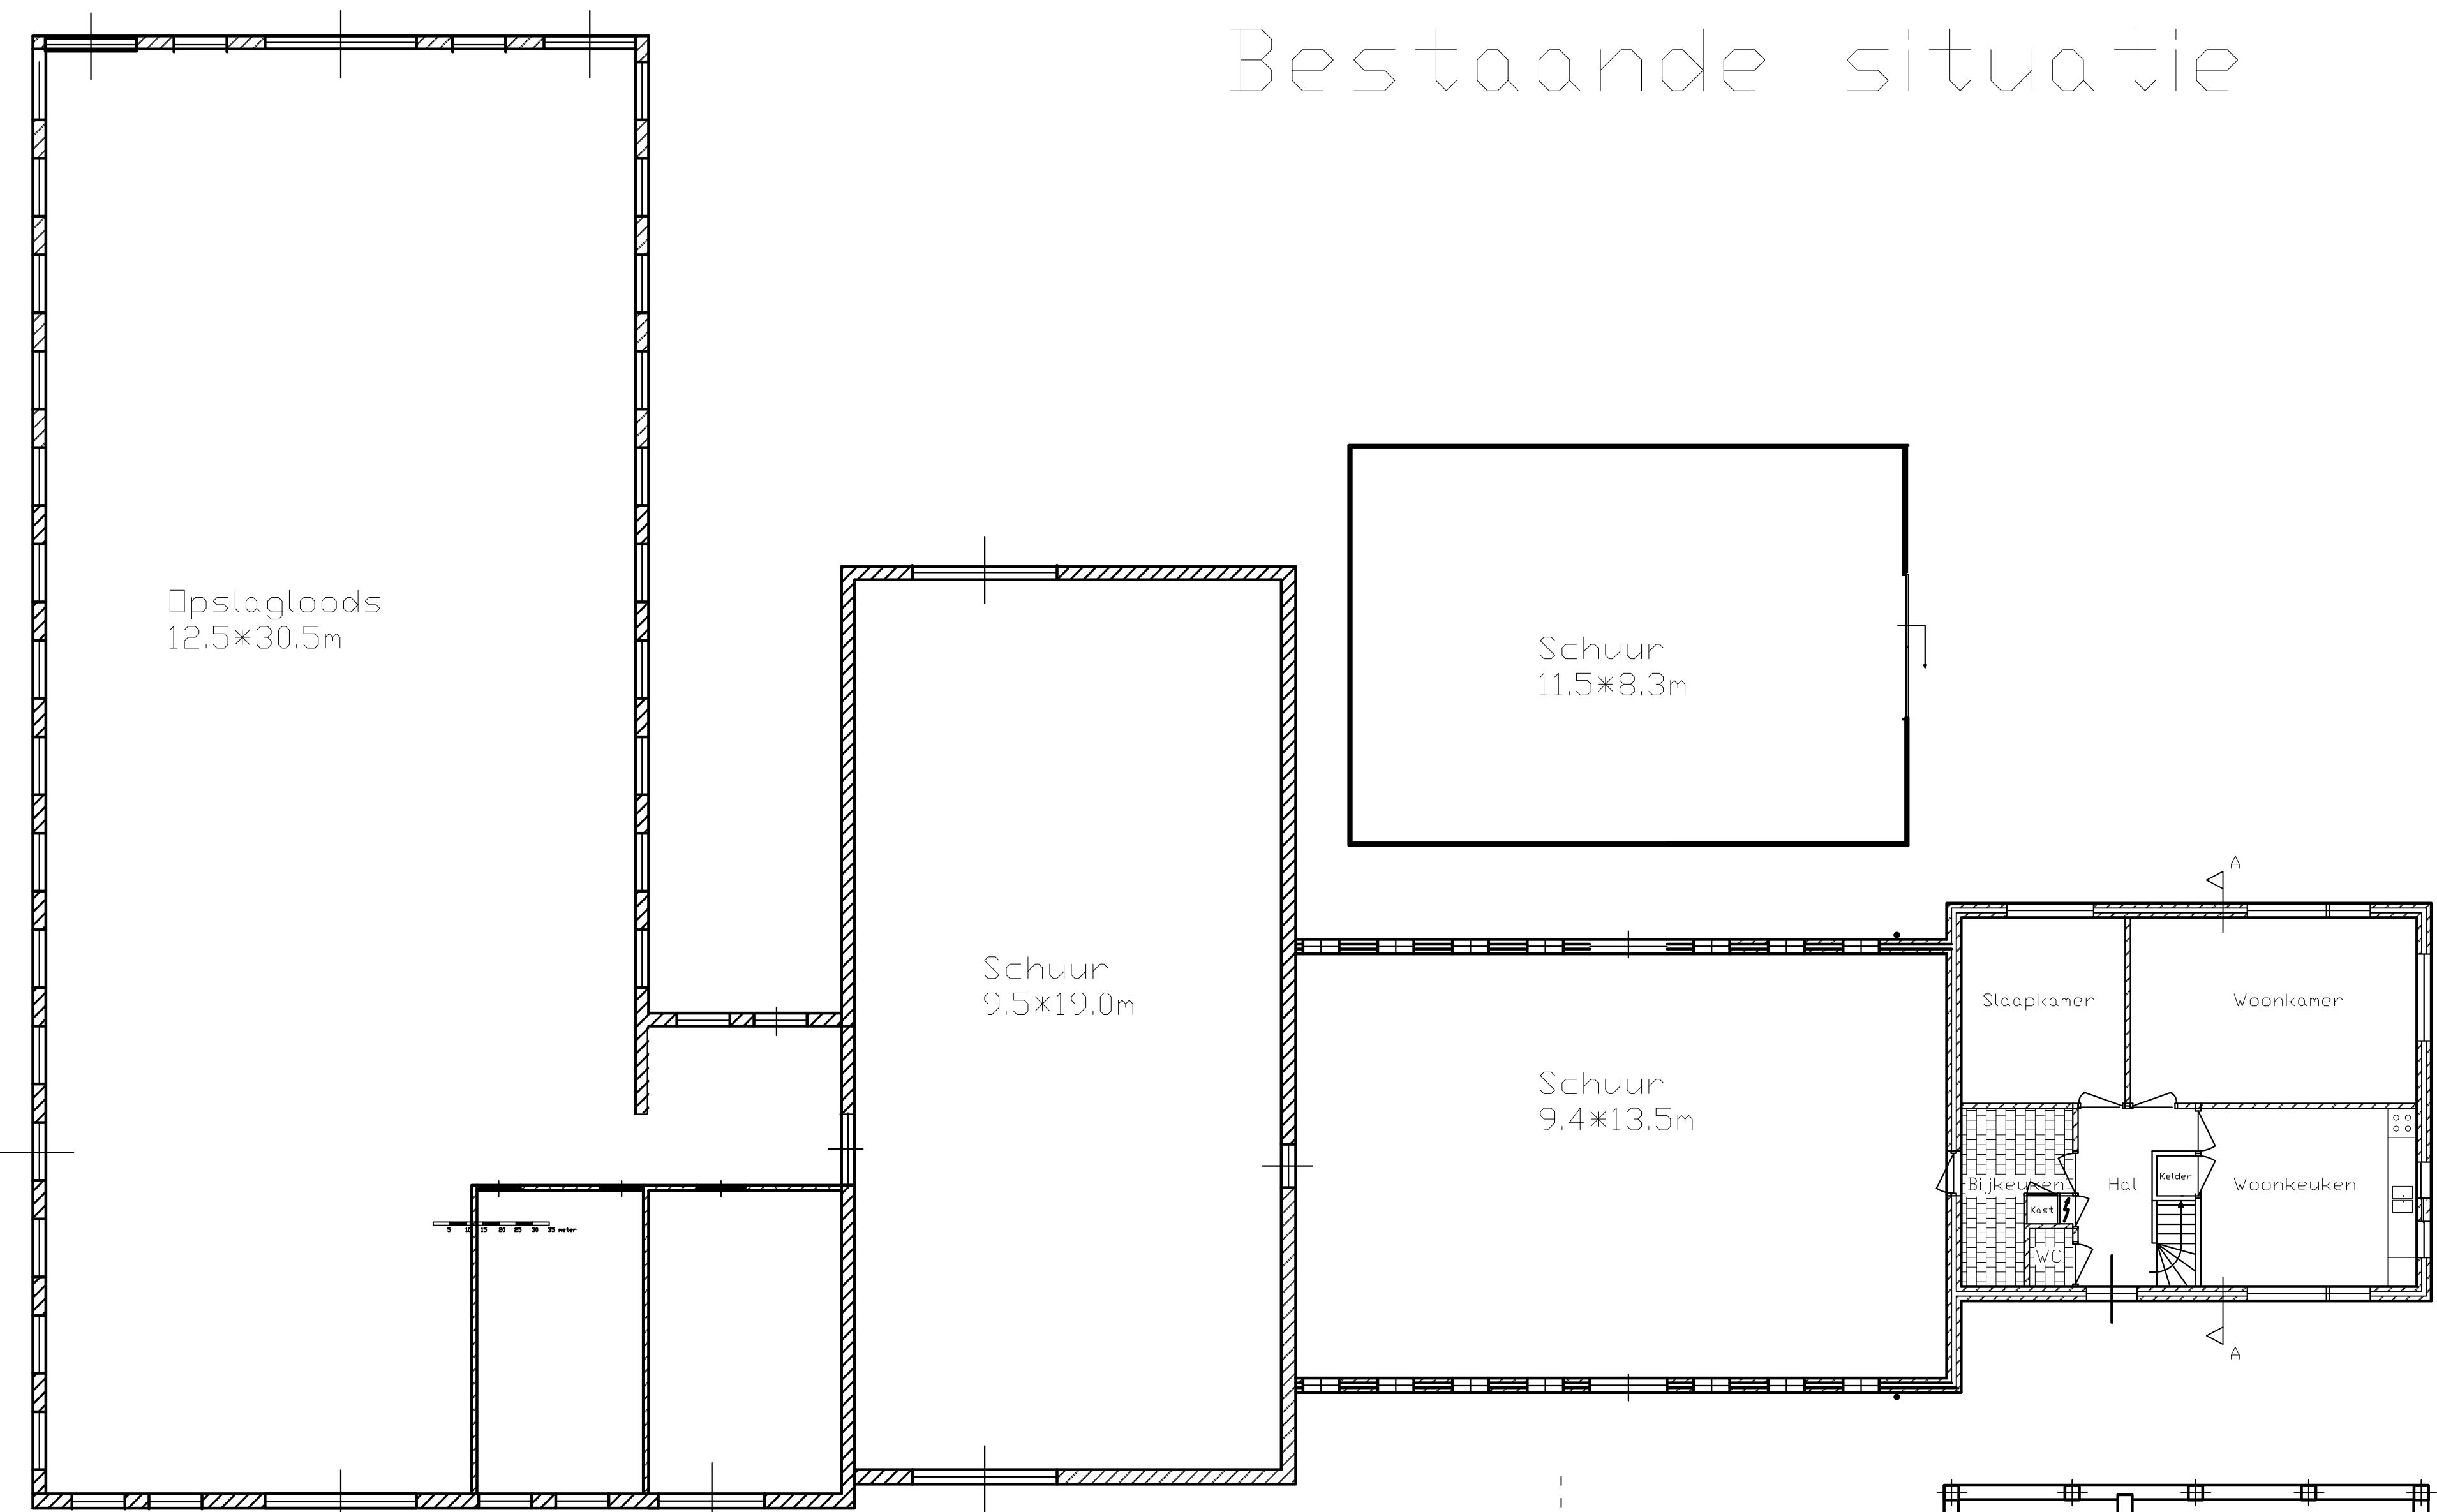


Plattegrond


Bestaande situatie

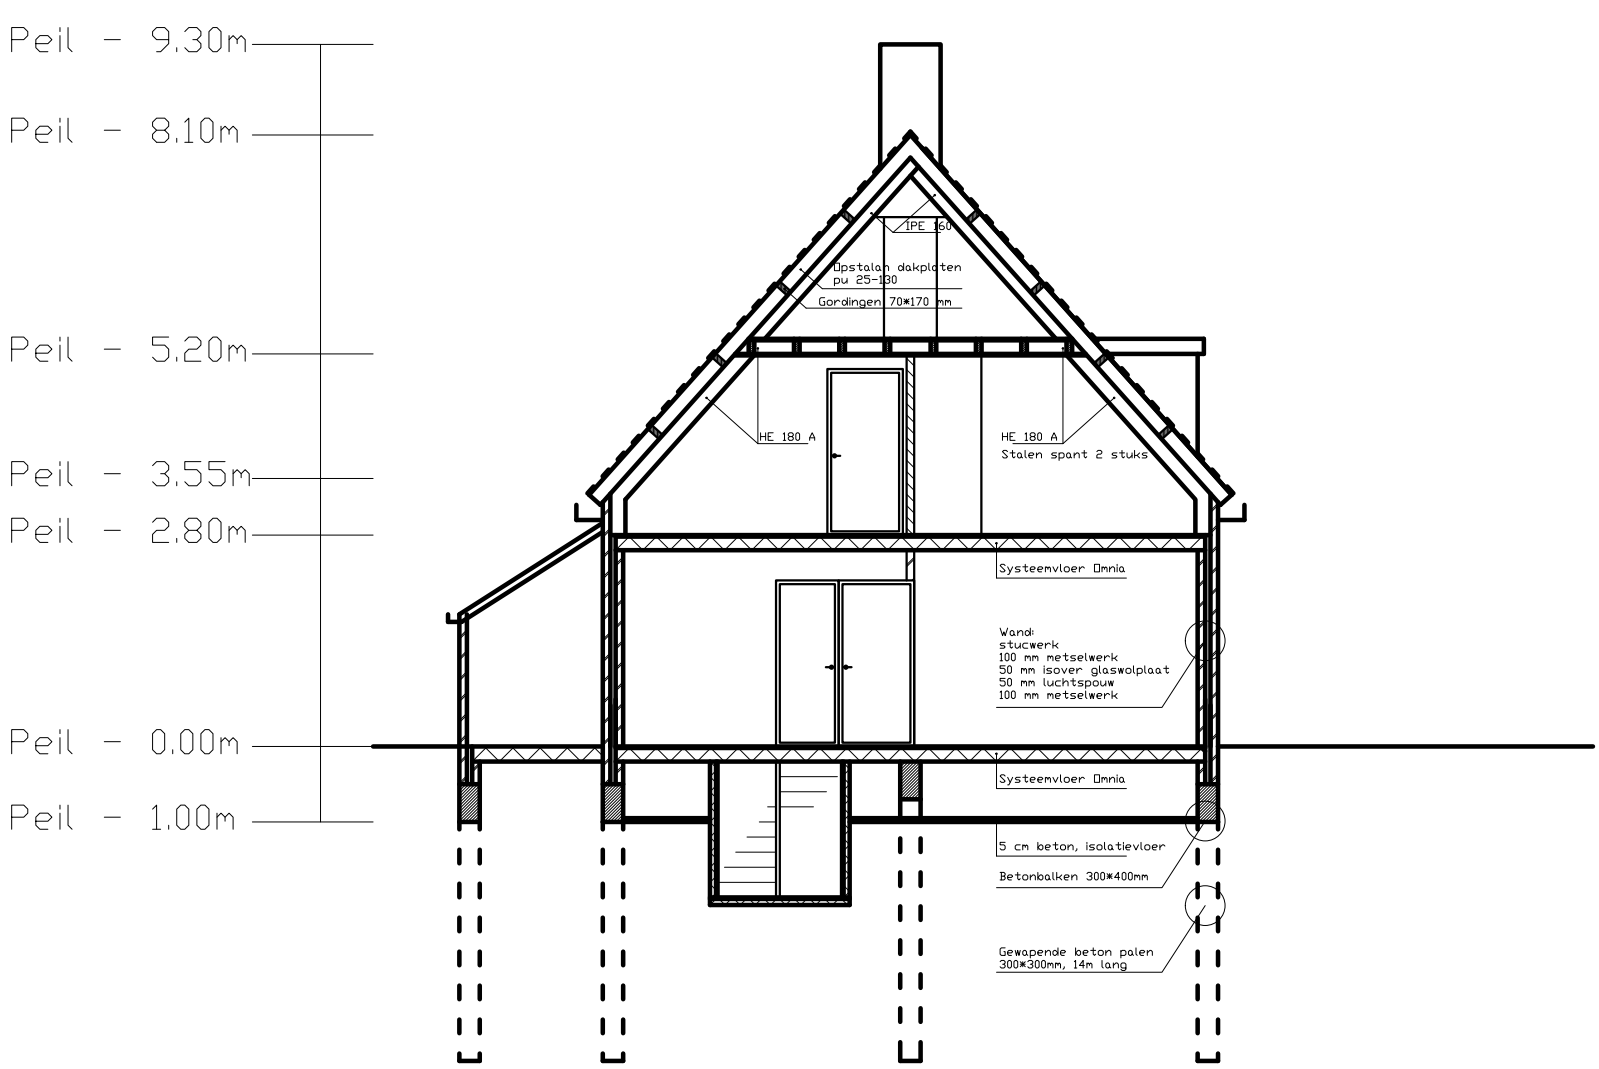

doorsnede A-A zuidgevel

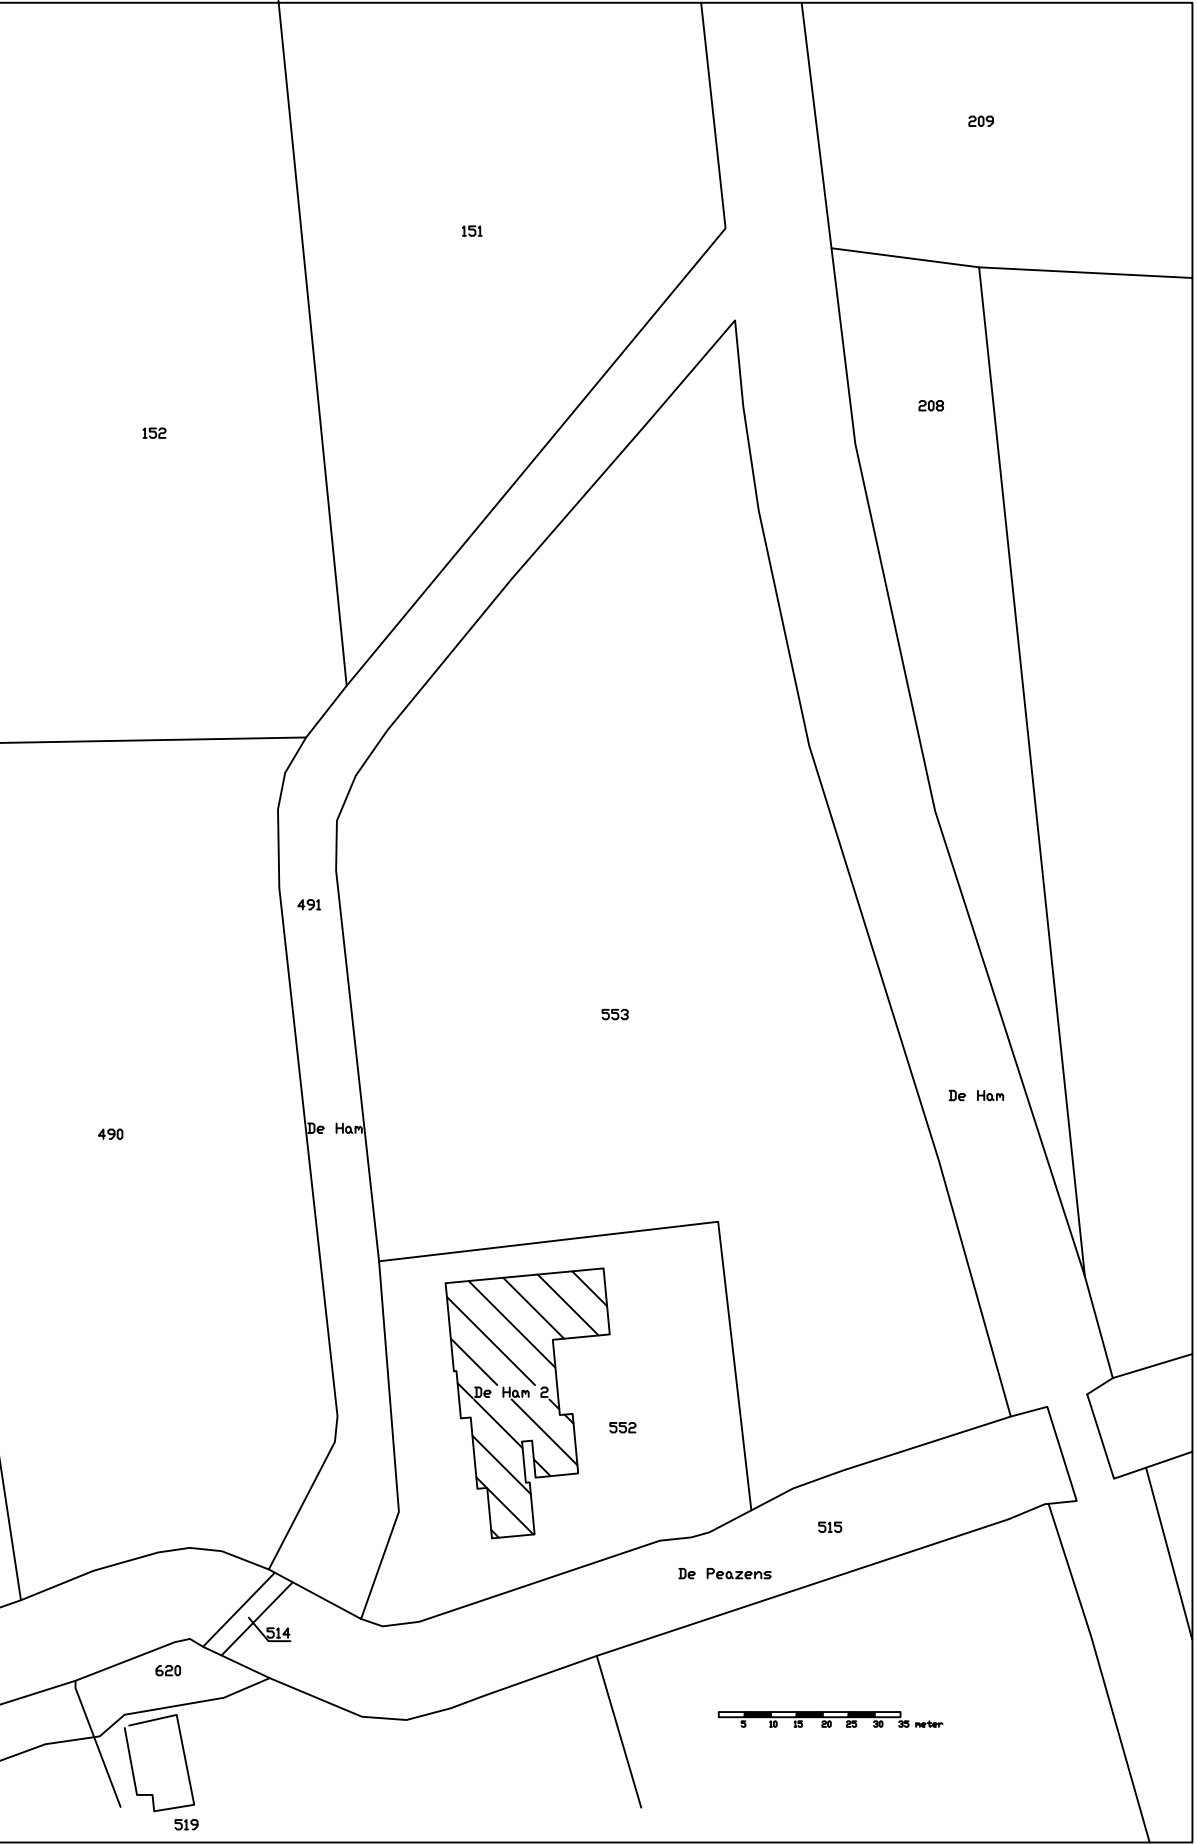



Situatie de Ron 2 kaart is noord gericht

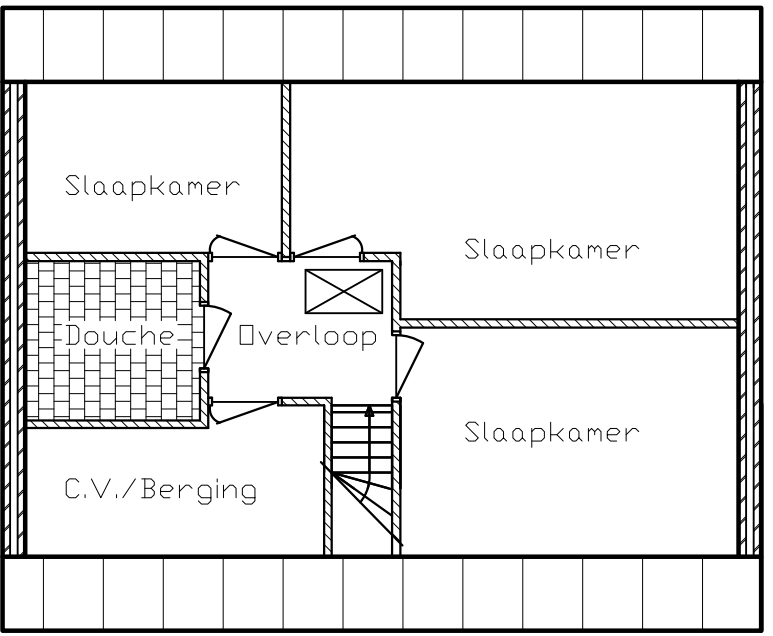

Verdieping

peil +2,8 m

- metsewerk
- lichte bouwsteen
- beton
- Systeenvloer, omia, NB 200 KgF/m2 excl. fwerkvloer
- beton, Funderingsbalk 300x400 mm
- balken, hout
- gewapende betonpalen, 300x300mm, 14m

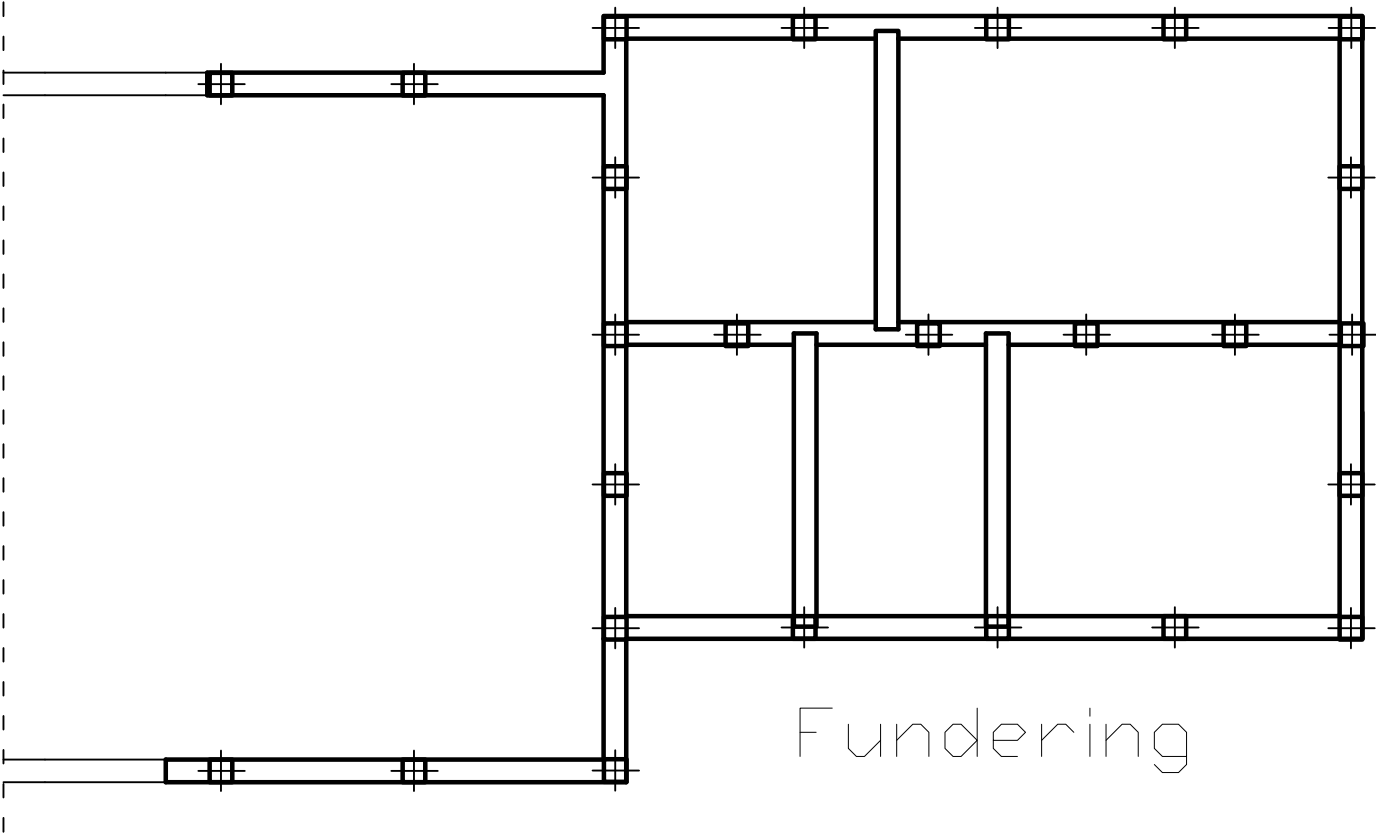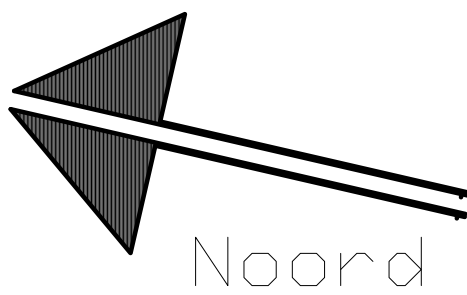

Fundering

SCHAAL:	1:100	GETEKEND:		OPMERKINGEN:
MAATEENHEID:	MM	OPDRACHTGEVER:		BESTAANDESITUATIE
DATUM:	12-11-2014	GECONTROLEERD:	NEE	HIAURE
OMSCHRIJVING:	WOONBOERDERIJ			NUMMER: DD.2014. FORMAAAT: A0