


behoort bij besluit van Burgemeester en Wethouders
 d.d. : 23 mei 2022
 Zaak : 20212949
 Teamleider Vergunningverlening


Kadastrale gegevens:
 Burgerlijke gemeente : Noardeast-Fryslân
 Kadastrale gemeente : Anjum
 Kadastrale sectie : F
 Kadastrale nummers : 1057, 1058, 1059, 1060
 Locatie : Moarsterwei 14, 14a
 Lioessens

Legenda

- Bebouwing
- Verharding bestaand
- Verharding nieuw

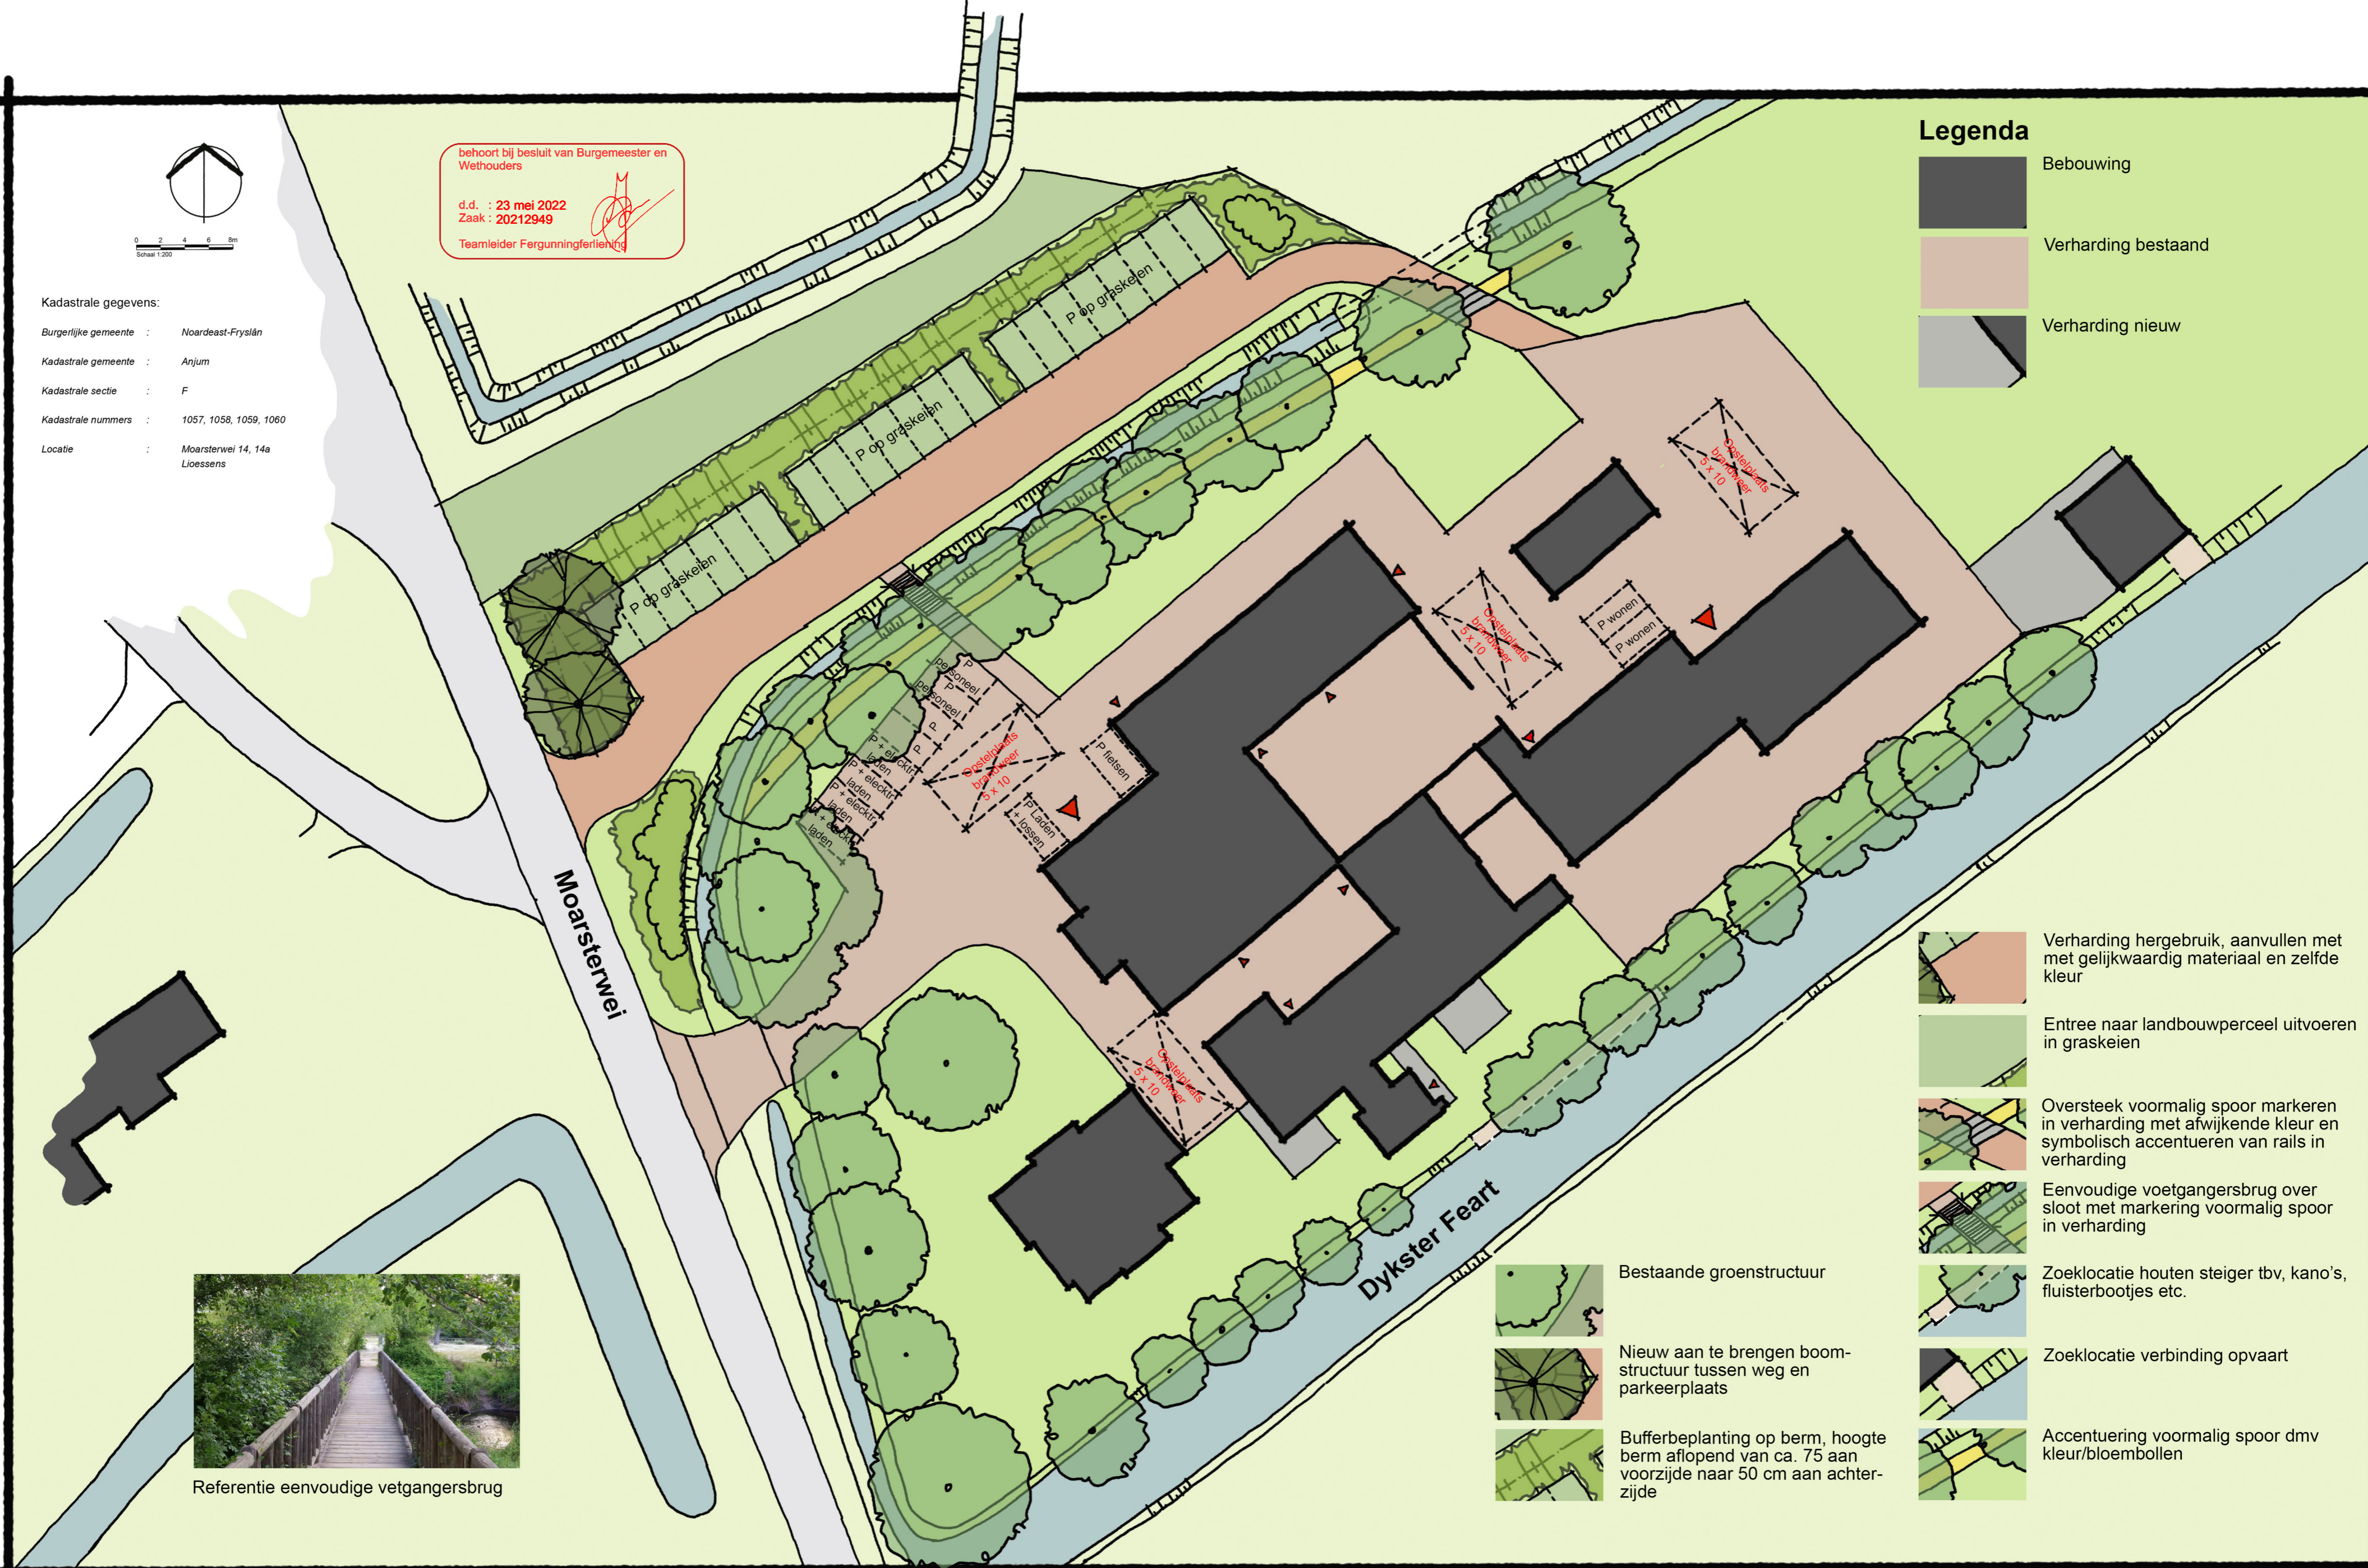

- Verharding hergebruik, aanvullen met met gelijkwaardig materiaal en zelfde kleur
- Entree naar landbouwperceel uitvoeren in graskeien
- Oversteek voormalig spoor markeren in verharding met afwijkende kleur en symbolisch accentueren van rails in verharding
- Eenvoudige voetgangersbrug over sloot met markering voormalig spoor in verharding
- Bestaande groenstructuur
- Zoeklocatie houten steiger tbv, kano's, fluisterbootjes etc.
- Nieuw aan te brengen boomstructuur tussen weg en parkeerplaats
- Zoeklocatie verbinding opvaart
- Bufferbeplanting op berm, hoogte berm aflopend van ca. 75 aan voorzijde naar 50 cm aan achterzijde
- Accentuering voormalig spoor dmv kleur/bloembollen

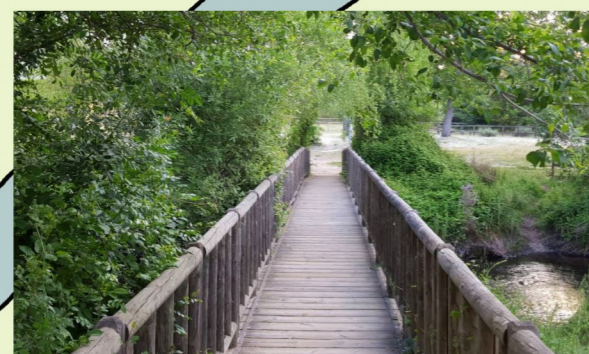

Referentie eenvoudige vetgangersbrug