

Struweel beplanting met struik/  
heesters, grassen etc. assortiment  
nader te bepalen.

Symbolische markering  
spoor in verharding

Priveïmit Ca. 350 breed Duiker

Berm ca. 2 m. graskeien var. 5-12 m.  
Entree bouwland in  
Berm ca. 0.5 m  
beplant ca. 3 m.  
parkeren op gras  
keien min. 5 m  
toegang Ca. 1 m

Principe profiel

Maarsferwer

22 parkeerplaatsen  
OP graskeien

Markering spoor  
in kleur

Verharding hergebruik van 375m<sup>2</sup> te verwijderen  
straatsteen elders op het terrein.

Symbolische markering  
spoor met afwijkend  
materiaal en/of  
kleur in  
verharding

Eenvoudige  
voetbrug/  
verbinding




Ontwikkelstudie Inpassen  
Parkeren Zuivel fabriek  
"De Dongeraderen"

SWECO


behoort bij besluit van Burgemeester en  
Wethouders  
d.d. : 23 mei 2022  
Zaak : 20212949  
Teamleider Vergunningverlening

# Bepantingsplan inpassen parkeren Zuivelfabriek De Dongeradelen

Moersterwal

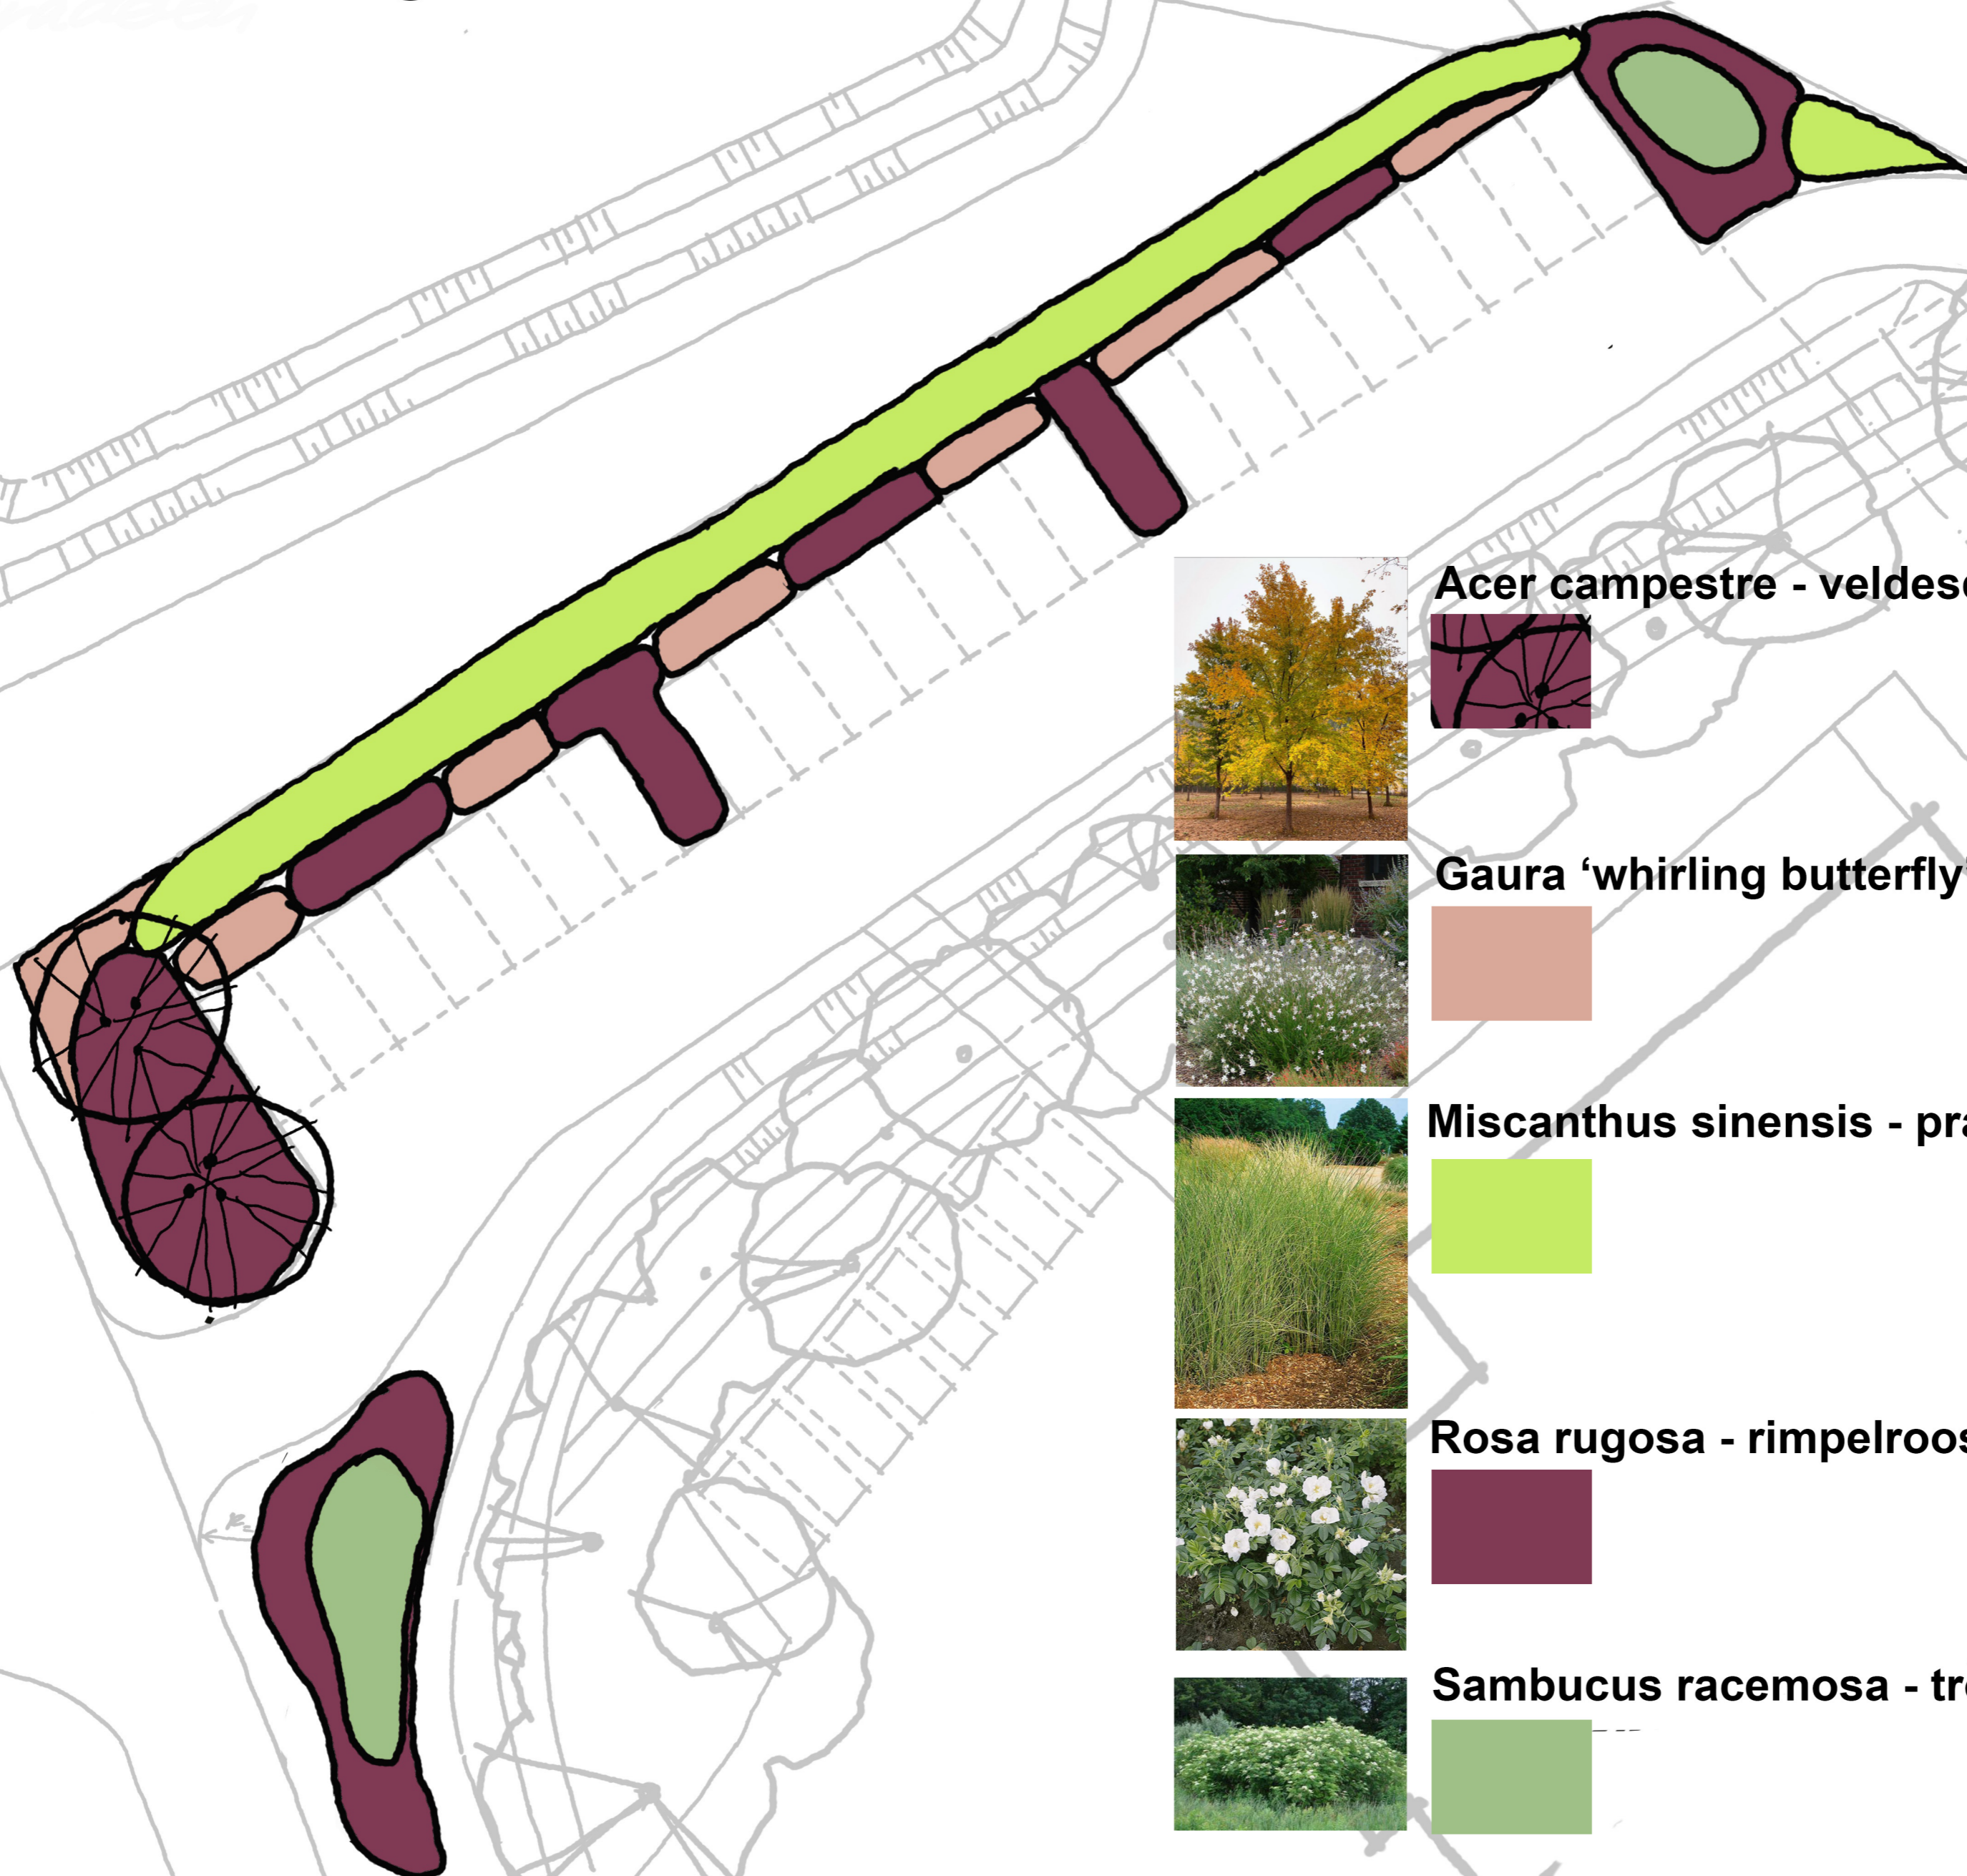

**Acer campestre - veldesdoorn (meerstamig)**

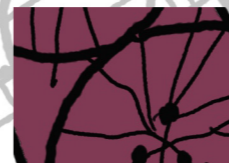


**Gaura 'whirling butterfly' - Lindheimers prachtkaars**




**Miscanthus sinensis - prachtriet**



**Rosa rugosa - rimpelroos**

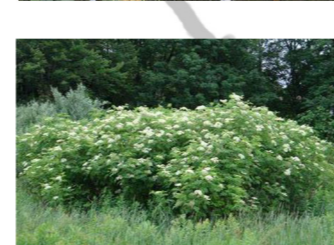

**Sambucus racemosa - trosvlier**

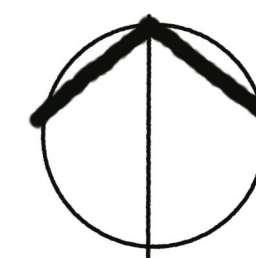

0 2 4 6 8m  
Schaal 1:200