




ZUIDGEVEL
gevel Foserferstrjitte

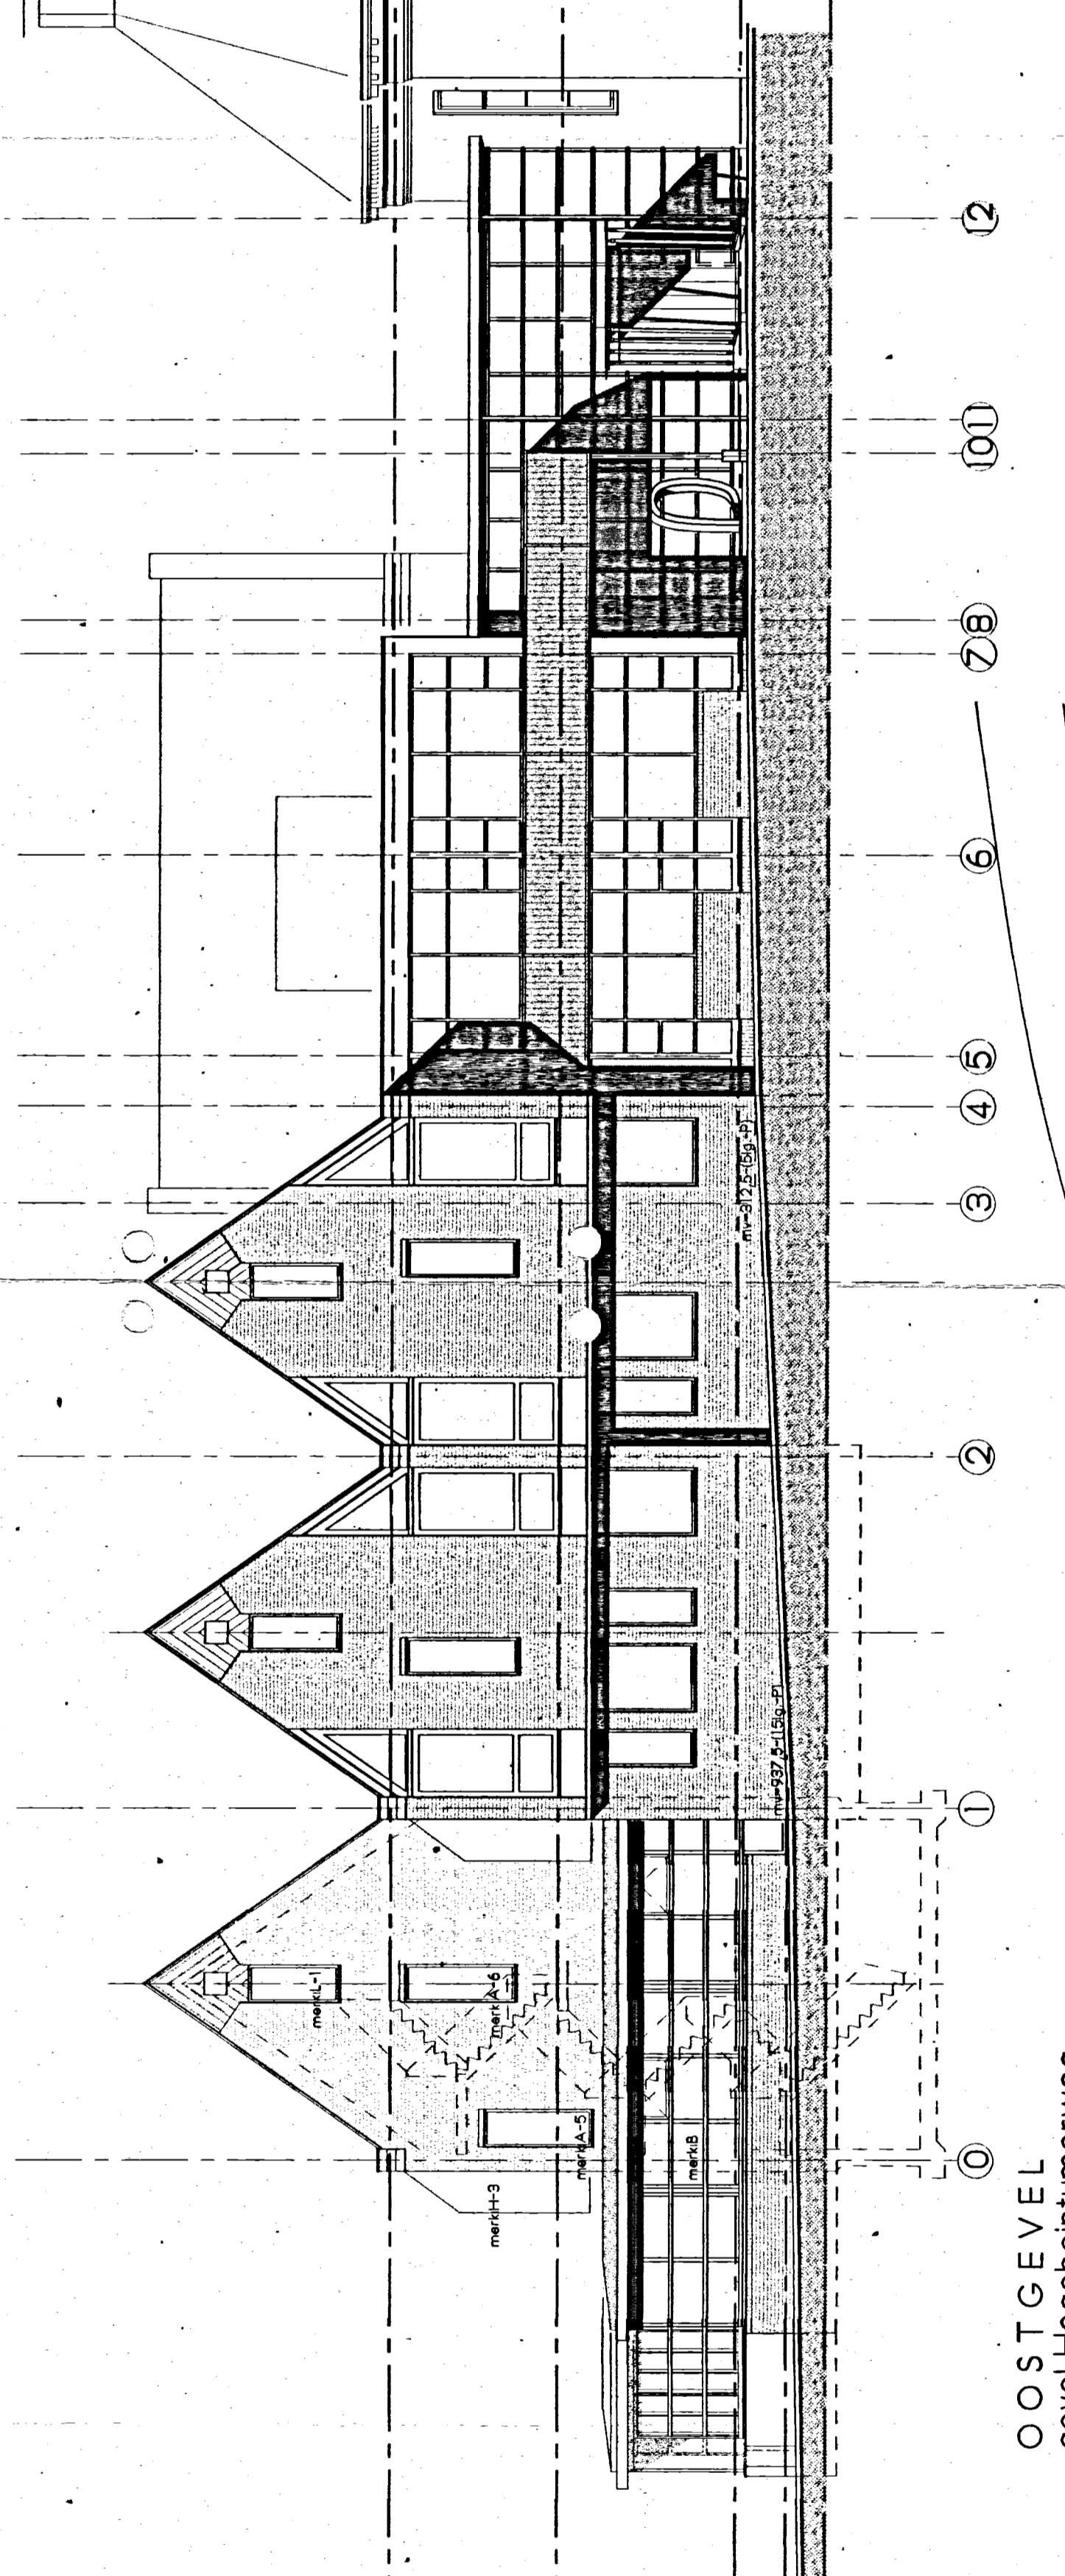

OOSTGEVEL
gevel Hegebeintumerweg

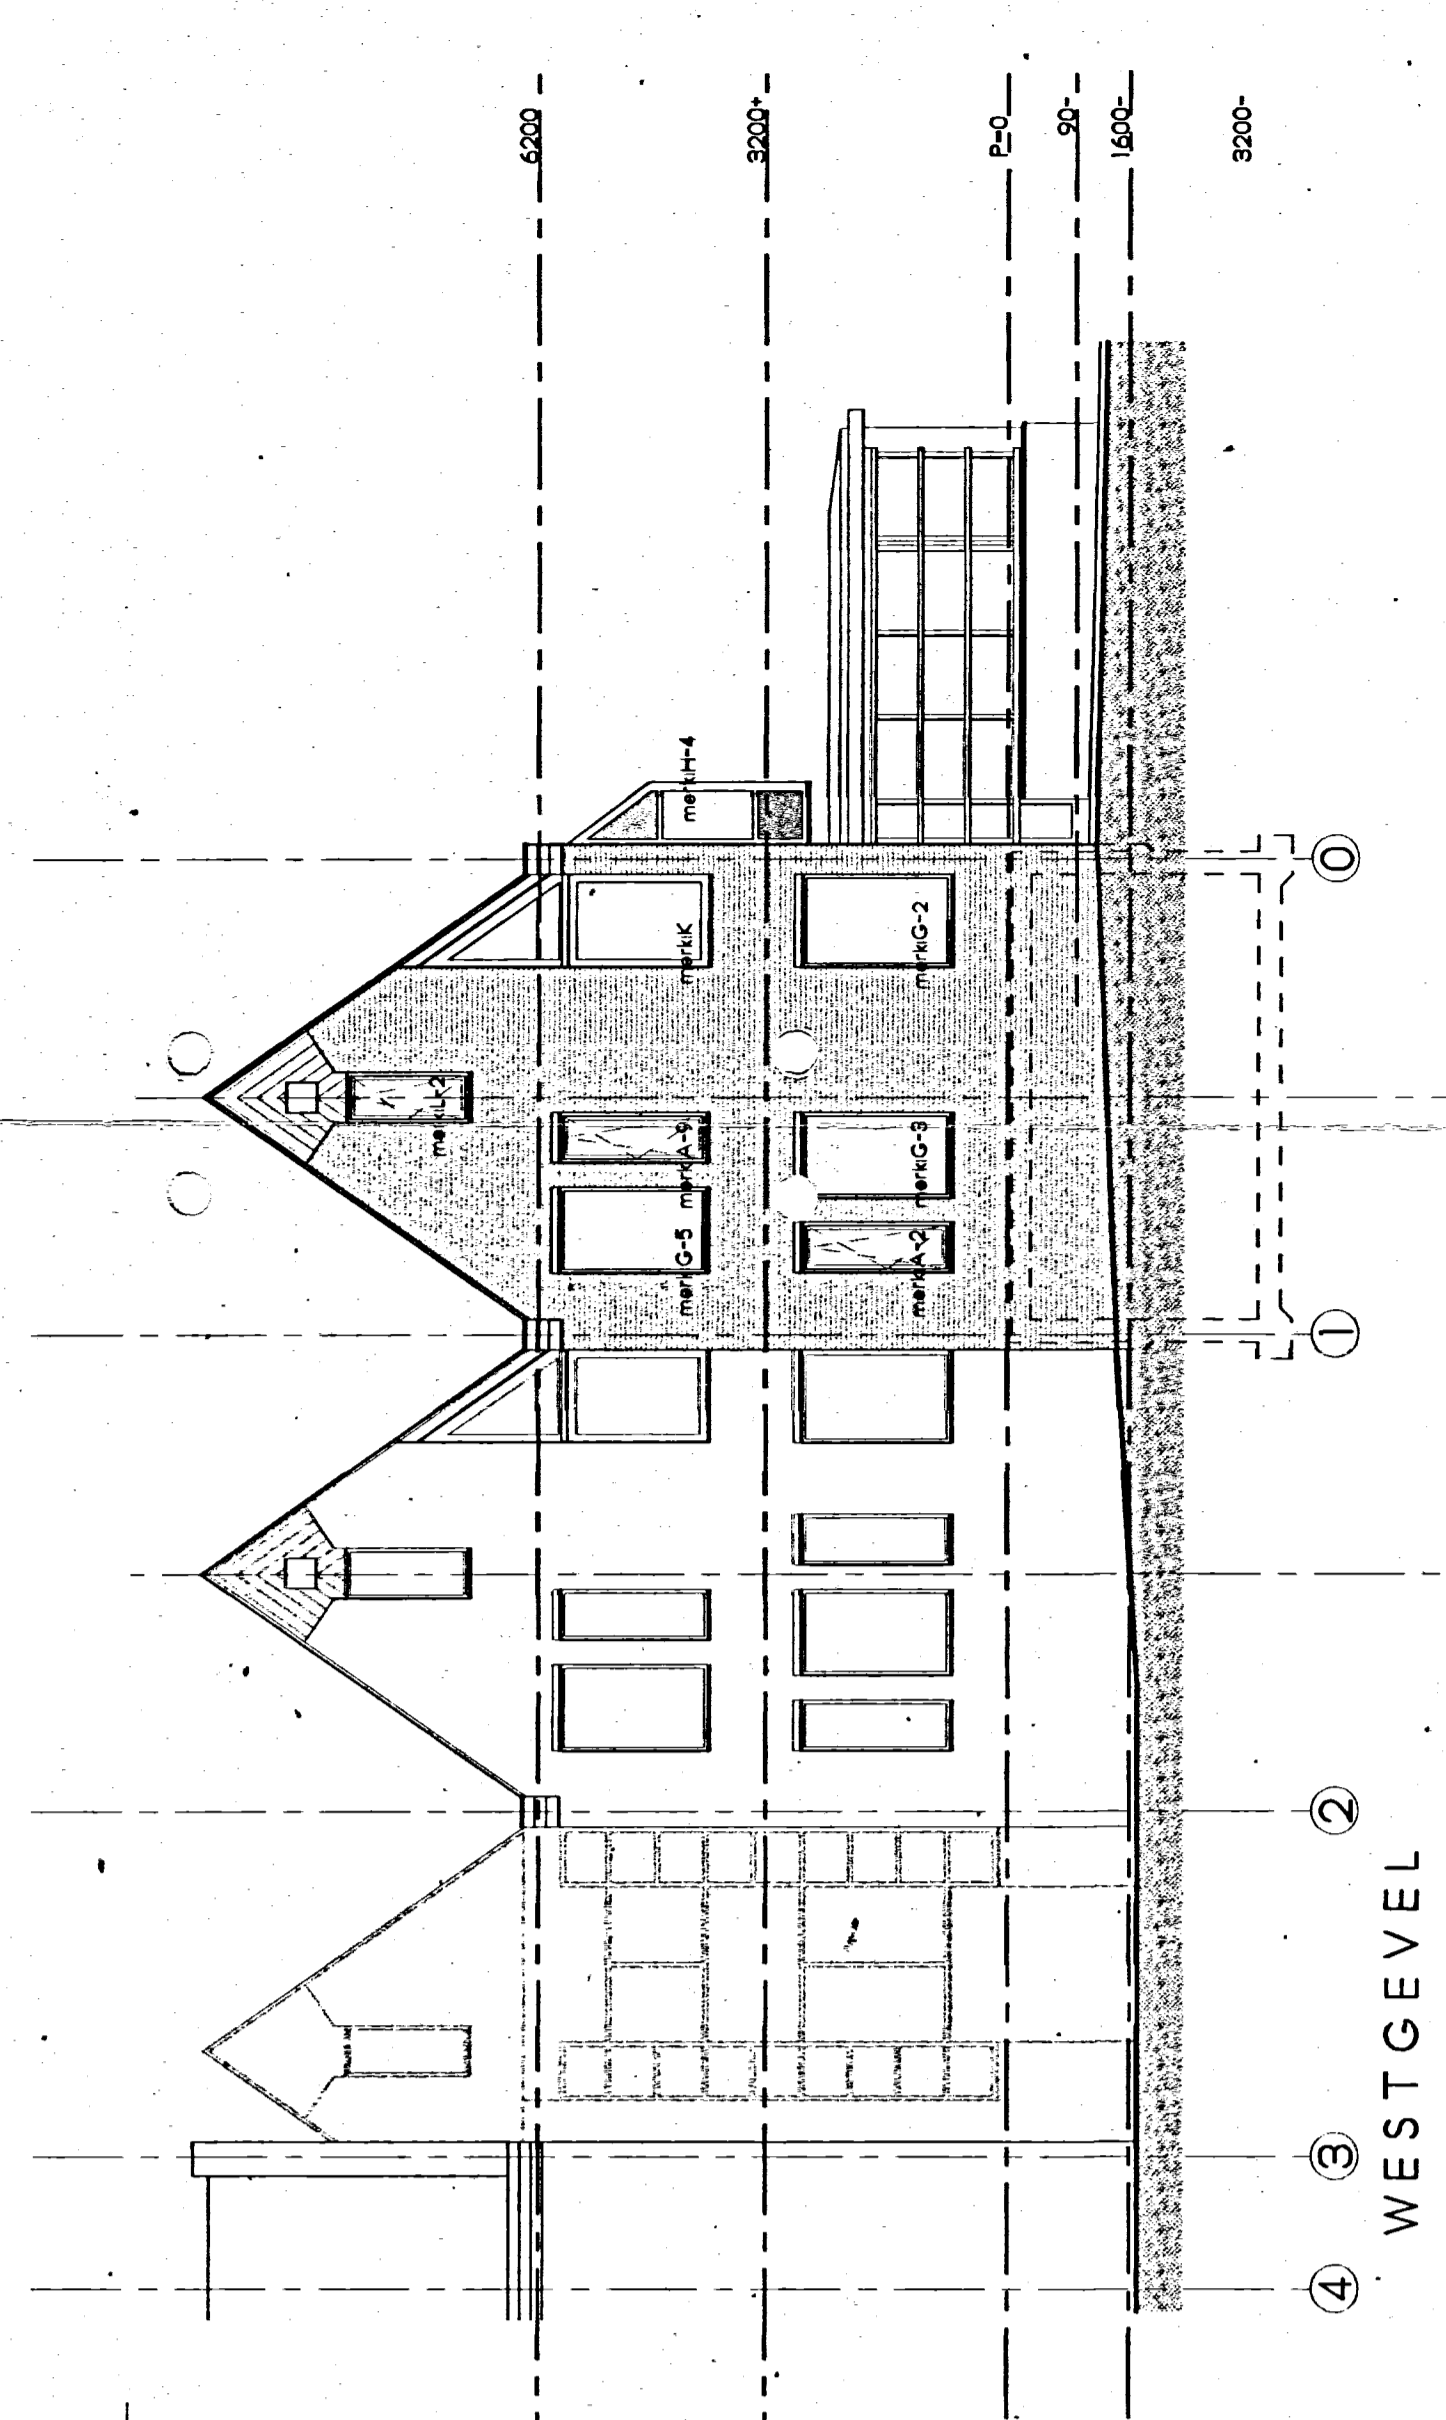

WESTGEVEL

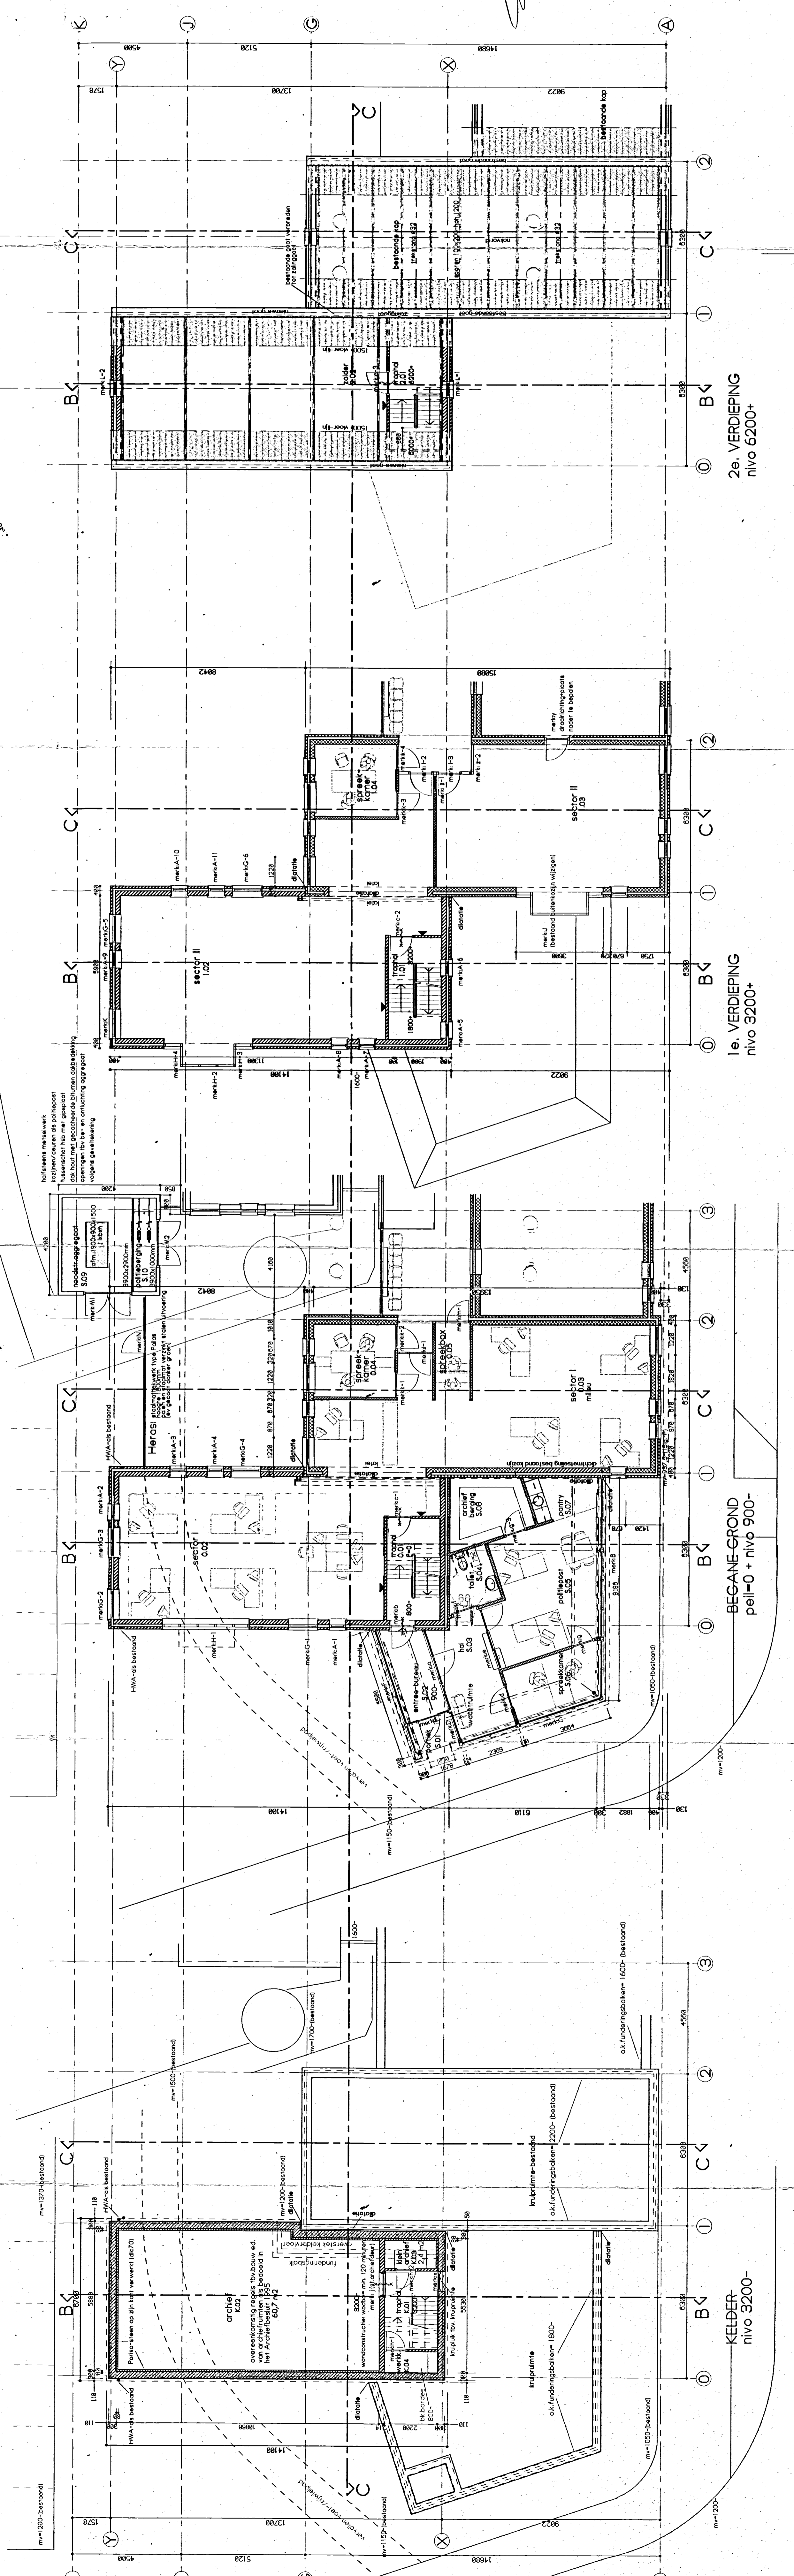

KELDER
nivo 3200-

BEGANE-GROND
nivo 0 + nivo 900-

1e VERDIEPING
nivo 3200+

2e VERDIEPING
nivo 6200+

uitbreiding
gemeentehuis Ferwerderadiel

FASE A bestektelening
PLATTEN/DOEK-DIENST
WATEN IN HET WERK
KONTROLLEREN I

- bestaand metselwerk
- nieuw metselwerk
- constructie op bestaand metselwerk
- nieuw vul metselwerk-leiwerk
- nieuw gew. betonconstructie
- Polymerbeton 21.05/070 (op 27e tot 1e verd.)

Uitbreiding op bestaand gemeentehuis, Tuinbouwmaster 44, d.d. 10-SEP-1993. De architect van Ferwerderadiel namens deze.

adema architecten

IBARO: 6638-D44
 SCHAAL: 1:100
 DATUM: 02-04-1993
 WISNING: 20-44-1000-20-45-1000-10-1000
 VERSIEMARK: 13 9101 MH Dokkum
 TELEFOON: 0519-256666