

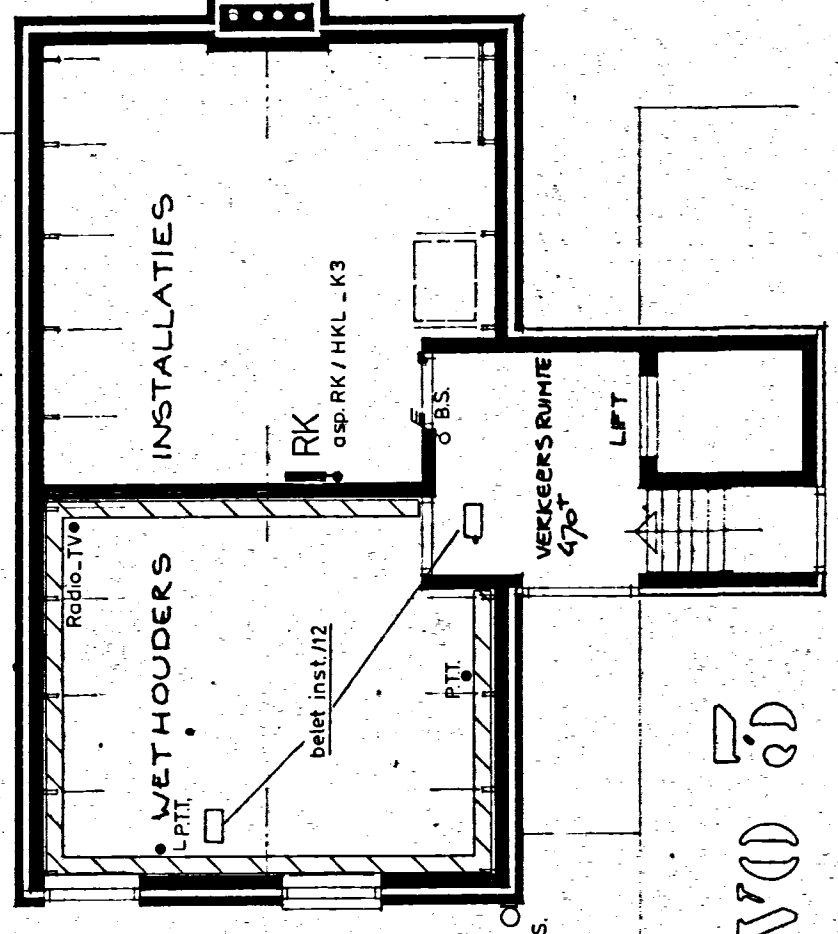



SITUATIE 1:1000

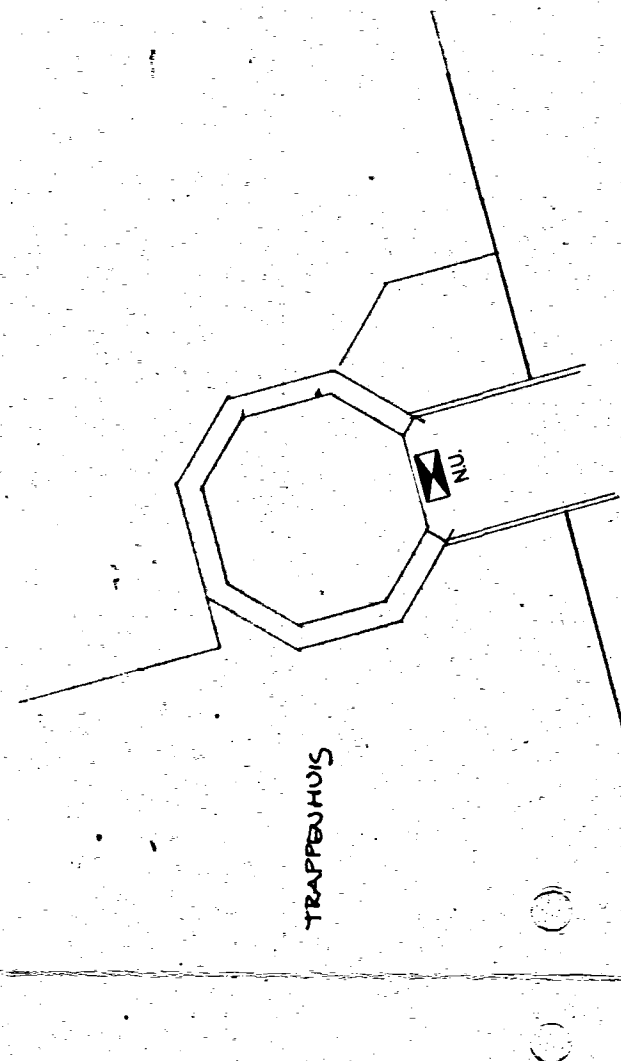


nivo 5

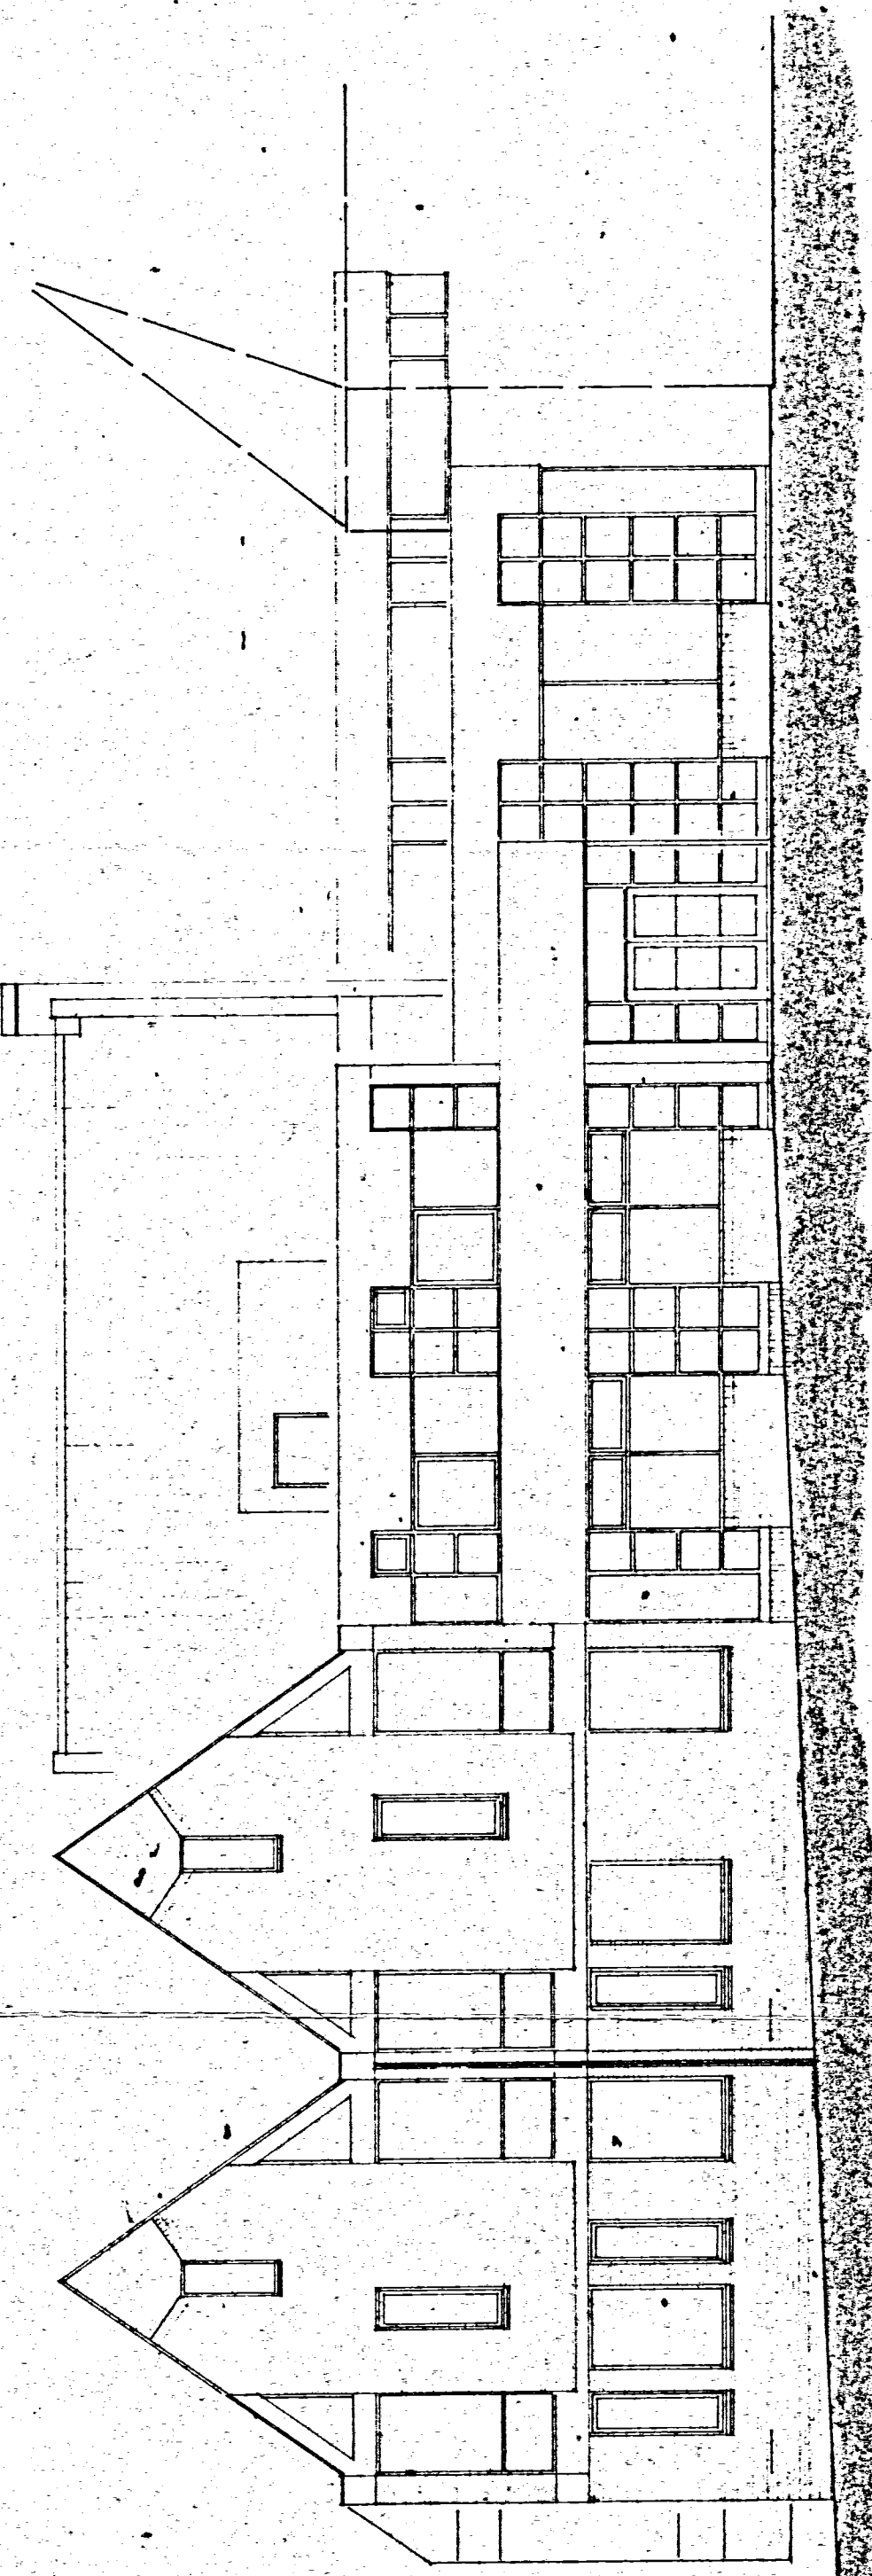

nivo 4

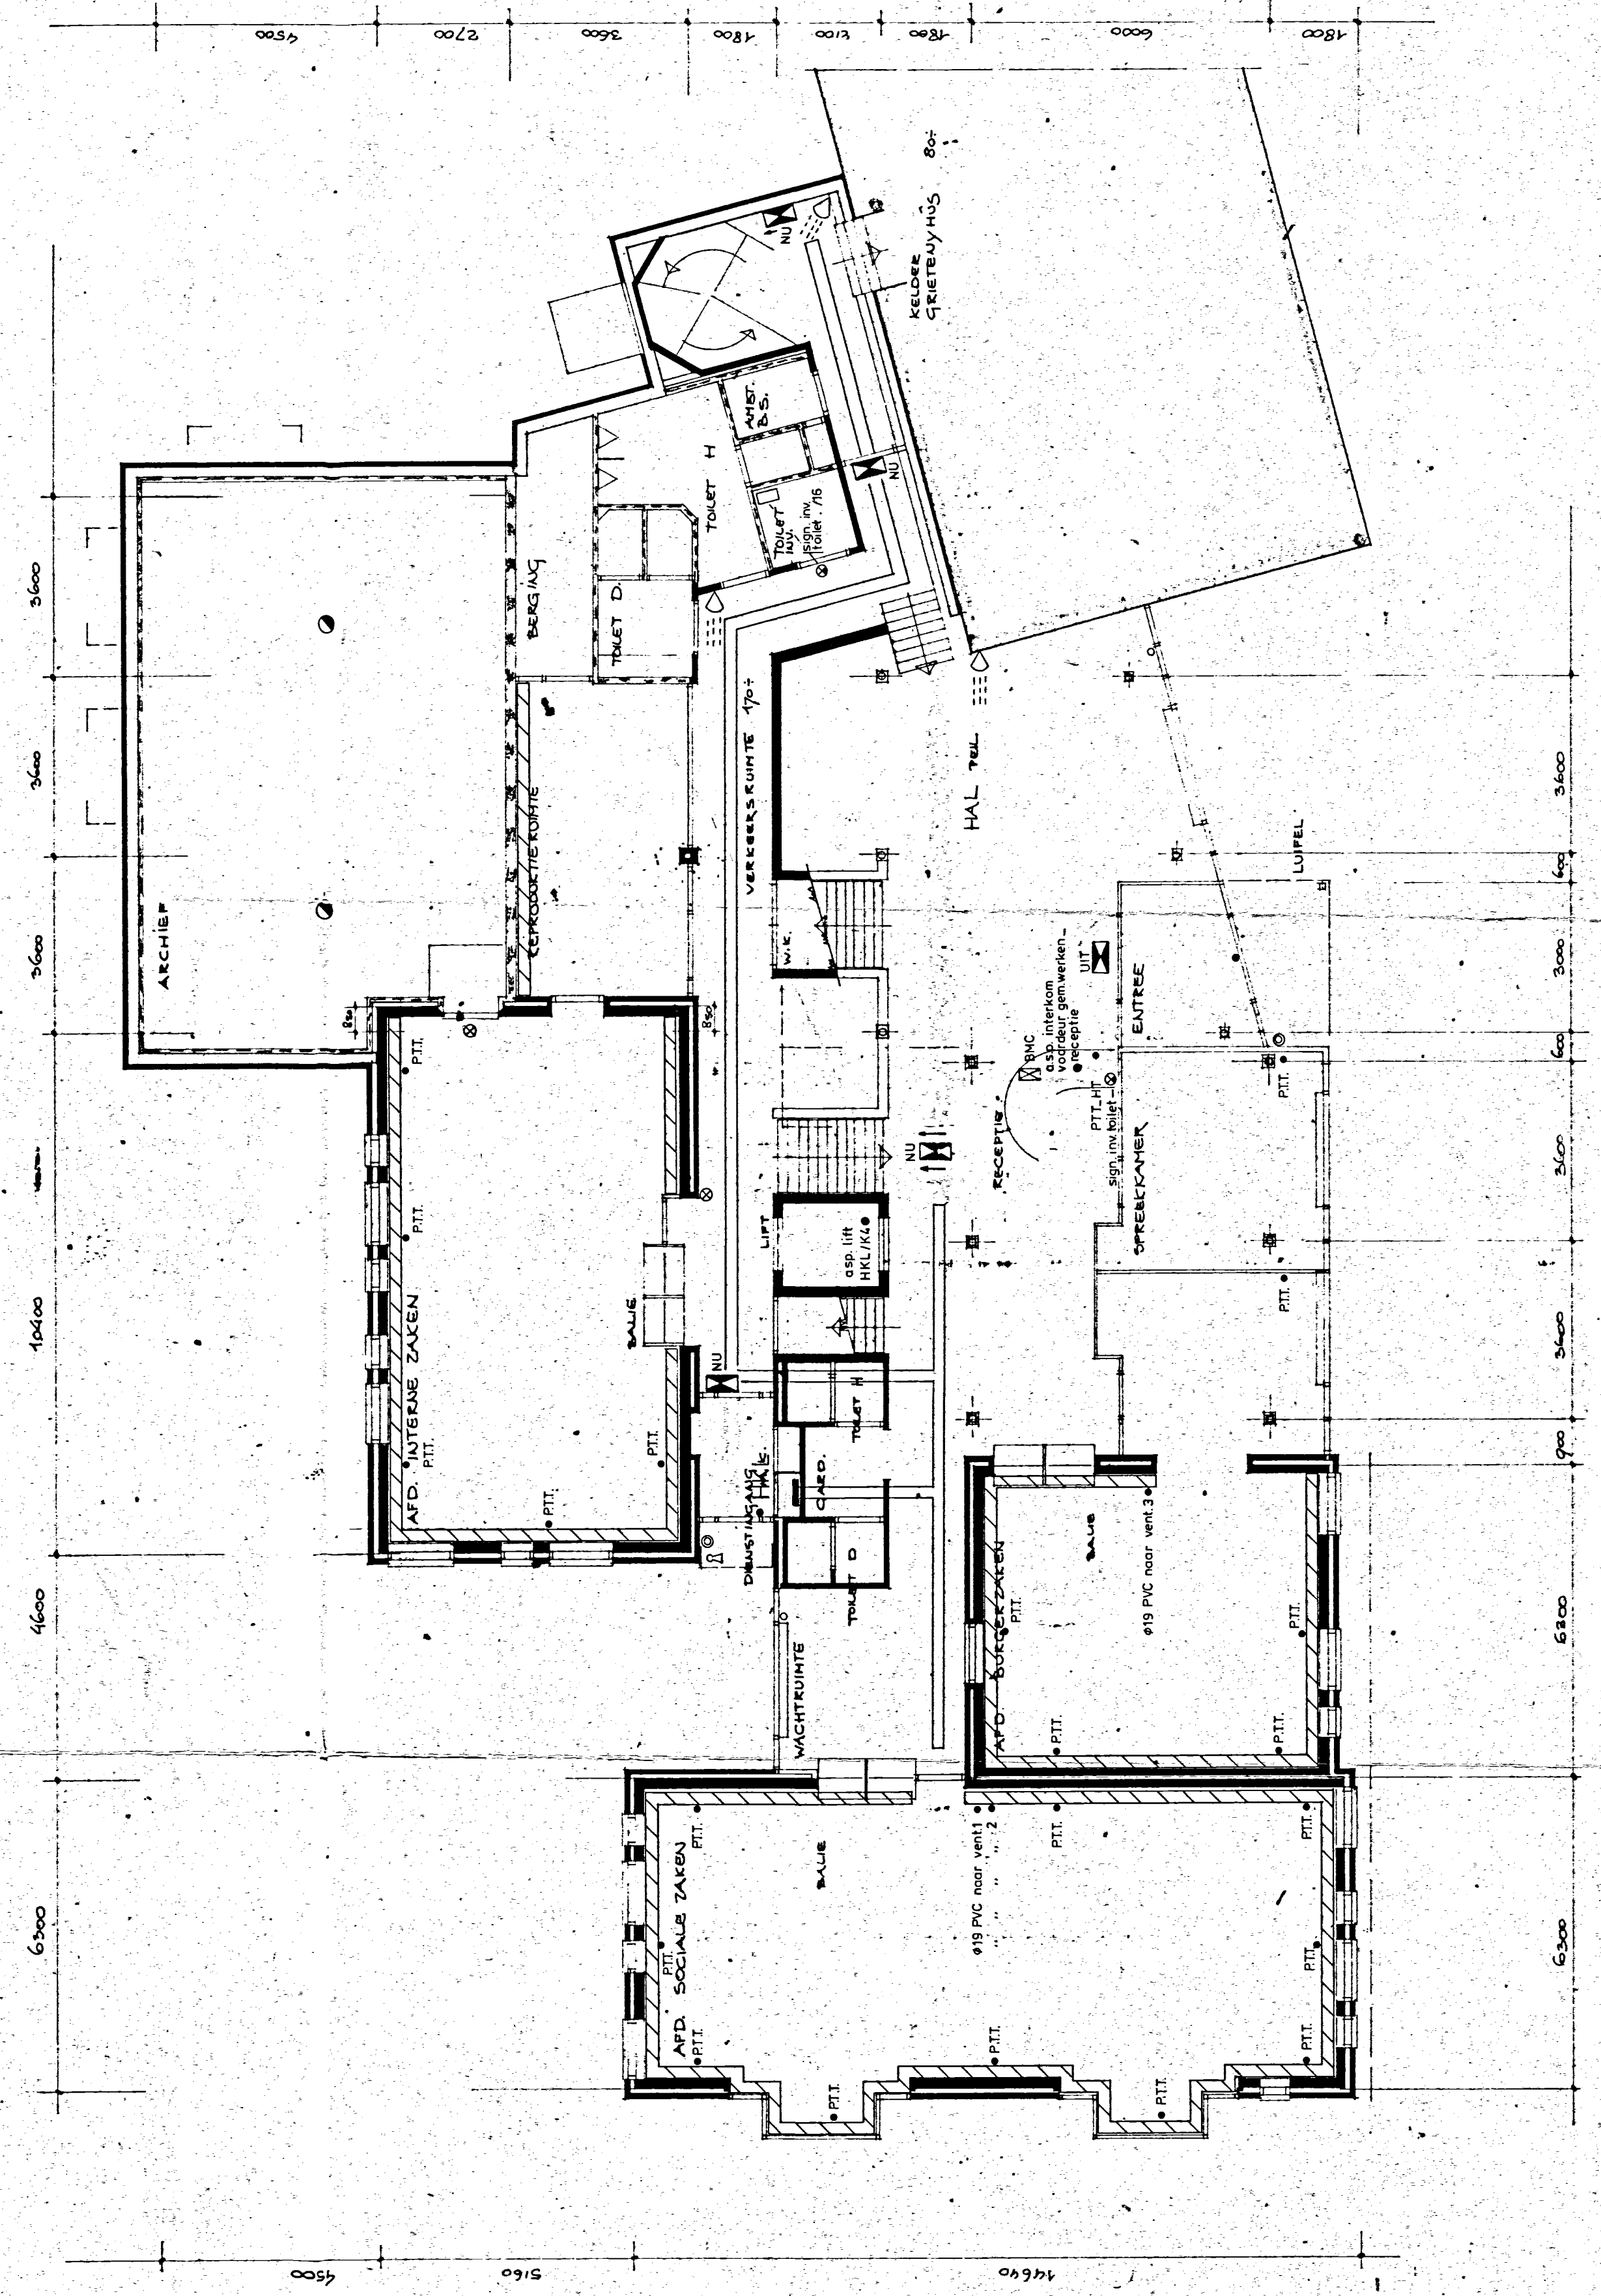

nivo 3

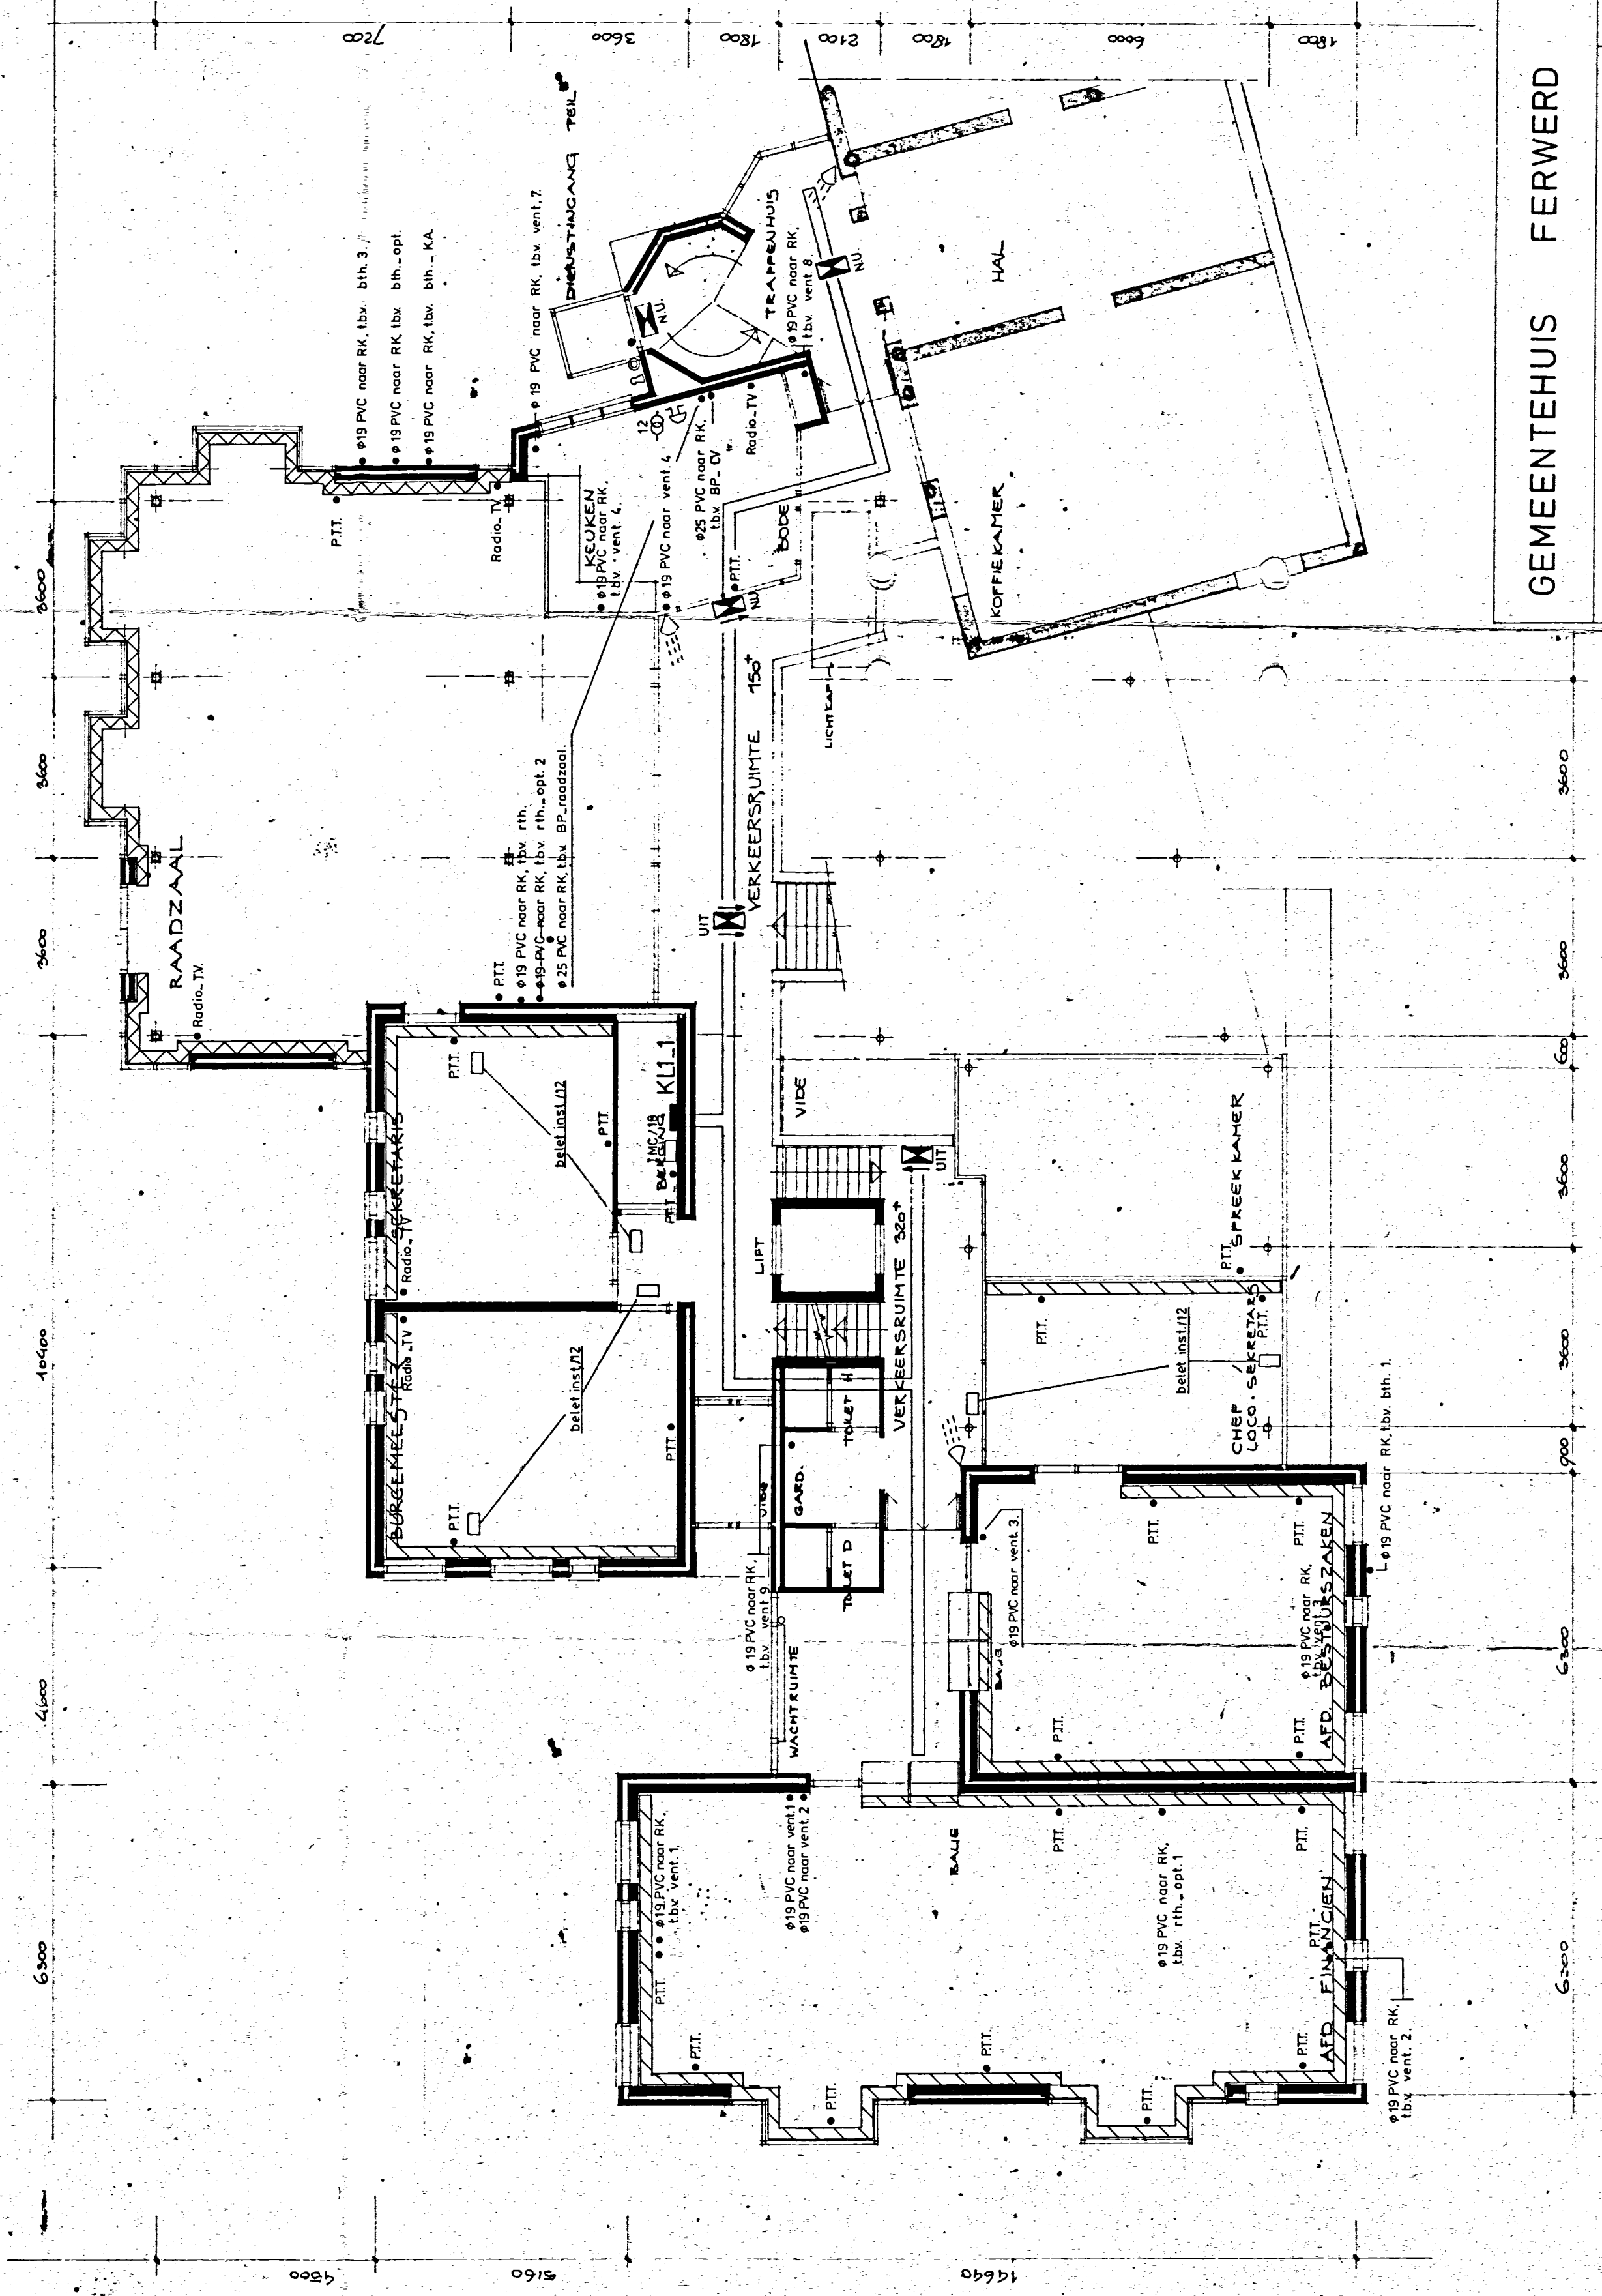

nivo 2

1:1000

KONCEPT

GEMEENTEHUIS FERWERD

Diverse Installaties

Raadgevend Ingenieursburo Schreuder bv

8000 ZC LEEUWARDEN POSTBUS 305 TEL. 059-2308*

WERK 1352 A 2

SCHAAL 1:100

GET. W.V.

FORM 13-65

DATEUM 15-11-83

GENUWDE