


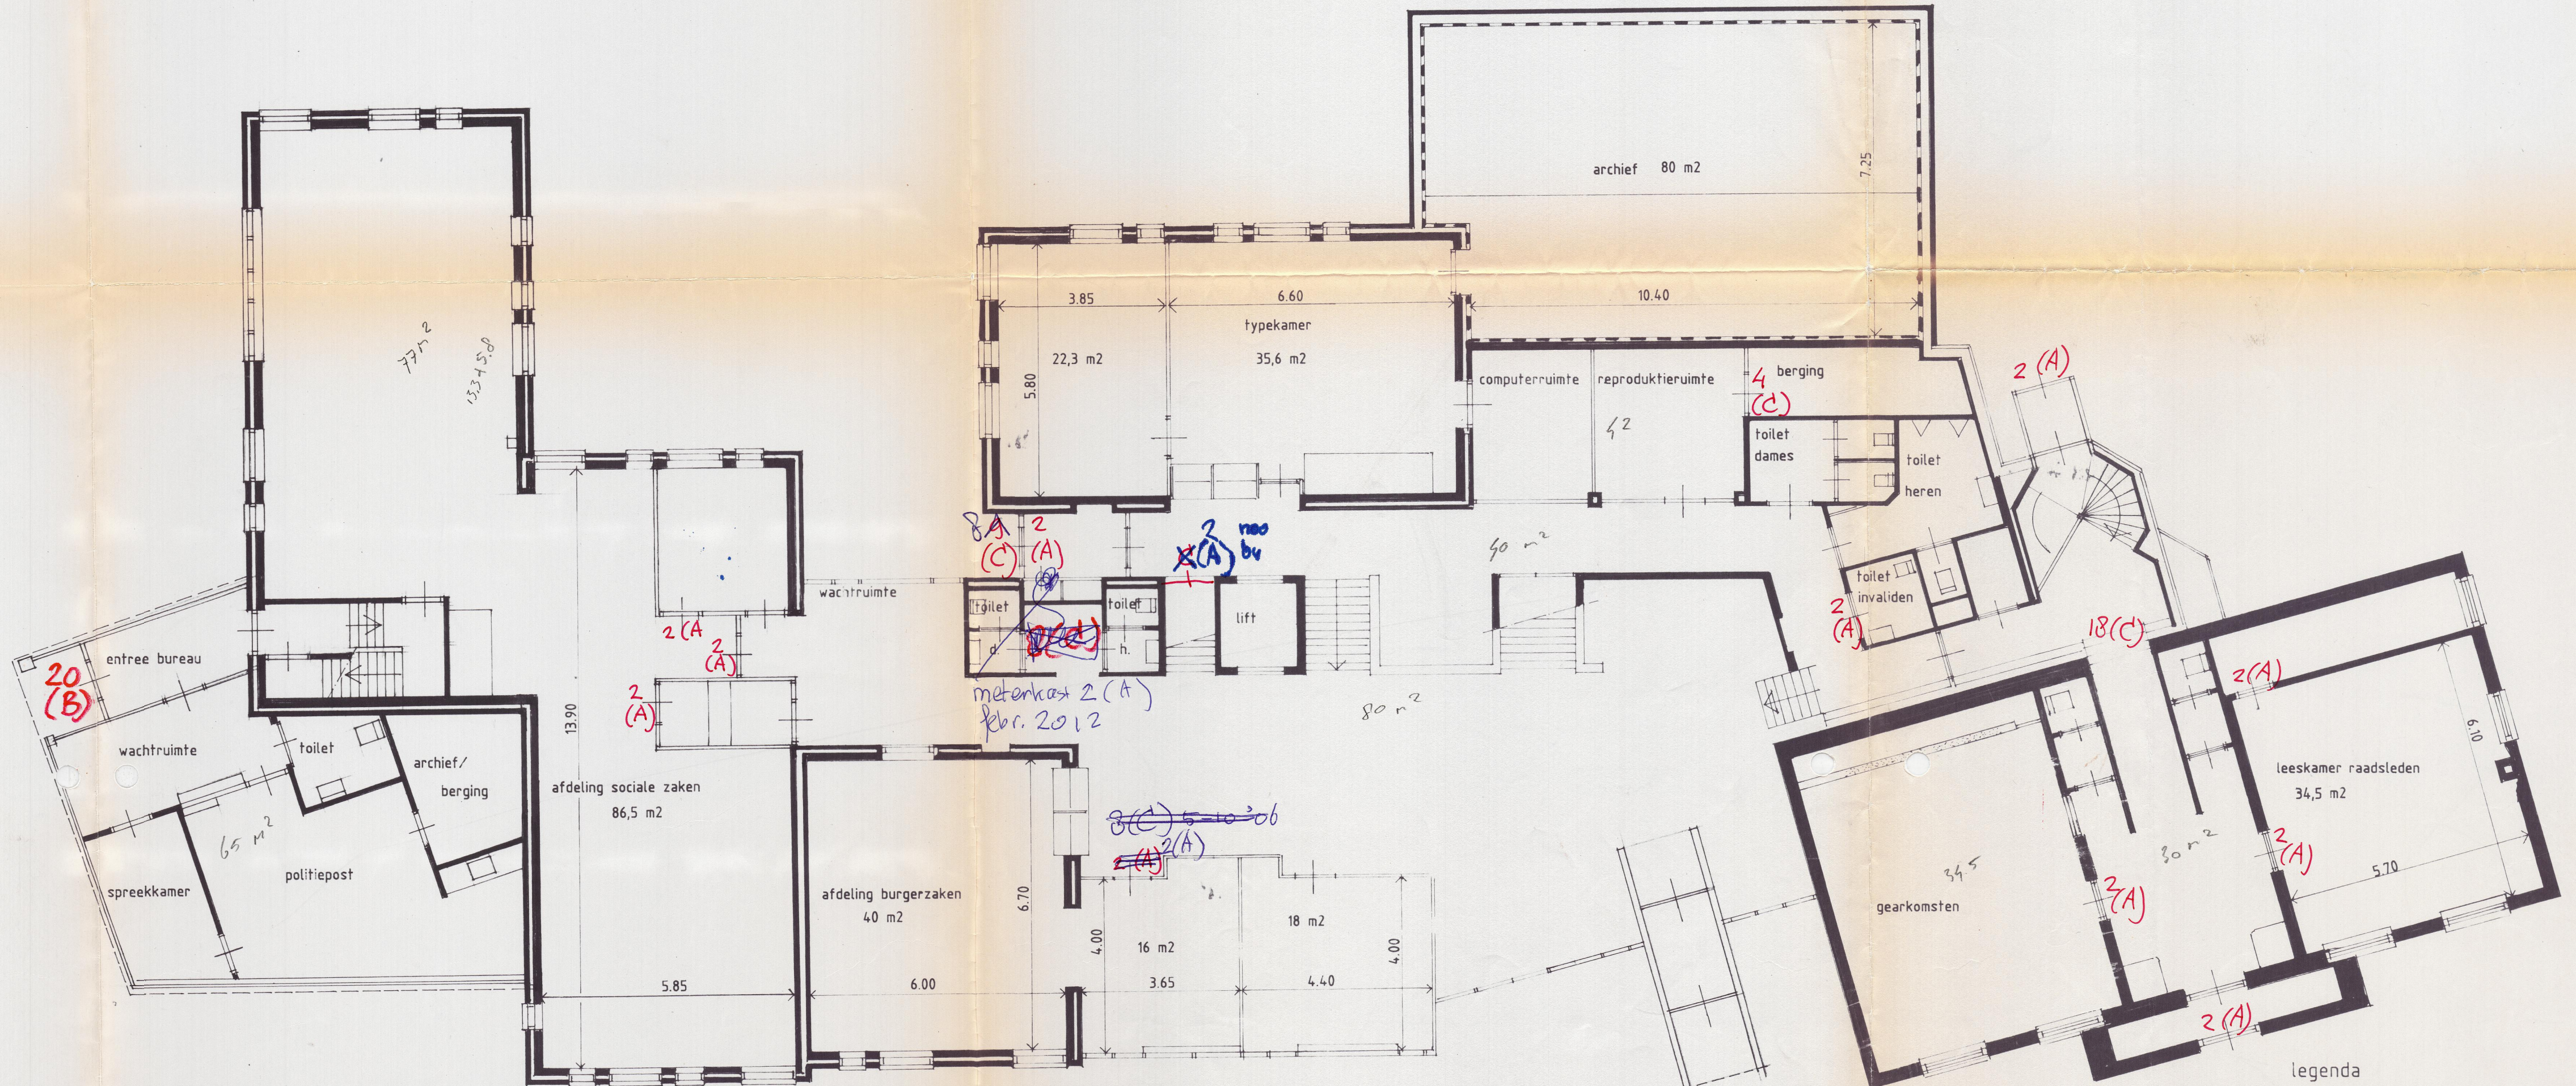


kelderverdieping



2-A  
4-C  
18-C  
9-C

- uitgang
- hoofdschakelaar
- slanghaspel
- brandblusser

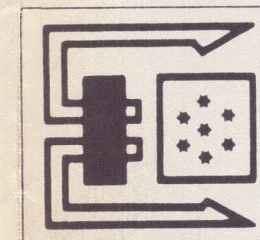

**GEMEENTEWERKEN FERWERDERADEEL**  
 marrumerweg 3. 9172 PN ferwerd tel. 05181-1541

plan: vluchtplan gemeentehuis - begane grond.

get.: j. f.	onderd.:	blad.: 11
sch.: 1 : 1000	dat.: 1-1-'95	gew.: aug. 2000
		reg.: L-Fe-73