




INTECHNISCHE WERK 1351

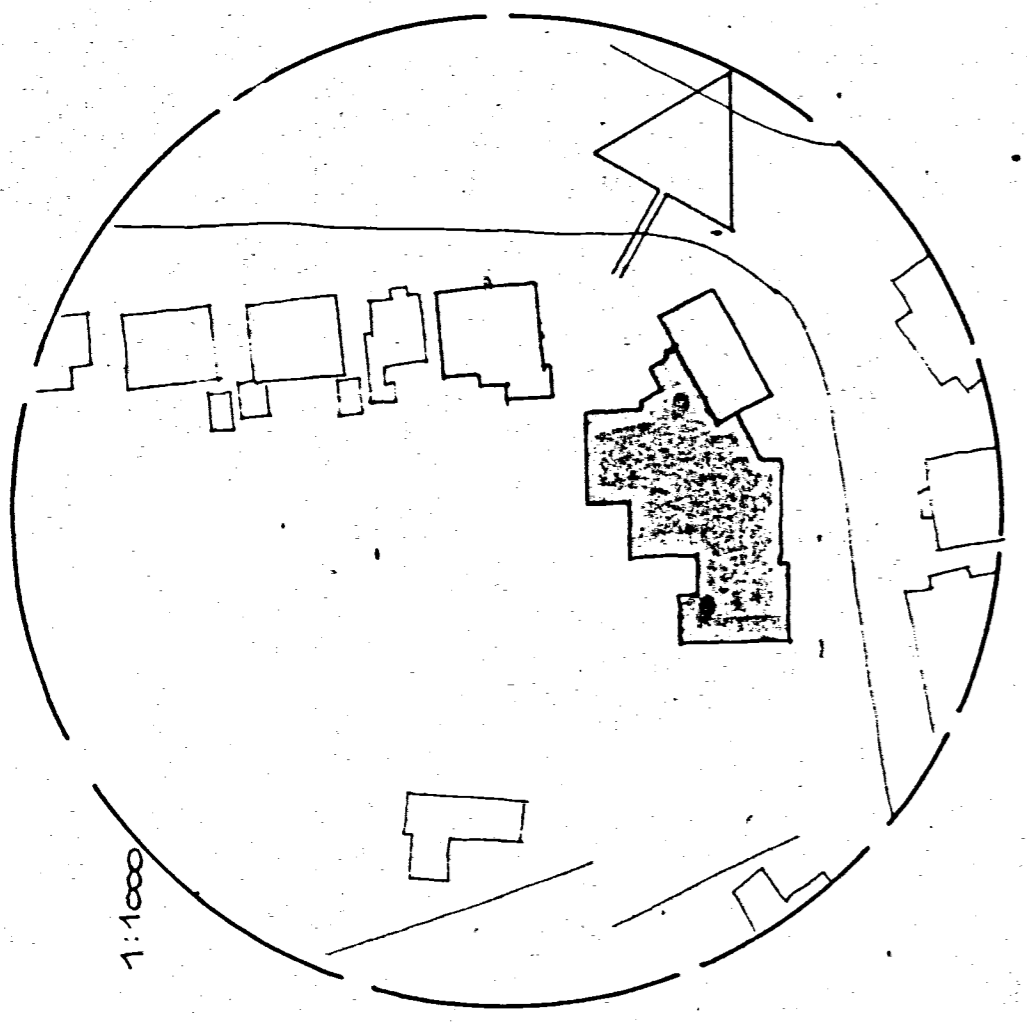


SITUATIE 1:1000

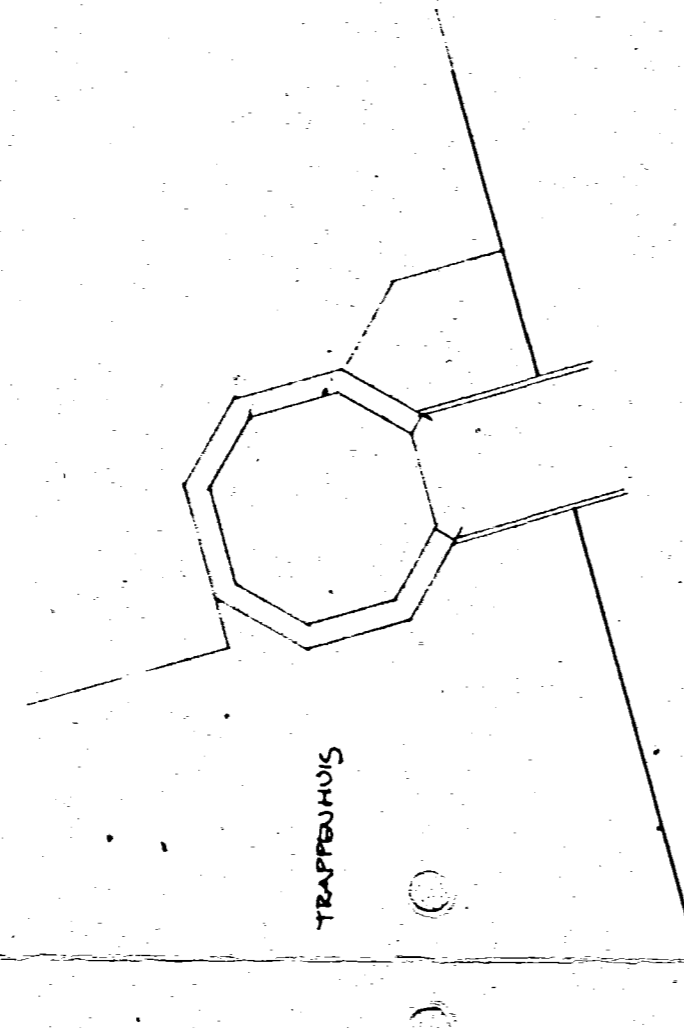


Touffreinuis

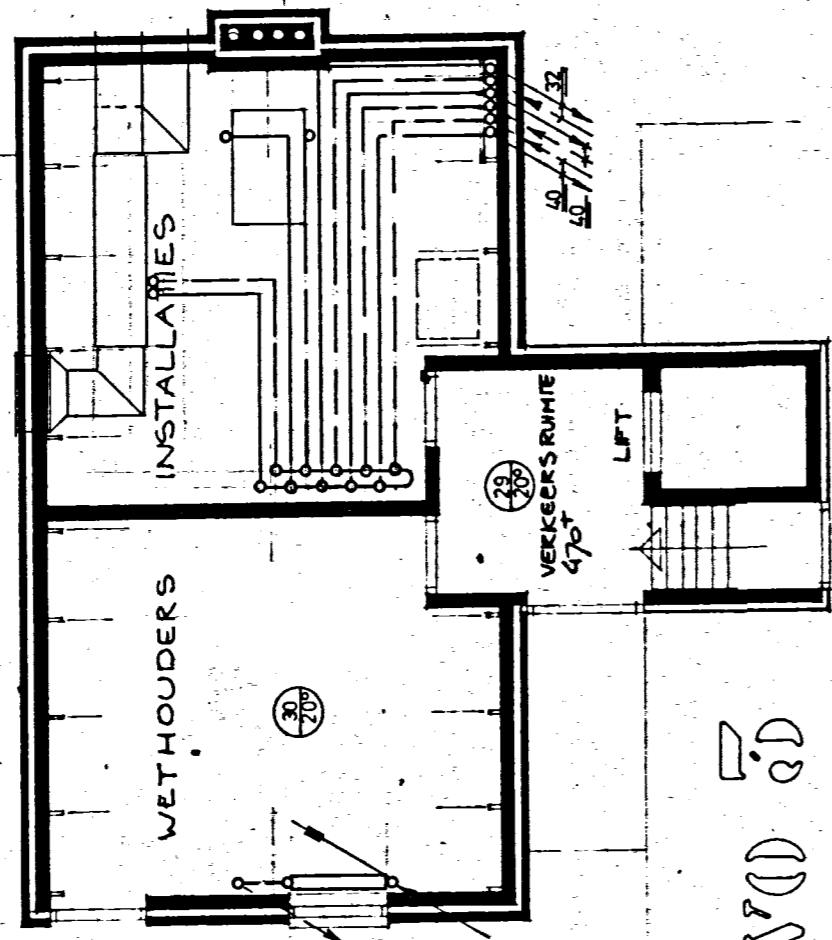


niveau 0

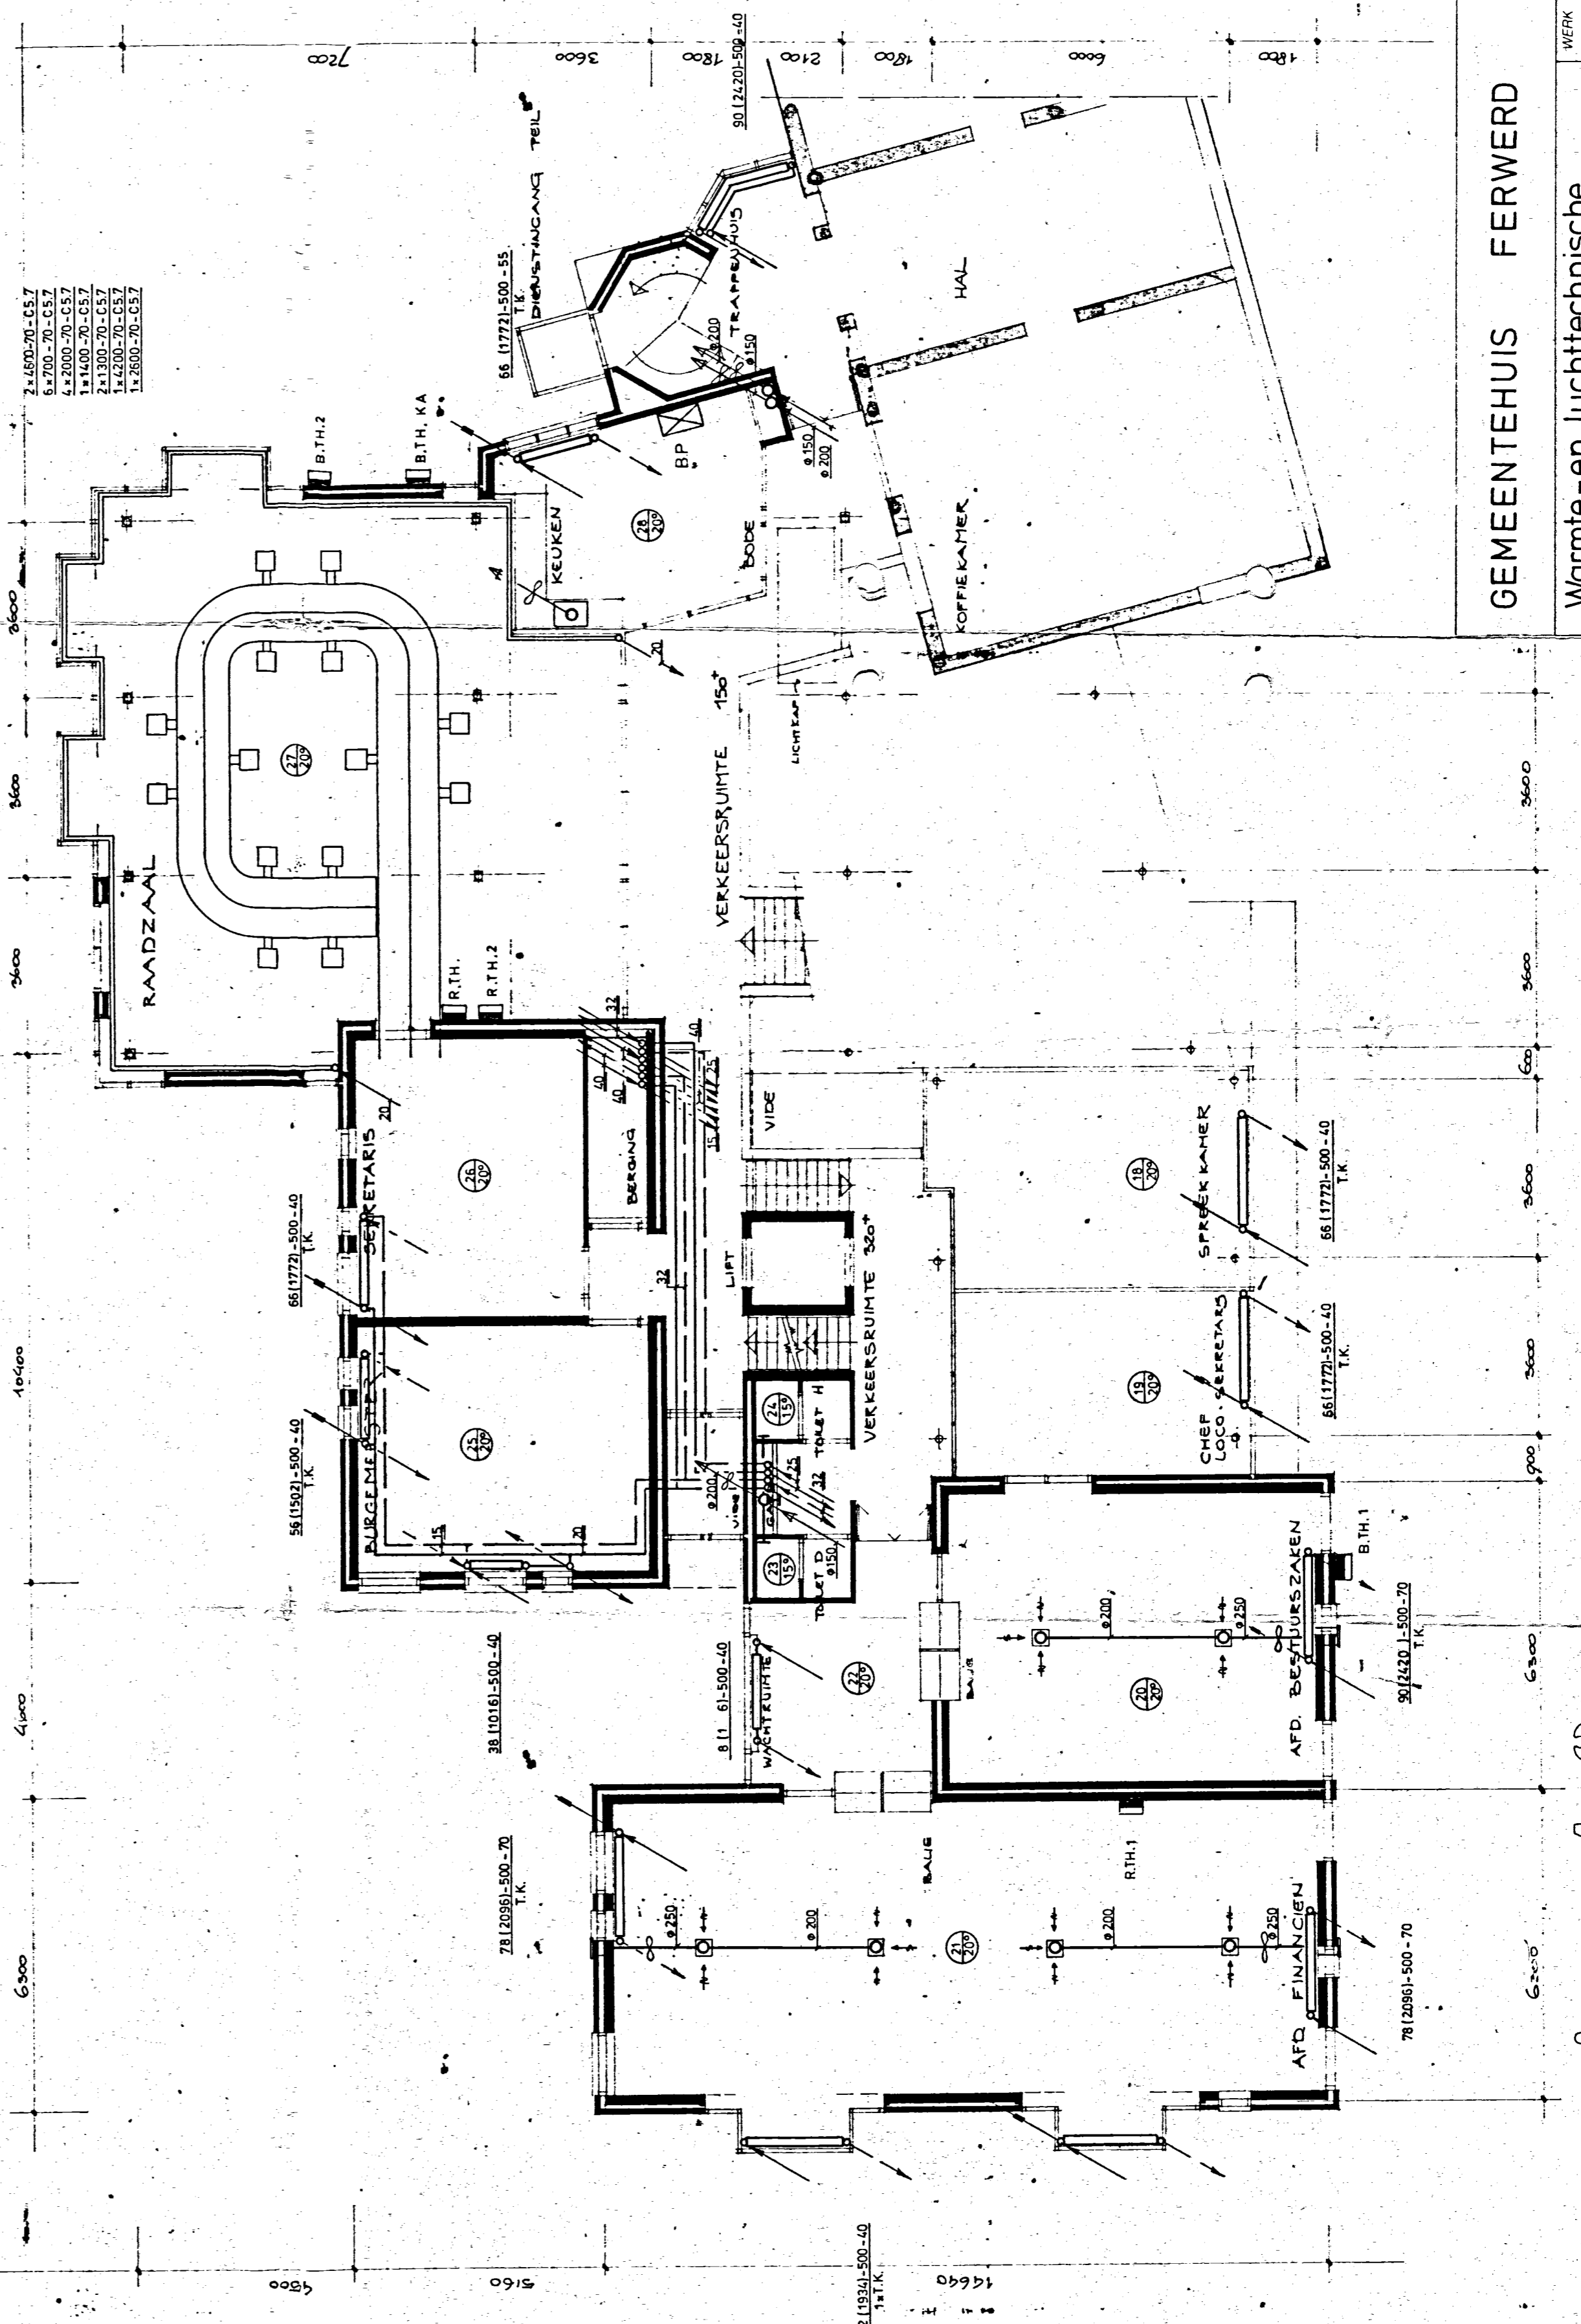

niveau 1

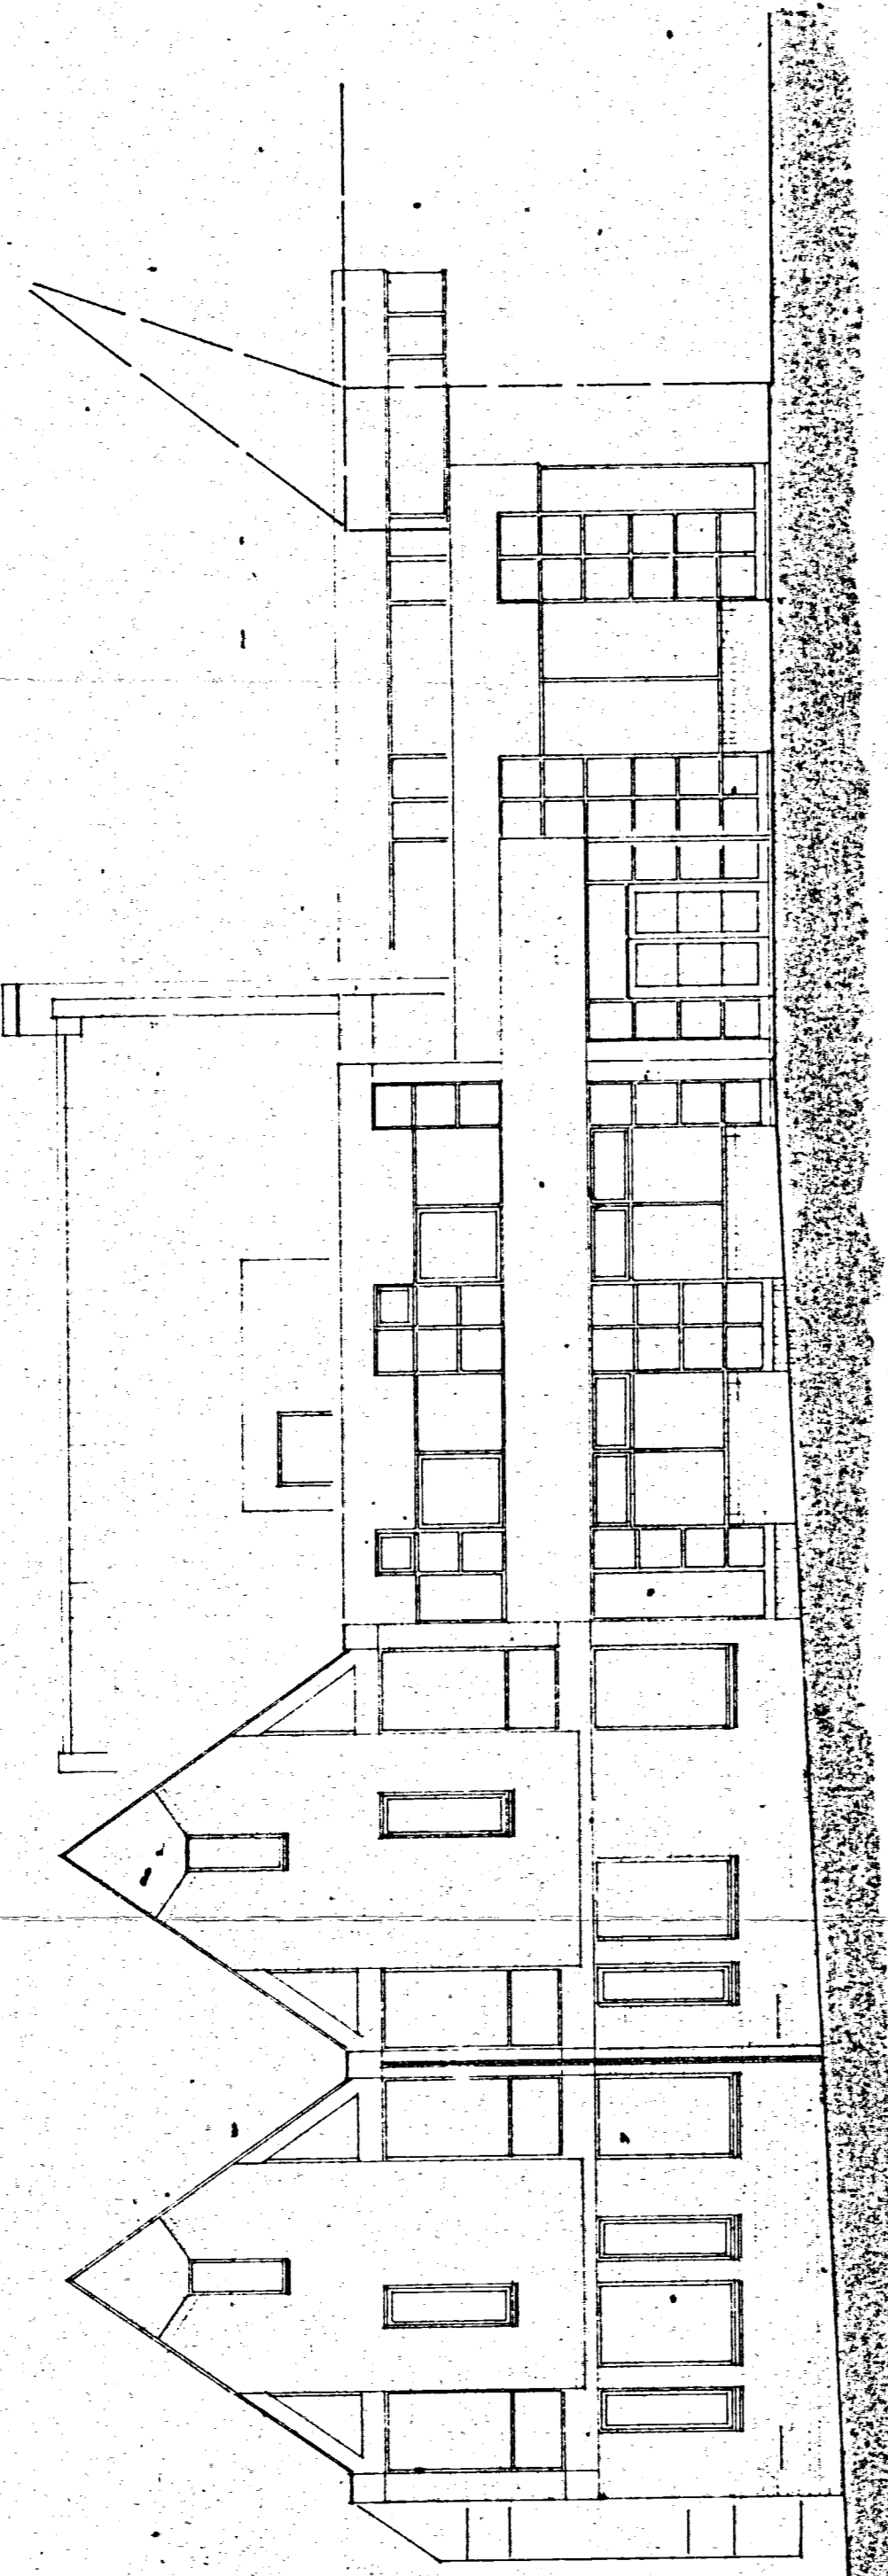

oostgevel

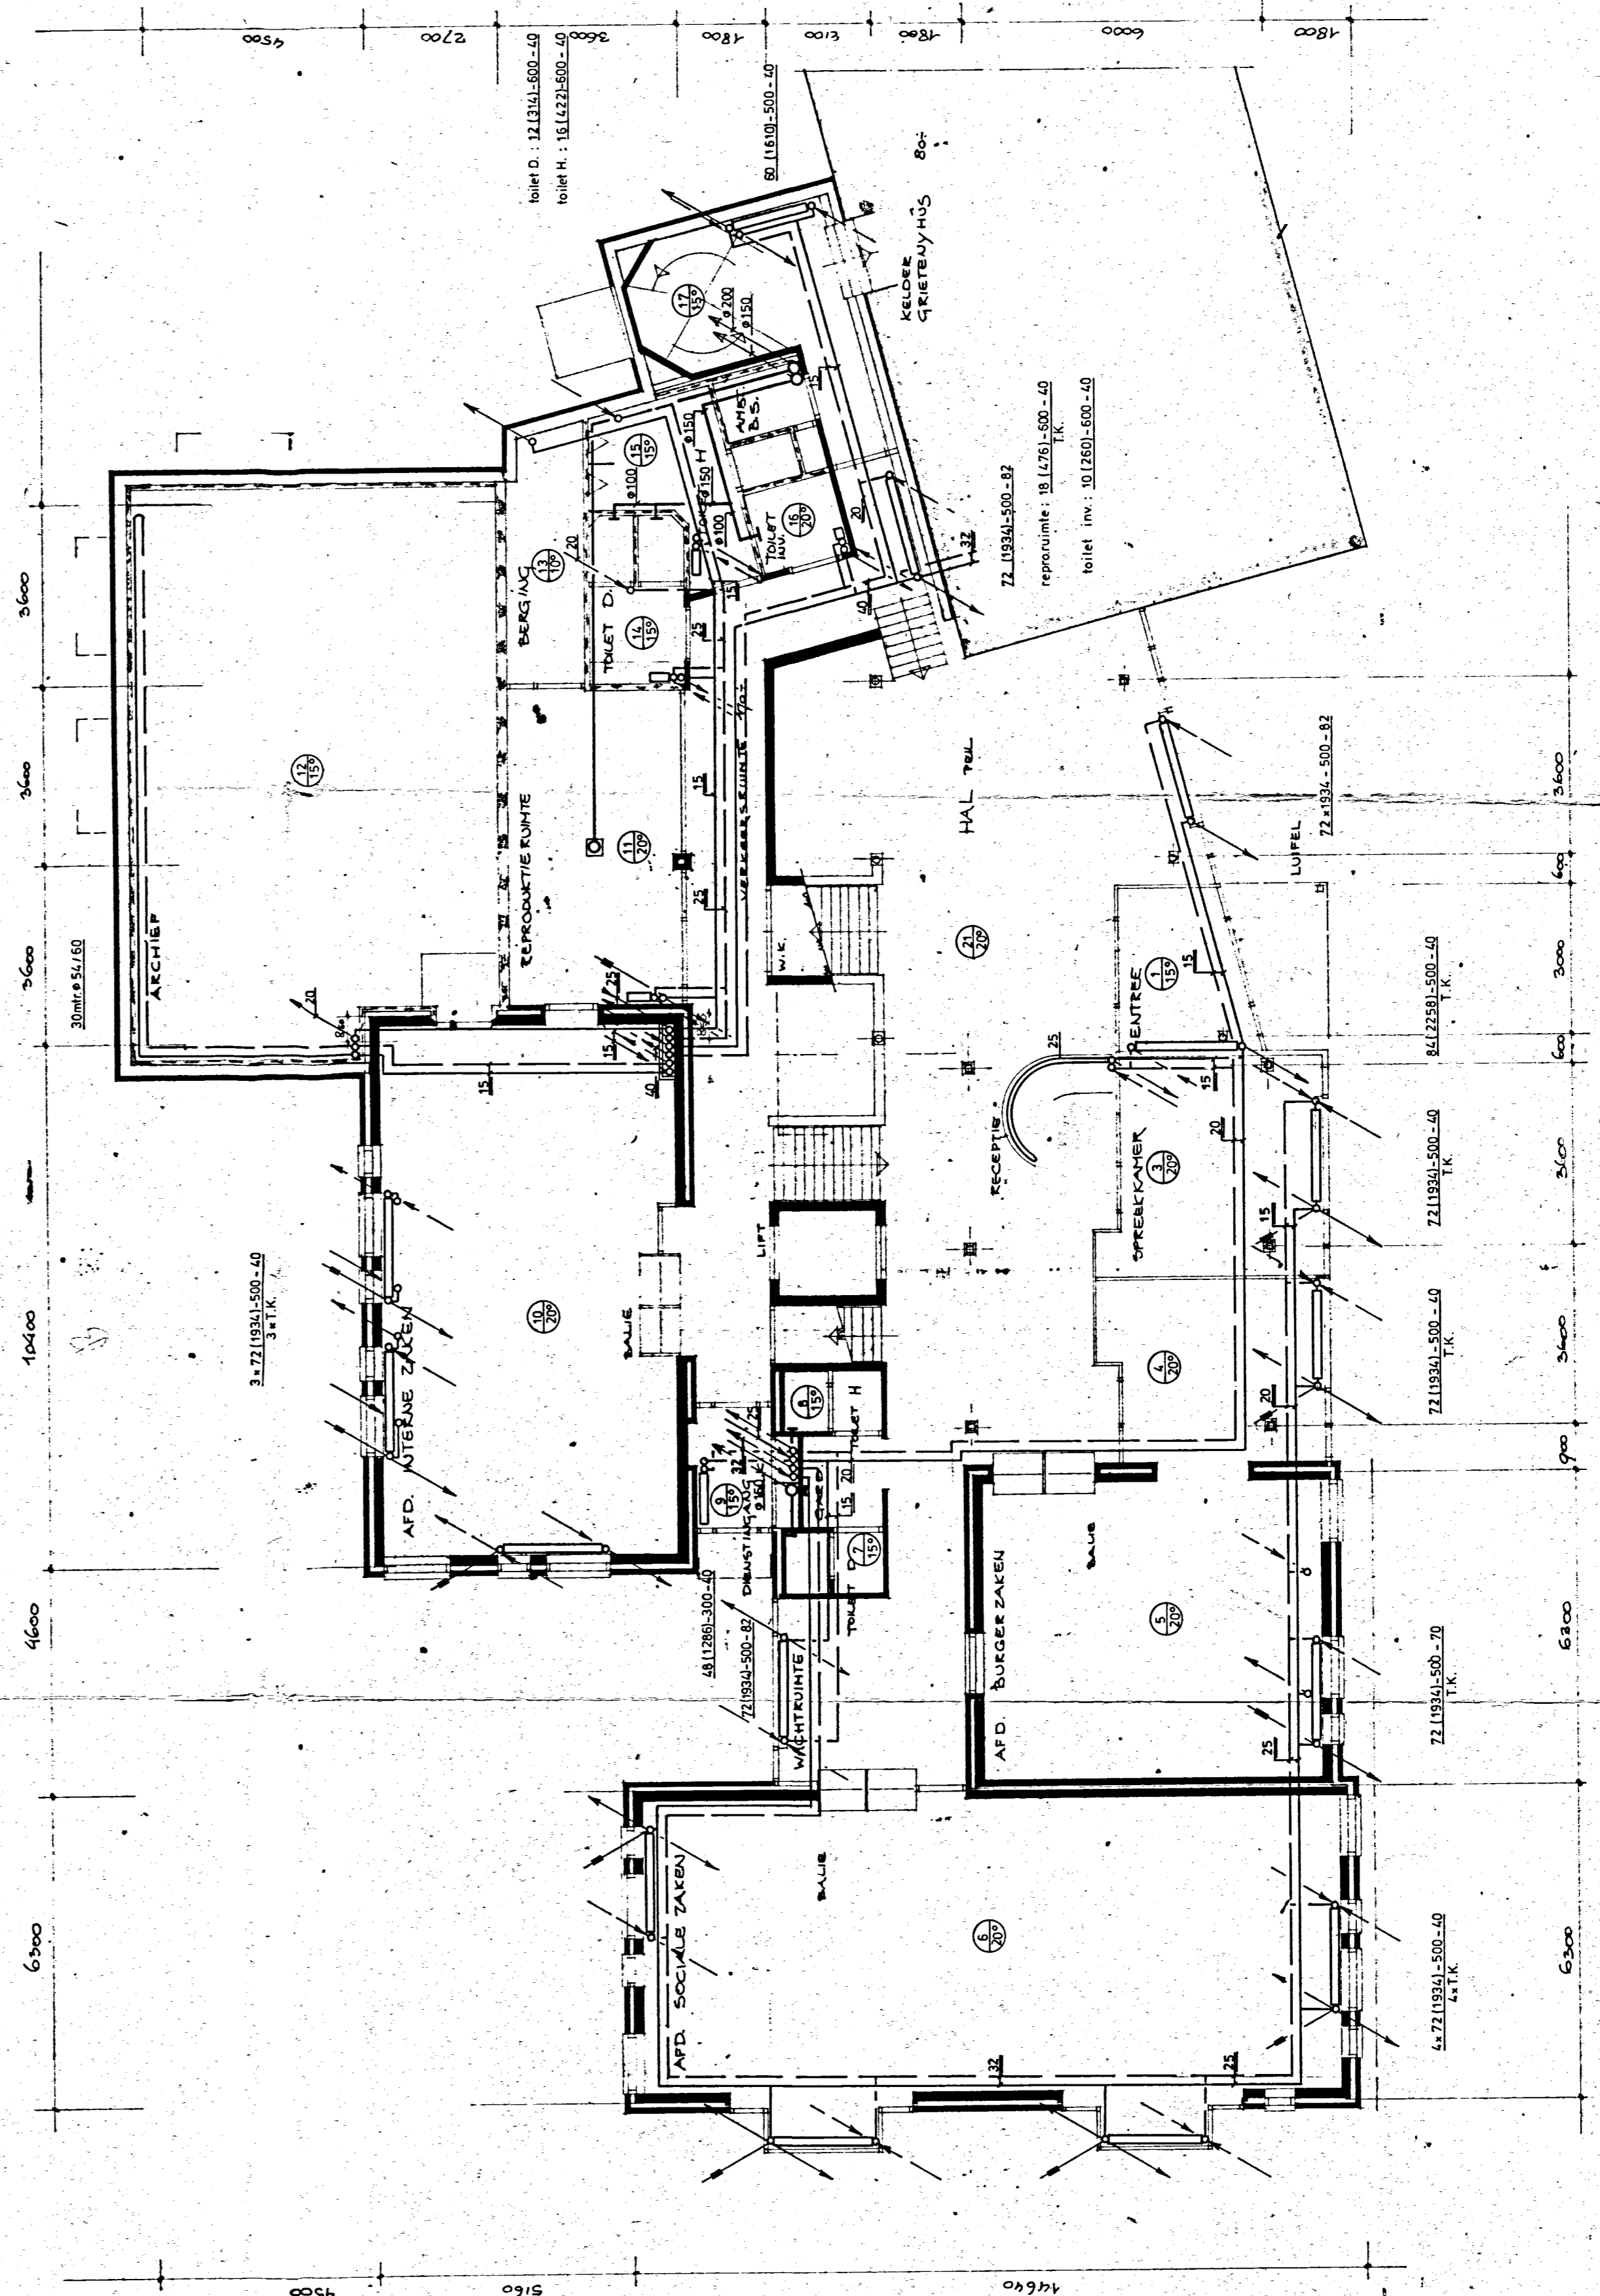

niveau 2

voorbepaling		GEWUZD	
WERK	TEK	1351	3
Warme-en luchttechnische installatie		SCHAAL 1:100	GET. J.P.
Raadgevend Ingenieursburo Schrauder bv		DATUM 7-11-1983	FORM 135-465
8800 AC LEEUWARDEEN POSTBUS 005 TEL. 068-232828			

GEMEENTEHUIS FERWERD