


zolderverdieping

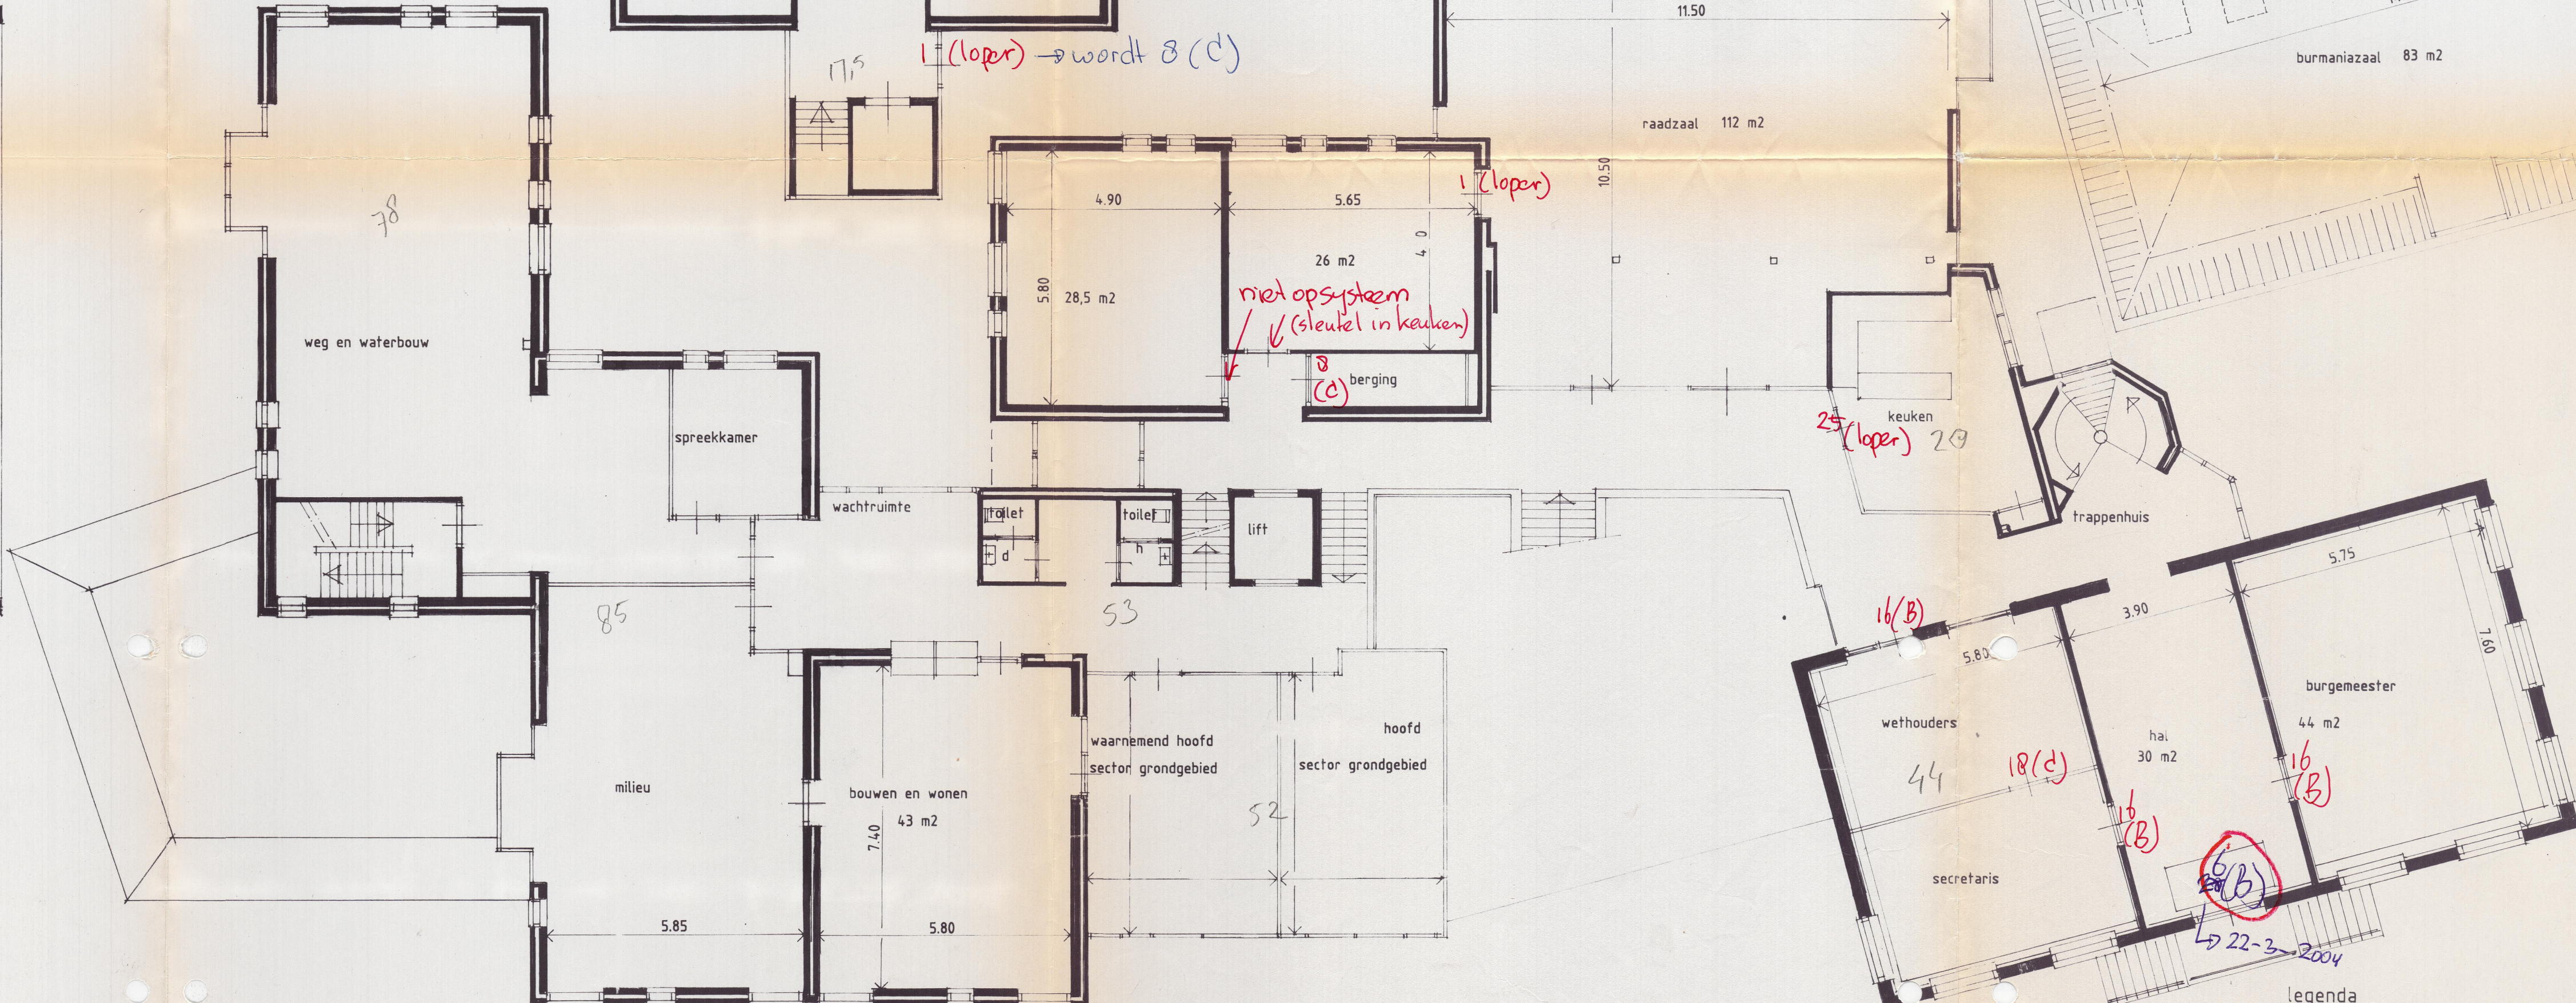

18 (c) 8 (c)  
1 (loper) → wordt 8 (c)

niet op systeem  
↓ (sleutel in keuken)

16 (B)

18 (c)

16 (B)

6 (B)

22-3-2004

1-1  
8-c  
16-B  
18-c  
25-1.

- legenda
- uitgang
  - hoofdschakelaar
  - slanghaspel
  - brandblusser

	<b>GEMEENTEWERKEN FERWERDERADEEL</b>		
	marrumerweg 3, 9172 PN ferwerd		tel. 05181-1541
plan: vluchtplan gemeentehuis - verdieping			
get. j. f.	onderd.:	blad.: 12	
sch. 1 : 1000	dat. 1-11-'95	gew.: 7-2000	reg.: L-Fe-73