


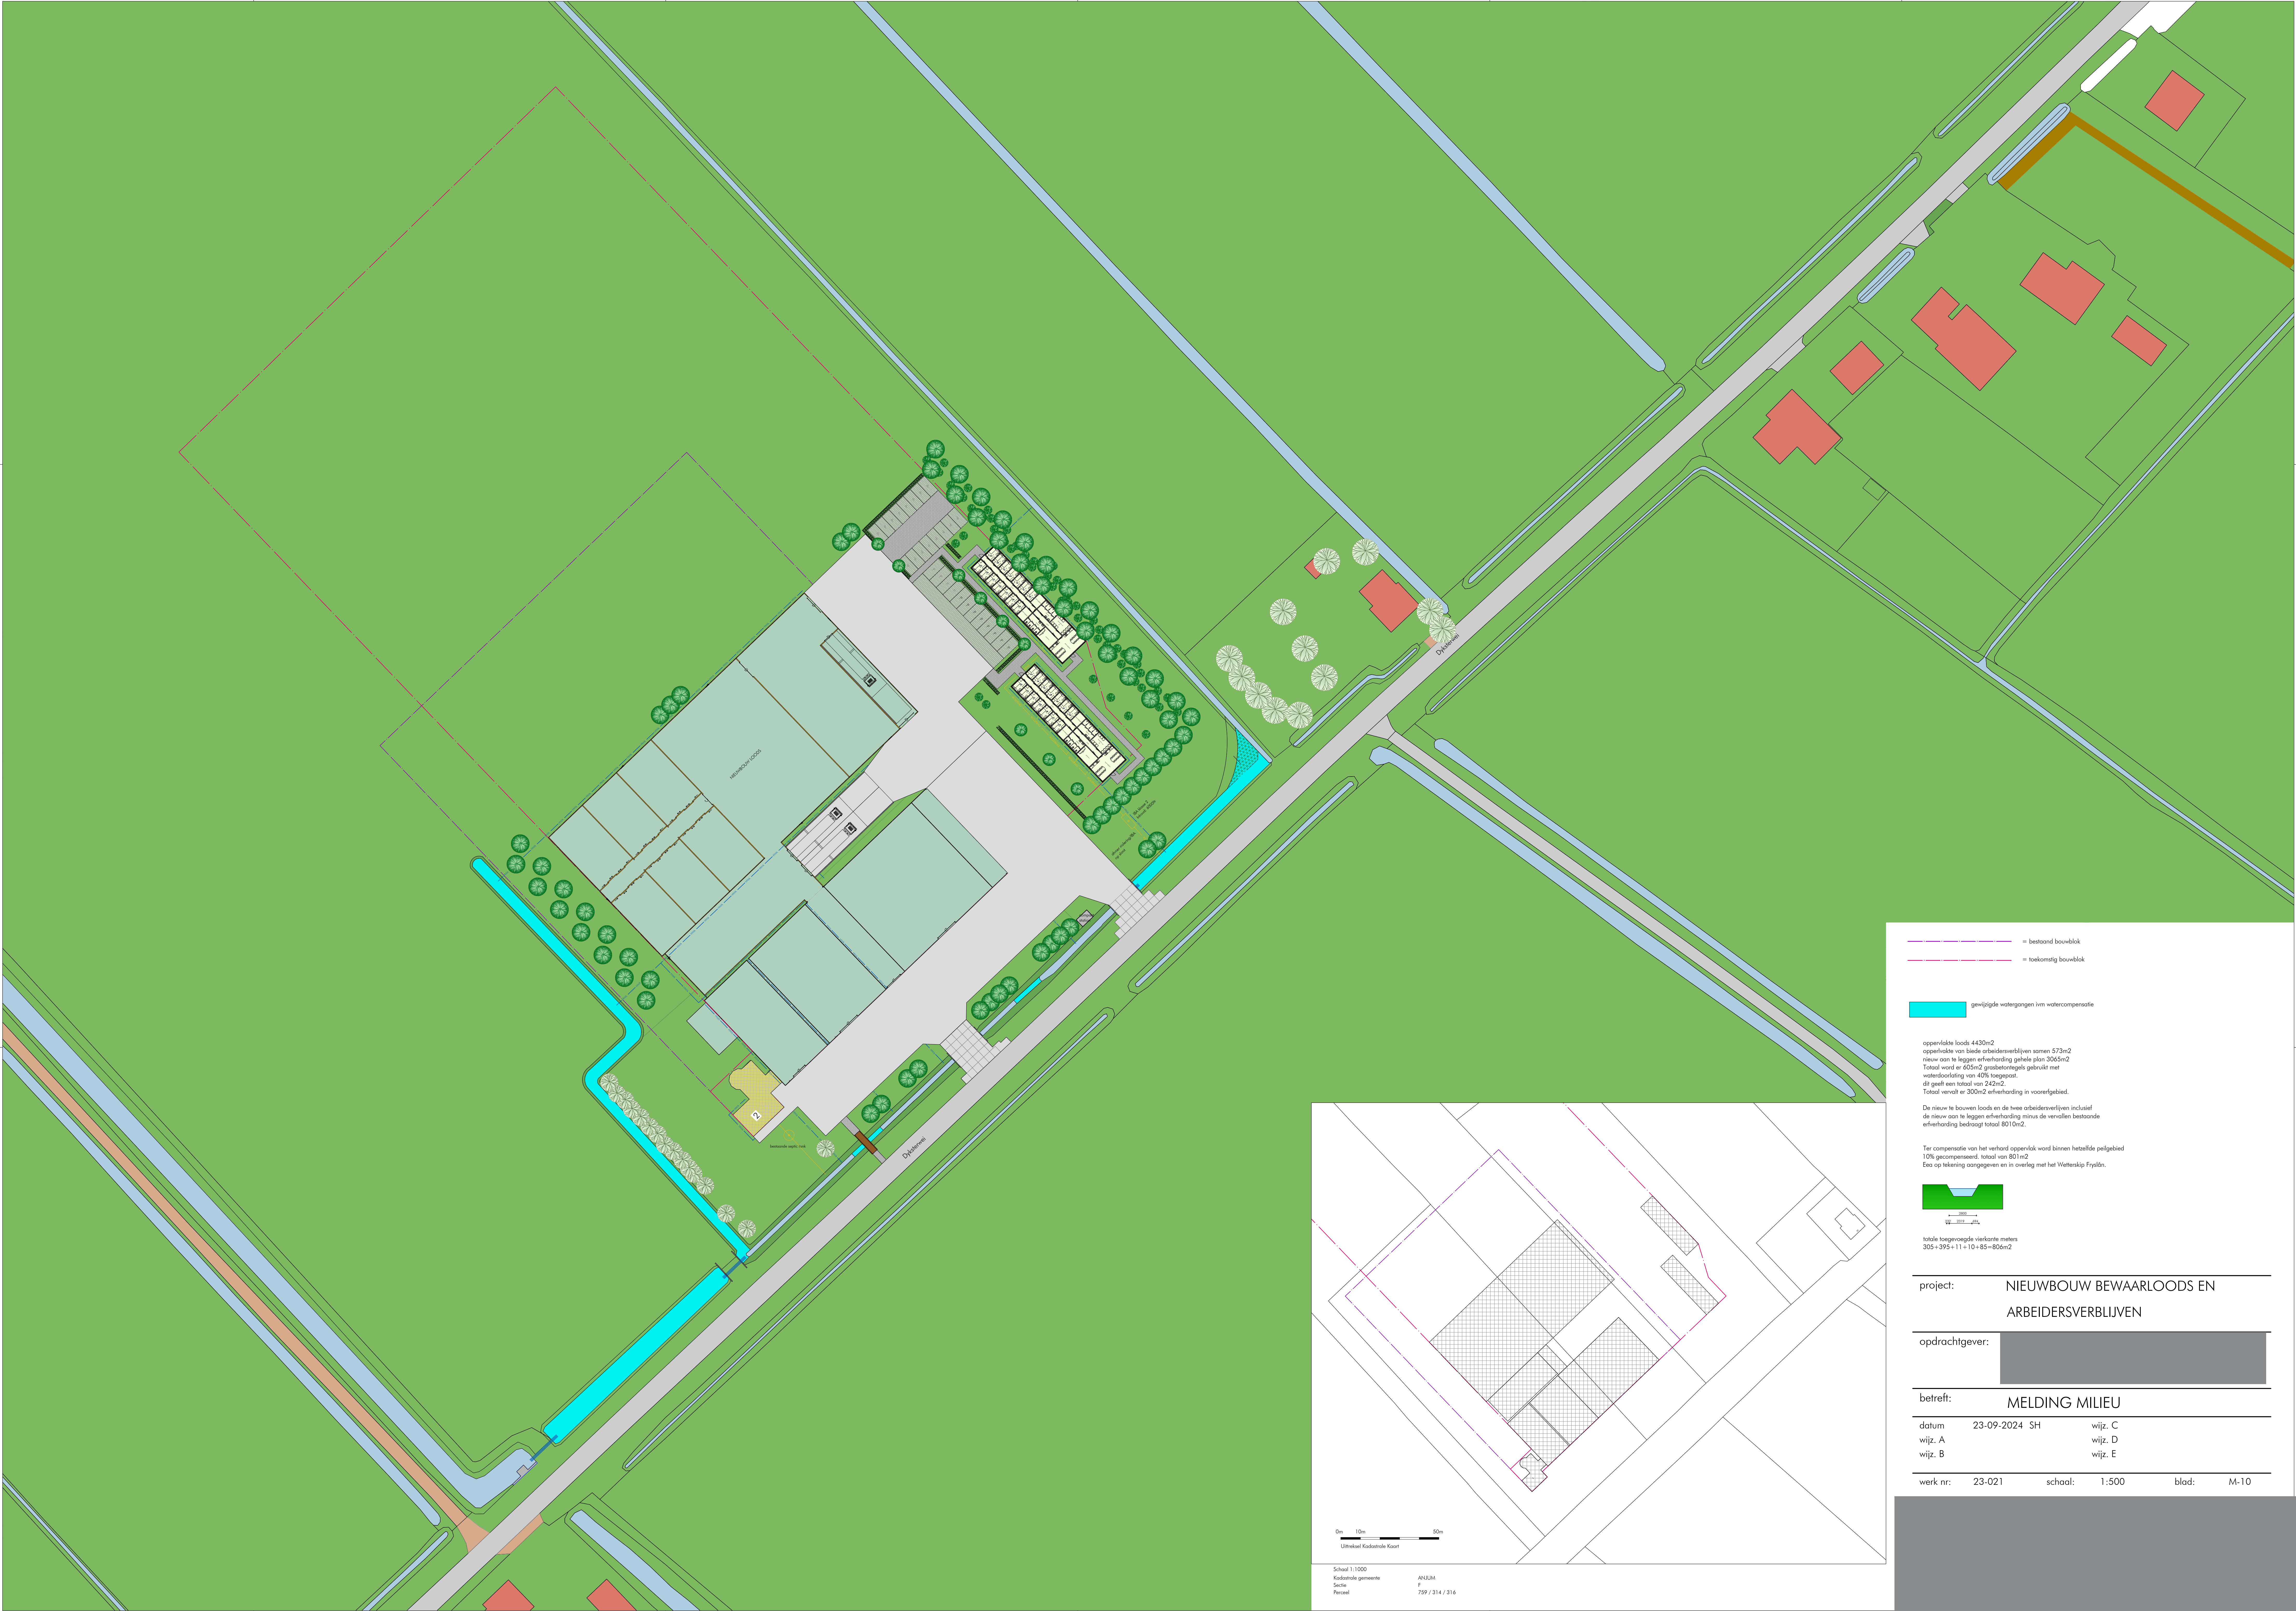


— = bestaand bouwvlak
- - - = toekomstig bouwvlak

gewijzigde watergangen i/vm watercompensatie

oppervlakte loods 4430m²
oppervlakte van beide arbeidersverblijven samen 573m²
nieuw aan te leggen erfverharding gehele plan 3065m²
Totaal wordt er 655m² grasbetonregels gebruikt met
waterdoorlatend van 40% toegepast.
dit geeft een totaal van 242m².
Totaal vervalt er 300m² erfverharding in voorafgebied.

De nieuw te bouwen loods en de twee arbeidersverblijven inclusief
de nieuw aan te leggen erfverharding minus de vervallen bestaande
erfverharding bedraagt totaal 8010m².

Ter compensatie van het verhard oppervlak wordt binnen hetzelfde gebied
10% gecompenseerd, totaal van 801m²
Een op tekening aangegeven en in overleg met het Waterschap Fryslân.

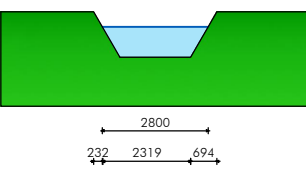

totaal toegevoegde vierkante meters
305 + 395 + 11 + 10 + 85 = 806m²

project: NIEUWBOUW BEWAARLOODS EN
ARBEIDERSVERBLIJVEN

opdrachtgever:

betreft: MELDING MILIEU

datum: 23-09-2024 SH wijz. C
wijz. A wijz. D
wijz. B wijz. E

werk nr: 23-021 school: 1:500 blad: M-10

0m 10m 50m
Utrechtse Kadastrele Kaart

Schaal 1:1000
Kadastrele gemeente
Sectie
Perceel
AHLUM
F
759 / 314 / 316