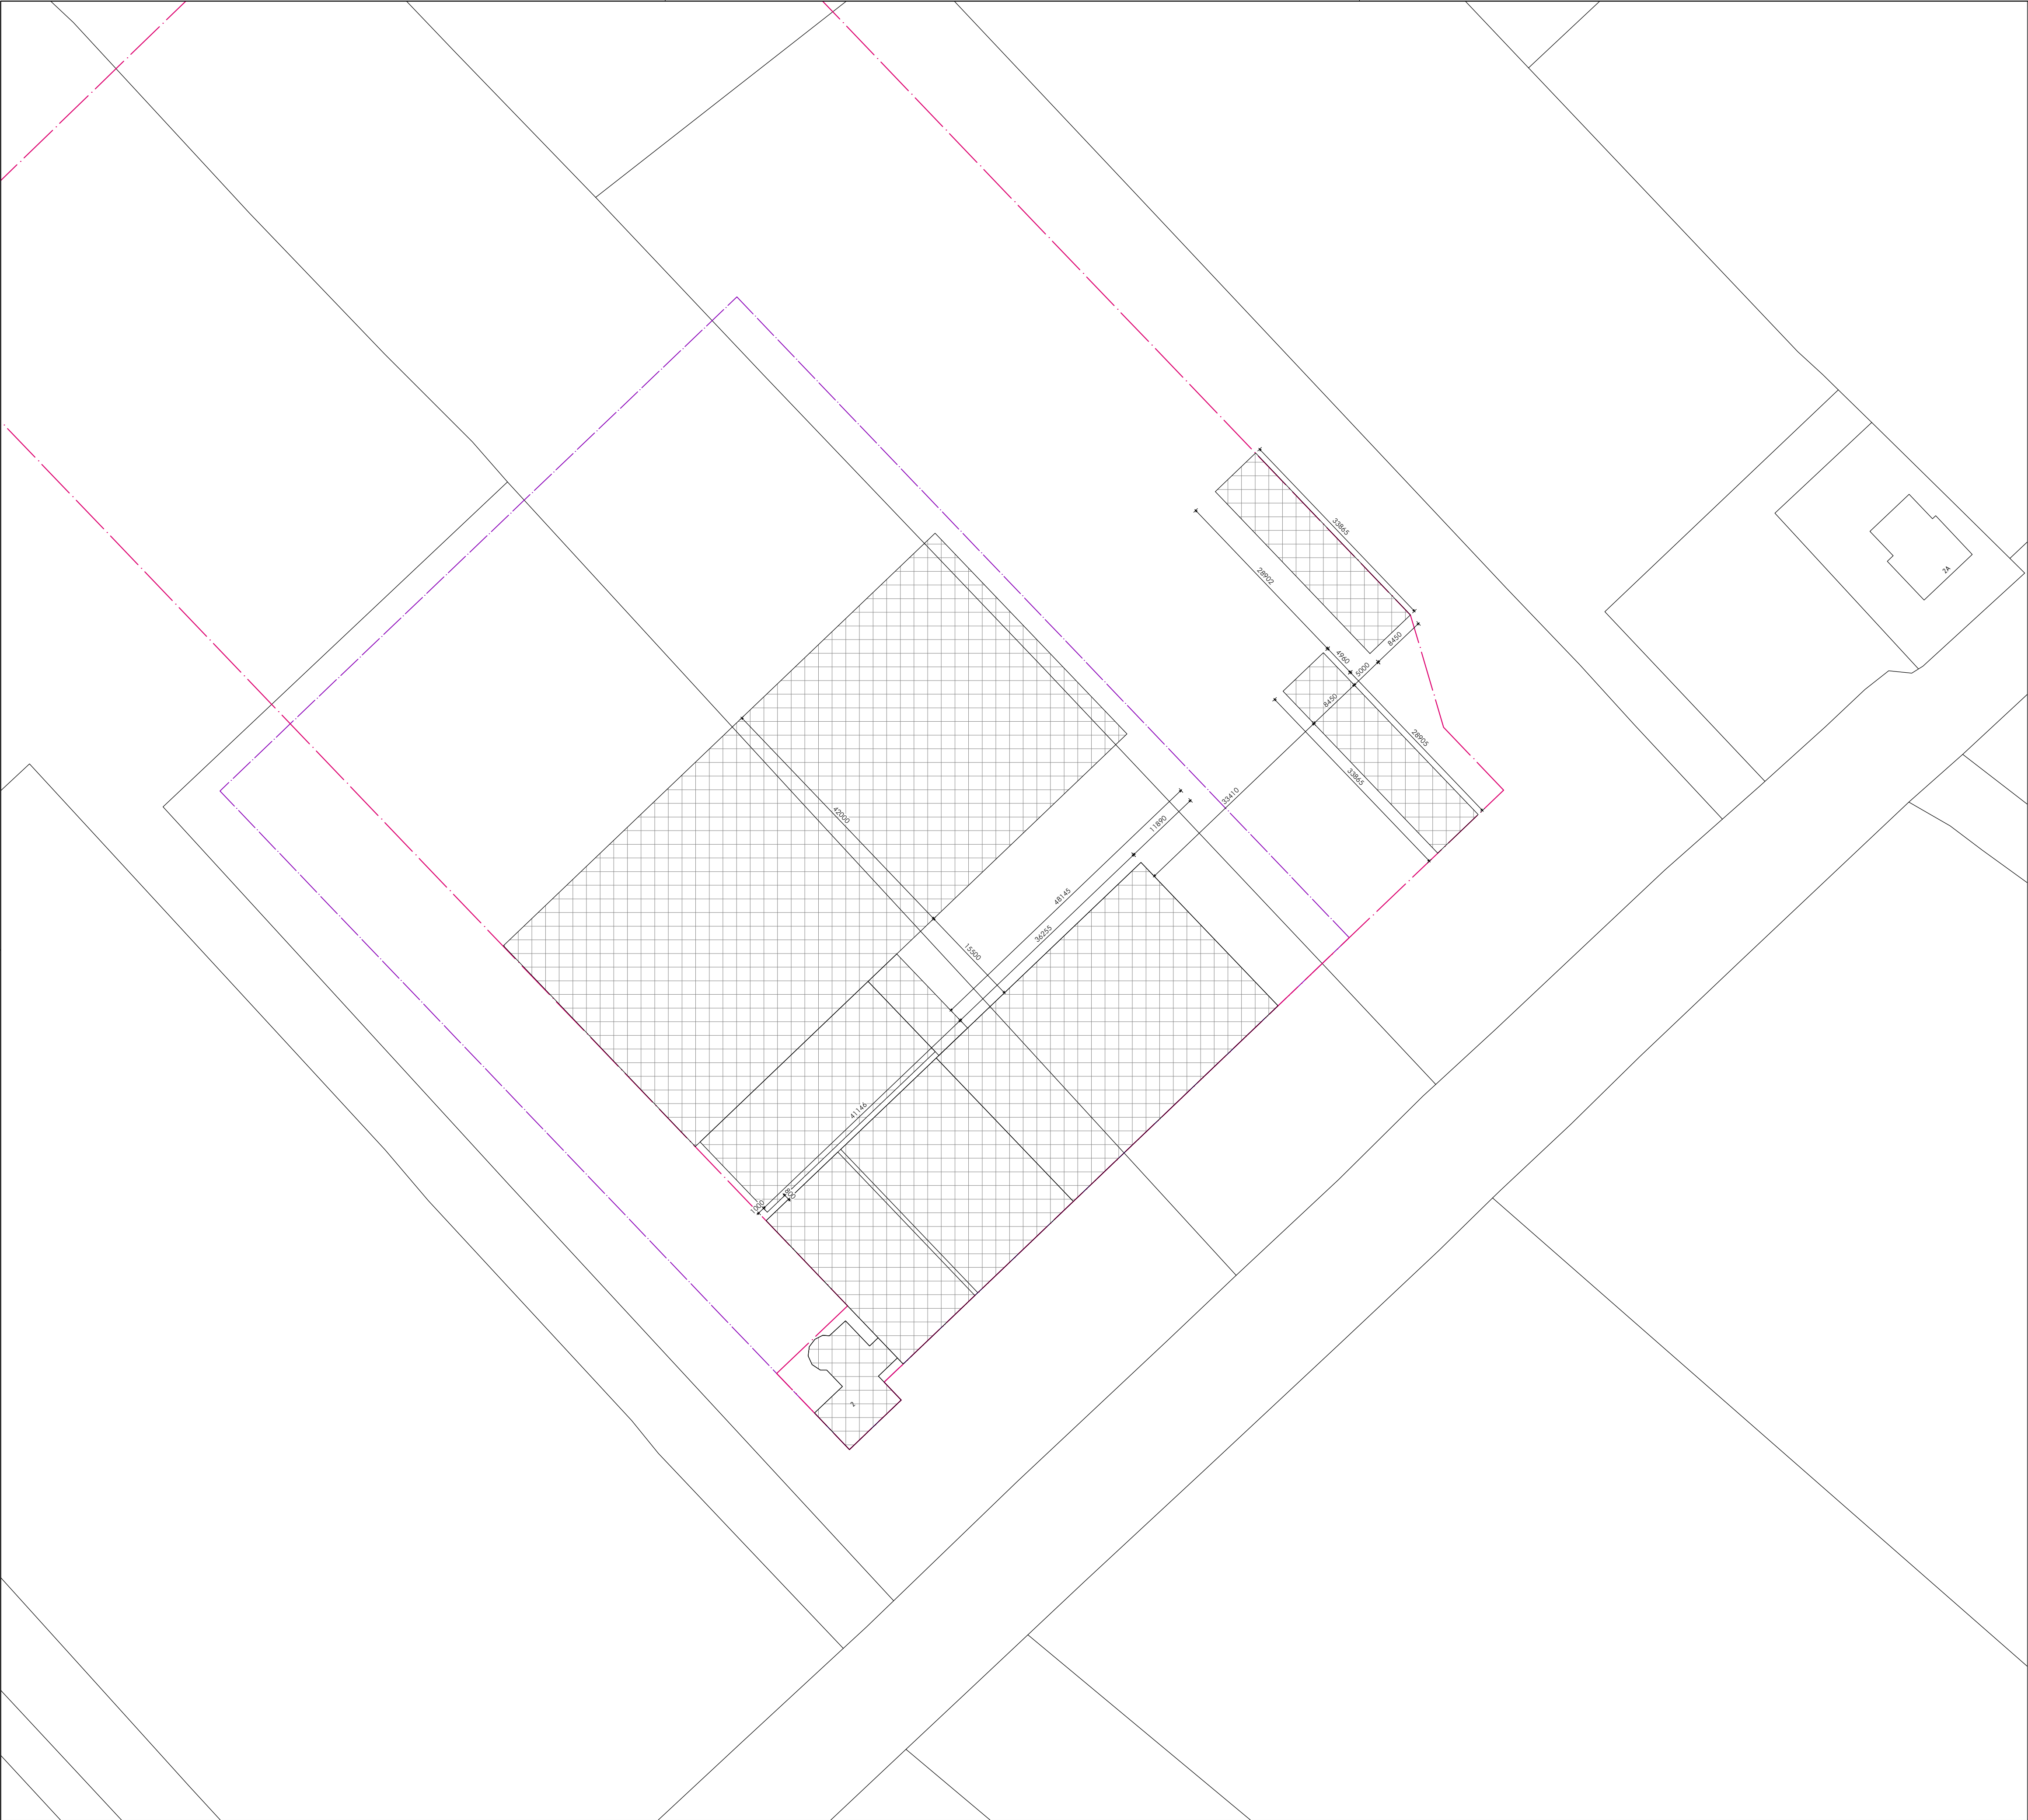


0m 10m 50m
Uitbreidel Kadastrale Kaart

Schaal 1:1000
Kadastrale gemeente
Sectie F
Perceel 759 / 314 / 316

ANIJUM

project: NIEUWBOUW BEWAARLOODS EN
ARBEIDERSVERBLIJVEN

opdrachtgever: [Redacted]

betreft: SITUATIE

datum 25-09-2024 SH
wijz. A
wijz. B

wijz. C
wijz. D
wijz. E

werk nr: 23-021 schaal: 1:500 blad: S-10

