


VERBINDEND WIJKPAD

De variant volgt de huidige structuur van de woonwijk met doodlopende straten. Er is ruimte overgelaten om een duidelijke groenstructuur toe te voegen waarmee een 'verbindend wijkpad' ontstaat. Hiermee wordt het ommetje in de wijk afgemaakt. De groenstructuur bestaat uit een kronkelend pad met af en toe een natuurlijke speelaanleiding.

Het woonaanbod is beslaat rijwoningen, twee-onder-eenkapwoningen en vrijstaande woningen. Er kunnen circa 38 woningen gerealiseerd worden.




Langsdoorsnede A

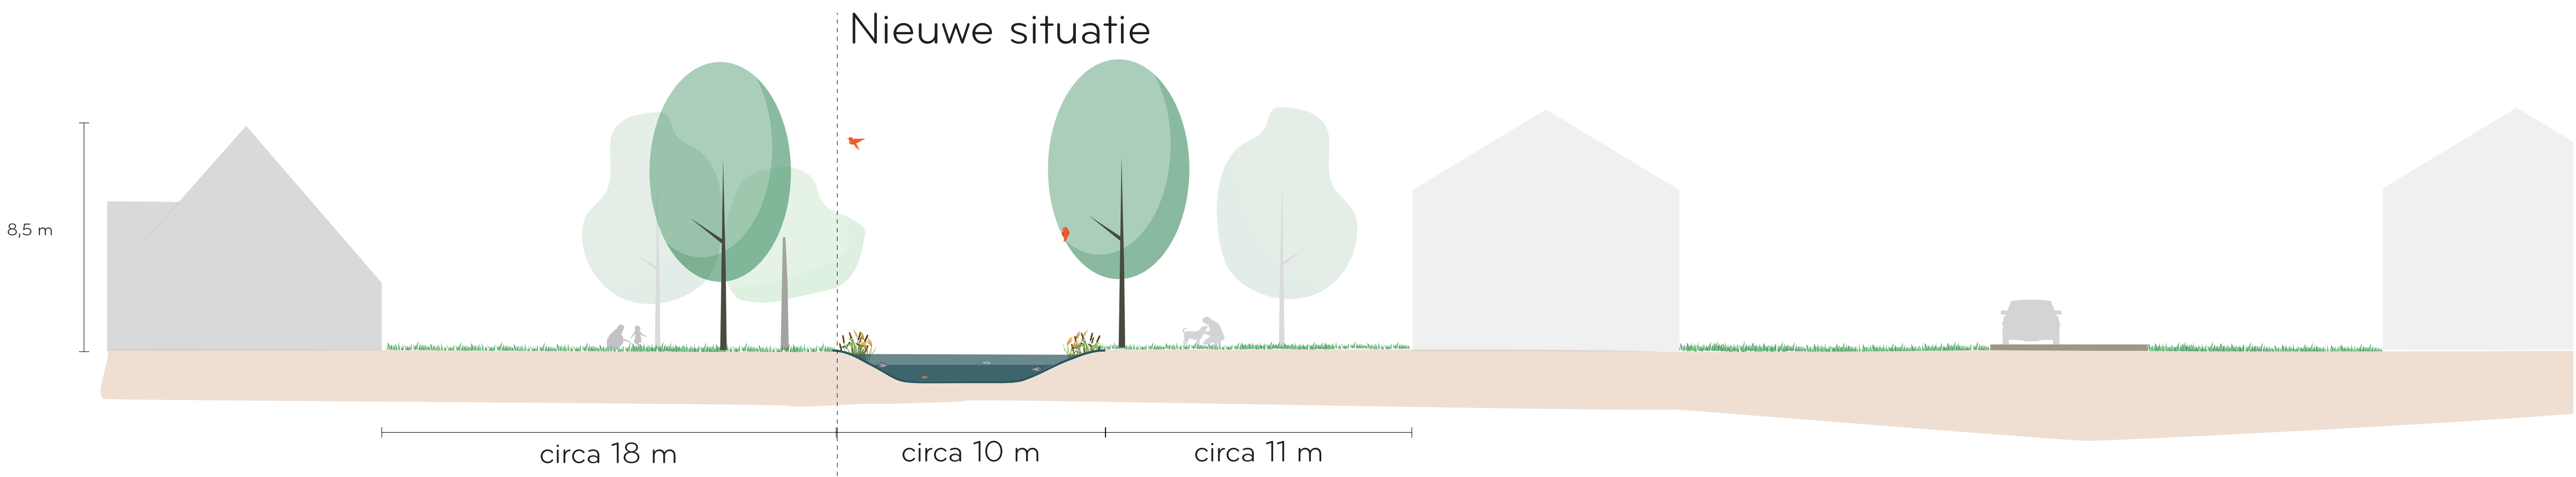


HET GROENE HART

Deze variant zorgt voor een duidelijke groenstructuur waaromheen de woningen zijn gesitueerd, wat zorgt voor een groen hart. De huidige wandelstructuren sluiten aan op de nieuwe wandelstructuren die door het groene hart gaan. Kronkelende paadjes, natuurlijke speelaanleidingen en een wadi zorgen voor een natuurlijke uitstraling.

Het woonaanbod is divers (van rijwoningen tot levensloopbestendig) en er kunnen circa 32 woningen gerealiseerd worden.

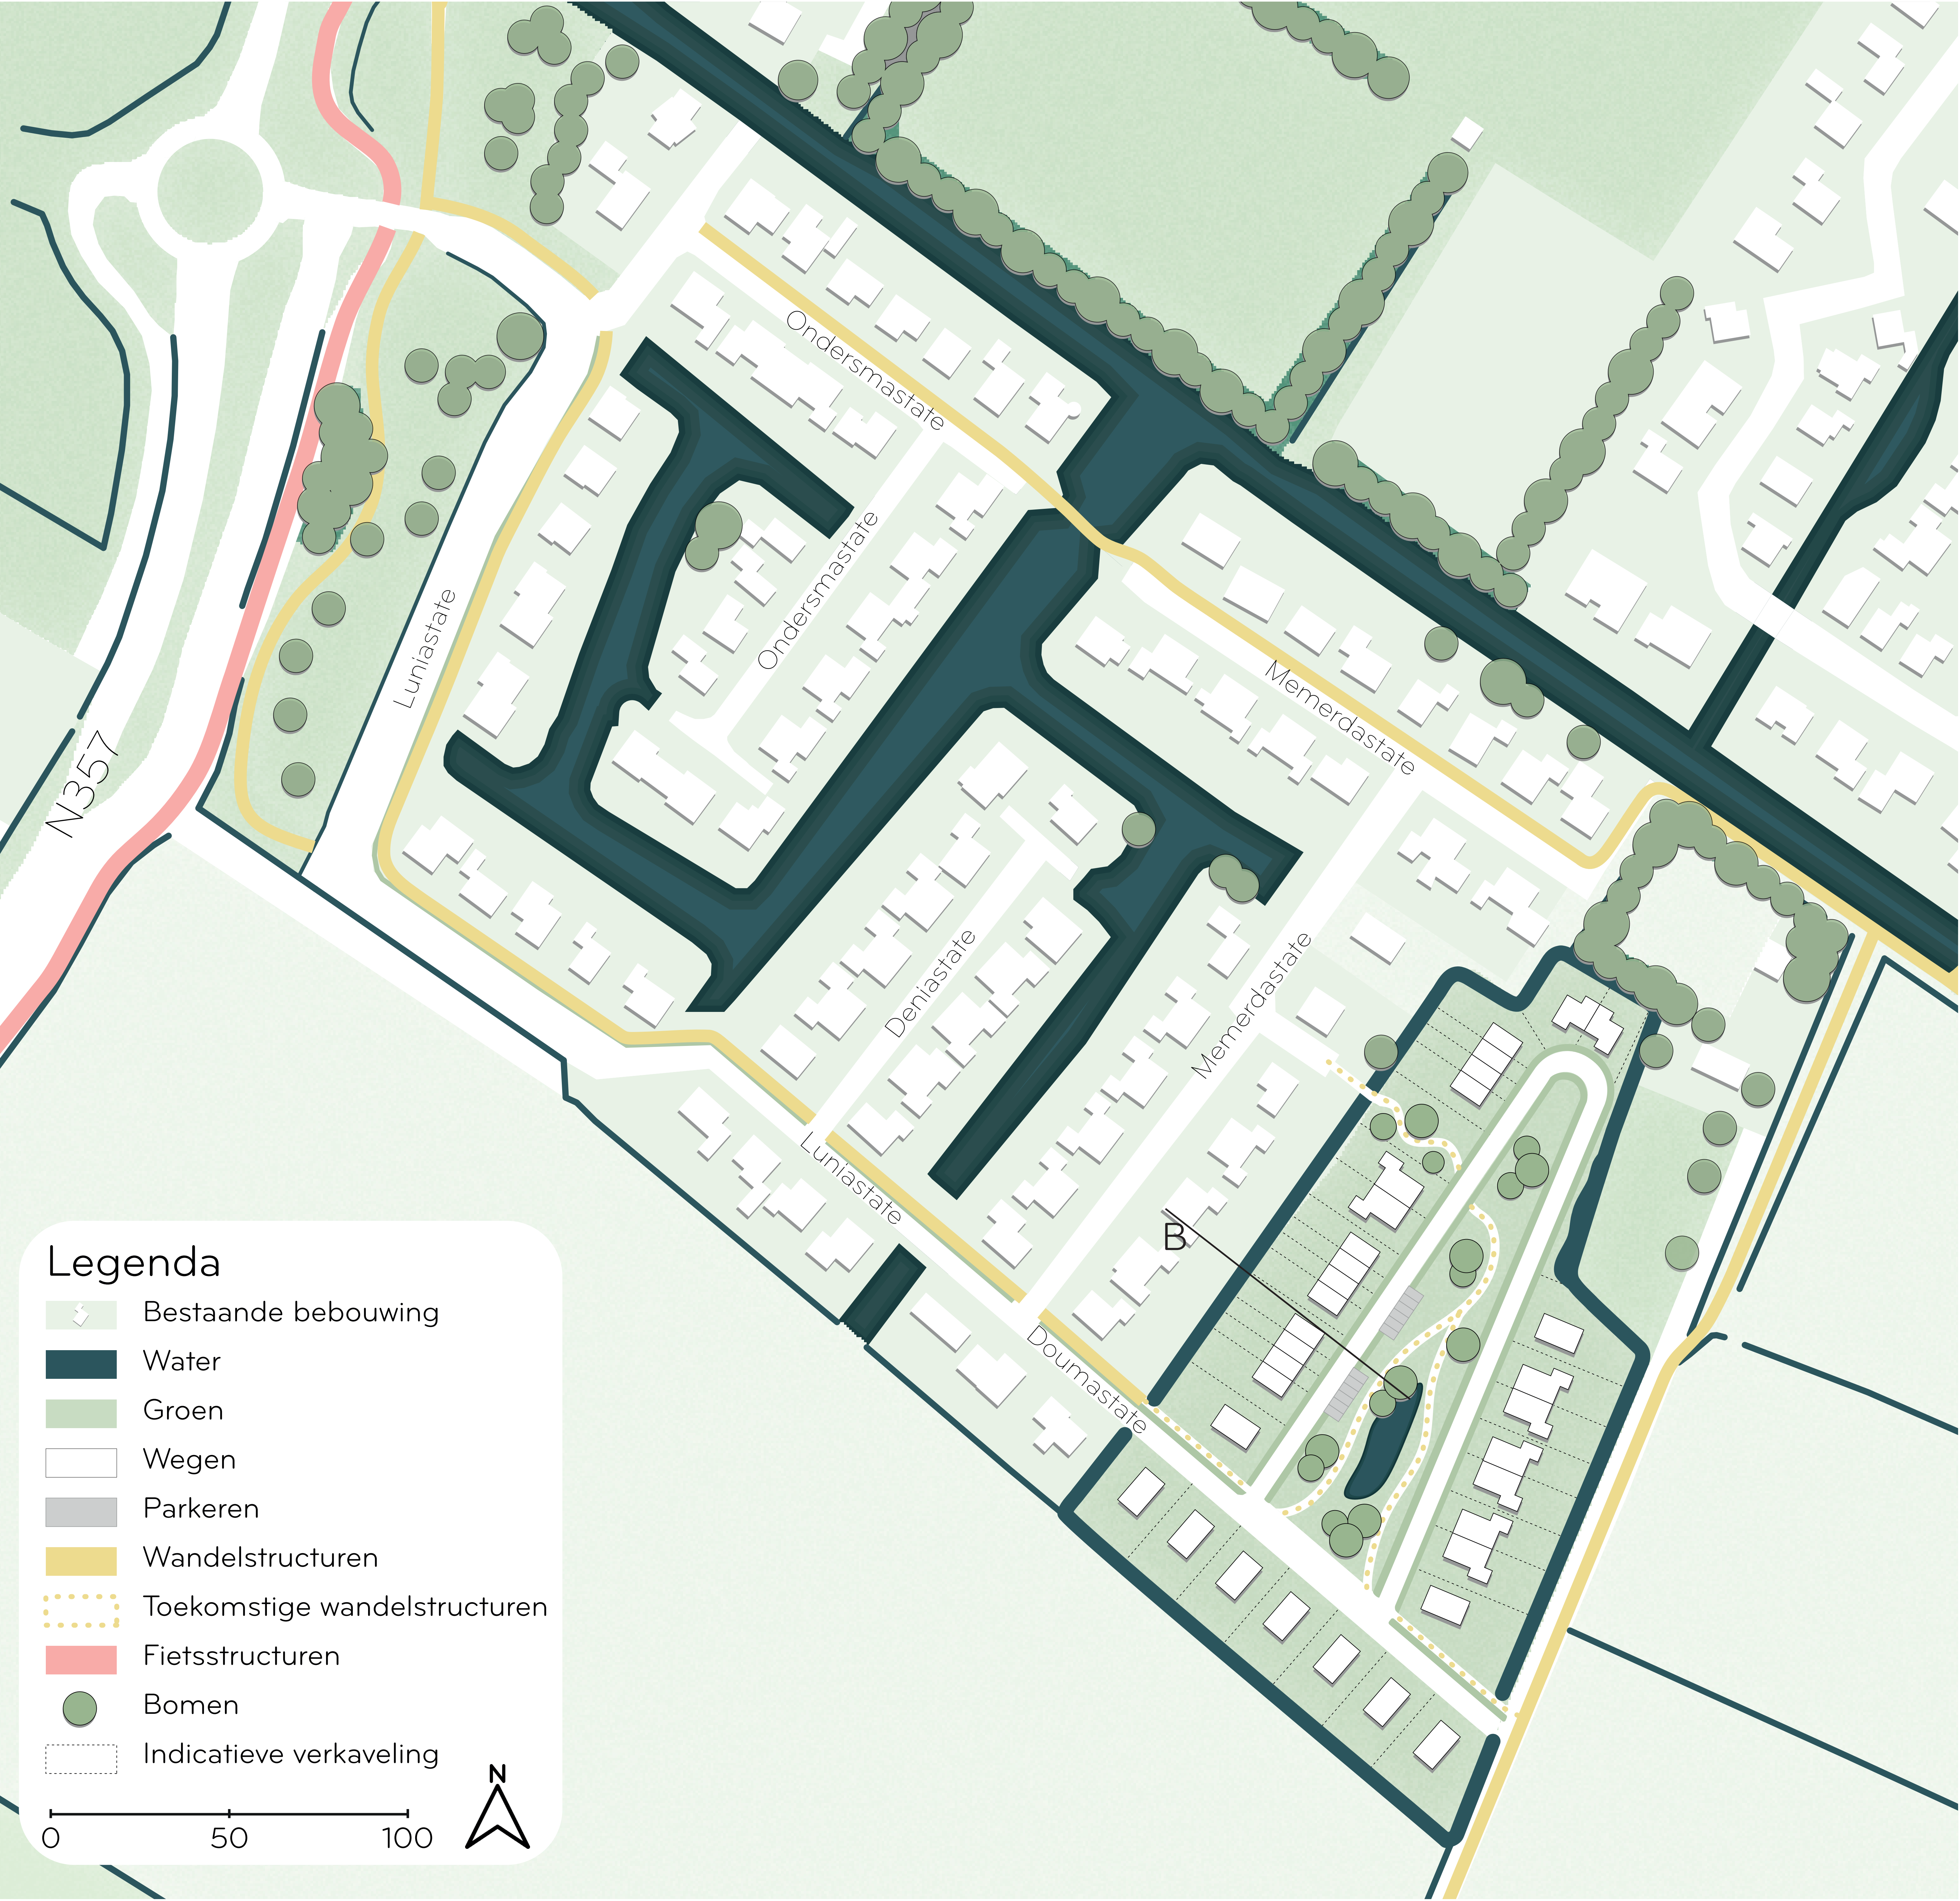

Langsdoorsnede B

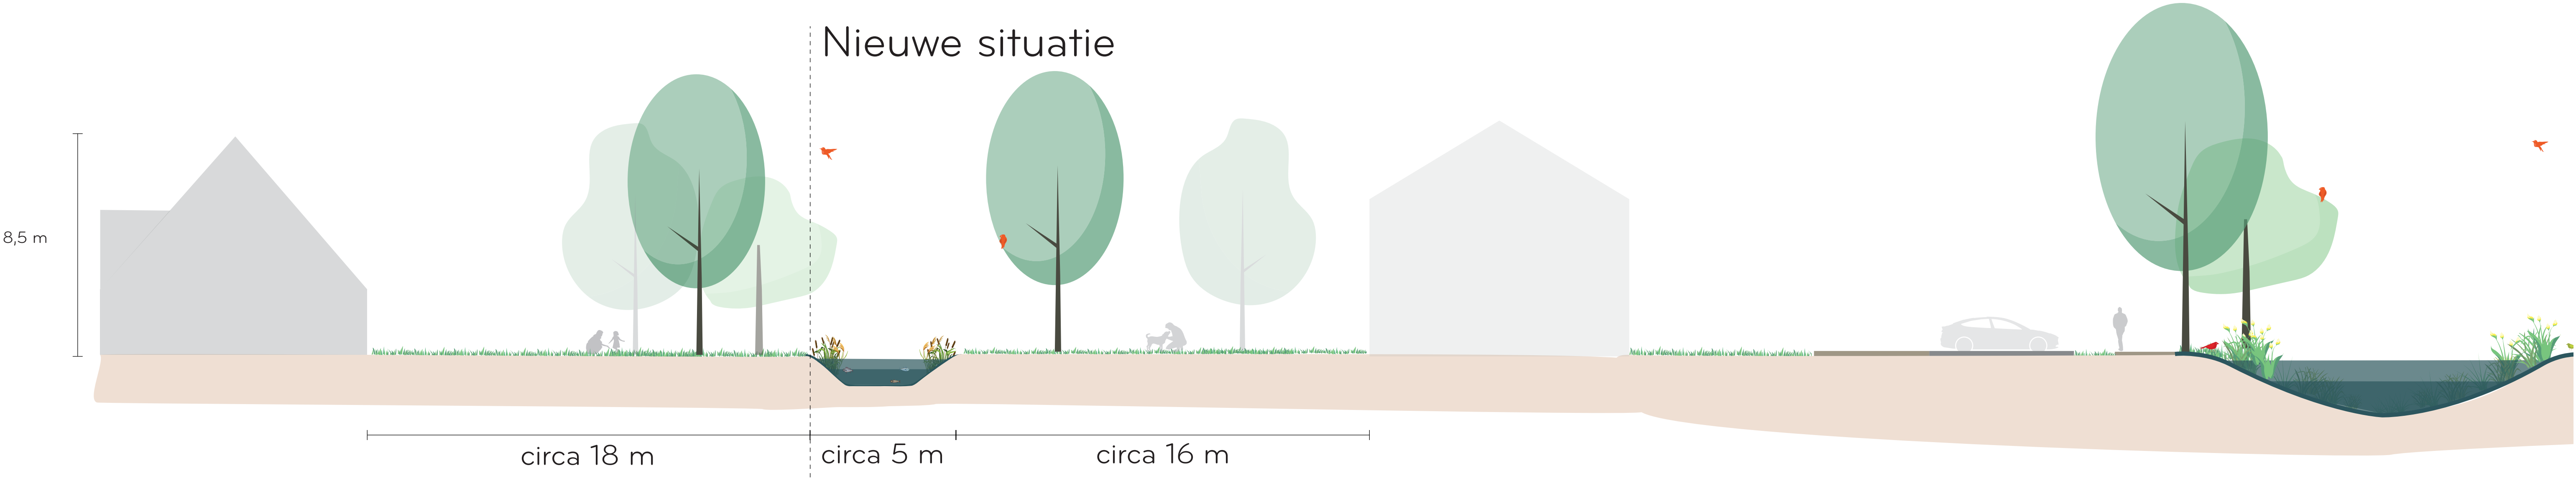

GROENE ADERS

Deze variant zorgt voor meer openbaar groen in de wijk. Wanneer de straat achter de woningen wordt geplaatst is er meer ruimte aan de voorkant voor spelen en ontmoeten in autovrije groene parkachtige omgeving. Aan de oostkant van het plangebied begint het landelijk gebied en als een soort groene vingers komen de parken het gebied binnen. Het ommetje wordt afgemaakt en uitgebreid met meerdere opties om te wandelen.

Het woonaanbod is divers (van rijwoningen tot levensloopbestendig) en er kunnen circa 38 woningen gerealiseerd worden.



Langsdoorsnede C

