


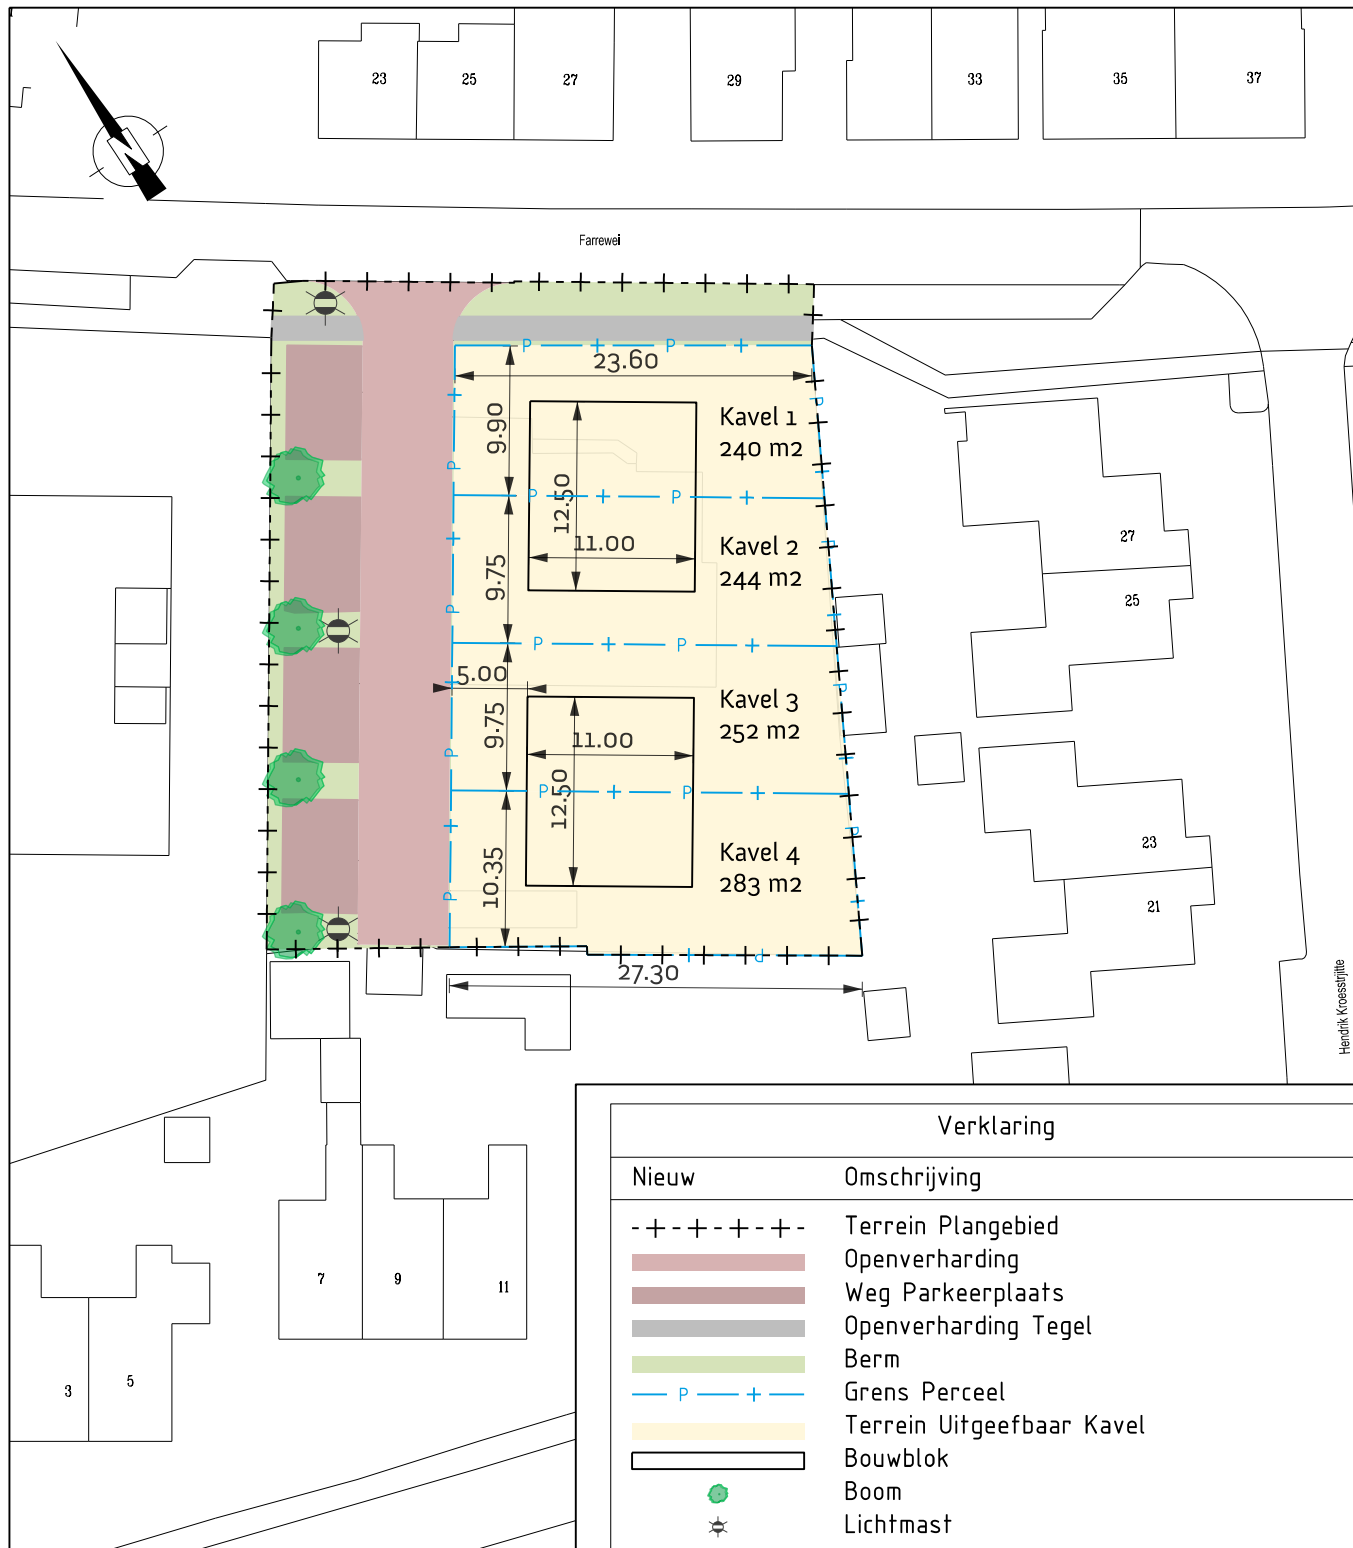

Situatie

GEMEENTE
NOORD
EAST FRYSLÂN

Postbus 1
 AA Dokkum
 Tel. 0519-298888
 info@noardeast-fryslan.nl
 www.noardeast-fryslan.nl

DATUM:	01-12-2025
GETEKEND:	RB
FORMAAT:	A4
SCHAAL:	1:500

Inbreidingsplan Farrewei Blije

Verkaveling